


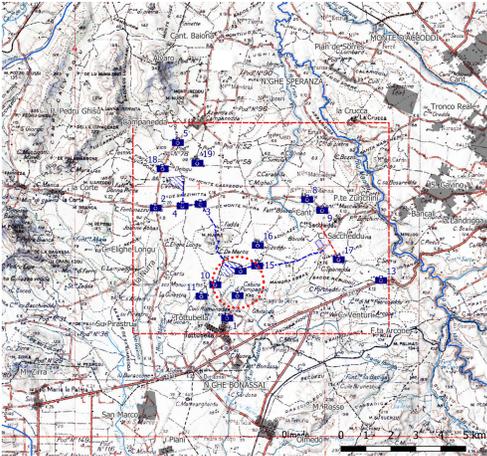


Foto 4a - Ripresa dall'incrocio tra la SP 42 (dei Due Mari) e la SP 18 verso la Porz. 2 a circa 3.400 m dal confine Nord della stessa

Foto 4b - FOTOINSERIMENTO



Foto 4b - Ripresa dalla SP 18 (km 17) a circa 570 m dal confine Sud della porzione P1 dell'impianto in progetto [altra angolazione].

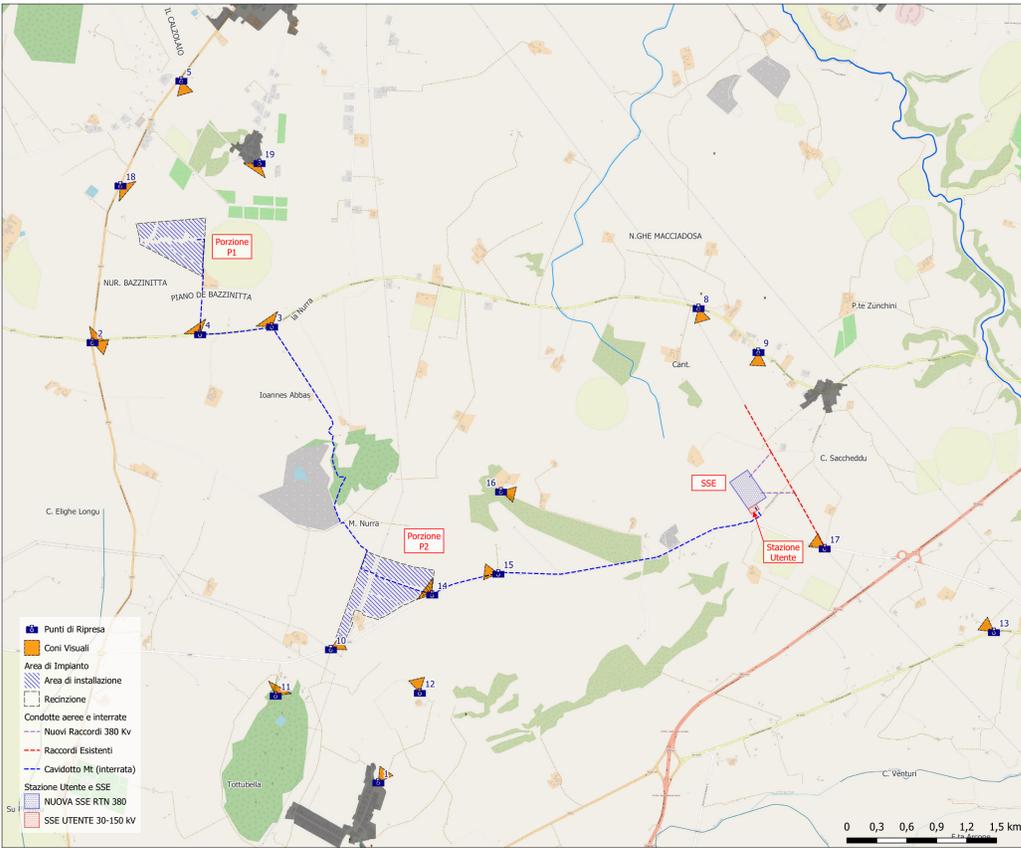

DETTAGLI TECNICI

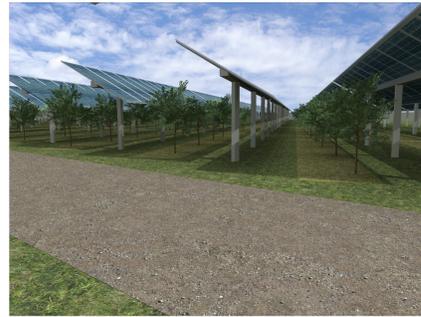
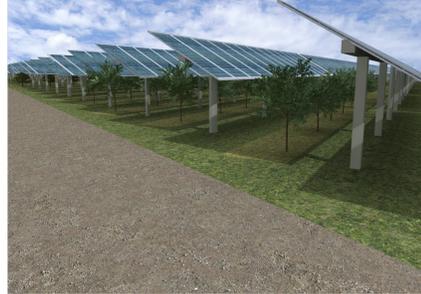


Foto 18 - FOTOINSERIMENTO

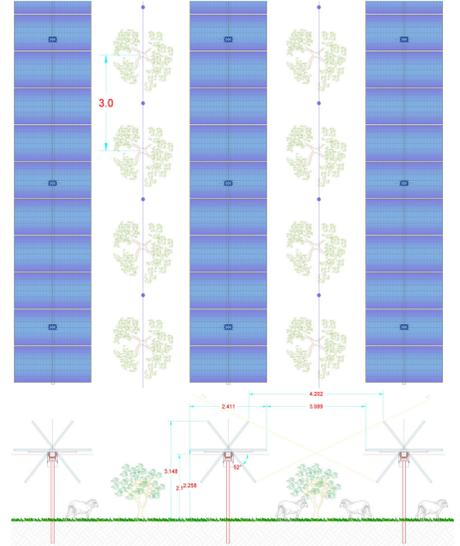


Foto 18 - Ripresa dalla SP 42 (km 8+650) a circa 400 m dal confine Nord della porzione P1 dell'impianto in progetto

Foto 19 - FOTOINSERIMENTO



Foto 19 - Ripresa dalle case sparse in prossimità di Monte Casteddu a circa 770 m dal confine Nord-Est della porzione P1 dell'impianto in progetto



PROGETTO REV 01		09/21	01/21
DESC. E REV.: Studio Impatto Ambientale; Emissione		01/21	01/21
 ing. Michele Cognigni		 ing. Michele Cognigni	
VERDE 7 S.r.l. COMUNE DI SASSARI (SS) PROGETTO PER LA REALIZZAZIONE DI UN IMPIANTO AGRIVOLTAICO		Verde 7 s.r.l. ELABORATO FILE Compila N.° - SIA Scala: 1:25.000	
PROGETTO DEFINITIVO SIA 10.3 - Documentazione Fotografica Fotoinserimenti			