


"C09" (ex FE01)  
INTERVENTI LOCALI DI COLLEGAMENTO  
VIARIO AL SISTEMA AUTOSTRADALE  
Strada di collegamento tra il  
tratto "B" della Bondeno-Cento e  
la tangenziale di Finale Emilia


"D05" (ex 1FE) - VIABILITA' DI ADDUZIONE AL SISTEMA AUTOSTRADALE : Raccordo Bondeno-Cento-Autostrada Cispadana (TRATTO C)

"D04" (ex 1FE) - VIABILITA' DI ADDUZIONE AL SISTEMA AUTOSTRADALE:  
Raccordo Bondeno-Cento-Autostrada Cispadana (TRATTO B)

"S04"  
AUTOSTAZIONE  
CENTO

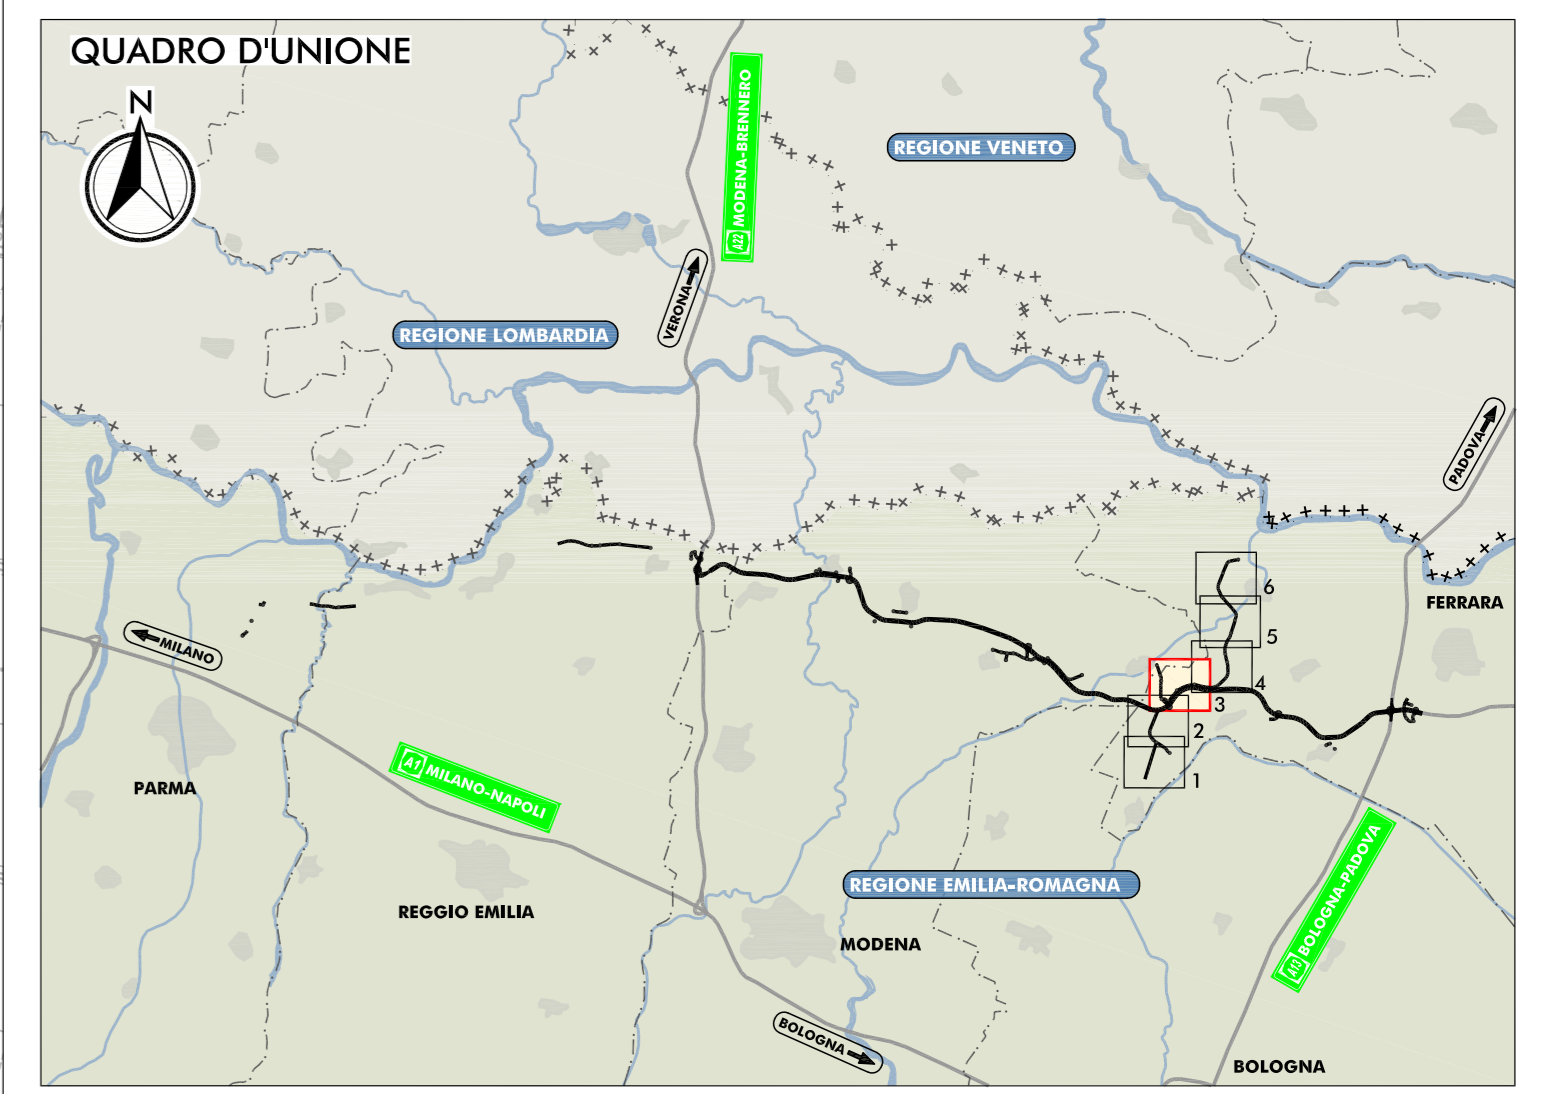

- LEGENDA**
- CONFINI REGIONALI
  - CONFINI PROVINCIALI
  - CONFINI COMUNALI
  - CORSI D'ACQUA E PRESENZE IDROGRAFICHE PRINCIPALI
  - TRACCIATO AUTOSTRADALE DI PROGETTO
  - INTERVENTI LOCALI DI COLLEGAMENTO VIARIO AL SISTEMA AUTOSTRADALE
  - VIABILITA' DI ADDUZIONE AL SISTEMA AUTOSTRADALE

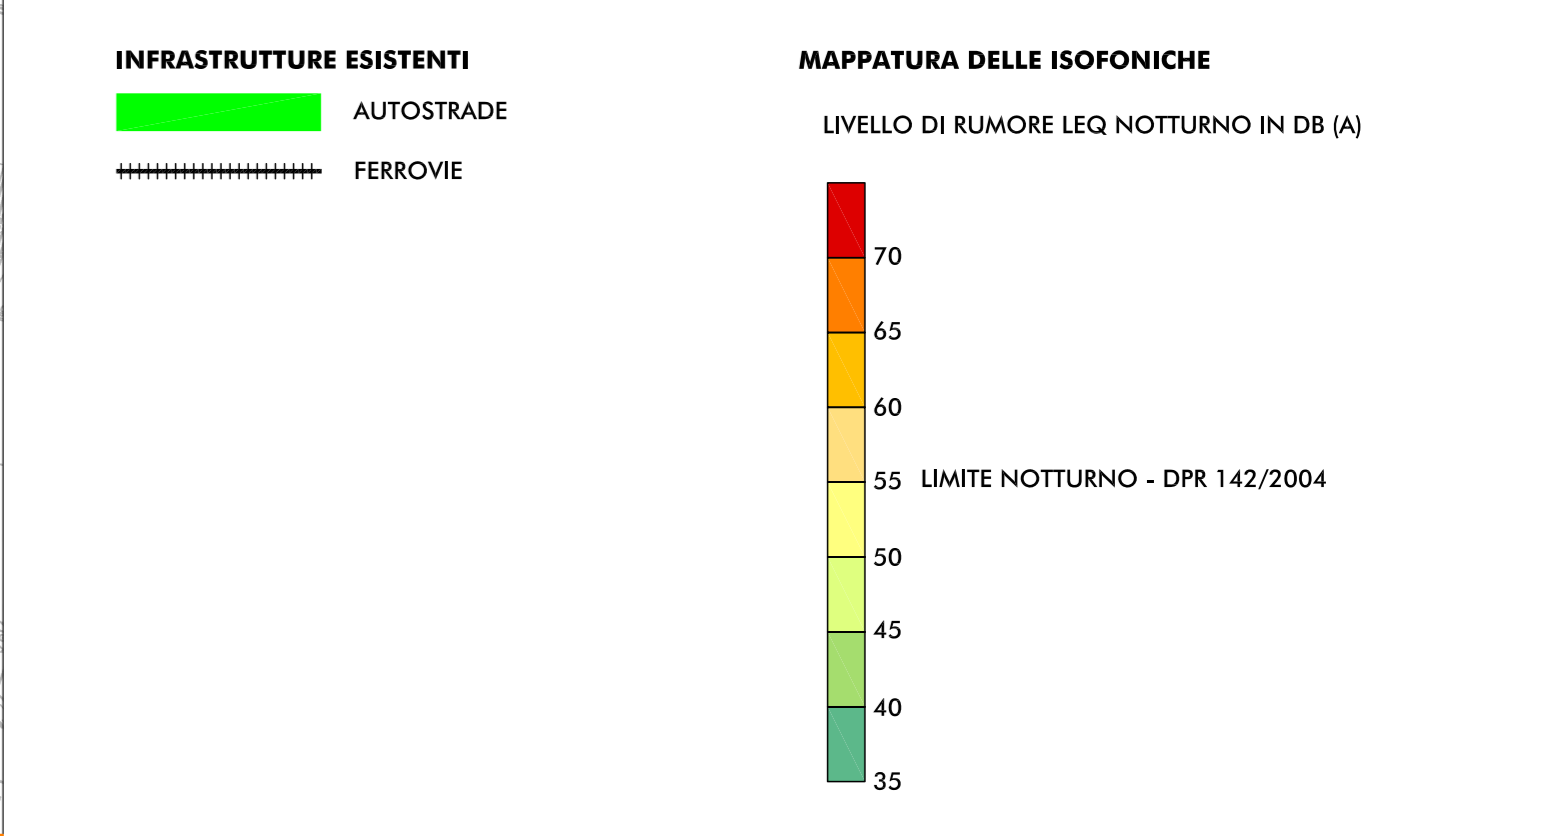

- RICEETTORE OGGETTO DI CENSIMENTO**
- BN BRESCELLO (FE)
  - CT CENTO (FE)
  - CN CONCORDIA (MO)
  - FR FERRARA (FE)
  - FN FINALE EMILIA (MO)
  - GS GUASTALLA (RE)
  - LZ LUZZARA (RE)
  - MD MEDOLA (MO)
  - MB MIRABELLO (FE)
  - MR MIRANDOLA (MO)
  - MZ MEZZANI (PR)
  - NV NOVI DI MODENA (MO)
  - PR PARMA (PR)
  - PG POGGIO RENATICO (FE)
  - REGGIOLO (RE)
  - ROLO (FE)
  - SN SAN FELICE SUL PANARO (MO)
  - SP SAN POSSIDONIO (MO)
  - SG SANTAGOSTINO (FE)
  - SR SORBELLO (PR)
  - TR TORRILE (PR)
- SIGLA COMUNE E NUMERO PROGRESSIVO**

- PROTEZIONE ANTIFONICA**
- 
- CODICE IDENTIFICATIVO**
- 
- TIPOLOGIA**
- 
- LOCALIZZAZIONE**
- 
- DIMENSIONAMENTO**
- 

- ELABORATI DI RIFERIMENTO**
- PD\_0\_D00\_DMA00\_0\_AC\_RG\_01\_A RELAZIONE DI IMPATTO ACUSTICO
  - PD\_0\_D00\_DMA00\_0\_AC\_SH\_01\_A CENSIMENTO DEI RICEETTORI - SCHEDE
  - PD\_0\_D00\_DMA00\_0\_AC\_CC\_01-06\_A CARTA CON LOCALIZZAZIONE DEI RICEETTORI

IL CONCESSIONARIO

Regione Emilia-Romagna

ARC

AUTOSTRADA CISPADANA

**AUTOSTRADA REGIONALE CISPADANA DAL CASELLO DI REGGIOLO-ROLO SULLA A22 AL CASELLO DI FERRARA SUD SULLA A13**

CODICE C.U.P. E8180800000009

**PROGETTO DEFINITIVO**

VIABILITA' DI ADDUZIONE AL SISTEMA AUTOSTRADALE  
D04-08 (EX 1FE) RACCORDO BONDENO-CENTO-AUTOSTRADA CISPADANA  
MITIGAZIONI AMBIENTALI

STUDIO ACUSTICO

FASE DI ESERCIZIO  
MAPPATURA DELLE ISOFONICHE NEL PERIODO NOTTURNO CON MITIGAZIONI

RESPONSABILE INTEGRAZIONE PRESTAZIONI SPECIFICHE

Ing. Emilio Salvi  
Albo Ing. Regg Emilia n° 945

Autorente Regionale Cispadana S.p.A. - Presidente: Giancarlo Pizzari

TECNOLOGIA ACUSTICA

REGIOLO (FE)

G									
F									
E									
D									
C									
B									
A	17.04.2012	EMISSIONE							
REV.	DATA	DESCRIZIONE							
IDENTIFICAZIONE ELABORATO	REV.	DATA	DESCRIZIONE	REDAZIONE	CONTROLLO	APPROVAZIONE			
51753	PD	0100	DMA00_0	AC	MM	09	A		
								DATA	MAGGIO 2012
								SCALA	1:5.000