


"D05" (ex. 1FB) - VIABILITÀ DI ADDIZIONE AL SISTEMA AUTOSTRADALE: Raccordo Bondeno-Cento-Autostrada Cispadana (TRATTO C)

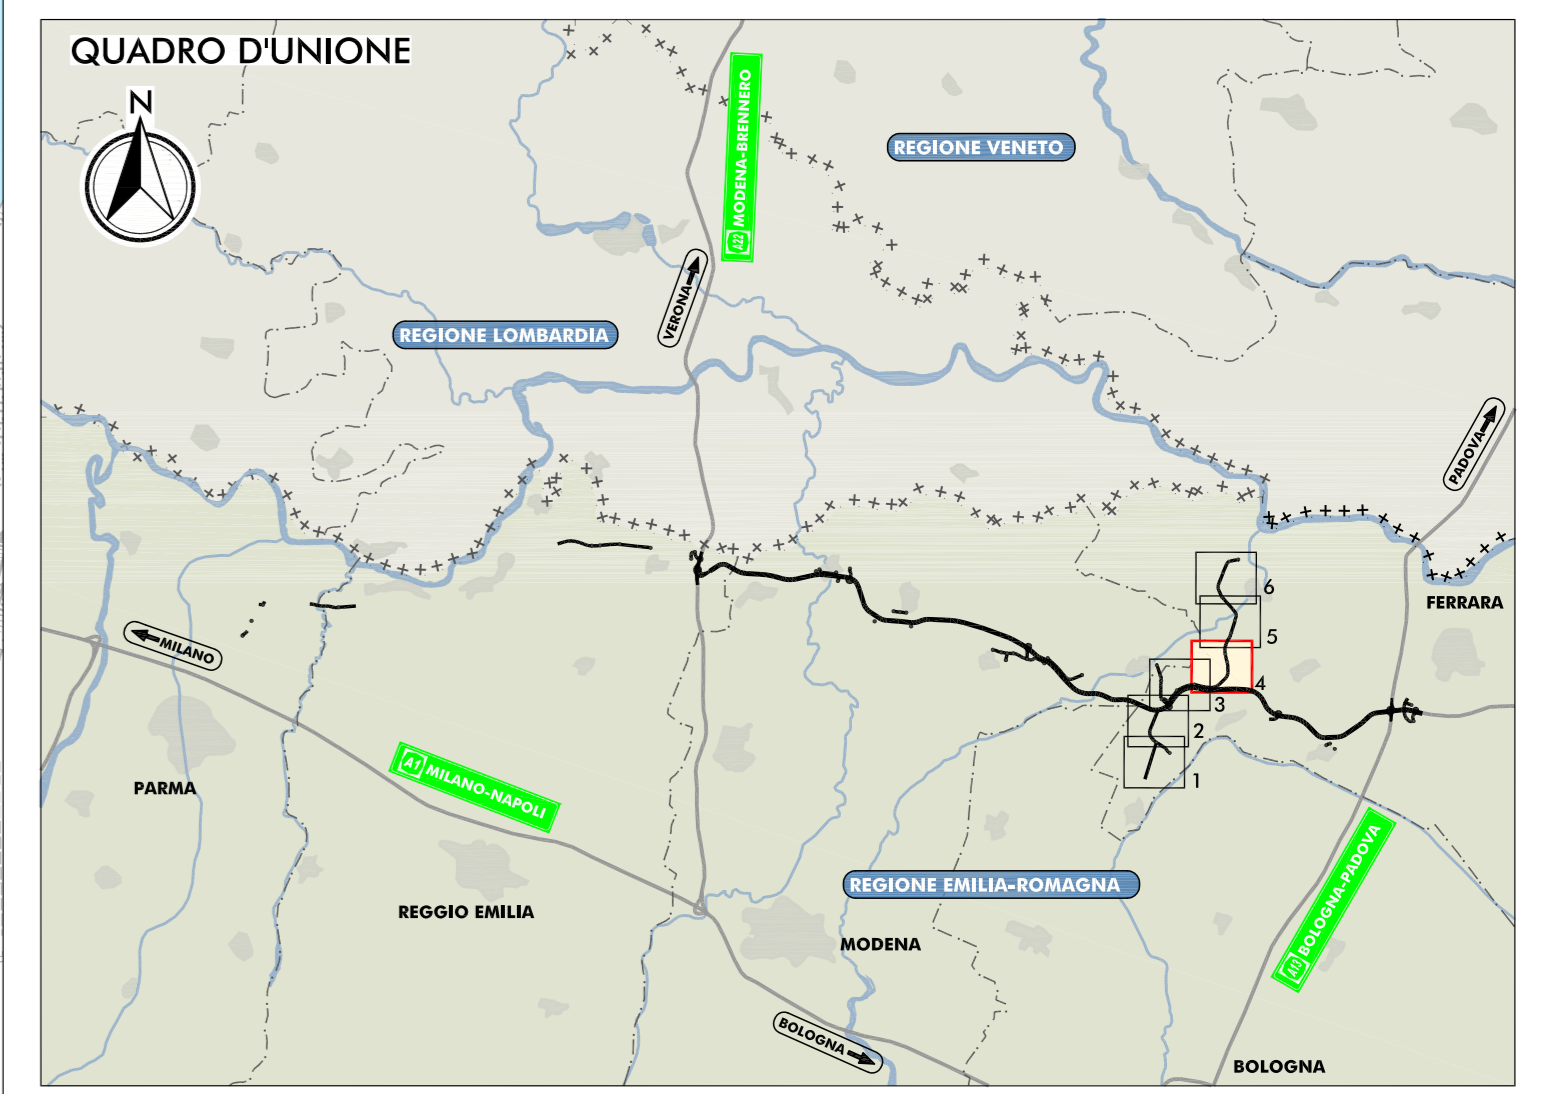

LEGENDA

TERRITORIO

- +++++ CONFINI REGIONALI
- CONFINI PROVINCIALI
- CONFINI COMUNALI
- CORSI D'ACQUA E PRESENZE IDROGRAFICHE PRINCIPALI

INFRASTRUTTURE DI PROGETTO

- == TRACCIATO AUTOSTRADALE DI PROGETTO
- == INTERVENTI LOCALI DI COLLEGAMENTO VIARIO AL SISTEMA AUTOSTRADALE
- == VIABILITÀ DI ADDIZIONE AL SISTEMA AUTOSTRADALE

INFRASTRUTTURE ESISTENTI

- == AUTOSTRADE
- == FERROVIE

MAPPATURA DELLE ISOFONICHE

LIVELLO DI RUMORE LEG NOTTURNO IN DB (A)

55 LIMITE NOTTURNO - DPR 142/2004

RICETTORE OGGETTO DI CENSIMENTO

| | |
|-------|-----------------------------------|
| BN007 | SIGLA COMUNE E NUMERO PROGRESSIVO |
| BN | BONDENO (FE) |
| BR | BRESCELLO (FE) |
| CT | CENTO (FE) |
| CO | CONCORDIA (MO) |
| FR | FERRARA (FE) |
| FN | FINALE EMILIA (MO) |
| GS | GUASTALLA (RE) |
| LZ | LUZZARA (RE) |
| MD | MEDOLA (MO) |
| MB | MIRABELLO (MO) |
| MR | MIRANDOLA (MO) |
| MZ | MEZZANI (PR) |
| NV | NOVI DI MODENA (MO) |
| PR | PARRA (PR) |
| PG | POGGIO RENATICO (FE) |
| RG | REGGIOLO (RE) |
| RO | ROLO (FE) |
| SN | SAN FELICE SUL PANARO (MO) |
| SP | SAN POSSIDONIO (MO) |
| SG | SANT'AGOSTINO (FE) |
| SR | SOBRIGLIO (PR) |
| TR | TORRILE (PR) |

PROTEZIONE ANTIFONICA

| | |
|--|-----------------------|
| ABA03 | CODICE IDENTIFICATIVO |
| BARRIERA ANTIRUMORE FONOSOL-TRASPARRENTE | TIPOLOGIA |
| da Pr km 44+113,23 a Pr km 44+309,57 | LOCALIZZAZIONE |
| | DIMENSIONAMENTO |

ELABORATI DI RIFERIMENTO

- PD_0_D00_DMA00_0_AC_RG_01_A RELAZIONE DI IMPATTO ACUSTICO
- PD_0_D00_DMA00_0_AC_SH_01_A CENSIMENTO DEI RICETTORI - SCHEDE
- PD_0_D00_DMA00_0_AC_CC_01-06_A CARTA CON LOCALIZZAZIONE DEI RICETTORI

IL CONCESSIONARIO

Regione Emilia-Romagna

ARC AUTOSTRADA CISPADANA

AUTOSTRADA REGIONALE CISPADANA DAL CASELLO DI REGGIOLO-ROLO SULLA A22 AL CASELLO DI FERRARA SUD SULLA A13

CODICE C.U.P. E81808000000009

PROGETTO DEFINITIVO

VIABILITÀ DI ADDIZIONE AL SISTEMA AUTOSTRADALE
D04-08 (EX 1FE) RACCORDO BONDENO-CENTO-AUTOSTRADA CISPADANA
MITIGAZIONI AMBIENTALI
STUDIO ACUSTICO

FASE DI ESERCIZIO
MAPPATURA DELLE ISOFONICHE NEL PERIODO NOTTURNO CON MITIGAZIONI

RESPONSABILE INTEGRAZIONE PRESTAZIONI SPECIALISTICHE
Ing. Emilio Salsi
Albo Ing. Reggio Emilia n° 945

IL CONCESSIONARIO
Autosole Regionale Cispadana S.p.A.
Presidente
Giuseppe Pizzari

TECNICO RESPONSABILE ACUSTICA
Ing. Emilio Salsi
Albo Ing. Reggio Emilia n° 945

| | | | | | | | | | |
|---------------------------|------------|-------------|-------------|-------------|--------------|--------------|----|----|------------------|
| G | | | | | | | | | |
| F | | | | | | | | | |
| D | | | | | | | | | |
| C | | | | | | | | | |
| B | | | | | | | | | |
| A | 17.04.2012 | EMISSIONE | | | | | | | |
| REV. | DATA | DESCRIZIONE | REDAZIONE | CONTROLLATO | APPROVAZIONE | | | | |
| IDENTIFICAZIONE ELABORATO | REV. | DATA | DESCRIZIONE | REDAZIONE | CONTROLLATO | APPROVAZIONE | | | |
| 517514 | PD | 0 | D04 | DMA00 | 0 | AC | MM | 10 | A |
| | | | | | | | | | DATA MAGGIO 2012 |
| | | | | | | | | | SCALA 1:5.000 |