SEZIONE TIPO A-A PIAZZOLA A MEZZA COSTA
Scala 1:50

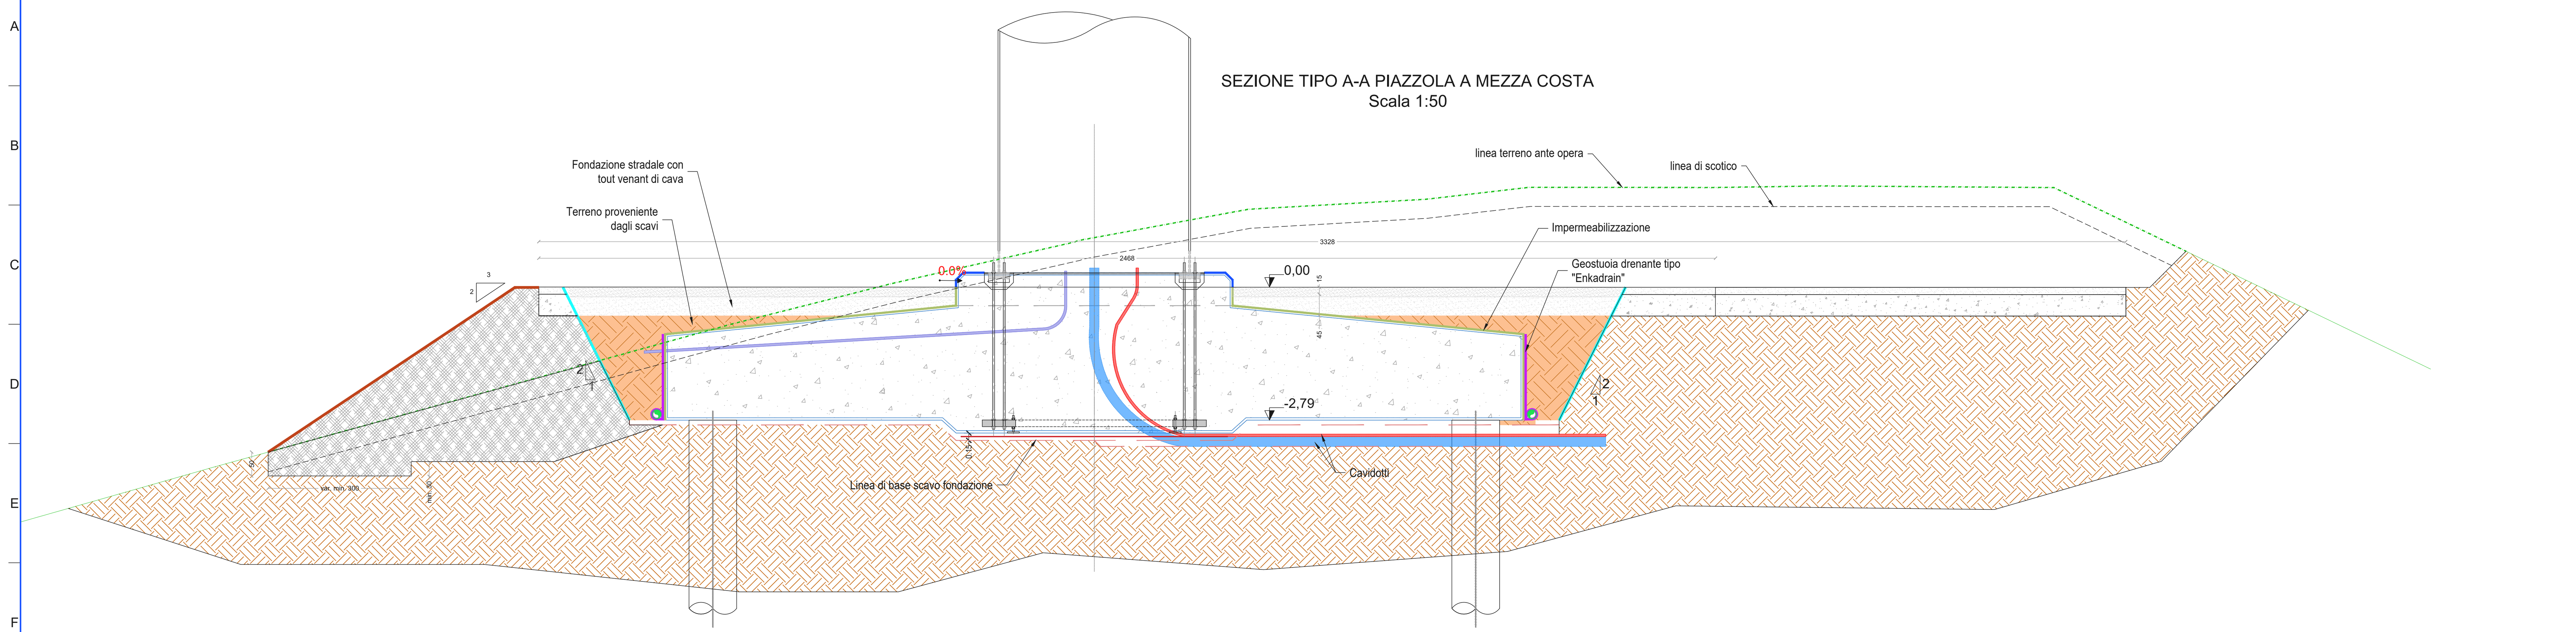

SEZIONE TIPO A-A PIAZZOLA IN SCAVO
Scala 1:50

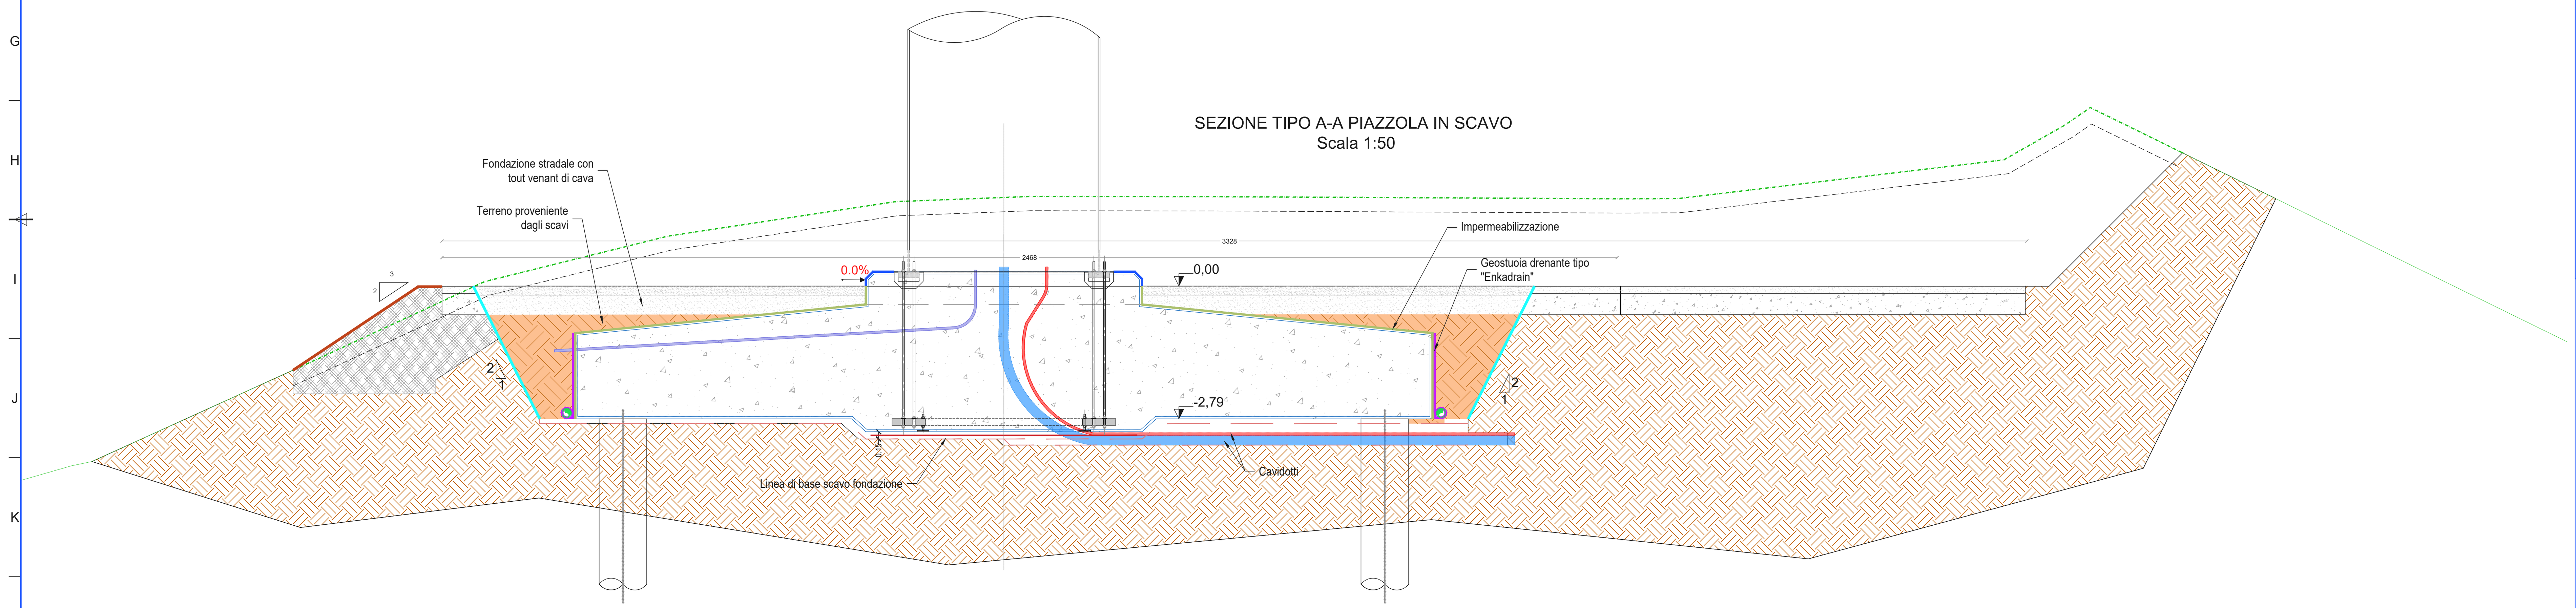

SEZIONE TIPO B-B PIAZZOLA IN SCAVO
Scala 1:100

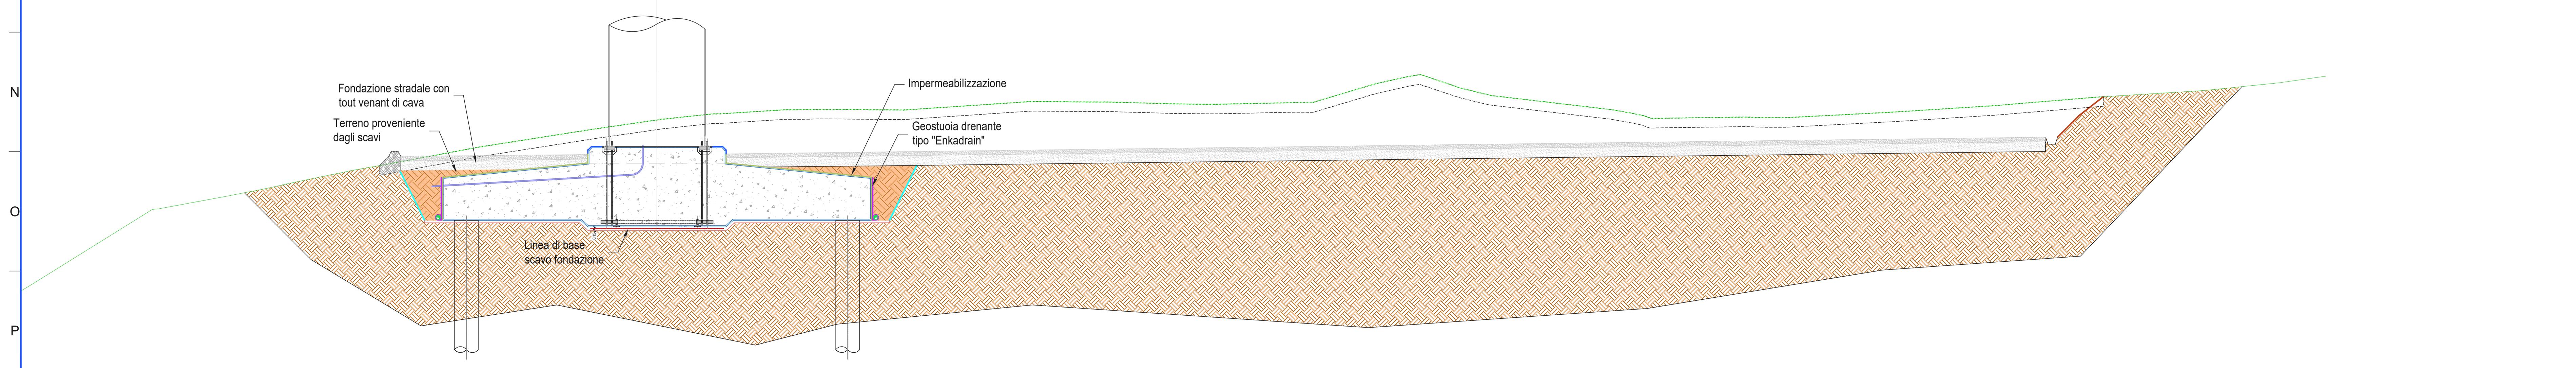

PIAZZOLA ANTE OPERAM
scala 1:500

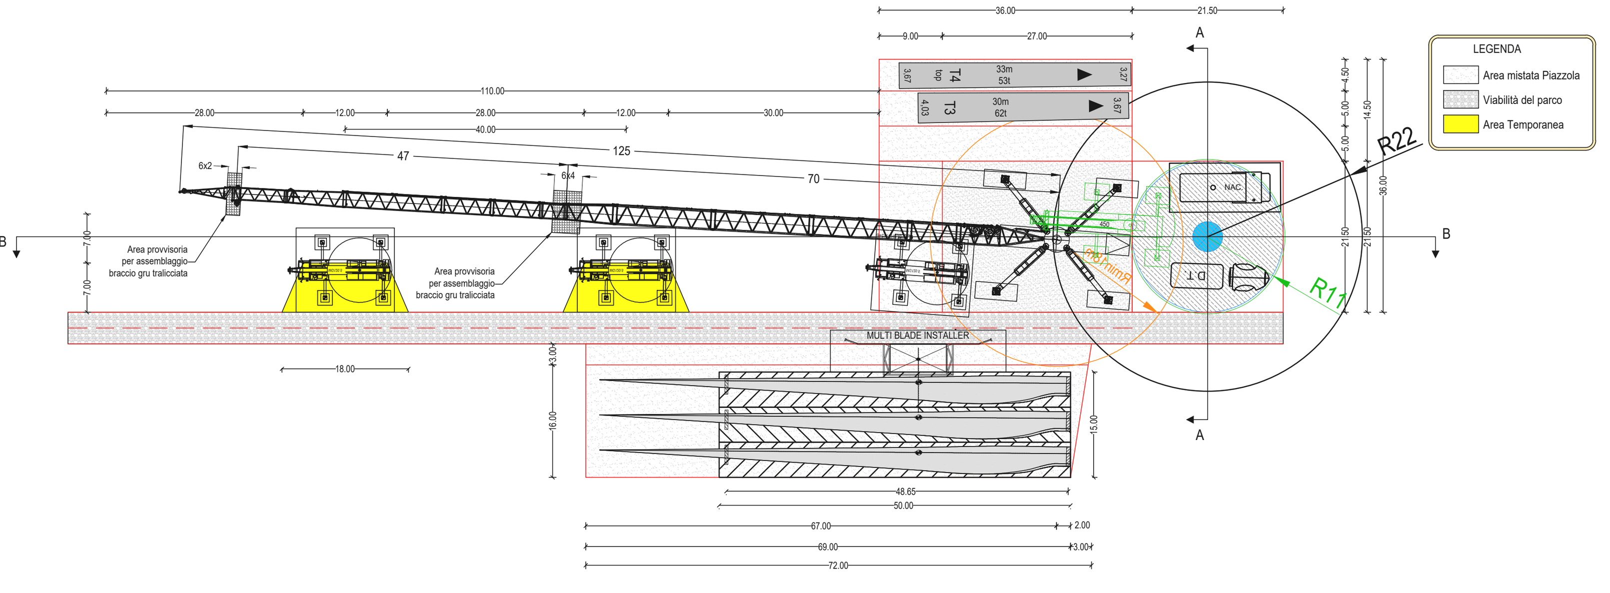

PIAZZOLA POST OPERAM
scala 1:500

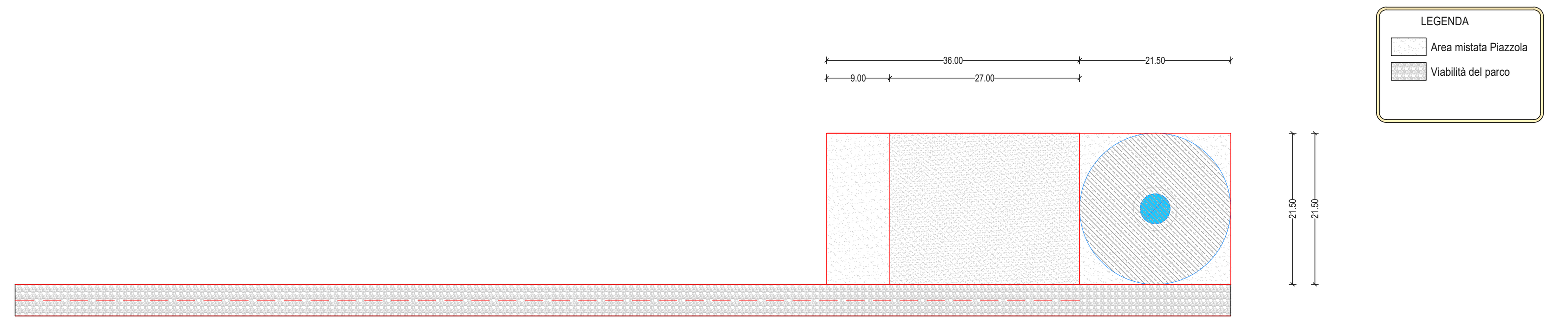

LEGENDA

	Misto granulometrico con materiale classificato come "A1" Secondo - UNI CNR 10006:2002avente dimensione massima non superiore a 30 mm e passante 2 mm compreso fra il 25% e 50%, passante 0,4 mm compreso tra il 15% e il 30%, e passante 0,075 compreso tra il 5% e il 15% (VEDI TABELLA UNI-EN 10006).
	Fondazione stradale eseguita con tout-venant di cava, costituiti da materialirispondenti alle norme CNR-UNI 10006- classificato A1, inclusi tutti i magisteri occorrentiper portarlo all'umidità ottima, nonché il costipamento fino a raggiungere il95% della densità AASHO modificata, compreso altresì ogni altro onere perdare il lavoro completo ed eseguito a perfetta regola d'arte. Misurato aspessore finito dopo costipamento e per distanza dalle cave fino a 5 km.per strade in ambito extraurbano
	Rilevato/bonifica con materiale appartenente alla classe A1 Secondo - UNI CNR 10006:2002, per la formazione di corpo stradale e sue dipendenze, per colmate specificatamente ordinate ed altre opere consimili, con idonee materie provenienti, a cura e spese dell'impresa, da cave regolarmente autorizzate e site a distanza non superiore ai 5 km dal cantiere, accettate dalla D.L., compreso il trasporto delle materie dalle cave al cantiere, eseguito a strati orizzontali di 30 cm disposti secondo le sagome prescritte, compreso il compattamento del materiale del rilevato eseguito per ogni singolo strato fino a raggiungere una densità superiore a 90% di quella massima ottenuta in laboratorio con la prova AASHO modificata, a carico dell'impresa, per gli strati più bassi ed al 95% per lo strato superiore, di spessore non inferiore a 40 cm, compresa la fornitura dell'acqua occorrente e compresa altresì la formazione dei cigli, delle banchine e delle scarpate, ed ogni altro onere per dare il rilevato compiuto a regola d'arte.
	Terreno naturale

REGIONE SICILIA
Provincia di Catania
COMUNI DI MILITELLO VAL DI CATANIA - MINEO

PROGETTO
POTENZIAMENTO PARCO EOLICO MINEO-MILITELLO

PROGETTO ESECUTIVO

COMMITTENTE
ERG Wind Energy
ERG EVOLVING ENERGIES

PROGETTISTA
Hydro Engineering s.s.
di Damiano e Mariano Galbo
via Rossotti, 39
91011 Alcamo (TP) Italy
ORDINE DEGLI INGEGNERI PROV. TRAPANI Ing. Mariano Galbo N. 724

OGGETTO DELL'ELABORATO
SEZIONI TIPO E PARTICOLARI COSTRUTTIVI DELLE PIAZZOLE

REV.	DATA	ATTIVITA'	REDATTO	VERIFICATO	APROVATO
0	Aprile 2022	PRIMA EMISSIONE	LV	VF	MG

CODICE PROGETTISTA	DATA	SCALA	FORMATO	FOGLIO	IMP.	DISC.	TIPO DOC.	PROGR.	REV.
	Aprile 2022	Varie	A0	1 di 1	MMC	EXE	TAV	0025	00

NOME FILE: _MMC-EXE-TAV-0025_00.dwg

ERG Wind Energy S.r.l. si riserva tutti i diritti su questo documento che non può essere riprodotto neppure parzialmente senza la sua autorizzazione scritta.

ISO A1x3