SEZIONE AA'

scala 1:50

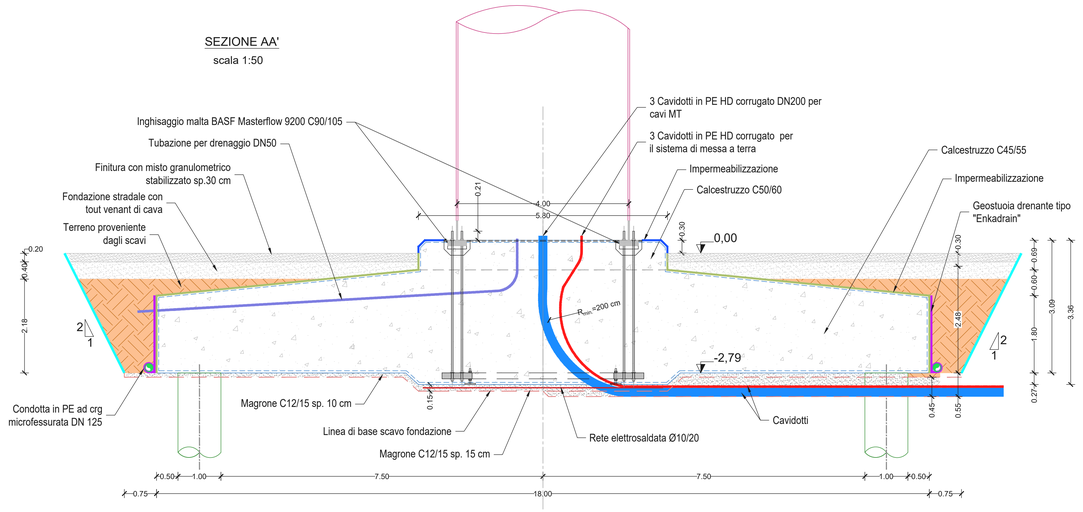

Coordinate pali		
n	x	y
1	0,93	7,95
2	-1,56	7,85
3	-3,90	6,99
4	-5,85	5,45
5	-7,25	3,39
6	-7,94	1,00
7	-7,86	-1,49
8	-7,02	-3,83
9	-5,51	-5,80
10	-3,46	-7,21
11	-1,07	-7,93
12	1,42	-7,87
13	3,77	-7,06
14	5,75	-5,56
15	7,18	-3,52
16	7,92	-1,15
17	7,89	1,34
18	7,09	3,70
19	5,61	5,70
20	3,59	7,15

Legenda impermeabilizzazioni	
Boiacca cementizia tipo Penetron	340 mq
Impermeabilizzante cementizio bicomponente elastico tipo BASF MasterSeal 550	15 mq

SEZIONE BB'

scala 1:25

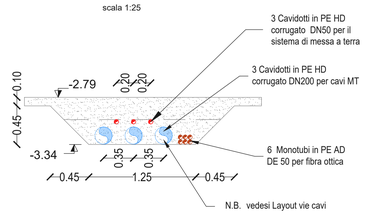

PIANTA

scala 1:50

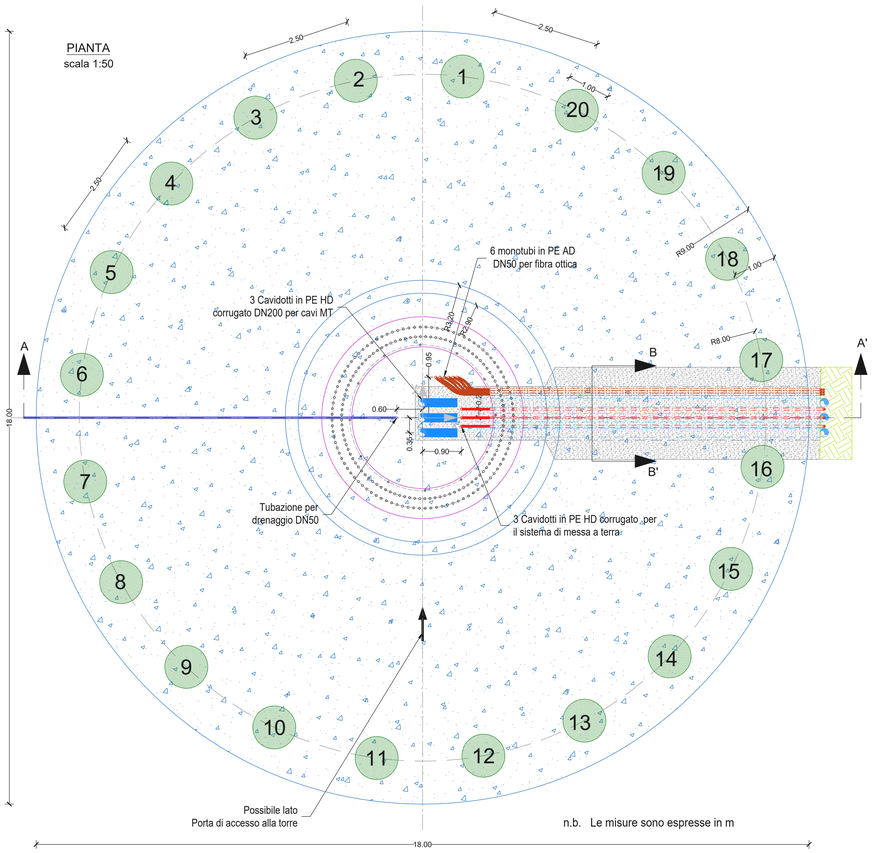

n.b. Le misure sono espresse in m

Disegno Anchor cage

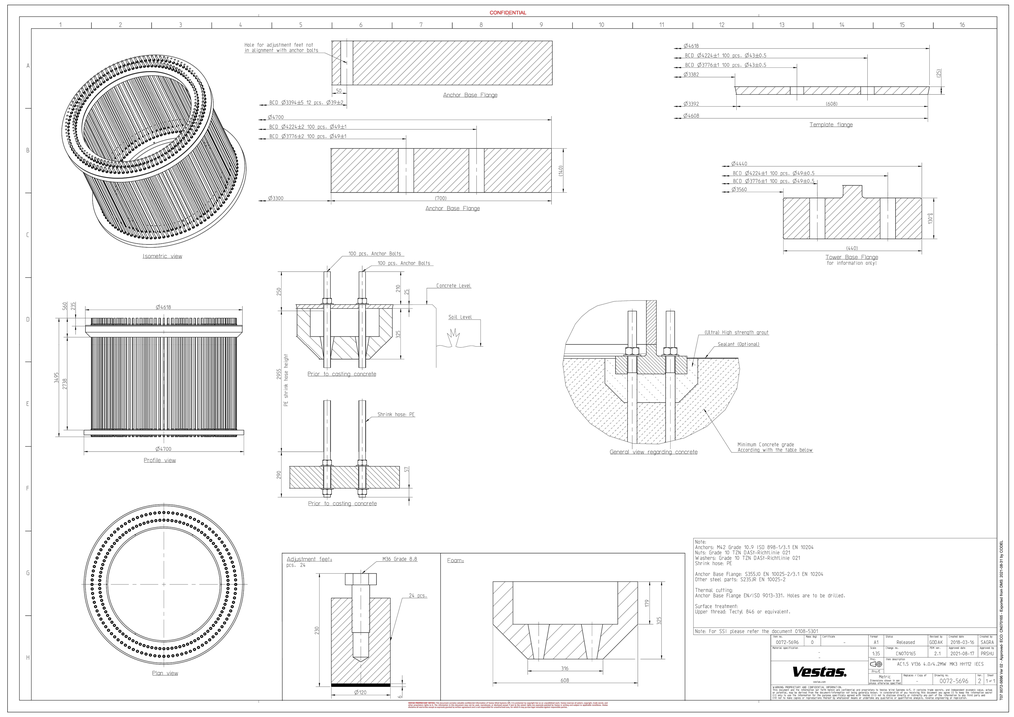

REGIONE SICILIA

Provincia di Catania

COMUNI DI MILITELLO VAL DI CATANIA - MINEO

PROGETTO

POTENZIAMENTO PARCO EOLICO MINEO-MILITELLO

PROGETTO ESECUTIVO

COMMITTENTE

ERG Wind Energy

PROGETTISTA

Hydro Engineering s.s.
di Damiano e Mariano Galbo
via Rossotti, 39
91011 Alcamo (TP) Italy

OGGETTO DELL'ELABORATO

ARCHITETTONICO FONDAZIONE AEROGENERATORI

REV.	DATA	ATTIVITA'	REDATTO	VERIFICATO	APROVATO
0	Aprile 2022	PRIMA EMISSIONE	GP	VF	MG

CODICE PROGETTISTA	DATA	SCALA	FORMATO	FOGLIO	CODICE COMMITTENTE				
					IMP.	DISC.	TIPO DOC.	PROGR.	REV.
	Aprile 2022	Varie	A0	1 di 1	MMC	EXE	TAV	0043	00

NOME FILE: _MMC-EXE-TAV-0043_00.dwg

ERG Wind Energy S.r.l. si riserva tutti i diritti su questo documento che non può essere riprodotto neppure parzialmente senza la sua autorizzazione scritta.

ISO A0