


LISTA APPARECCHIATURE AREA PRODUTTORE	
DESCRIZIONE	POSIZIONE
ISOLATORI UNIPOLARI	1
MODULO PASS MO (SEZIONATORE+INTERRUTTORE+TA)	2
TRASFORMATORE DI TENSIONE INDUTTIVO	3
TRASFORMATORE DI TENSIONE CAPACITIVO	4
ISOLATORI SBARRE PRINCIPALI	5
MODULO PASS MO (SEZIONATORE+INTERRUTTORE+TA)	6
SCARICATORE	7
TRASFORMATORE DI POTENZA 150/30 KV	8

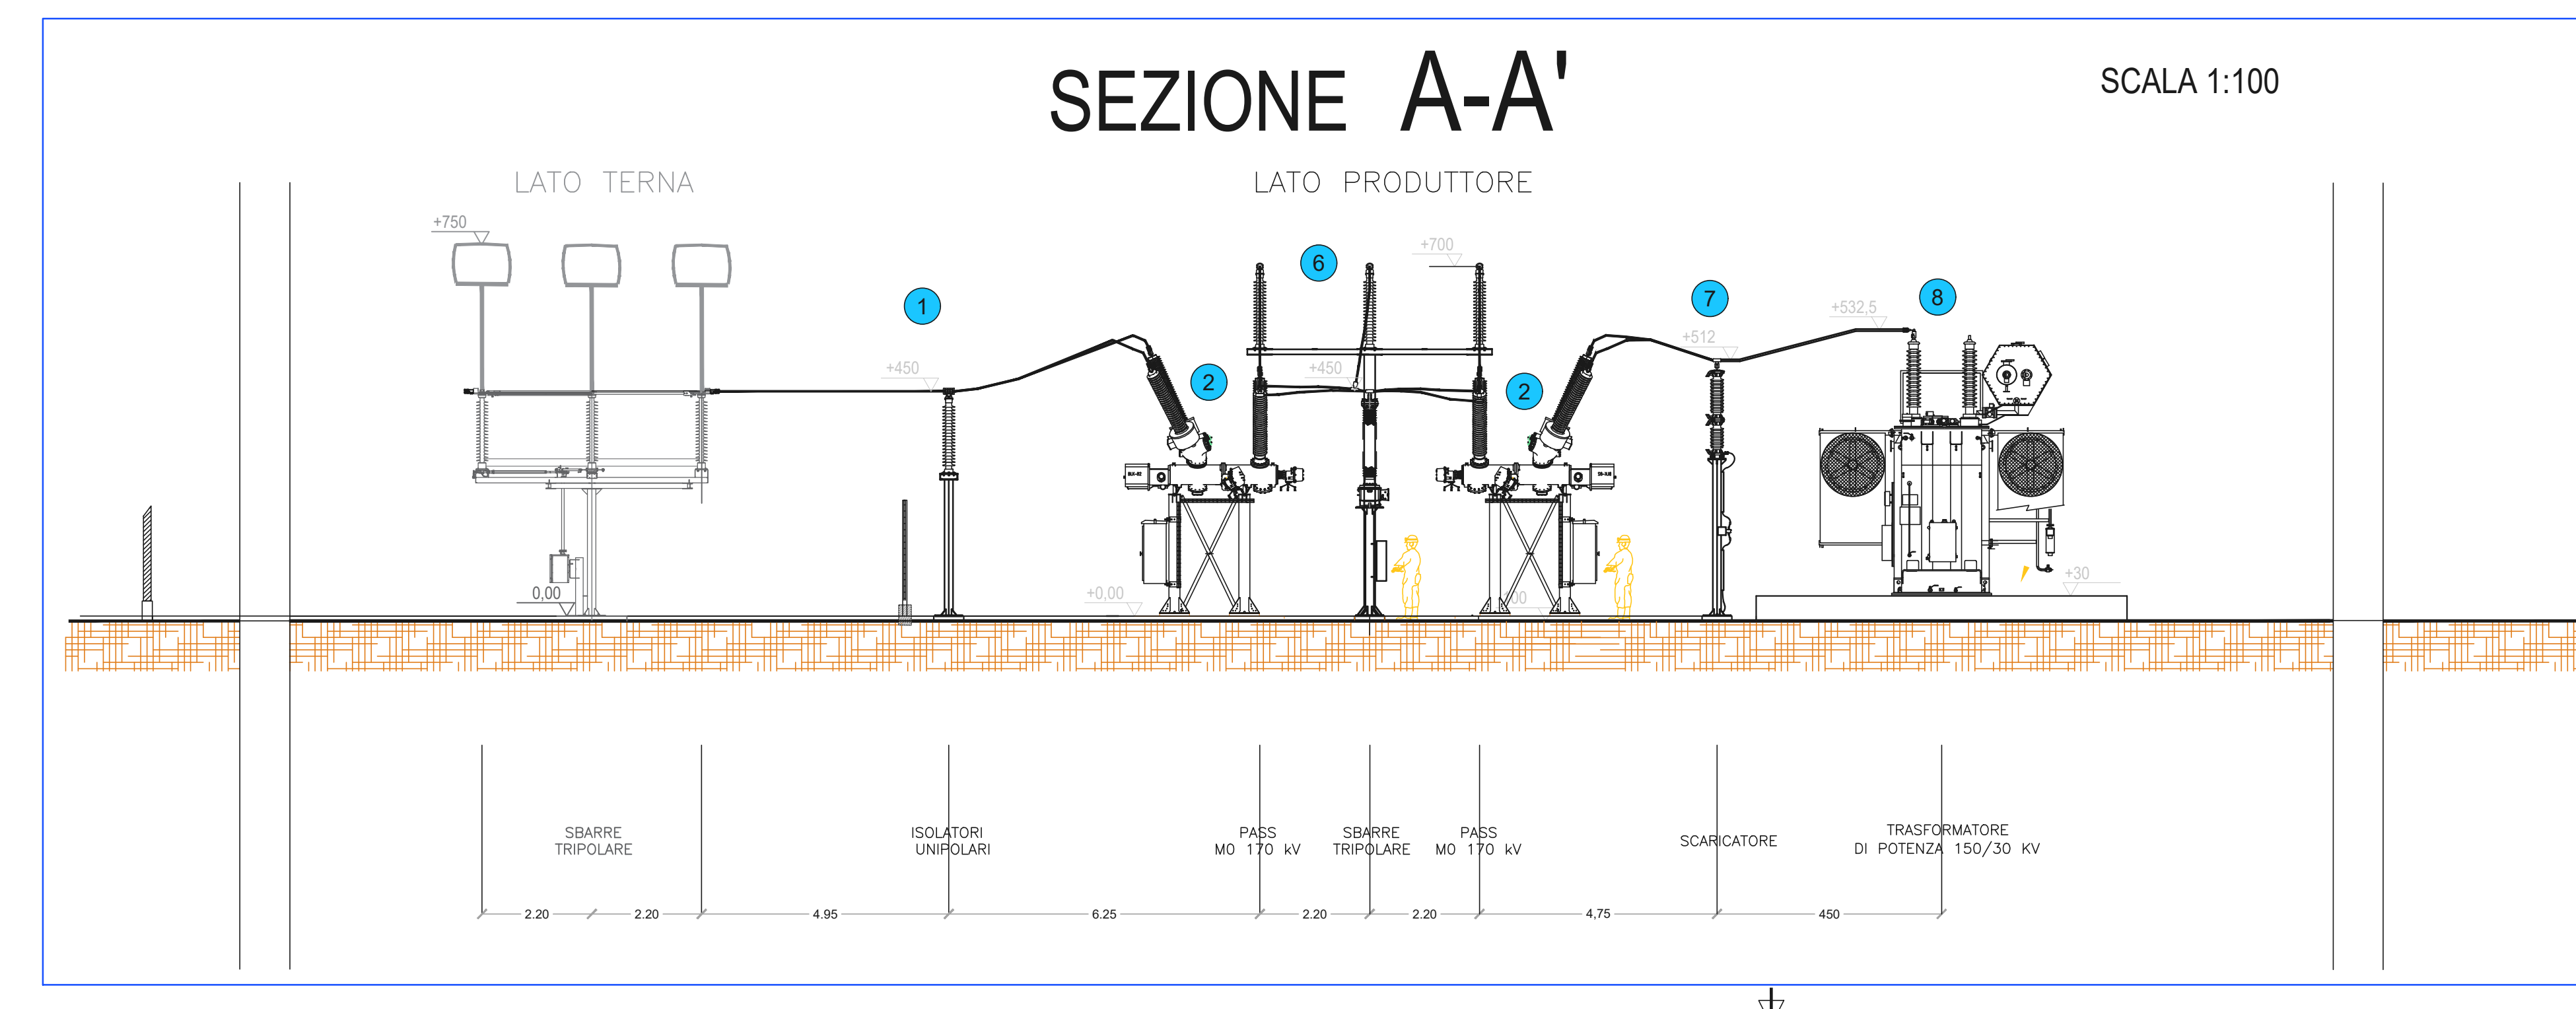

REGIONE SICILIA
 Provincia di Catania
 COMUNI DI MILITELLO VAL DI CATANIA - MINEO

PROGETTO
POTENZIAMENTO PARCO EOLICO MINEO-MILITELLO



COMITENTE
ERG Wind Energy

PROGETTISTA
Hydro Engineering s.r.l.
 di Damiano e Mariano Galbo
 via Rossetti, 39
 91011 Alcamo (TP) Italy

OGGETTO DELL'LABORATO
PIANTA E SEZIONI ELETTROMECCANICHE

REV.	DATA	ATTIVITA'	REDAITTO	VERIFICATO	APPROVATO
0	Aprile 2022	PRIMA EMISSIONE	AB	VF	MG

CODICE PROGETTISTA	DATA	SCALA	FORMATO/FOGLIO	CODICE COMMITENTE
	Aprile 2022	1:100	A0 1 di 1	MMCE EXE TAV 0053 00

NOME FILE: MMC-EXE-TAV-0053_00.dwg
 ERG Wind Energy S.p.A. - in viale G. Cesare 10/18 - 00187 Roma - tutti i diritti sono riservati. Nessuna parte di questo documento può essere riprodotta o trasmessa in qualsiasi forma o con qualsiasi mezzo elettronico o meccanico, inclusa la fotocopia, senza permesso scritto dalla ERG Wind Energy S.p.A.