


FOTOPIANO
SCALA 1:10.000

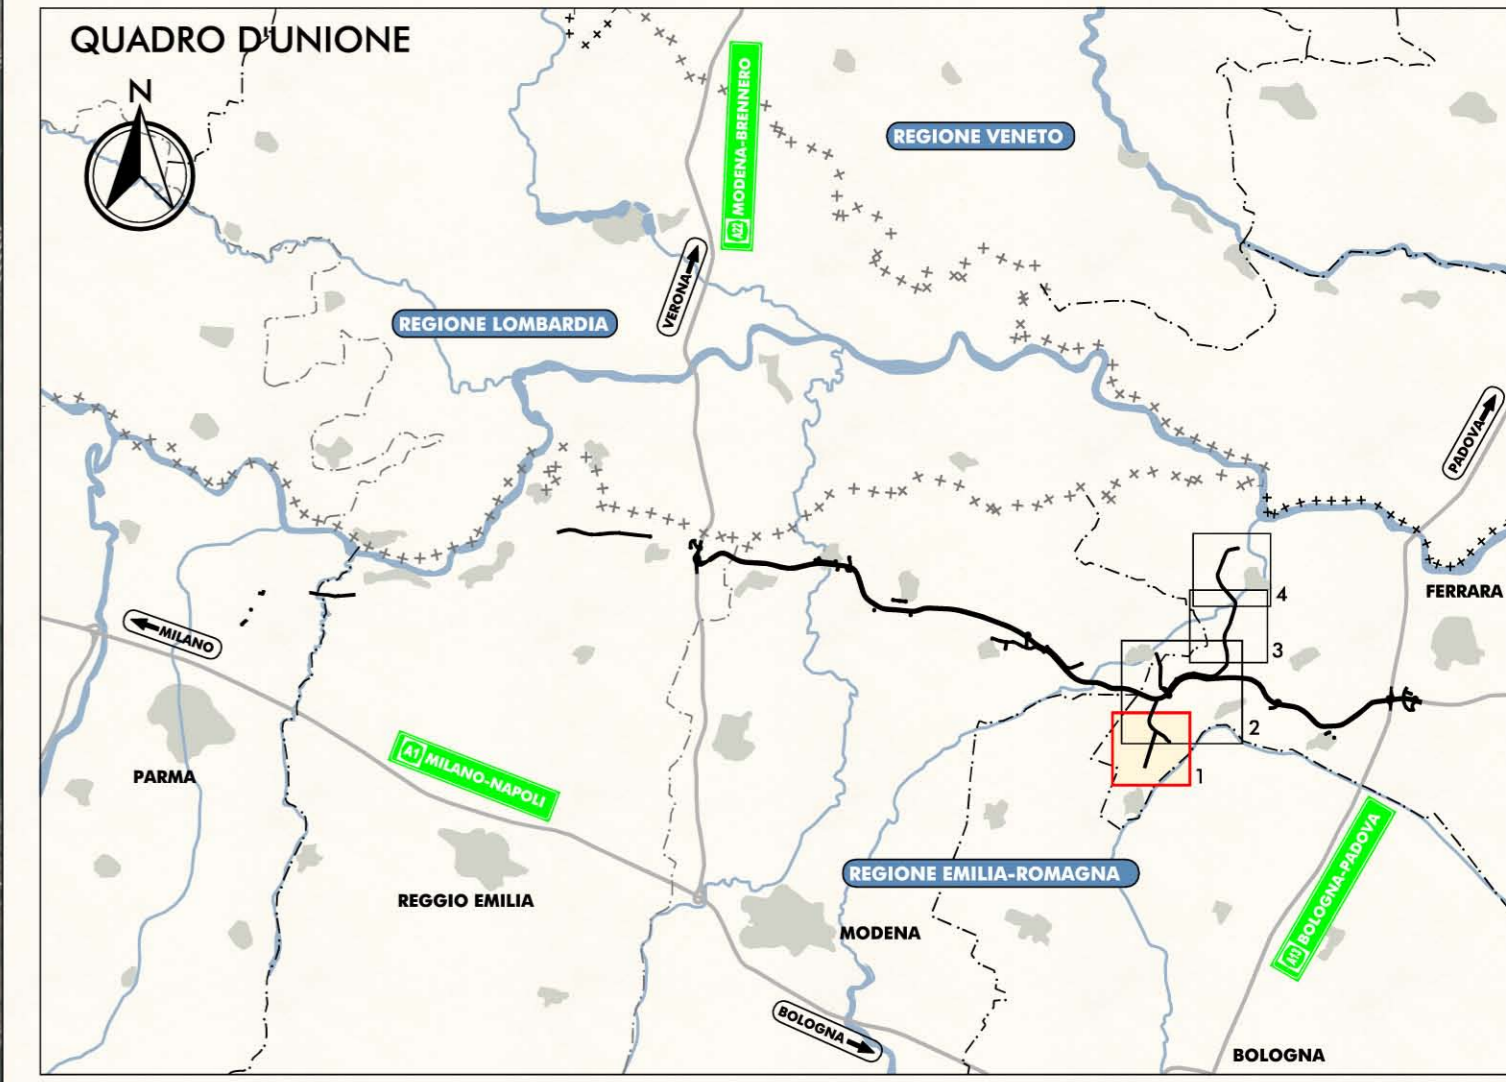

IL CONCEDENTE: Regione Emilia-Romagna

IL CONCESSIONARIO: ARC AUTOSTRADA REGIONALE CISPADANA

AUTOSTRADA REGIONALE CISPADANA DAL CASELLO DI REGGIOLO-ROLO SULLA A22 AL CASELLO DI FERRARA SUD SULLA A13

CODICE C.U.P. E8180800060009

PROGETTO DEFINITIVO

VIABILITA' DI ADDUZIONE AL SISTEMA AUTOSTRADALE
D04-08 (EX 1FE) RACCORDO BONDENO-CENTO-AUTOSTRADA CISPADANA
MITIGAZIONI AMBIENTALI

INTERVENTI DI INSERIMENTO PAESISTICO - AMBIENTALE, RIPRISTINO E COMPENSAZIONE

FOTOMOSAICO DI PROGETTO CON DOCUMENTAZIONE FOTOGRAFICA
TAV. 1/4

IL PROGETTISTA: Ing. Sergio Beccarelli
Codice C.U.P. n. 317

TECNICO COMPETENTE ACUSTICA: Ing. Emilio Salsi
Codice C.U.P. n. 945

RESPONSABILE INTEGRAZIONE PRESTAZIONI SPECIALISTICHE: Ing. Emilio Salsi
Albo Ing. Reggio Emilia n. 945

IL CONCESSIONARIO: Autostrade Regionali Cispadane S.p.A. IL PRESIDENTE: Cristiano Piatuzzi

DATA: MAGGIO 2012
SCALA: 1:10.000

G					
F					
E					
D					
C					
B					
A	17.04.2012	EMISSIONE	PASSERA	BECCARELLI SALSÌ	
REV.	DATA	DESCRIZIONE	REDAZIONE	CONTROLLO	APPROVAZIONE

IDENTIFICAZIONE ELABORATO

NUM. PROJ.	FASE	LOTTO	GRUPPO	CODICE OPERA WBS	TITOLO OPERA	ANNO	TIPO ELABORATO	PROGRESSIVO	REV.	DATA
5759	PD	0	D00	DMA00	0	MA	CY	01	A	MAGGIO 2012

SCALA: 1:10.000

IL PRESENTE DOCUMENTO NON POTRÀ ESSERE COPRITO, RIPRODOTTO O ALTAMENTE PUBBLICATO, IN TUTTO O IN PARTE, SENZA IL CONSENSO SCRITTO DEL CONCESSIONARIO. CON UTILIZZO NON AUTORIZZATO SARÀ PERSECUITO A NORMA DI LEGGE. THIS DOCUMENT MAY NOT BE COPIED, REPRODUCED OR PUBLISHED, EITHER IN PART OR IN ITS ENTIRETY, WITHOUT THE WRITTEN PERMISSION OF ARCADIA. UNAUTHORIZED USE WILL BE PROSECUTED BY LAW.



PUNTO DI VISTA FOTOGRAFICO