


FOTOPIANO
SCALA 1:10.000

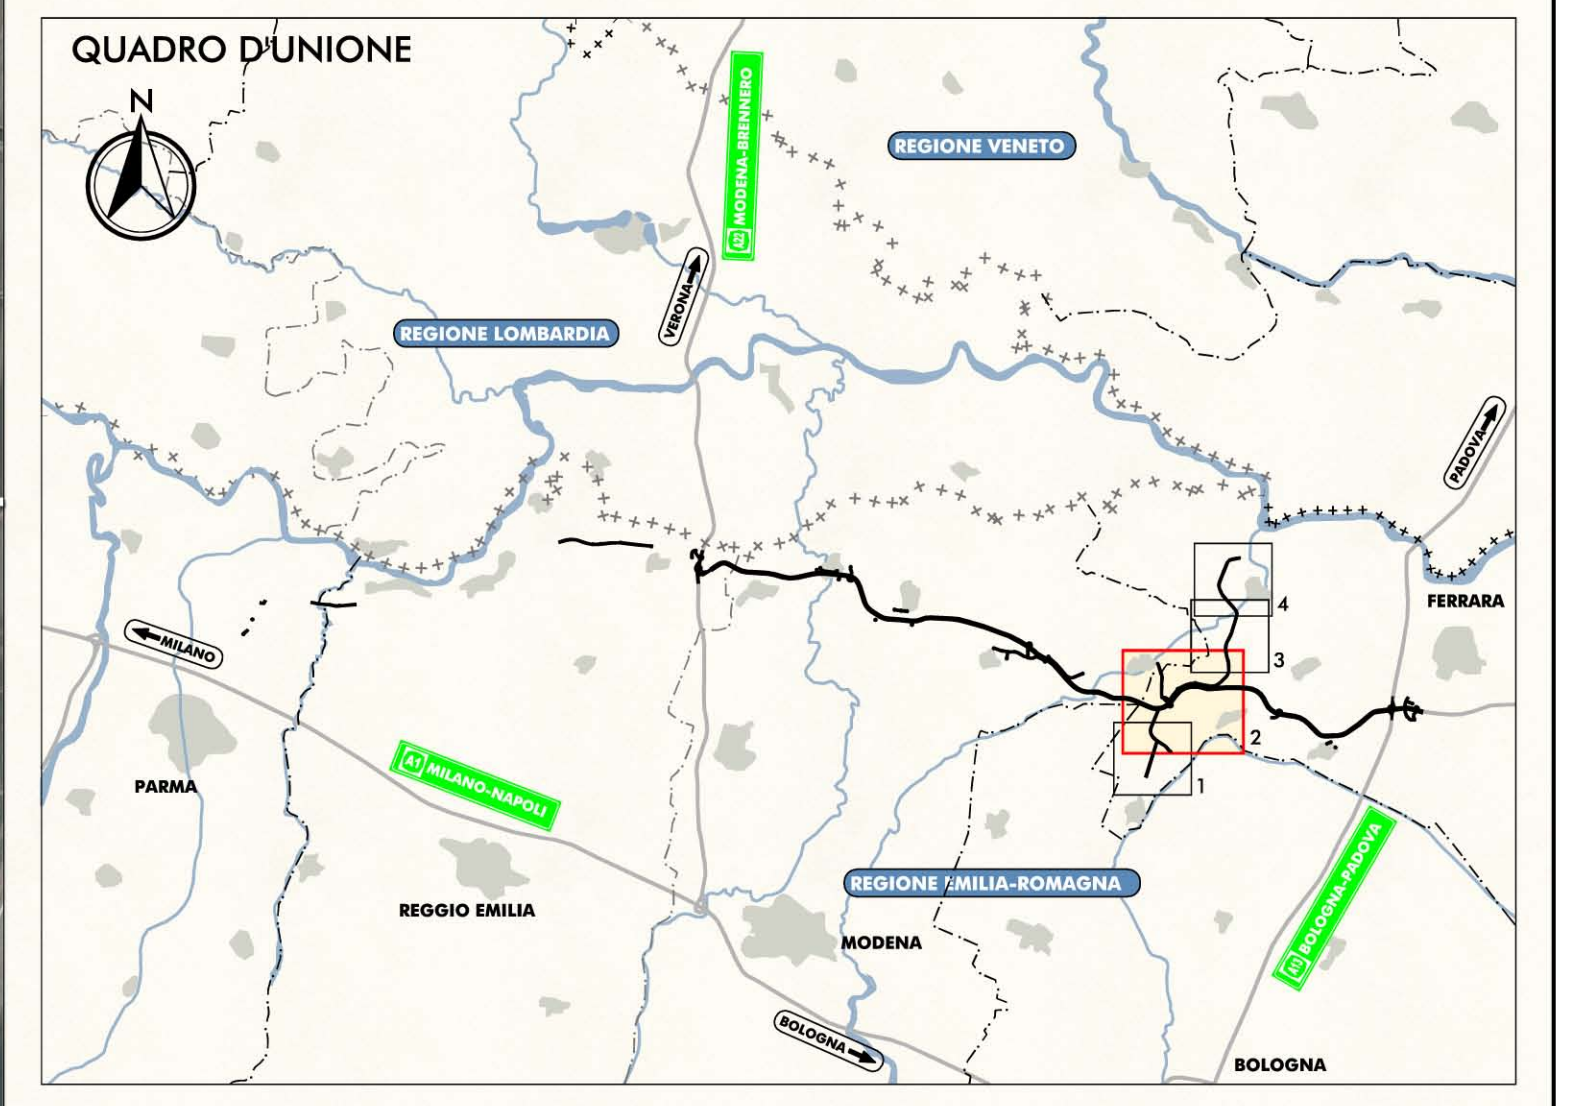

IL CONCESSIONARIO
Regione Emilia-Romagna

IL CONCESSIONARIO
ARC AUTOSTRADA REGIONALE CISPADANA

**AUTOSTRADA REGIONALE CISPADANA
DAL CASELLO DI REGGIOLO-ROLO SULLA A22
AL CASELLO DI FERRARA SUD SULLA A13**
CODICE C.U.P. 68180800000009

PROGETTO DEFINITIVO

VIABILITA' DI ADDIZIONE AL SISTEMA AUTOSTRADALE
D04-08 (EX 1FE) RACCORDO BONDENO-CENTO-AUTOSTRADA CISPADANA
MITIGAZIONI AMBIENTALI
INTERVENTI DI INSERIMENTO PAESISTICO - AMBIENTALE, RIPRISTINO E COMPENSAZIONE

FOTOMOSAICO DI PROGETTO CON DOCUMENTAZIONE FOTOGRAFICA
TAV. 2/4

IL PROGETTISTA
Ing. Emilio Salvi
Albo Ing. Reggio Emilia n° 945

RESPONSABILE INTEGRAZIONE PRESTAZIONI SPECIALISTICHE
Ing. Emilio Salvi
Albo Ing. Reggio Emilia n° 945

IL CONCESSIONARIO
Autosole Regionale
Capitale S.p.A.
IL PRESIDENTE
Giovanni Pizzani

TIPICO
Ing. Emilio Salvi
Albo Ing. Reggio Emilia n° 945

TIPICO
Ing. Emilio Salvi
Albo Ing. Reggio Emilia n° 945

G									
F									
E									
D									
C									
B									
A	17.04.2012	EMISSIONE		PASSERA	BECCARELLI	SALVI			
REV.	DATA	DESCRIZIONE	REDAZIONE	CONTROLLO	APPROVAZIONE				

IDENTIFICAZIONE ELABORATO
5760 PD 0 010 DM10 0 MA CY 02 A
MAGGIO 2012
SCALA 1:10.000