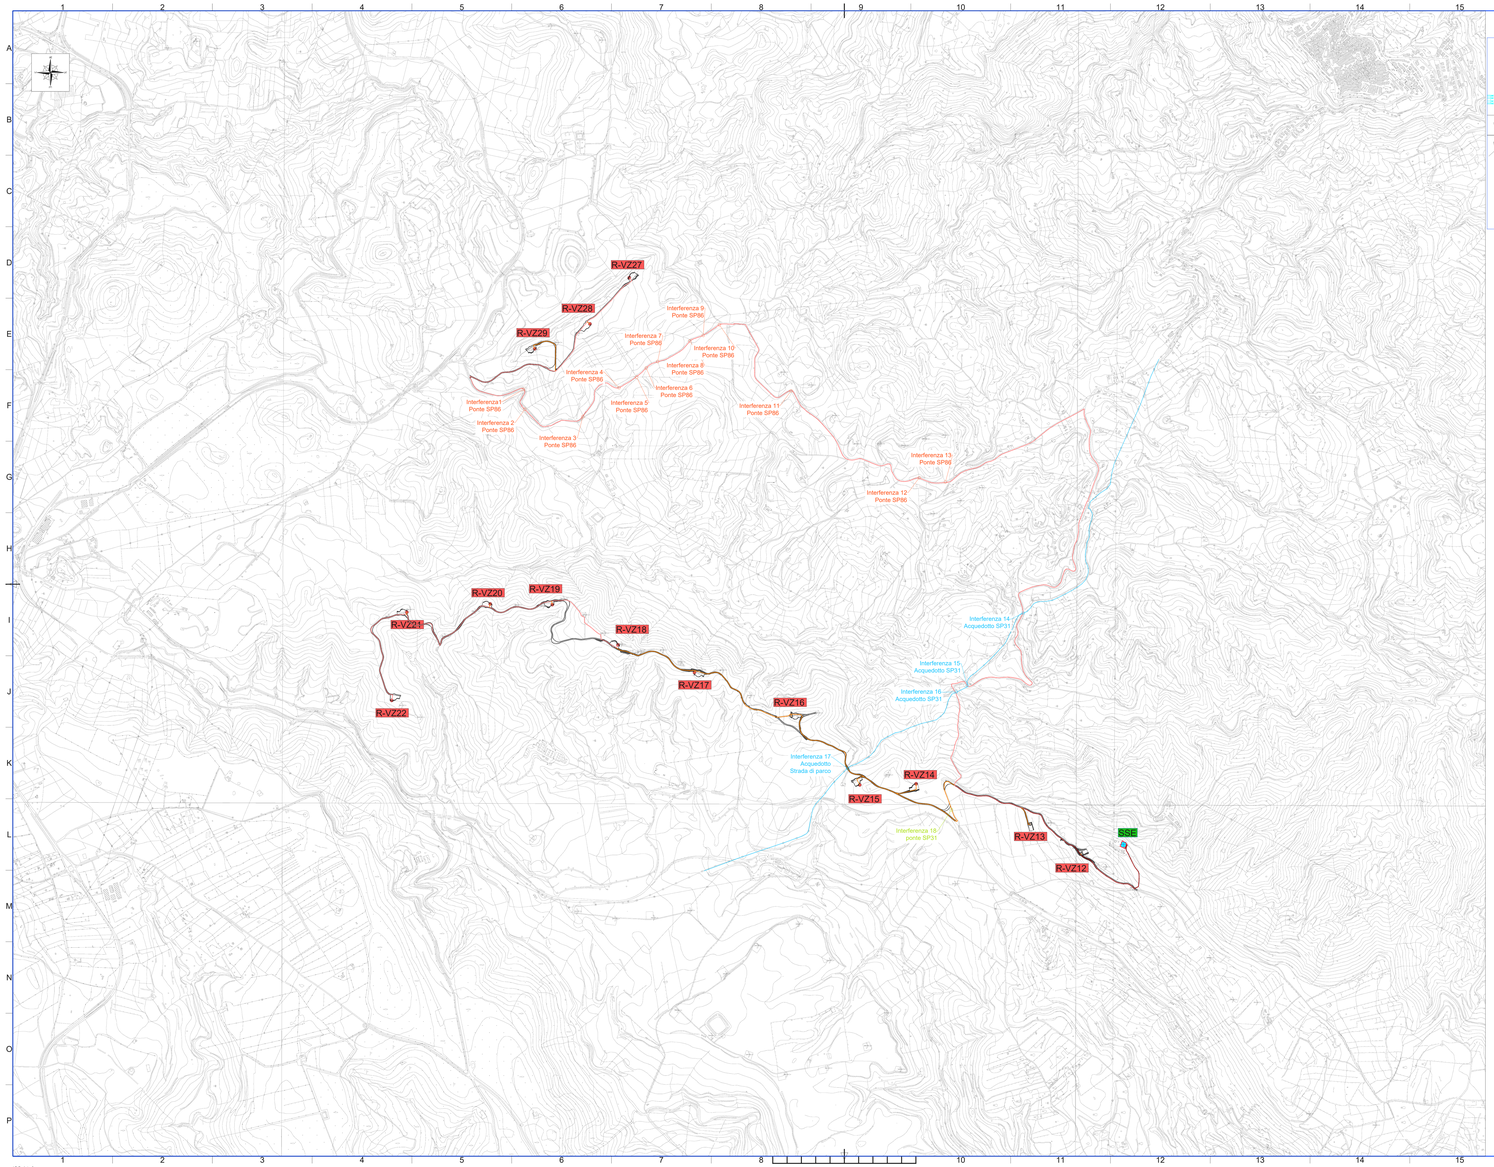

PARTICOLARE INTERFERENZE CON PONTI STRADALI

Particolari costruttivi - Attraversamenti idraulici (Ponti)
scala 1:50

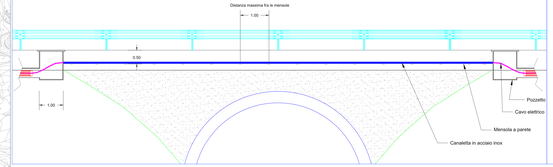

Particolari costruttivi - Sezione attraversamento cavi
scala 1:20

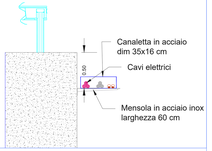

PARTICOLARE INTERFERENZE CON L'ACQUEDOTTO

SEZIONE TIPO INTERFERENZA CON ACQUEDOTTO
SEZIONE CAVIDOTTI - TIPICO 2-A
TAPPETINO DI USURA
BINDER
STRATO DI
COLLEGAMENTO
STRADALE CON CLS
HASTRA MONTORE
RINTERRO CON
MATERIALE CLASSE A1
Acquedotto esistente
CAVI 30 kV
CAVO FIBRA OTTICA
MIN. PRIMO Ø 40
mm
CONDUTTURE DI
TERNA 380 kV max
CAVI 150 kV
CAVI 30 kV
CAVI TERNA
1.00
0.50
0.50
0.50
0.50
1.00
0.50
0.50
0.50
0.50
1.00
0.50
0.50
0.50
0.50