


POTENZIAMENTO PARCO EOLICO VIZZINI 58.8 MW – 14 WTG DA 4.2 MW

SSE MINEO

Linea 4 Linea 5 Linea 6

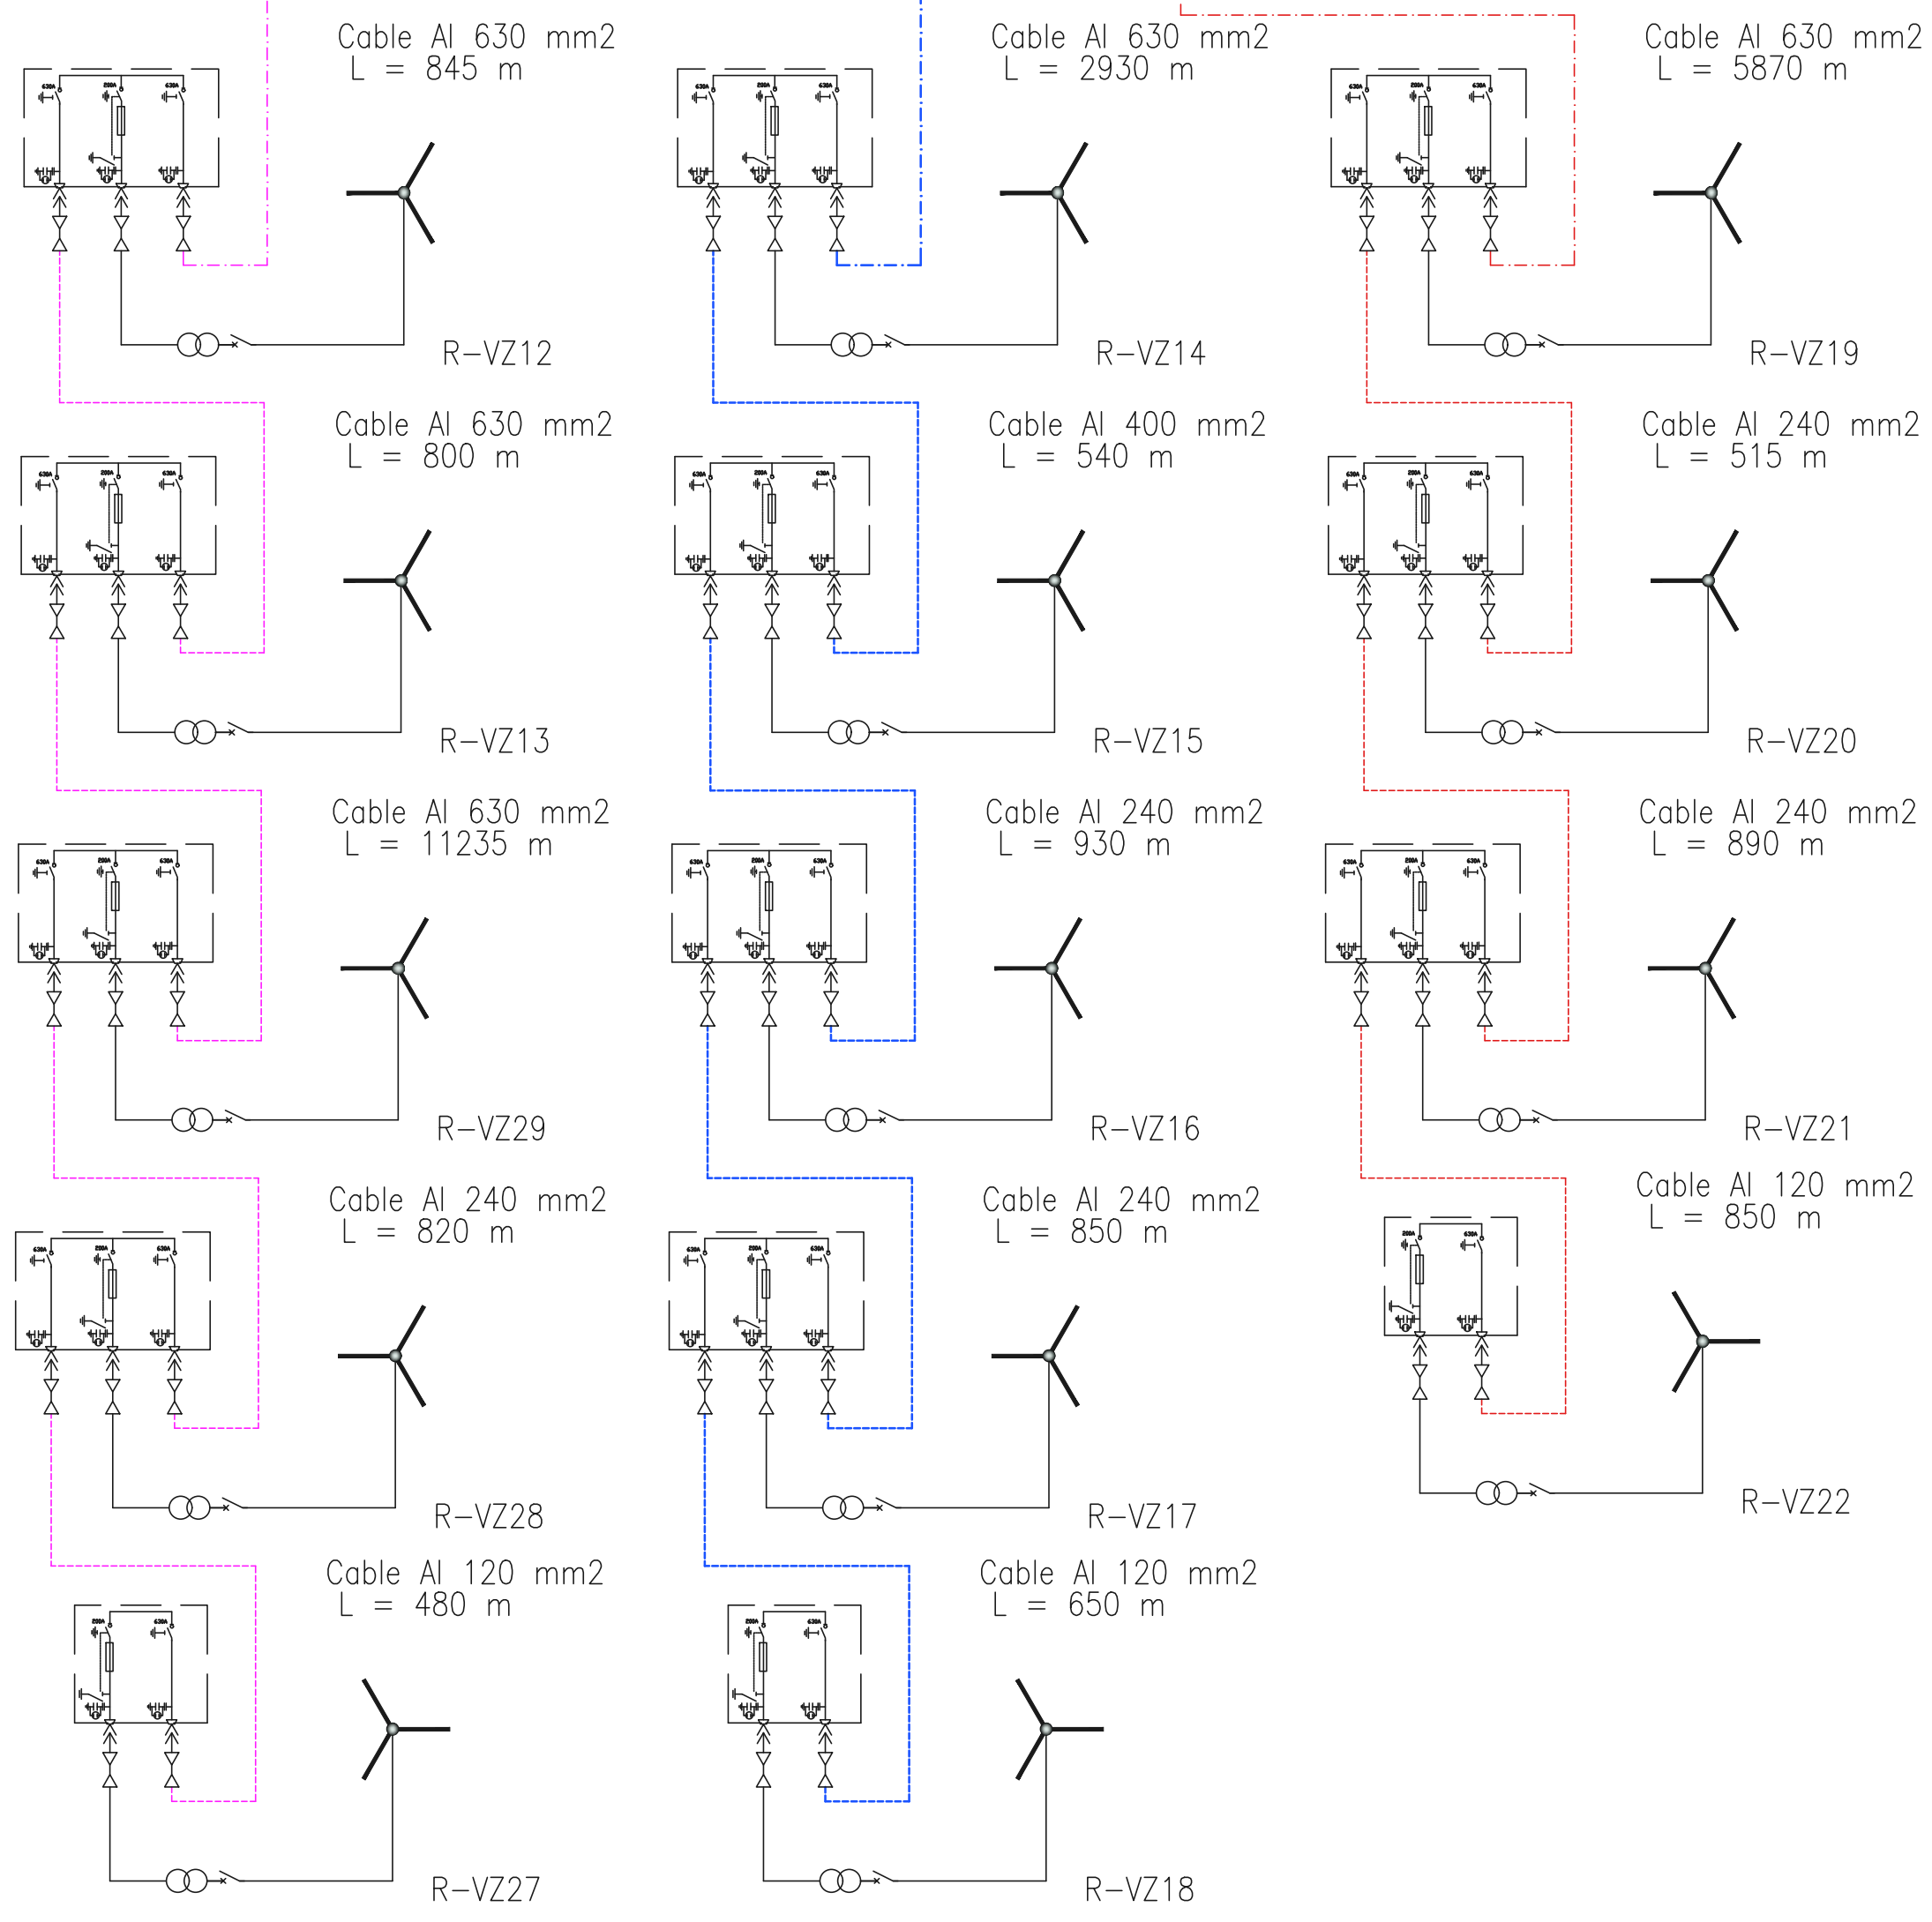

**REGIONE SICILIA**  
 Provincia di Catania  
 COMUNE DI VIZZINI

PROGETTO  
**POTENZIAMENTO PARCO EOLICO VIZZINI**




PROGETTO ESECUTIVO

COMMITTENTE  
**ERG Wind Energy**



PROGETTISTA  
**HE Hydro Engineering s.s.**  
 di Damiano e Mariano Galbo  
 via Rossotti, 39  
 91011 Alcamo (TP) Italy

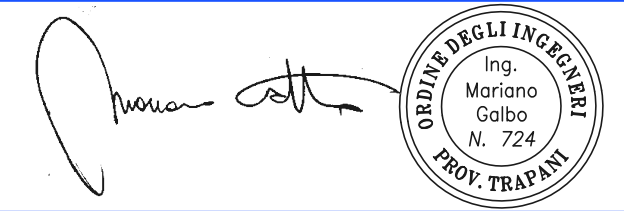

OGGETTO DELL'ELABORATO  
**SCHEMA A BLOCCHI RETE M.T. PARCO EOLICO**

REV.	DATA	ATTIVITA'	REDDATTO	VERIFICATO	APROVATO
0	Aprile 2022	PRIMA EMISSIONE	AB	VF	MG

CODICE PROGETTISTA		DATA	SCALA	FORMATO	FOGLIO	CODICE COMMITTENTE				
		Aprile 2022		A2	1 di 1	IMP.	DISC.	TIPO DOC.	PROGR.	REV.
						VIZ	EXE	TAV	0039	00

NOME FILE: \_VIZ-EXE-TAV-0039\_00.dwg  
 ERG Wind Energy S.r.l. si riserva tutti i diritti su questo documento che non può essere riprodotto neppure parzialmente senza la sua autorizzazione scritta.