


POTENZIAMENTO PARCO EOLICO VIZZINI 58.8 MW- 14 WTG DA 4.2 MW

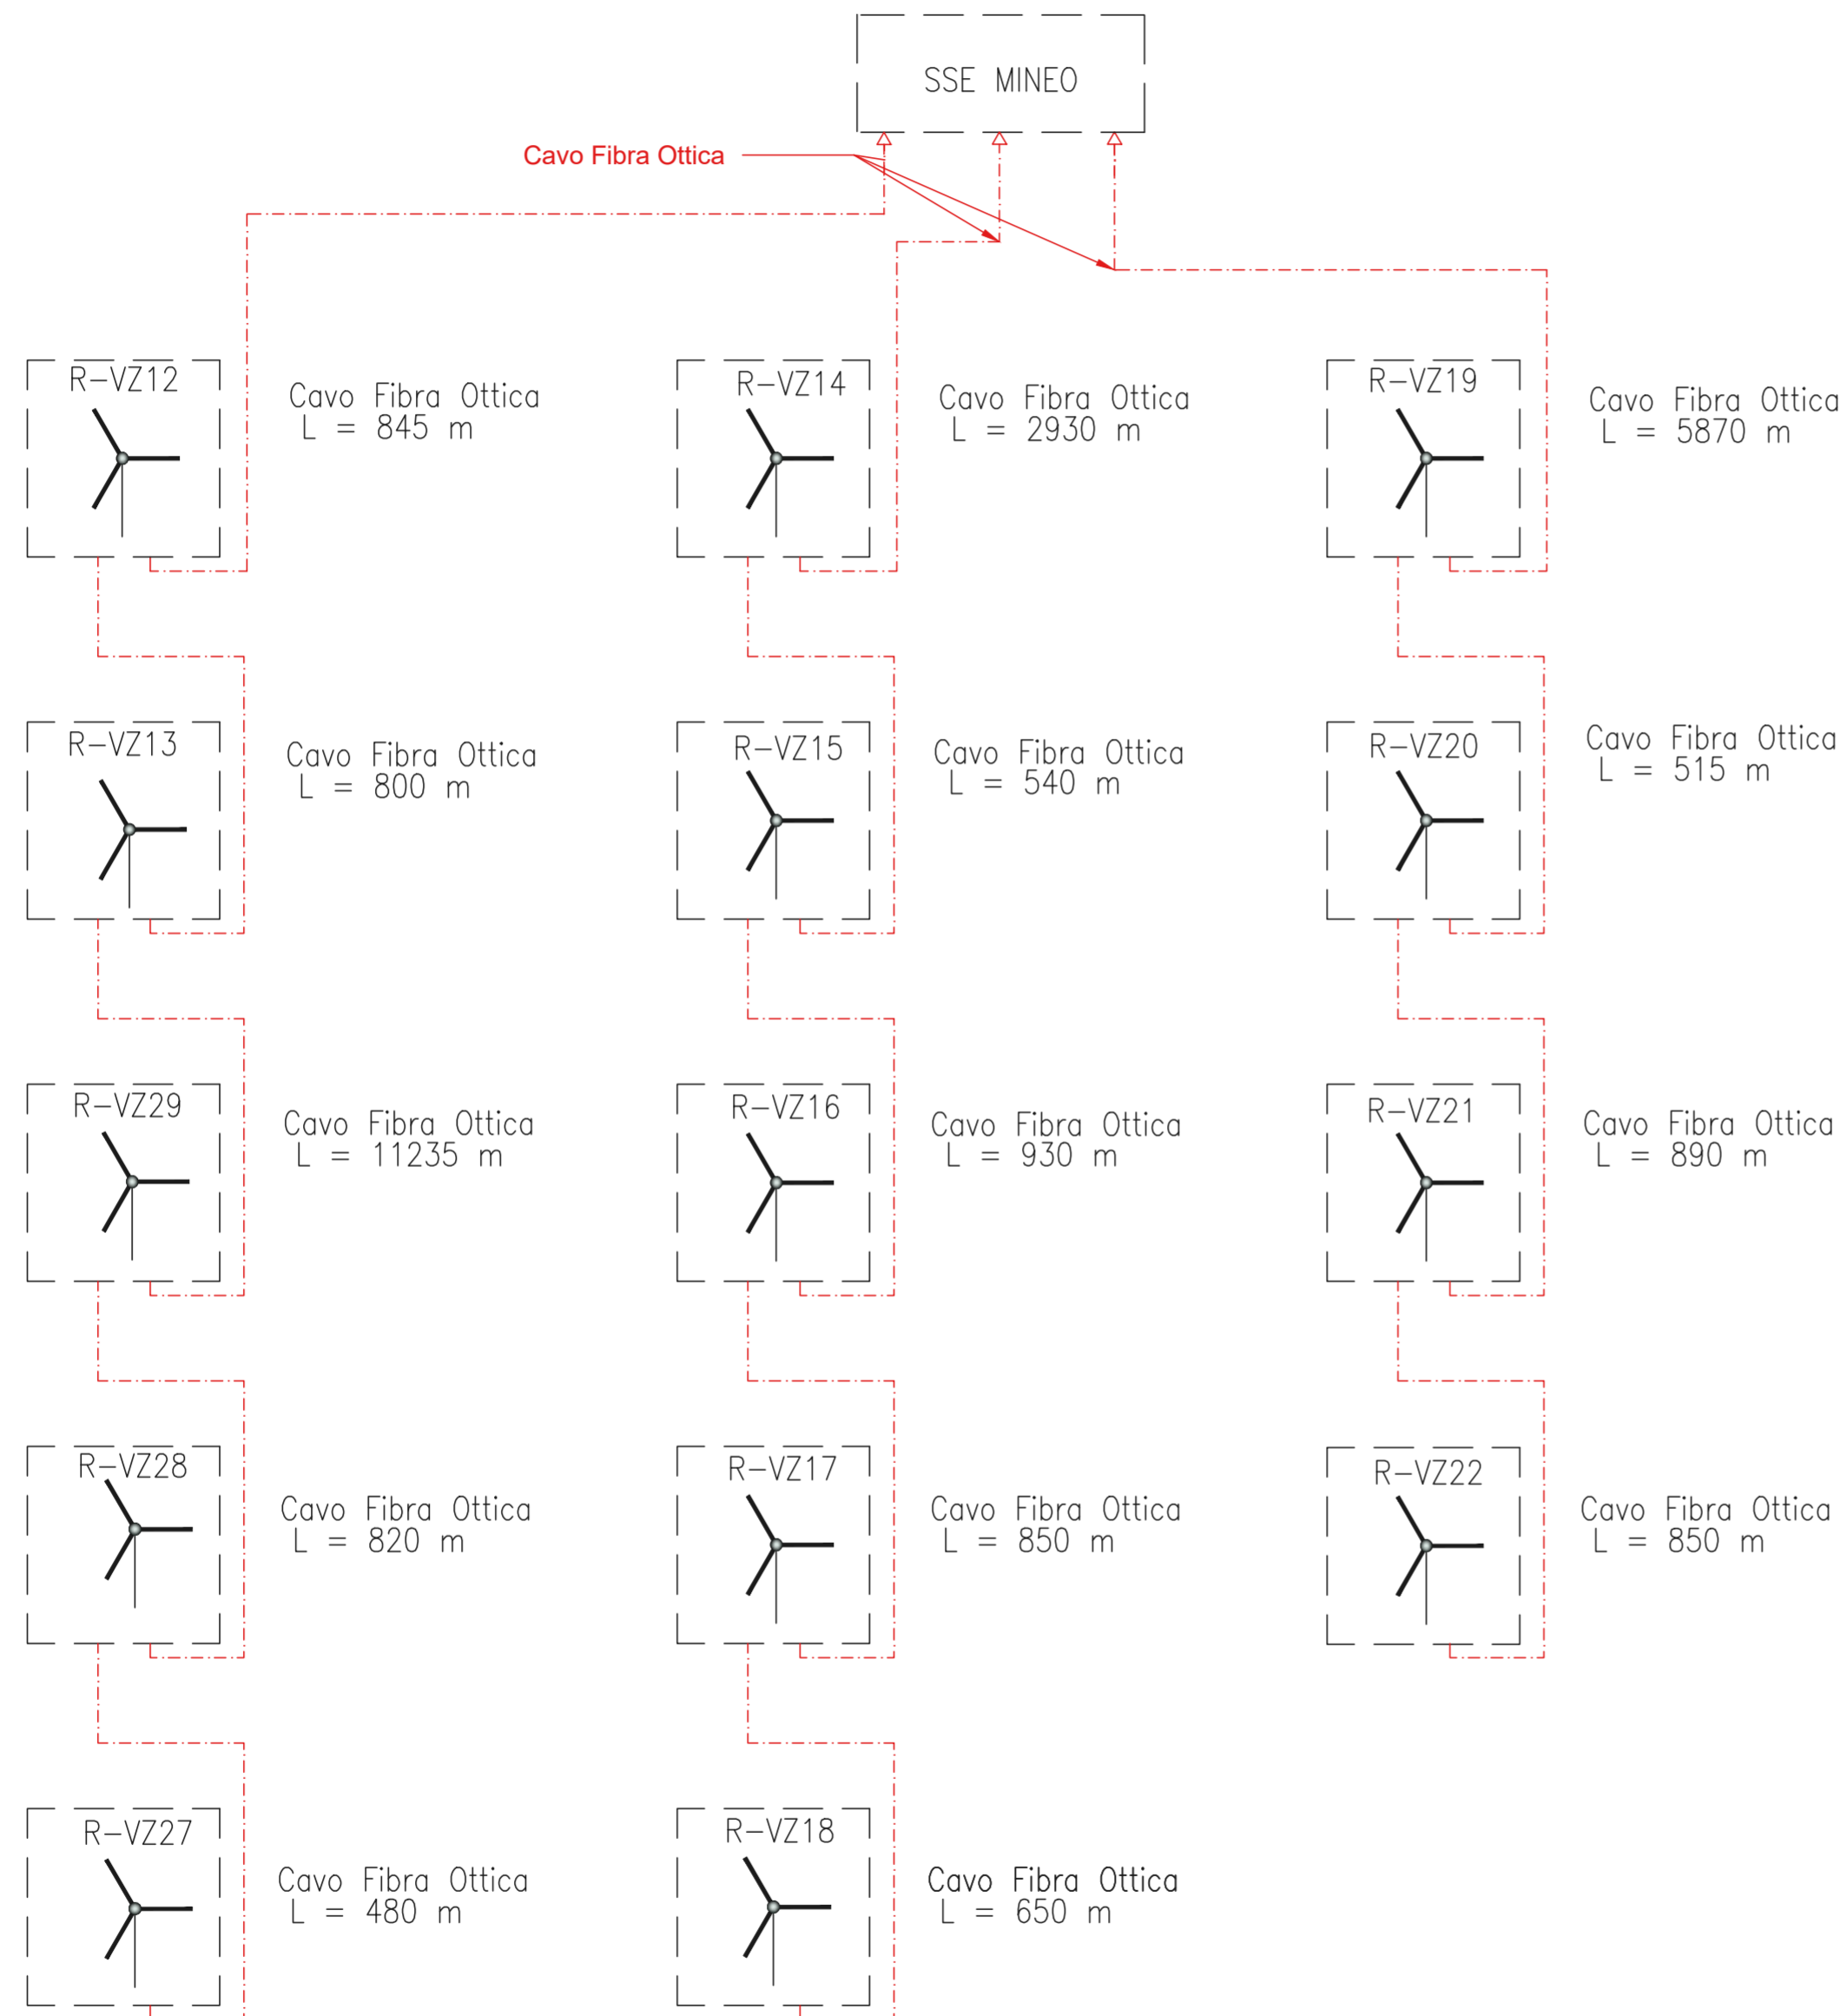

REGIONE SICILIA
 Provincia di Catania
 COMUNE DI VIZZINI

PROGETTO

POTENZIAMENTO PARCO EOLICO VIZZINI



PROGETTO ESECUTIVO


COMMITTENTE

ERG Wind Energy



PROGETTISTA

HE Hydro Engineering s.s.
 di Damiano e Mariano Galbo
 via Rossotti, 39
 91011 Alcamo (TP) Italy

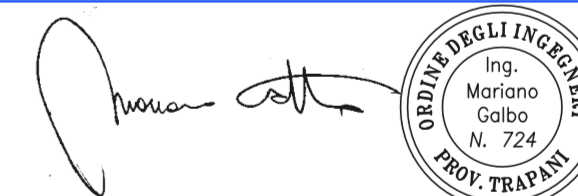

OGGETTO DELL'ELABORATO

SCHEMA A BLOCCHI FIBRA OTTICA PARCO EOLICO

REV.	DATA	ATTIVITA'	REDATTO	VERIFICATO	APROVATO
0	Aprile 2022	PRIMA EMISSIONE	AB	VF	MG

CODICE PROGETTISTA		DATA	SCALA	FORMATO	FOGLIO	CODICE COMMITTENTE				
		Aprile 2022	-	A2	1 di 1	IMP.	DISC.	TIPO DOC.	PROGR.	REV.
						VIZ	EXE	TAV	0040	00

NOME FILE: _VIZ-EXE-TAV-0040_00.dwg

ERG Wind Energy S.r.l. si riserva tutti i diritti su questo documento che non può essere riprodotto neppure parzialmente senza la sua autorizzazione scritta.