


LISTA APPARECCHIATURE AREA PRODUTTORE	
DESCRIZIONE	POSIZIONE
ISOLATORI UNIPOLARI	1
MODULO PASS MO (SEZIONATORE+INTERRUTTORE+TA)	2
TRASFORMATORE DI TENSIONE INDUTTIVO	3
TRASFORMATORE DI TENSIONE CAPACITIVO	4
ISOLATORI SBARRE PRINCIPALI	5
MODULO PASS MO (SEZIONATORE+INTERRUTTORE+TA)	6
SCARICATORE	7
TRASFORMATORE DI POTENZA 150/30 KV	8

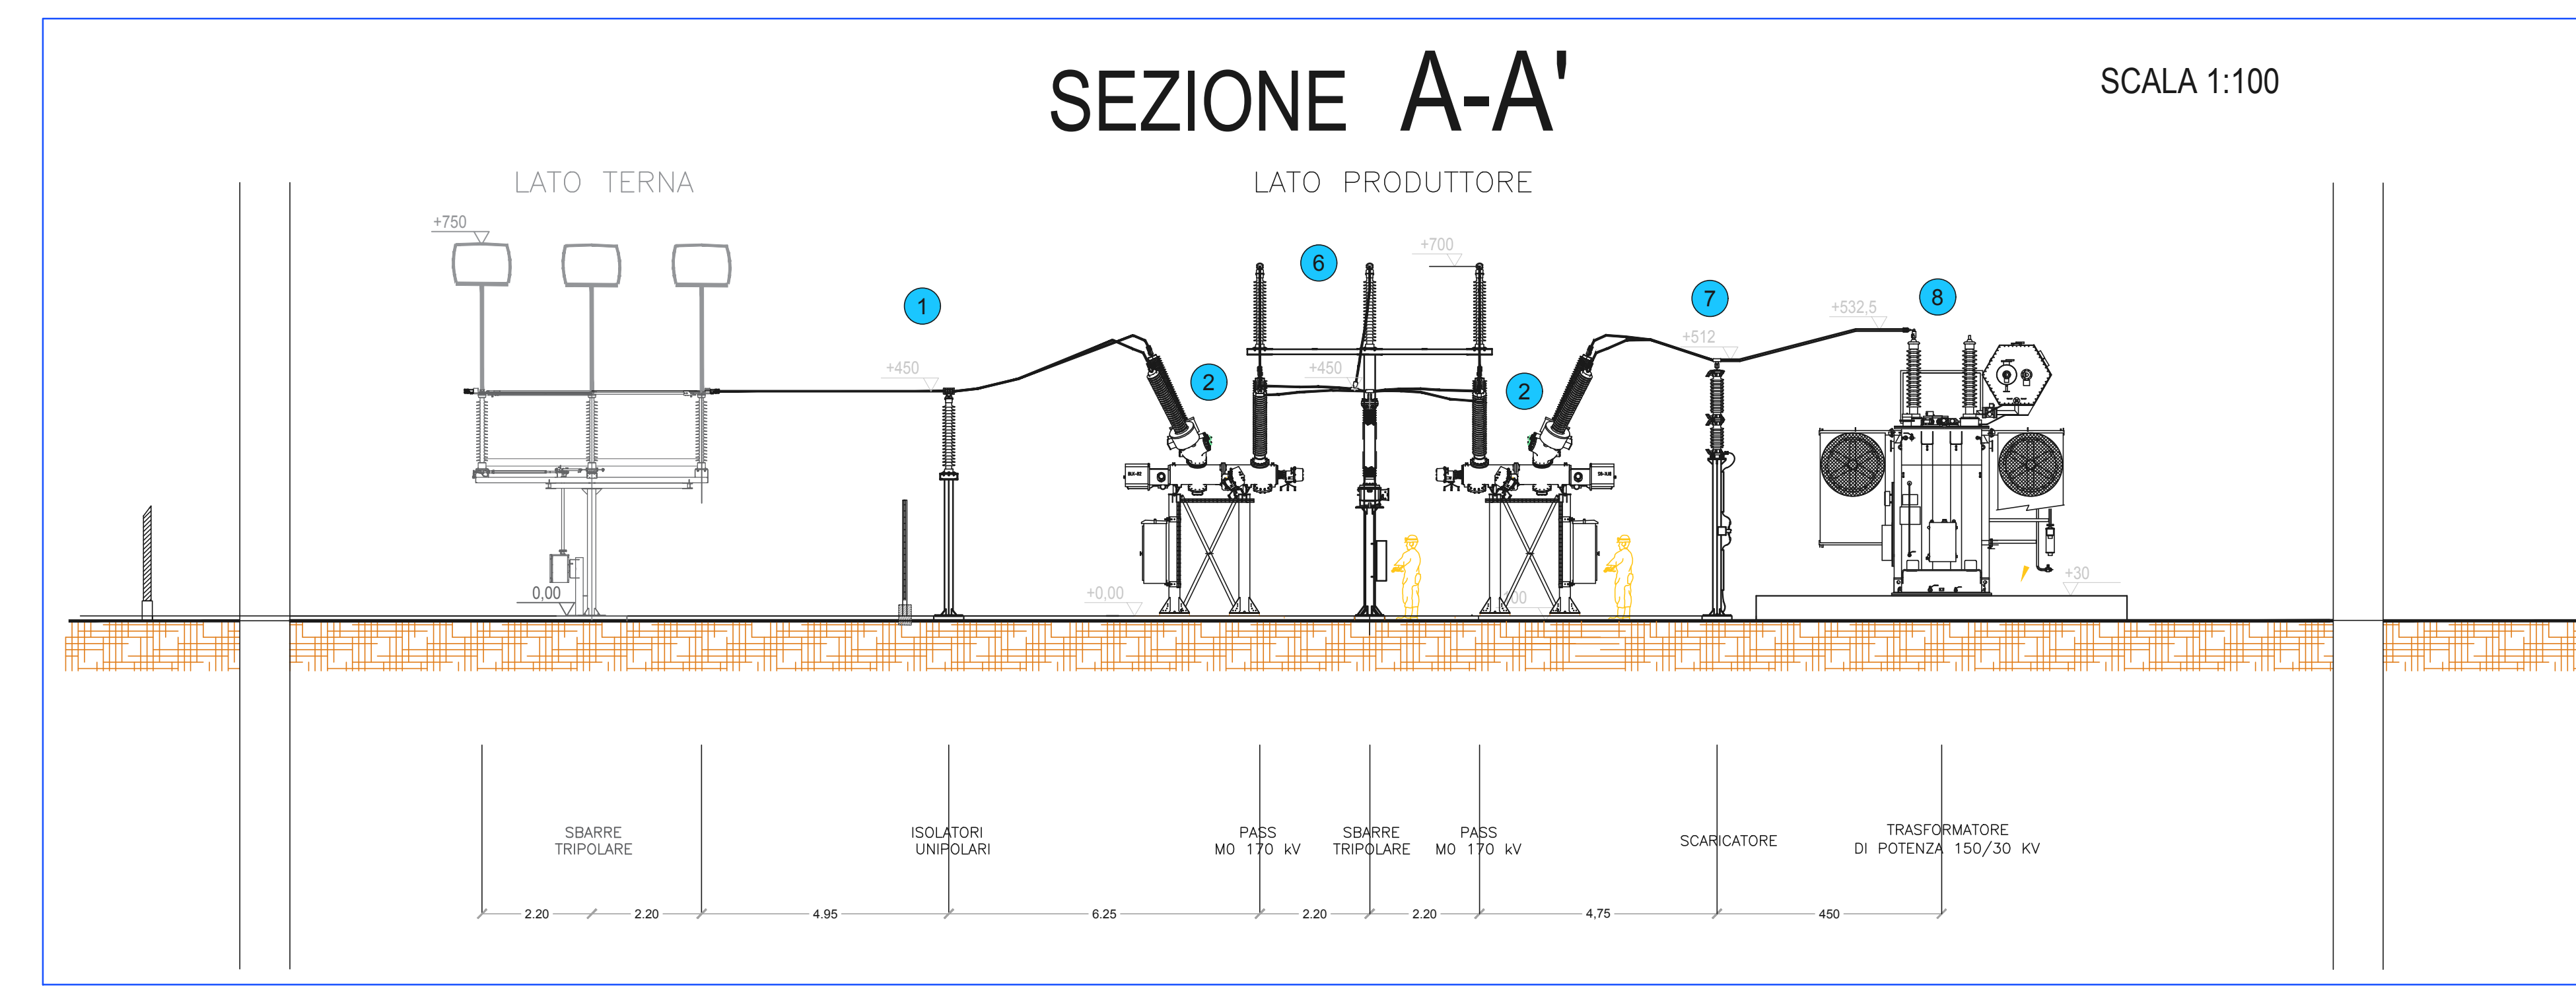

**REGIONE SICILIA**  
 Provincia di Catania  
 COMUNE DI VIZZINI

PROGETTO  
**POTENZIAMENTO PARCO EOLICO VIZZINI**




PROGETTO ESECUTIVO

COMITENTE  
**ERG Wind Energy**



PROGETTISTA  
**Hydro Engineering s.r.l.**  
 di Damiano e Mariano Galbo  
 via Rossetti, 39  
 91011 Alcamo (TP) Italy

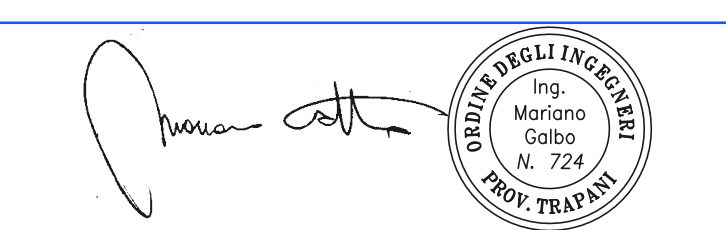

OGGETTO DELL'LABORATO  
**PIANTA E SEZIONI Elettromeccaniche**

REV	DATA	ATTIVITA'	REDATTO	VERIFICATO	APPROVATO
0	Aprile 2022	PRIMA EMISSIONE	AB	VF	MG

CODICE PROGETTISTA	DATA	SCALA	FORMATO/FOGLIO	CODICE COMMITENTE
	Aprile 2022	1:100	A0 1 di 1	VIZ EXE TAV 0051 00

NDME FILE: VIZ-EXE-TAV-0051\_00.dwg  
ERG Wind Energy S.p.A. - in via via 10/10 al punto documento che non può essere riprodotto senza permesso scritto da sua autorizzazione scritta.