

FOTOPIANO
SCALA 1:10.000



REGIONE EMILIA-ROMAGNA
PROVINCIA DI FERRARA

LIMITE DI INTERVENTO
"D05" (ex 1FE) - TRATTO C

COMUNE DI BONDENO

COMUNE DI S.AGOSTINO



fotografia n.16 (TRATTO C)



fotografia n.17 (TRATTO C)



fotografia n.18 (TRATTO C)



fotografia n.19 (TRATTO C)



fotografia n.20 (TRATTO C)



fotografia n.21 (TRATTO C)




fotografia n.22 (TRATTO C)



fotografia n.23 (TRATTO C)

PUNTO DI VISTA FOTOGRAFICO AEREO

PUNTO DI VISTA FOTOGRAFICO

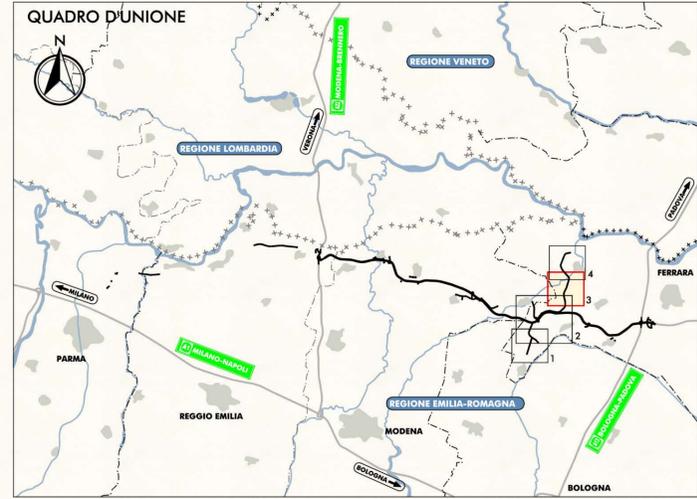

IL CONCESSIONARIO
ARC AUTOSTRADA REGIONALE CISPADANA

IL CONCESSIONARIO
Autostada Regionale Cispadana S.p.A.
IL PRESIDENTE
Graziano Patuzzi

AUTOSTRADA REGIONALE CISPADANA
DAL CASELLO DI REGGIOLO-ROLO SULLA A22
AL CASELLO DI FERRARA SUD SULLA A13
CODICE C.U.P. E81B0800060009

PROGETTO DEFINITIVO

VIABILITA' DI ADDUZIONE AL SISTEMA AUTOSTRADALE
D04-08 (EX 1FE) RACCORDO BONDENO-CENTO-AUTOSTRADA CISPADANA
MITIGAZIONI AMBIENTALI
INTERVENTI DI INSERIMENTO PAESISTICO - AMBIENTALE, RIPRISTINO E COMPENSAZIONE

FOTOMOSAICO DI PROGETTO CON DOCUMENTAZIONE FOTOGRAFICA
TAV. 3/4

IL PROGETTISTA
Ing. Sergio Beccarelli
Cod. Ag. Prov. PR n. 377

RESPONSABILE INTEGRAZIONE PRESTAZIONI SPECIALISTICHE
Ing. Emilio Salsi
Albo Ing. Reggio Emilia n. 945

TECNICO COORDINATORE ACUSTICA
Ing. ...

G					
F					
E					
D					
C					
B					
A	17.04.2012	EMISSIONE	PASSERA	BECCARELLI SALSIS	

IDENTIFICAZIONE ELABORATO

NUM. PROJ.	FASE	LIVELLO	GRUPPO	CODICE OPERA	TRATTO OPERA	ANNO	TIPO ELABORATO	PROGRESSIVO	REV.	DATA
51761	P	0	D00	DMA00	0	MA	CY	03	A	MAGGIO 2012

SCALA: 1:10.000