



fotografia n. 24 (TRATTO D)



fotografia n. 25 (TRATTO D)



fotografia n. 26 (TRATTO D)




fotografia n. 27 (TRATTO D)



fotografia n. 28 (TRATTO D)

← PUNTO DI VISTA FOTOGRAFICO

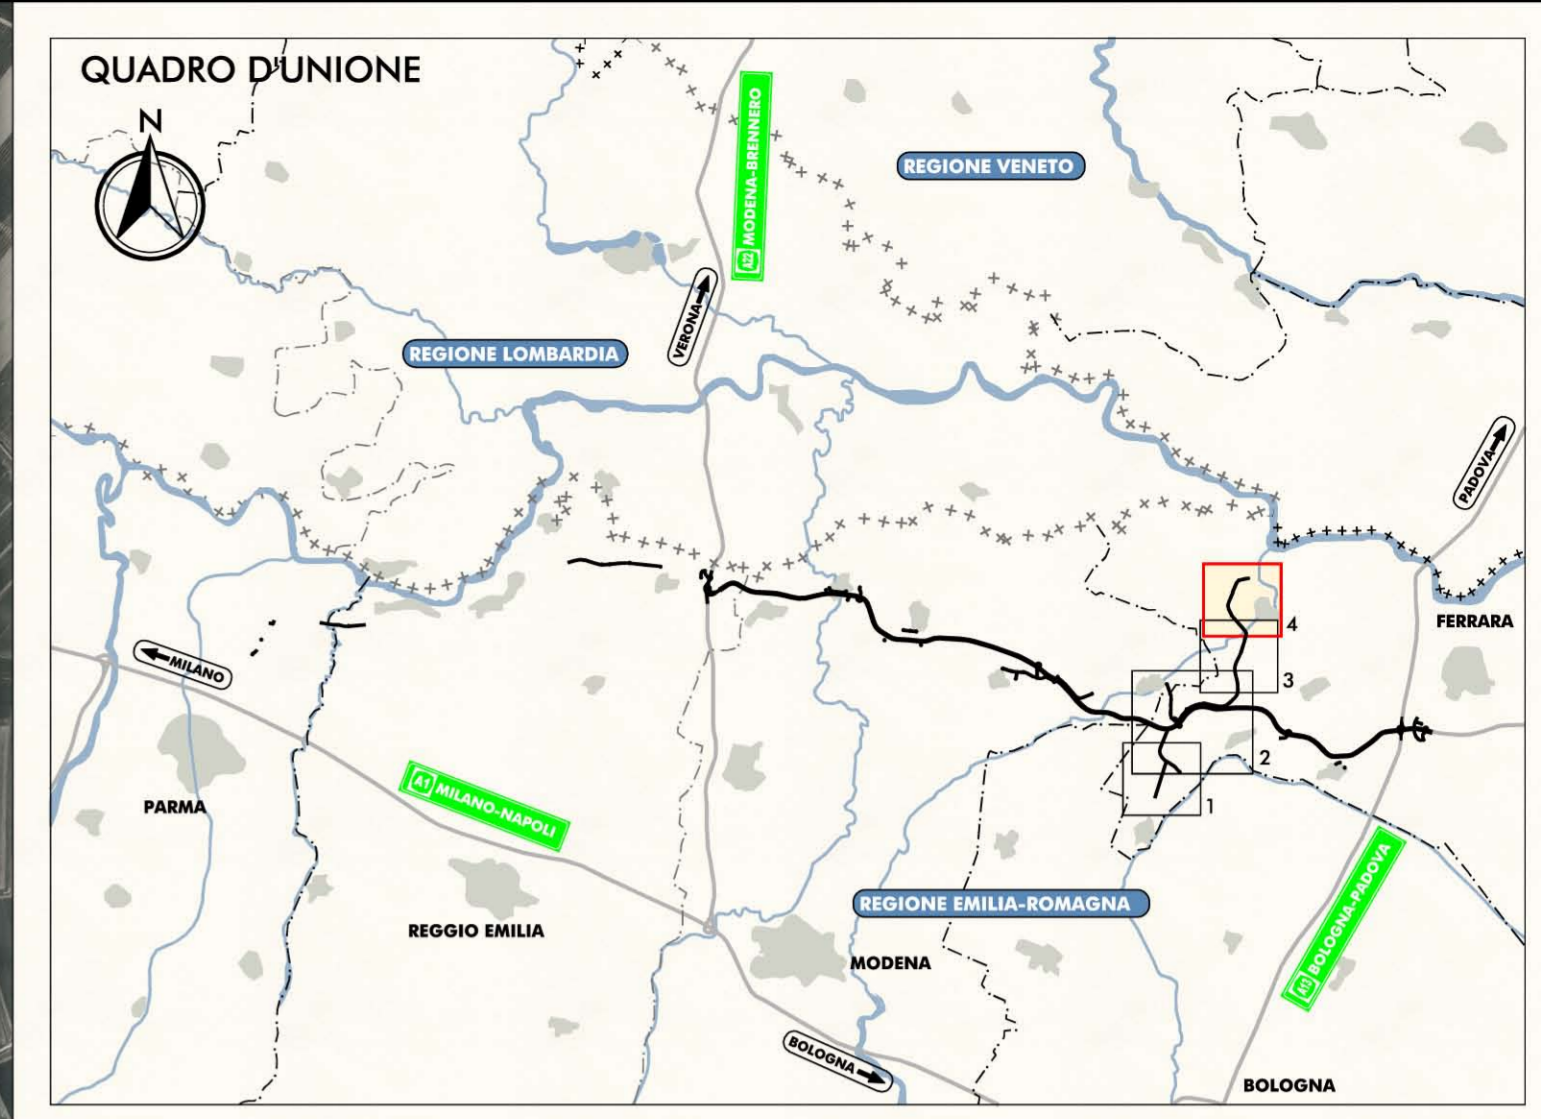

IL CONCEDENTE: Regione Emilia-Romagna

IL CONCESSIONARIO: ARC AUTOSTRADA REGIONALE CISPADANA

### AUTOSTRADA REGIONALE CISPADANA DAL CASELLO DI REGGIOLO-ROLO SULLA A22 AL CASELLO DI FERRARA SUD SULLA A13

CODICE C.U.P. E81B08000060009

#### PROGETTO DEFINITIVO

VIABILITA' DI ADDUZIONE AL SISTEMA AUTOSTRADALE  
D04-08 (EX 1FE) RACCORDO BONDENO-CENTO-AUTOSTRADA CISPADANA  
MITIGAZIONI AMBIENTALI

INTERVENTI DI INSERIMENTO PAESISTICO - AMBIENTALE, RIPRISTINO E COMPENSAZIONE

FOTOMOSAICO DI PROGETTO CON DOCUMENTAZIONE FOTOGRAFICA  
TAV. 4/4

IL PROGETTISTA: ARS Ing. Sergio Beccarelli  
Cod. Prof. PR. 377

RESPONSABILE INTEGRAZIONE PRESTAZIONI SPECIALISTICHE: Ing. Emilio Salsi  
Albo Ing. Reggio Emilia n° 945

IL CONCESSIONARIO: Autostada Regionale Cispadana S.p.A. IL PRESIDENTE: Cristiano Pizzocci

Tecnico Competente per Acustica: [Stamp]

G									
F									
E									
D									
C									
B									
A	17.04.2012	EMISSIONE		PASSERA	BECCARELLI	SALSI			
REV.	DATA	DESCRIZIONE		REDAZIONE	CONTROLLO	APPROVAZIONE			

IDENTIFICAZIONE ELABORATO

NUM. PROJ.	PROJ.	GRUPPO	CODICE OPERA REG.	TRATTO OPERA	ANNO	TIPO ELABORAZIONE	PROGRESSIVO	REV.	DATA
5762	PD	0	D00	DMA00	0	MA	CY	04	A

DATA: MAGGIO 2012  
SCALA: 1:10.000

IL PRESENTE DOCUMENTO NON POTRA' ESSERE COPRATO, RIPRODOTTO O ALTAMENTE PUBBLICATO, IN TUTTO O IN PARTE, SENZA IL CONSENSO SCRITTO DEL CONCESSIONARIO. OGNI UTILIZZO NON AUTORIZZATO SARA' PUNIBITO A NORMA DI LEGGE. THIS DOCUMENT MAY NOT BE COPIED, REPRODUCED OR PUBLISHED, EITHER IN PART OR IN ITS ENTIRETY, WITHOUT THE WRITTEN PERMISSION OF ARCO CONSORZIO. UNAUTHORIZED USE WILL BE PROSECUTED BY LAW.