SEZIONE AMBIENTALE 1
IN CORRISPONDENZA DELLA SEZIONE TRASVERSALE 10 DEL TRATTO A1
Progr.va 0+400.00

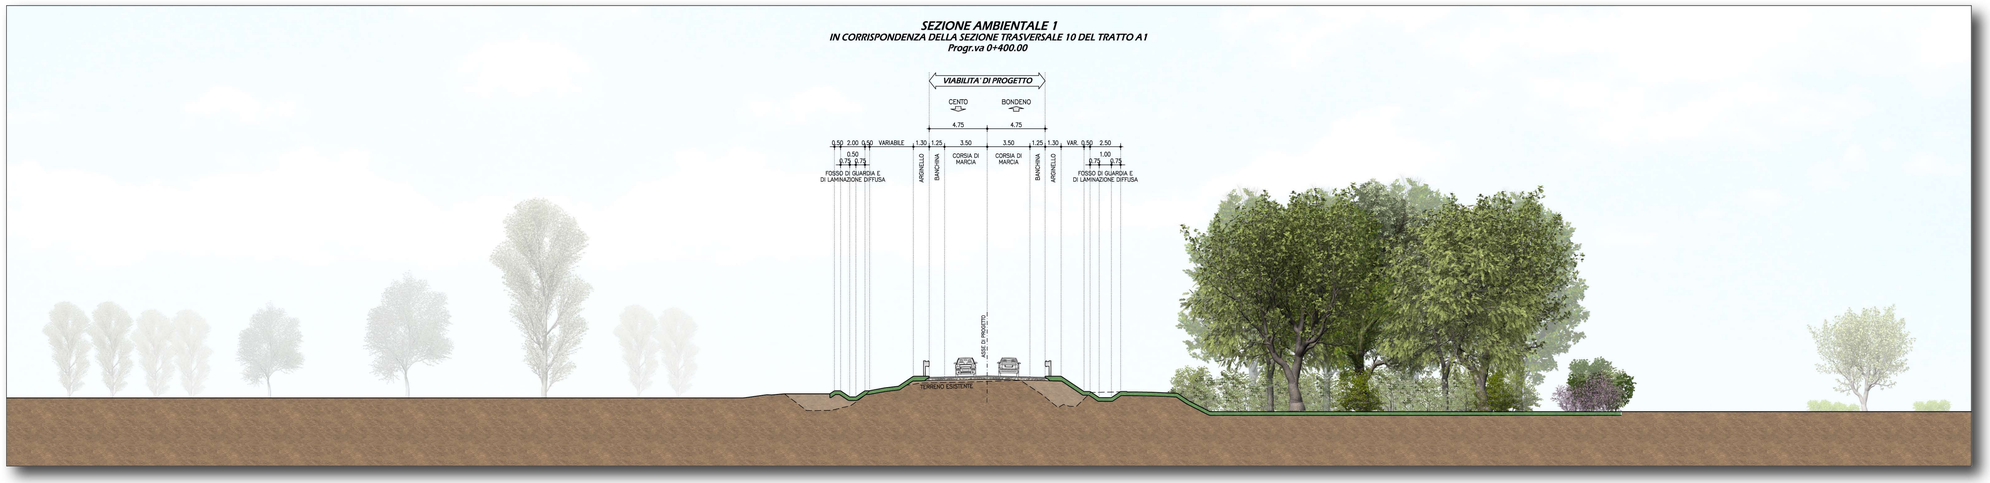

SEZIONE AMBIENTALE 2
IN CORRISPONDENZA DELLA SEZIONE TRASVERSALE 339 DEL TRATTO C
Progr.va 10+800.00

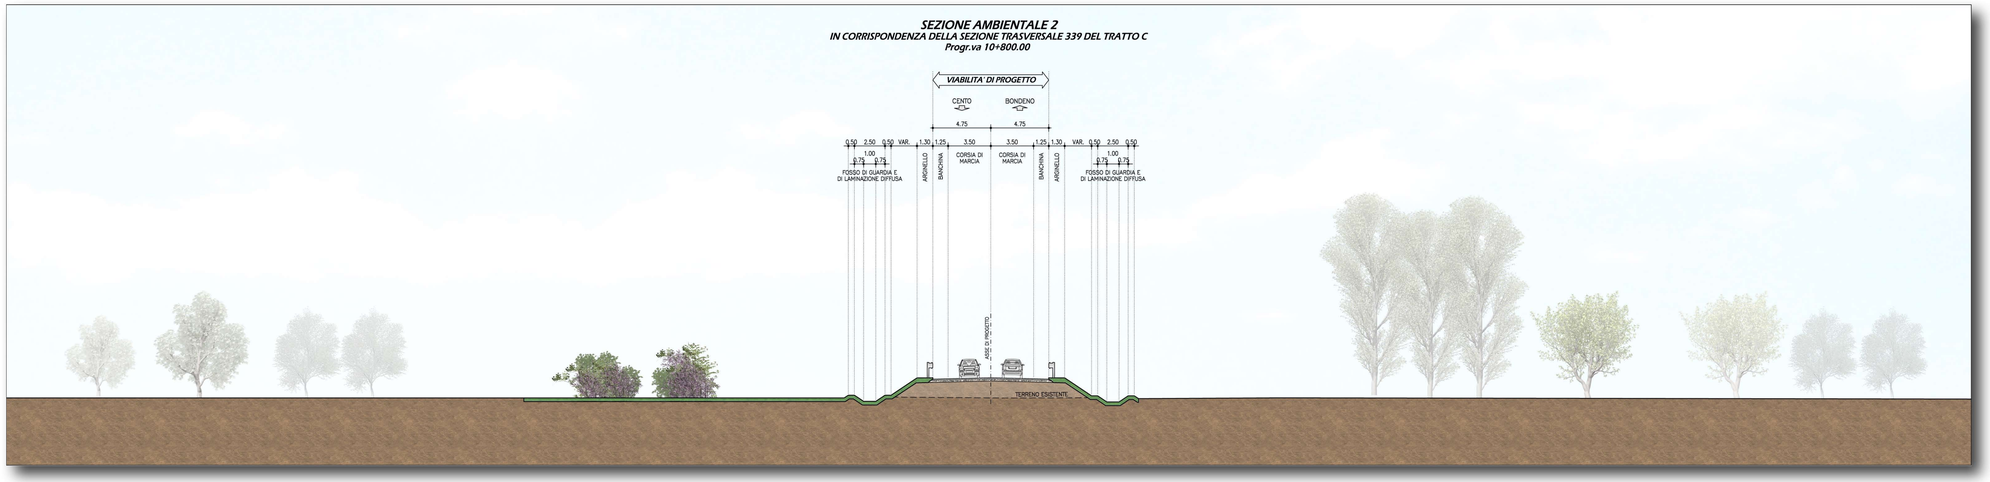

SEZIONE AMBIENTALE 3
IN CORRISPONDENZA DELLA SEZIONE TRASVERSALE 37 DEL TRATTO D
Progr.va 1+215.00

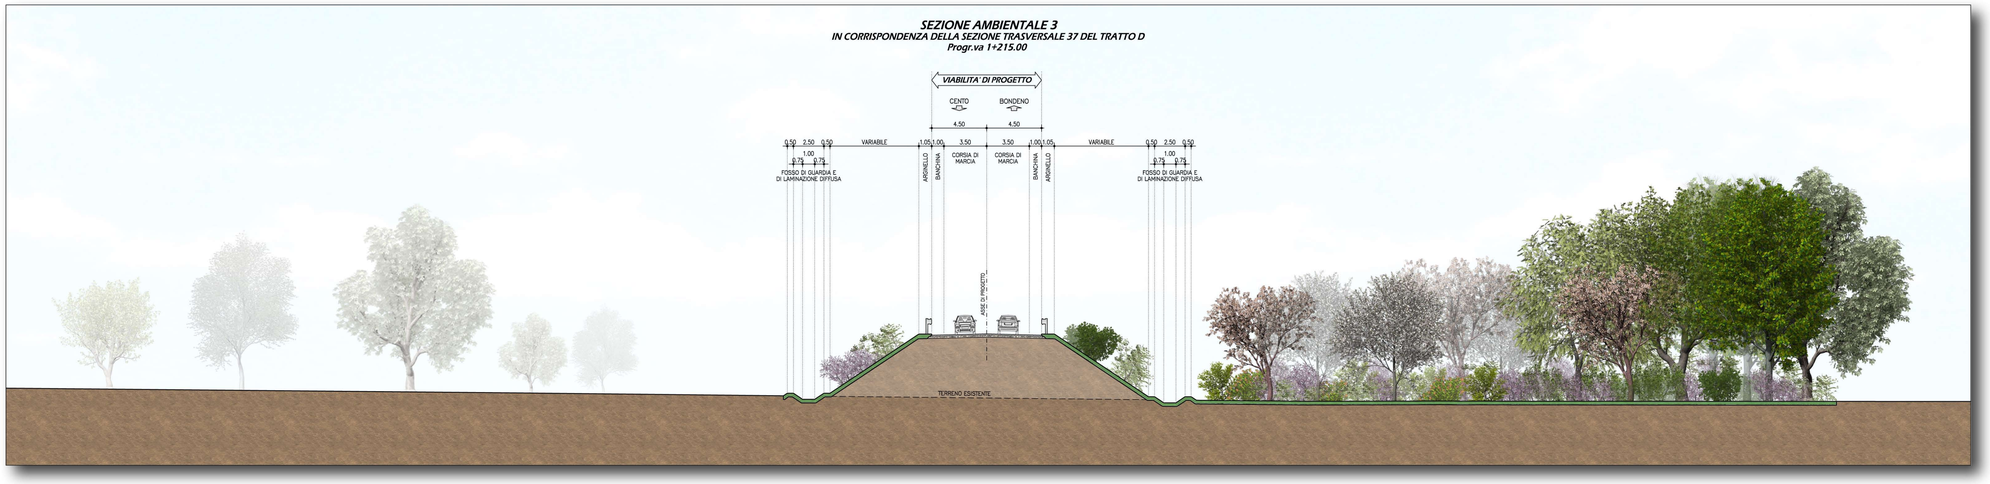

SEZIONE AMBIENTALE 4
IN CORRISPONDENZA DELLA SEZIONE TRASVERSALE 111 DEL TRATTO D
Progr.va 4+250.00

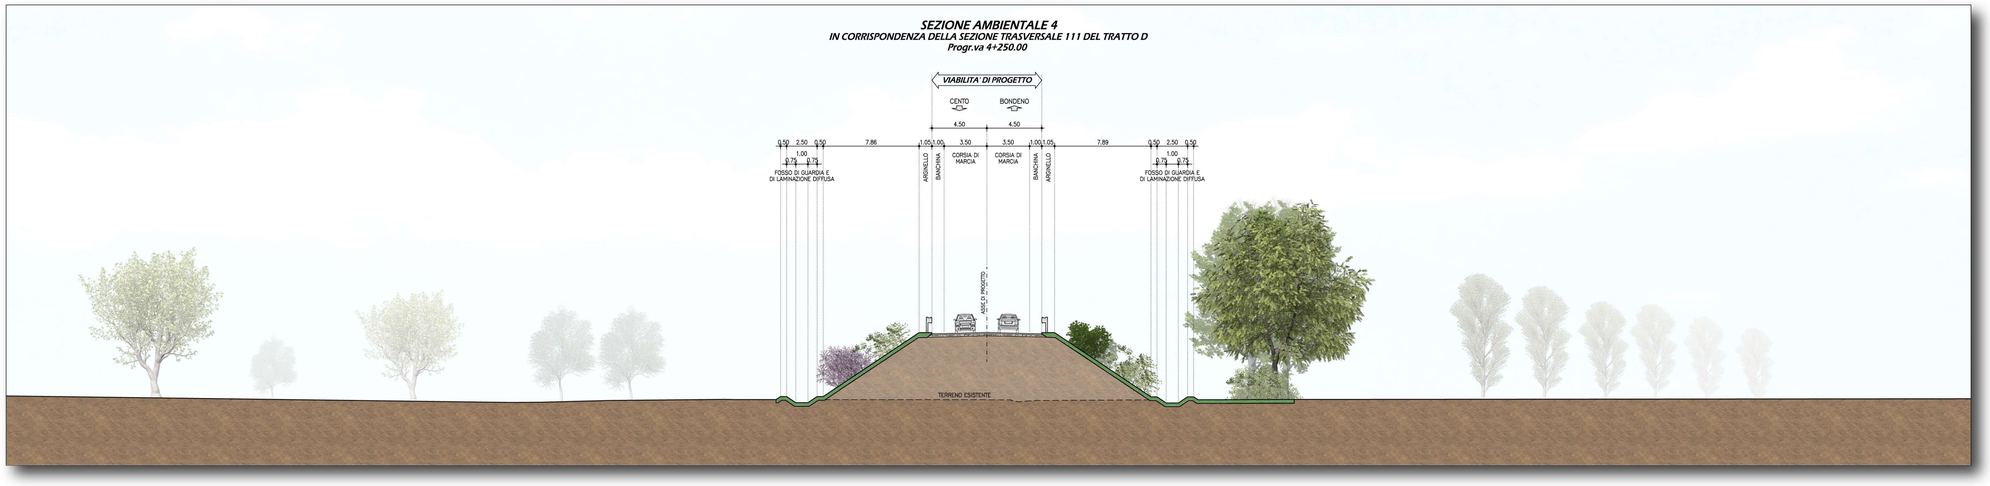

IL CONCEDENTE

Regione Emilia-Romagna

IL CONCESSIONARIO

ARC AUTOSTRADA REGIONALE CISPADANA

AUTOSTRADA REGIONALE CISPADANA
DAL CASELLO DI REGGIOLO-ROLO SULLA A22 AL CASELLO DI FERRARA SUD SULLA A13

CODICE C.U.P. E81B08000060009

PROGETTO DEFINITIVO

VIABILITA' DI ADDUZIONE AL SISTEMA AUTOSTRADALE
D04-08 (EX 1FE) RACCORDO BONDENO-CENTO-AUTOSTRADA CISPADANA
MITIGAZIONI AMBIENTALI

INTERVENTI DI INSERIMENTO PAESISTICO - AMBIENTALE, RIPRISTINO E COMPENSAZIONE

SEZIONI CARATTERISTICHE CON INDICAZIONE DEGLI INTERVENTI DI INSERIMENTO PAESAGGISTICO E DI MITIGAZIONE AMBIENTALE

IL PROGETTISTA
Ordine degli Ingegneri della Provincia di Reggio Emilia n° 377
TECNICO COMPETENTE IN ACUSTICA
Dott. Ing. Emilio Salsi
Tecnico Competente in Acustica Ambientale
D.D. Regione Emilia Romagna n° 394 del 9/11/1998

RESPONSABILE INTEGRAZIONE PRESTAZIONI SPECIALISTICHE
Ing. Emilio Salsi
Albo Ing. Reggio Emilia n° 945

IL CONCESSIONARIO
Autostrade Regionali Cispadane S.p.A.
IL PRESIDENTE
Graziano Pattuzzi

REV.	DATA	DESCRIZIONE	REDAZIONE	CONTROLLO	APPROVAZIONE
G					
F					
E					
D					
C					
B					
A	17.04.2012	EMISSIONE	PASSERA	BECCARELLI	SALSI

IDENTIFICAZIONE ELABORATO

NUM. PROGR.	FASE	LOTTO	GRUPPO	CODICE OPERA WBS	TIPATO OPERA	AMBITO	TIPO ELABORATO	PROGRESSIVO	REV.
5 7 7 0	P D	0	D 0 0	D M A 0 0	0	M A	S Z	0 1	A

DATA: MAGGIO 2012
SCALA: 1 : 200

IL PRESENTE DOCUMENTO NON POTRA' ESSERE COPIATO, RIPRODOTTO O ALTRIMENTI PUBBLICATO, IN TUTTO O IN PARTE, SENZA IL CONSENSO SCRITTO DEL CONCEDENTE. OGNI UTILIZZO NON AUTORIZZATO SARA' PERSEGUITO A NORMA DI LEGGE
THIS DOCUMENT MAY NOT BE COPIED, REPRODUCED OR PUBLISHED, EITHER IN PART OR IN ITS ENTIRETY, WITHOUT THE WRITTEN PERMISSION OF ARCCIDE CONSORTIUM. UNAUTHORIZED USE WILL BE PROSECUTE BY LAW.