




FOTOMOSAICO DI PROGETTO  
SCALA 1:5000

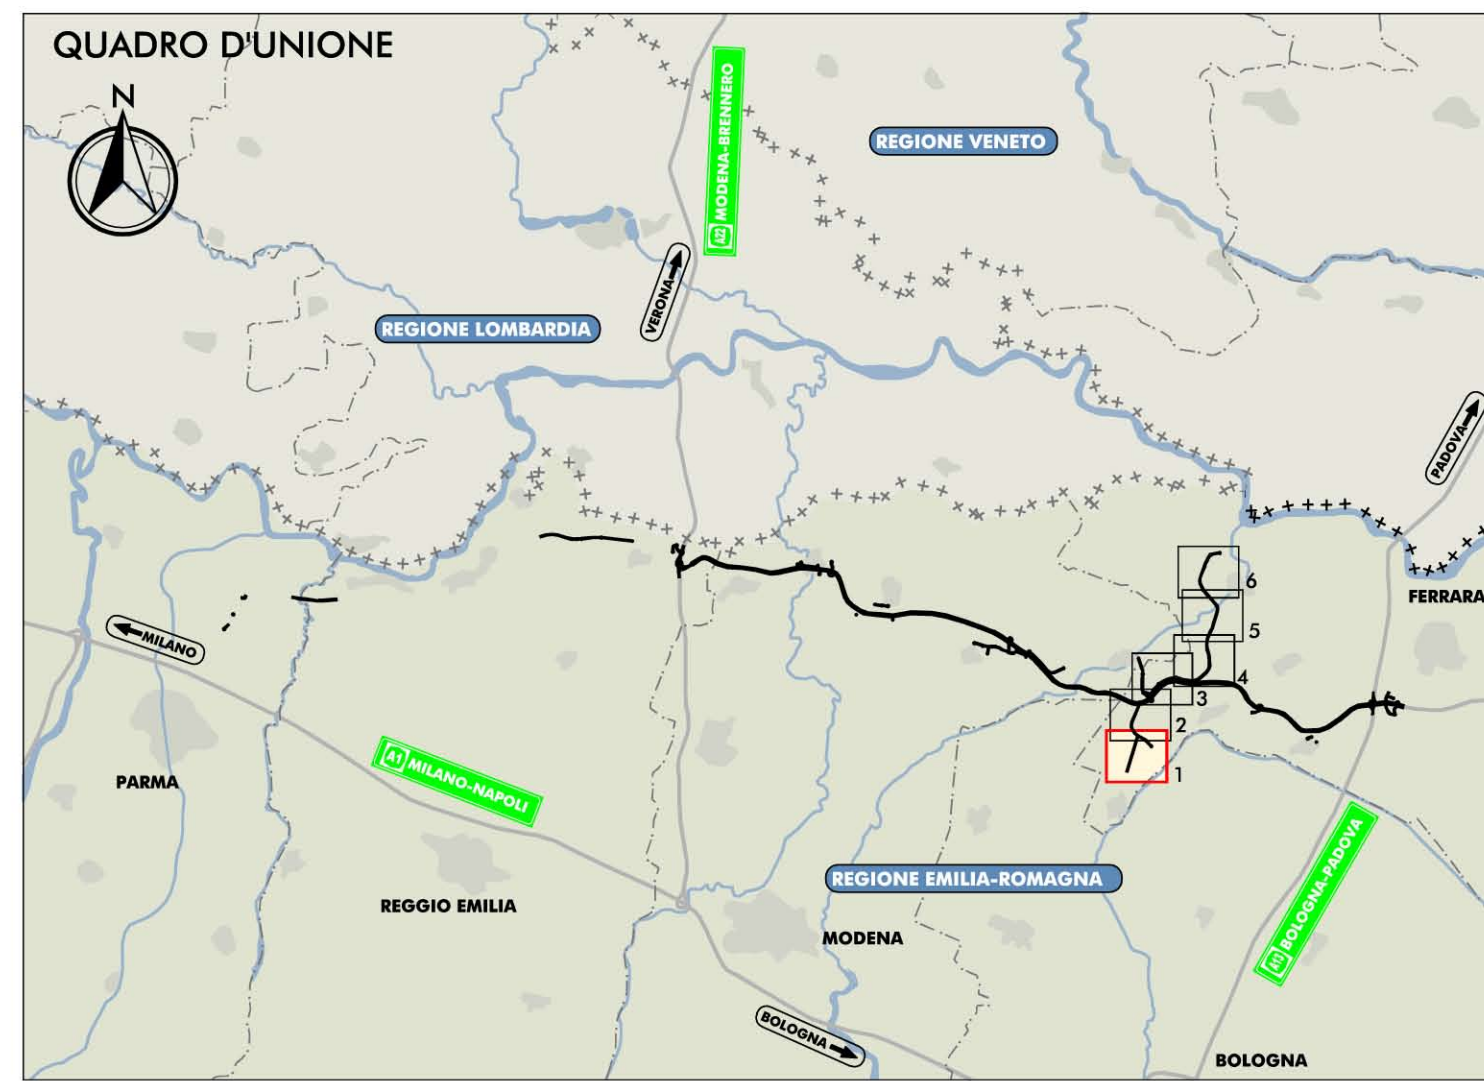

"D07"  
VIABILITA' DI ADDUZIONE  
AL SISTEMA AUTOSTRADALE  
Raccordo Bondeno-Cento-Autostrada Cispadana  
(TRATTO A1)

"D06"  
VIABILITA' DI ADDUZIONE  
AL SISTEMA AUTOSTRADALE  
Raccordo Bondeno-Cento-Autostrada Cispadana  
(TRATTO A2)

AMPLIAMENTO PONTE SUL  
CONDOTTO GENERALE


IL CONCESSIONARIO  
**ARC** AUTOSTRADA REGIONALE CISPADANA

**AUTOSTRADA REGIONALE CISPADANA**  
DAL CASELLO DI REGGIOLO-ROLO SULLA A22  
AL CASELLO DI FERRARA SUD SULLA A13  
CODICE C.U.P. E8180800060009

PROGETTO DEFINITIVO

VIABILITA' DI ADDUZIONE AL SISTEMA AUTOSTRADALE  
D04-08 (EX 1FE) RACCORDO BONDENO-CENTO-AUTOSTRADA CISPADANA  
MITIGAZIONI AMBIENTALI  
INTERVENTI DI INSERIMENTO PAESISTICO - AMBIENTALE, RIPRISTINO E COMPENSAZIONE

FOTOMOSAICO DI PROGETTO CON INDICAZIONE DEGLI INTERVENTI  
DI INSERIMENTO PAESISTICO E DI MITIGAZIONE AMBIENTALE  
TAV. 1/6

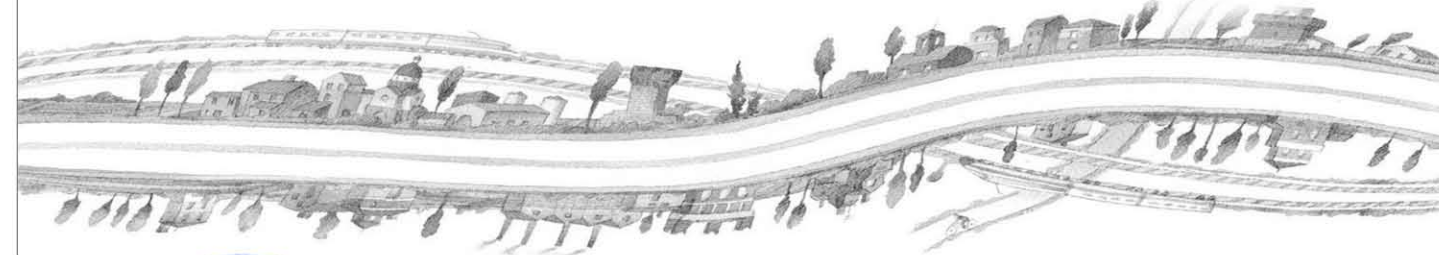

LA SOCIETA' TECNICA  
Ing. Sergio Beccarelli  
Via Po, 10/21  
41012 Cento (MO)

RESPONSABILE INTEGRAZIONE  
PRESTAZIONI SPECIALISTICHE  
Ing. Emilio Salsi  
Albo Ing. Reggio Emilia n° 945

IL CONCESSIONARIO  
Autosole Regionale  
Cispadana S.p.A.  
L. PRESCOTE  
Guarino Pizzanti

G																															
F																															
E																															
D																															
C																															
B																															
A	17.04.2012	EMISSIONE																													
IDENTIFICAZIONE ELABORATO										DESCRIZIONE										FORMISANO		BECCARELLI SALSIS									
571711										PD										5		MA		FO		01		A		MAGGIO 2012	
571711										PD										5		MA		FO		01		A		1:5.000	