SEZIONE TIPICA VIABILITÀ DA REALIZZARE IN SCAVO E SEZIONE CAVIDOTTO AL DI SOTTO DELLA SEZIONE STRADALE
SCALA 1:20

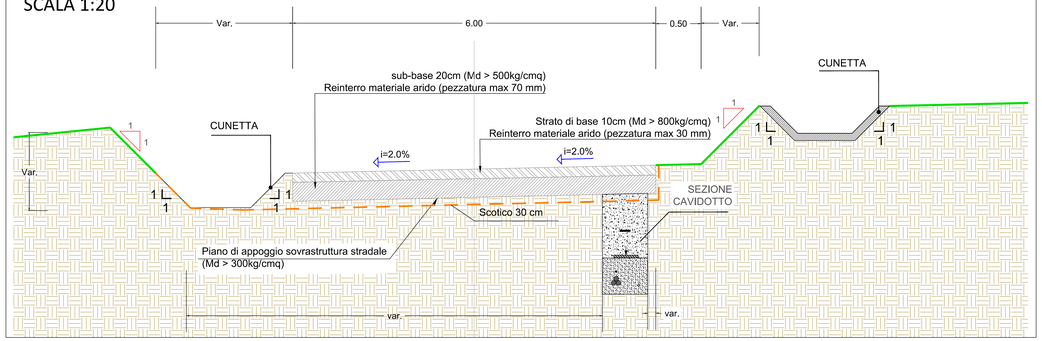

SEZIONE TIPICA VIABILITÀ DA REALIZZARE IN SCAVO E SEZIONE CAVIDOTTO ESTERNO ALLA SEDE STRADALE
SCALA 1:20

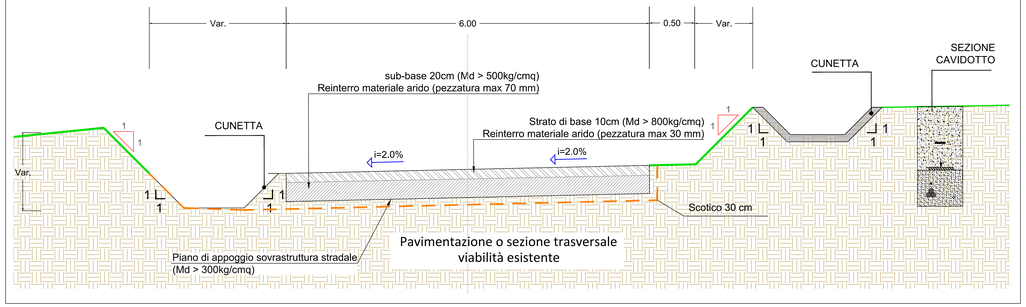

SEZIONE TIPICA VIABILITÀ DA REALIZZARE A MEZZA COSTA E SEZIONE CAVIDOTTO ESTERNO ALLA SEDE STRADALE
SCALA 1:20

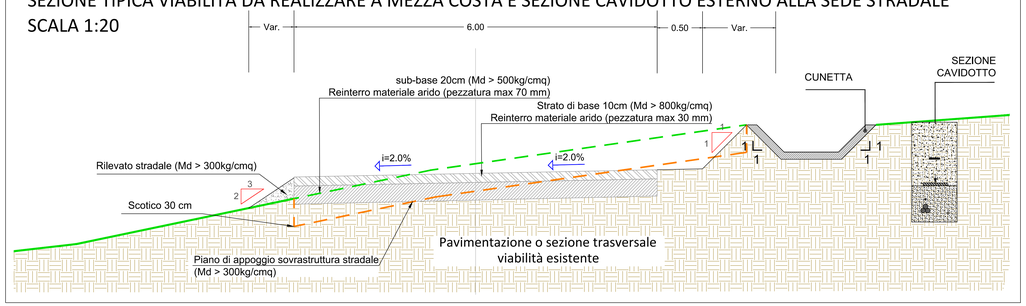

SEZIONE TIPICA VIABILITÀ DA REALIZZARE A MEZZA COSTA E SEZIONE CAVIDOTTO AD DI SOTTO DELLA SEZIONE STRADALE
SCALA 1:20

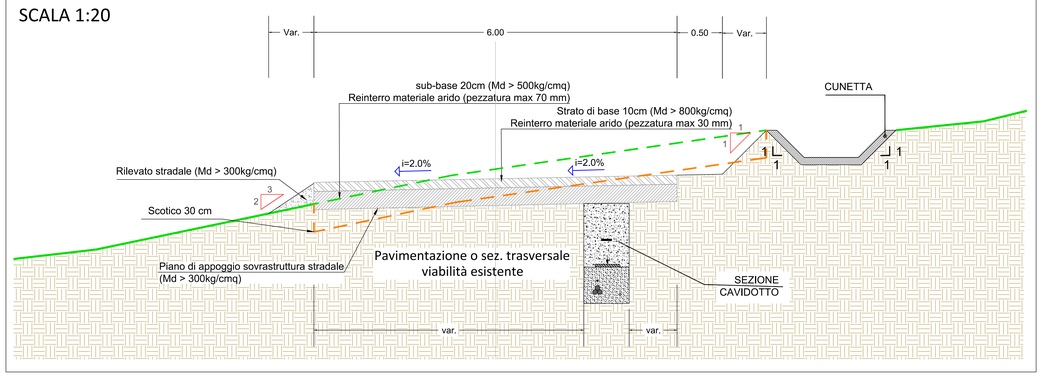

SEZIONE TIPICA VIABILITÀ DA REALIZZARE IN RILEVATO E SEZIONE CAVIDOTTO ESTERNO ALLA SEDE STRADALE
SCALA 1:20

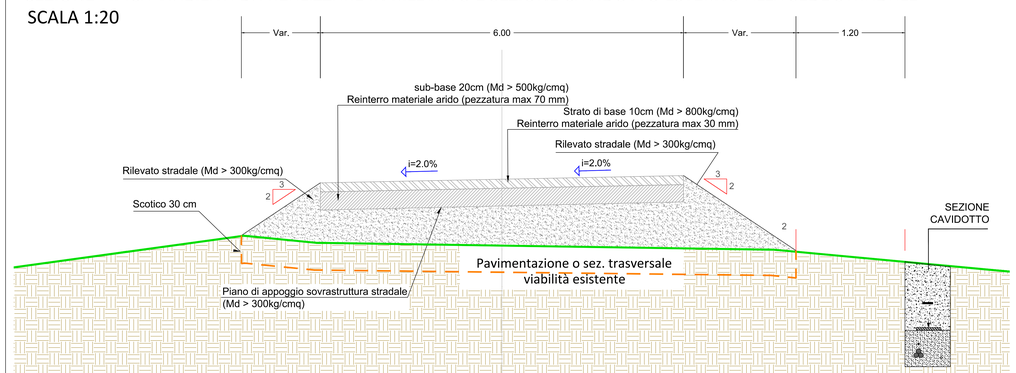

SEZIONE TIPICA VIABILITÀ DA REALIZZARE IN RILEVATO E SEZIONE CAVIDOTTO AL DI SOTTO DELLA SEZIONE STRADALE
SCALA 1:20

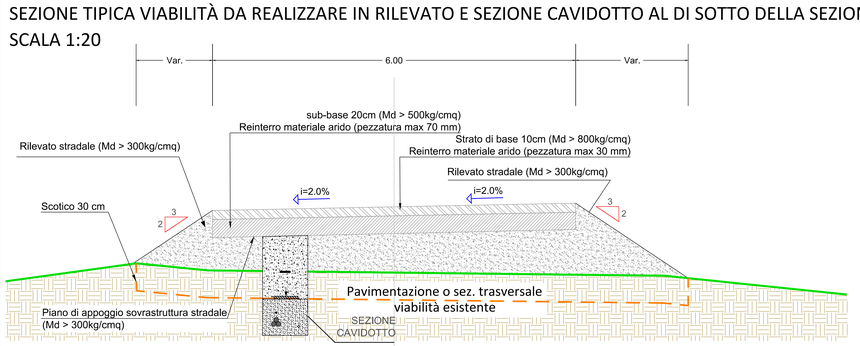

SEZIONE TIPICA TRATTI RETTILINEI CON *i> 10%*
E TRATTI IN CURVA CON *i >7%*

SCALA 1:20

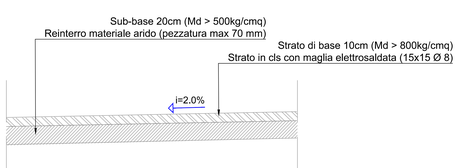

NOTE

1) I DISEGNI RAPPRESENTATI SU QUESTA TAVOLA SONO DEI TIPICI.

2) La DIMENSIONE DELLO SCAVO E TERRAPIENO È INDICATIVA. QUESTI COSÌ COME LE GEOMETRIE SARANNO OGGETTO DI PROGETTAZIONE ESECUTIVA.

3) LA TIPOLOGIA DI VAGLIATURA DIPENDE DALLA TIPOLOGIA DEL TERRENO

N. ELABORATO	DATA EMISSIONE	DESCRIZIONE	ESEGUITO	CONTROLLATO	APPROVATO
R-IE-01-INE-AL-PC_00_A0	LUGLIO 2021	TIPICI DELLA SEZIONE STRADALE	Ing. Fabio Benetto	Arch. Paola Paesano	Ing. Leonardo Filotico

OGGETTO:
Progetto dell'impianto eolico con storage denominato" Sava Maruggio" con potenza complessiva di 182 MW da realizzare nei Comuni di Sava (TA), Manduria (TA), Maruggio (TA) , Torricella (TA) ed Erchie (BR)

TITOLO:
NIIM3C18_ElaboratoGrafico_03_07_05

COMMITTENTE:
RED ENERGY s.r.l.
Z.I. Lotto n. 31
74020 San Marzano di S.G (TA)

PRO.ETTO engineering s.r.l.
società d'ingegneria
direttore tecnico
Ph.D. Ing. LEONARDO FILOTICO
Sede Legale: Via del Mille, 3 74024 Manduria
Sede Operativa: C. Lotto ZI 74020 San Sebastiano al G.(TA)
tel 099 9714416 fax 099 9708364 cell. 349 1709914
info@proetto.eu
web site: www.proetto.eu
P.IVA: 02458030733
ORDINE DEGLI INGEGNERI della Provincia di TARANTO
Dott. Ing. FILOTICO Leonardo N. 1812

SOSTITUISCE:
SOSTITUITO DA:

19.20.EO.ENE.AU.PC.3TE_00

SCALA: 1:20
ELAB. 2 di 2

Tutti i diritti di autore sono riservati a termine di legge. E' vietata la riproduzione senza autorizzazione.