PLANIMETRIA GENERALE DI IMPIANTO, SCALA 1:500

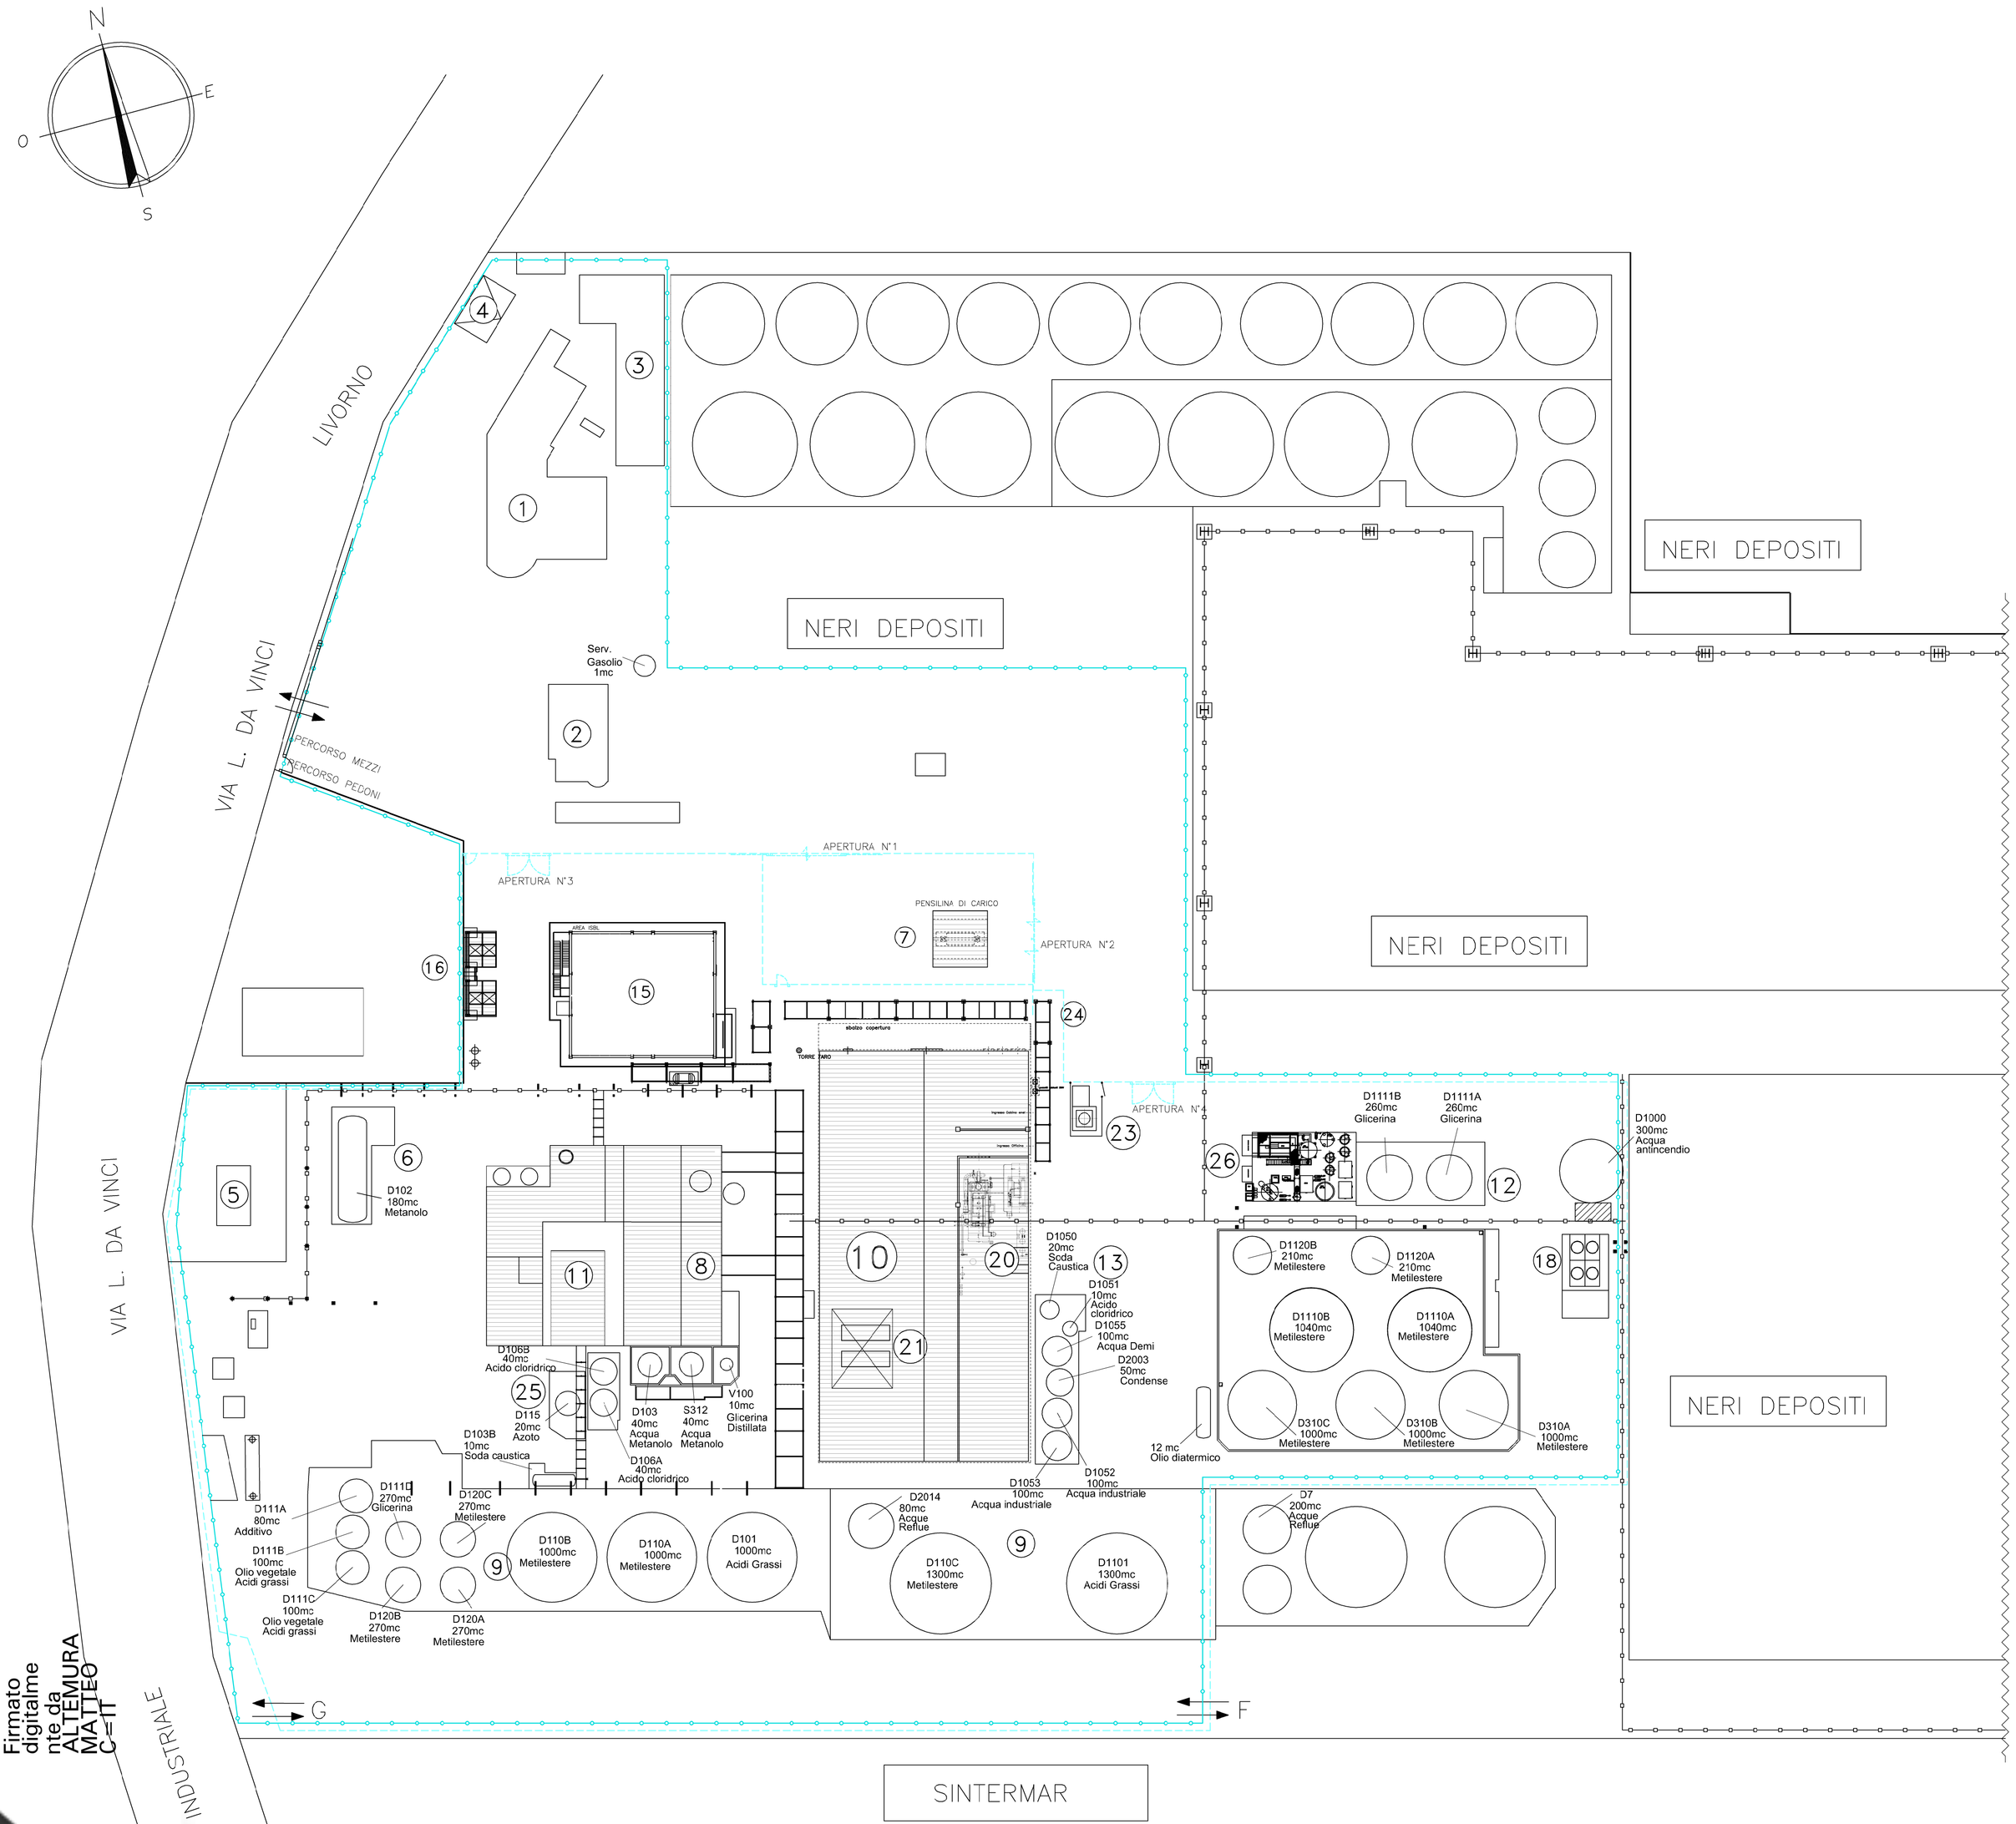

SERVIZI ESISTENTI:

1. UFFICI
2. PORTINERIA
3. MENSA
4. CABINA ENEL
5. STAZIONE METANO
6. STOCCAGGIO METANOLO
7. PENSILINA DI CARICO AUTOBOTTI
8. IMPIANTO DI PRODUZIONE LINEA 1
9. AREA STOCCAGGIO
10. PALAZZINA SERVIZI
11. IMPIANTO DI PRODUZIONE LINEA 2
12. AREA STOCCAGGIO
13. STOCCAGGI CENTRALE TERMICA
15. IMPIANTO DI PRODUZIONE LINEA 3
16. TETTOIE RESINE NUOVE
17. TETTOIE RESINE ESAUSTE
18. TORRE DI RAFFREDDAMENTO
20. CALDAIA BONO
21. NUOVO CHILLER
23. FLARE
24. PIPE RACKS
25. SKID AZOTO
26. IMPIANTO IWT

LEGENDA	
SIMBOLO	DESCRIZIONE – *DESCRIPTION*
	RECINZIONE FISCALE
	CONFINE DI PROPRIETA'
	PERCORSO PIPE RACK ESISTENTE

MASOL CONTINENTAL BIOFUEL S.R.L.
STABILIMENTO DI LIVORNO
MASOL CONTINENTAL BIOFUEL S.R.L.
PLANT LIVORNO

PROGETTO PRELIMINARE

DRAFT PROJECT

COORDINAMENTO PROGETTISTI:
COORDINATION DESIGNERS:

ambiente
ingegneria ambientale e laboratori

PROGETTISTA SPECIALISTA:
DESIGNER SPECIALIST:

cliente/località
customer/location
MASOL CONTINENTAL BIOFUEL
Via Leonardo da Vinci 35/A
57123 Livorno

contenuto tavola / title: PLANIMETRIA GENERALE D'IMPIANTO stato attuale
scala / scale: 1:500

REVISIONE / REVIEW	DATA / DATE	DESCRIZIONE / DESCRIPTION
0	13.01.2021	

Progettista / designer	disegnatore / drawn by	anno / year	formato / size	tavola / drawing	disegno Nr. / drawing Nr.	note / notes
Ing.Roberto Canessa	AM	2021	A1	01	1451_I1001	

CODICE ELABORATO: / *ELABORATE CODE:*
REVISIONE: / *REVISION NUMBER:* **00**
SCALA: / *SCALE:*

Firmato digitalmente da ALTEMURA MATTEO C=IT