


PLANIMETRIA DI PROGETTO  
SCALA 1:2000



PLANIMETRIA DI PROGETTO  
SCALA 1:2000

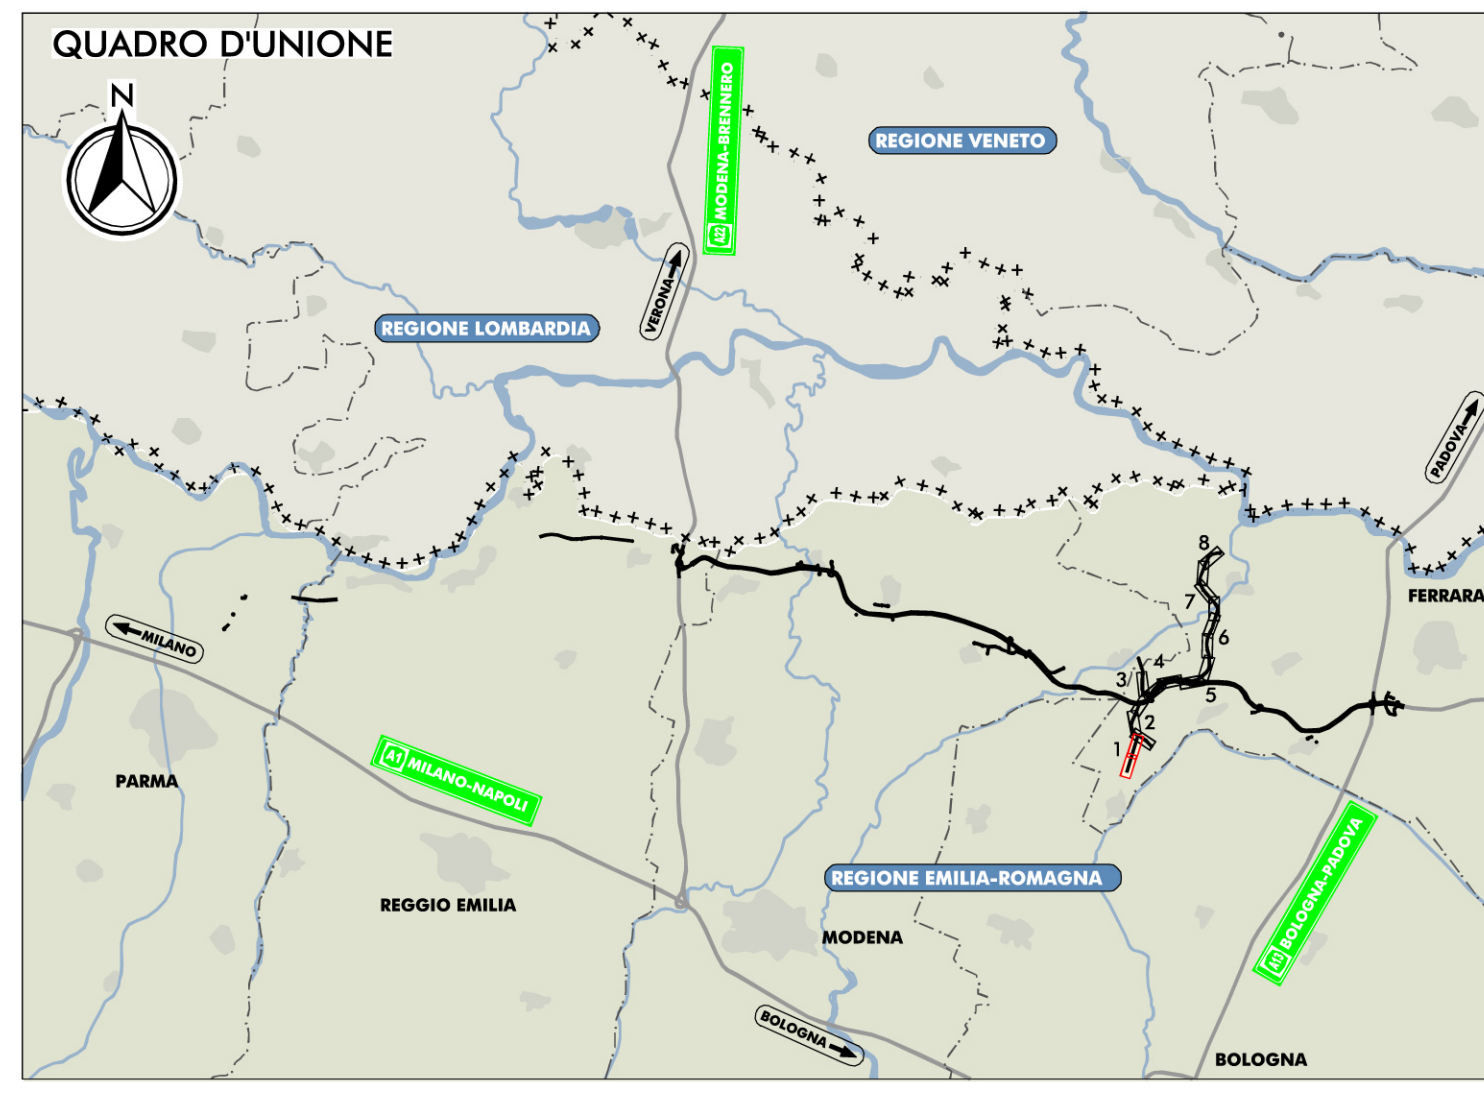

**LEGENDA**

- CONFINI REGIONALI
- CONFINI COMUNALI
- CONFINI PROVINCIALI

**PRINCIPALI ELEMENTI E VINCOLI DI INTERESSE STORICO E PAESISTICO-AMBIENTALE**

- EDIFICI VINCOLATI AI SENSI DEL D.LGS 42/2004 E S.M.I. E DI INTERESSE STORICO-TESTIMONIALE
- FASCIA DI RISERVA DEI CORRI D'ACQUA PUBBLICI AI SENSI DEL D.LGS 42/2004 E S.M.I.
- PISTE CICLABILI ESISTENTI DESINTE DAI STRUMENTI DI MANIFAZIONE COMUNALE
- SISTEMA DELLA "PATERANZA AGRARIA DI CENTO"
- CONFINI AREE "RETE NATURA 2000" (codice cartografico)
- PERCORSI CICLABILI SU STRADE VOGATE ALLA MOBILITA' LENTA

**INTERVENTI DI MITIGAZIONE AMBIENTALE E DI INSERIMENTO PAESAGGISTICO**

- INERBIMENTI
- INERBIMENTI DELLE SCARPATE AUTOSTRADALI
- INTERVENTI CON PREVALENTE FUNZIONE NATURALISTICA
- INTERVENTI CON PREVALENTE FUNZIONE PAESAGGISTICA
- SEPE ARBUSTIVA PLURISPECIFICA DI RICONESSIONE ECOLOGICA
- FILARE ARBUSTIVO PLURISPECIFICO DI MASCHERAMENTO DELL'INFRASTRUTTURA
- SEPE ARBOREA-ARBUSTIVA DI RICONESSIONE ECOLOGICA
- FILARE ARBOREO ARBUSTIVO DI MASCHERAMENTO DELL'INFRASTRUTTURA
- ARBUSTETO PLURISPECIFICO
- INTERVENTI DI TIPO ORNAMENTALE (CON IMPIEGIO DI SPECIE AUTOCONE DI VALENZA PAESAGGISTICA)
- BOSCO PLURISPECIFICO
- RAMPICANTI
- INTERVENTI CON FUNZIONE DI ASSORBIMENTO DI INQUINANTI
- BIOQUALIFICA PAESAGGISTICA DI CANALI STORICI
- BOSCO FILTRO
- BIOQUALIFICA PAESAGGISTICA DI VIABILITA' STORICHE
- ARBUSTETO FILTRO
- FILARE ARBOREO DI OMBREGGIAMENTO
- INTERVENTI DI DEFRAMMENTAZIONE ECOLOGICA
- INTERVENTI DI MITIGAZIONE DELL'AMBIENTE IDRICO
- INTERVENTI DI DEFRAMMENTAZIONE ECOLOGICA DELLE AREE INTERCLUSE 150X180 CM
- IMPIANTI DI TRATTAMENTO DELLE ACQUE DI PIATTAFORMA
- INTERVENTI DI DEFRAMMENTAZIONE ECOLOGICA MANUFATTI 120X115 CM
- INTERVENTI DI RICONESSIONE ECOLOGICA DELLE AREE INTERCLUSE 150X180 CM
- BACINI DI LAMINAZIONE (CON ASSOCIATO FASCIE ARBOREE DI PROTEZIONE PER L'AVVALUNA)
- INTERVENTI DI RICONESSIONE ECOLOGICA MANUFATTI 120X115 CM
- RECUPERO AGRONOMICICO DELLE AREE DI CANTIERIZZAZIONE
- PUNTI DI PERMEABILITA' FAUNISTICA (PONTICELLI, PONTI E VISIOTTI)
- SOTTOVIA PODERALI
- RECUPERO AGRONOMICICO DELLE PISTE DI CANTIERE

**INTERVENTI DI MITIGAZIONE ACUSTICA**

- PROTEZIONE ANTIRUMORE BIDIMENSIONALE (pareti, schermi - scudi) a seconda dell'uso dell'area

**INTERVENTI DI COMPENSAZIONE AMBIENTALE**

- INTERVENTI DI COMPENSAZIONE AGRO-AMBIENTALE
- INTERVENTI DI COMPENSAZIONE ECOLOGICO-NATURALISTICA
- FASCIE TAMPONE LONGITUDINALI
- FILARE DI RICONESSIONE ECOLOGICA DEI MACERI
- FASCIE TAMPONE TRASVERSALI

**ITINERARI CICLOPEDONALI ALL'INTERNO DEI SISTEMI NATURALISTICI PAESAGGISTICI, STORICI E CULTURALI DEL TERRITORIO**

- ITINERARI CICLO-PIEDONALI SUL SESTINE DELLE PISTE DI CANTIERE RECUPERATE ALLA MOBILITA' LENTA
- ITINERARI CICLO-PIEDONALI DI CONNESSIONE CON PERCORSI ESISTENTI

**ELEMENTI INFORMATIVI**

- ELEMENTO INFORMATIVO: PIETRA MILIARE
- ELEMENTO INFORMATIVO: PUNTO DI PERCEZIONE SUL TERRITORIO
- AREA INTEGRATA PER LA SOSTA E LA PERCEZIONE DEL TERRITORIO

**PROGETTO PER UN SISTEMA INTEGRATO DI FRUIBILITA' DEI VALORI DEL TERRITORIO**

- PROPOSTA DI INTEGRAZIONE DELLE RELAZIONI FRA L'INFRASTRUTTURA E GLI SPACI STORICI E AGRARI DEL TERRITORIO MOVERE
- PROPOSTA PER LA REALIZZAZIONE DEL PARCO INTERCOMUNALE DI CONCORDIA E SAN POSSIDONIO
- LANDMARKS
- LE PORTE DEL TERRITORIO AREA DI SERVIZIO DI MIRABANOLA
- LE PORTE DEL TERRITORIO AREA DI SERVIZIO DI POGGIO RENAIATO
- TRATTO CON PERCEZIONE DIRETTA DEL PAESAGGIO

**ELABORATI DI RIFERIMENTO**

- PO, P, DOP, DIMARO, S. MA, AB, 01 A
- AMBITO DELLE OPERAZIONI DI INTERVENTI ED IMPIANTI DI PROGETTO, SEZIONI E SCHEMI ASSOCIATIVI DI IMPIANTI
- PO, P, DOP, DIMARO, S. MA, AB, 01 A
- PROGETTO DEFINITIVO CON INDICAZIONE DEGLI INTERVENTI DI INSERIMENTO PAESAGGISTICO E DI MITIGAZIONE AMBIENTALE
- PO, P, DOP, DIMARO, S. AC, PA, 01 A
- PROGETTO DEFINITIVO CON INDICAZIONE DEGLI INTERVENTI DI MITIGAZIONE ACUSTICA
- PO, P, DOP, DIMARO, S. MA, AB, 01 A
- PROGETTO DEFINITIVO CON INDICAZIONE DEGLI INTERVENTI DI MITIGAZIONE ACUSTICA
- PO, P, DOP, DIMARO, S. MA, AB, 01 A
- PROGETTO DEFINITIVO CON INDICAZIONE DEGLI INTERVENTI DI MITIGAZIONE ACUSTICA

IL CONCESSIONARIO  
**ARC** AUTOSTRADA CISPADANA

IL CONCESSIONARIO  
**Autosole**

**AUTOSTRADA REGIONALE CISPADANA DAL CASELLO DI REGGIOLO-ROLO SULLA A22 AL CASELLO DI FERRARA SU SULLA A13**  
CODICE C.U.P. E818080000000

**PROGETTO DEFINITIVO**

VIABILITA' DI ADDIZIONE AL SISTEMA AUTOSTRADALE  
D04-08 (EX 1F8) RACCORDO BONDENO-CENTO-AUTOSTRADA CISPADANA  
MITIGAZIONI AMBIENTALI  
INTERVENTI DI INSERIMENTO PAESISTICO - AMBIENTALE, RIPRISTINO E COMPENSAZIONE

PLANIMETRIA DI DETTAGLIO CON INDICAZIONE DEGLI INTERVENTI  
INSERIMENTO PAESAGGISTICO E DI MITIGAZIONE AMBIENTALE  
TAV 1/8

RESPONSABILE INTEGRAZIONE PRESTAZIONI SPECIALISTICHE  
Ing. Emilio Salsi  
Albo Ing. Regione Emilia n° 945

Tecnico Competente in Acustica  
Ing. Sergio Beccarelli  
Albo Ing. Regione Emilia n° 345

CONFERMA  
Ing. Sergio Beccarelli  
Albo Ing. Regione Emilia n° 345

CONFERMA  
Ing. Emilio Salsi  
Albo Ing. Regione Emilia n° 945

FORMI SANO BECCARELLI SALSIS

MAGGIO 2012  
SCALA 1:2.000

G									
F									
E									
D									
C									
B									
A	17.04.2012	EMISSIONE							

IDENTIFICAZIONE ELABORATO DESCRIZIONE PRELIMINARE CONTROLLO APPROVAZIONE

517171 P1 D0400 MA P2 01 A