VISTA LATO EST, SCALA 1:100

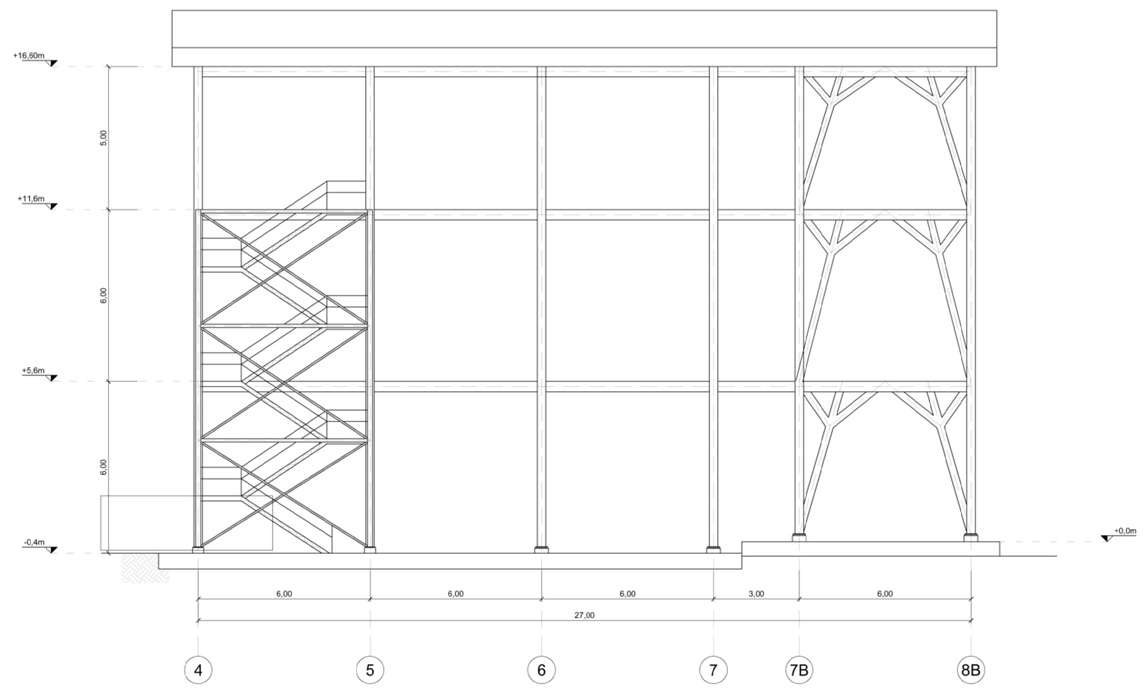

VISTA LATO NORD, SCALA 1:100

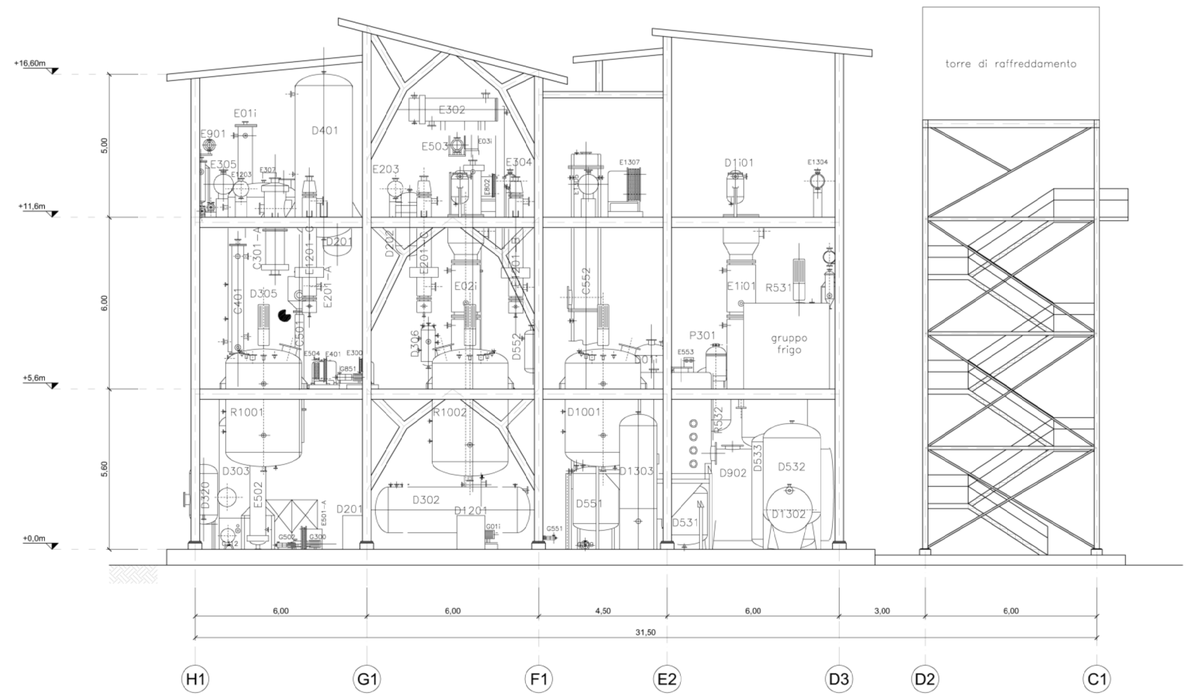

VISTA LATO OVEST, SCALA 1:100

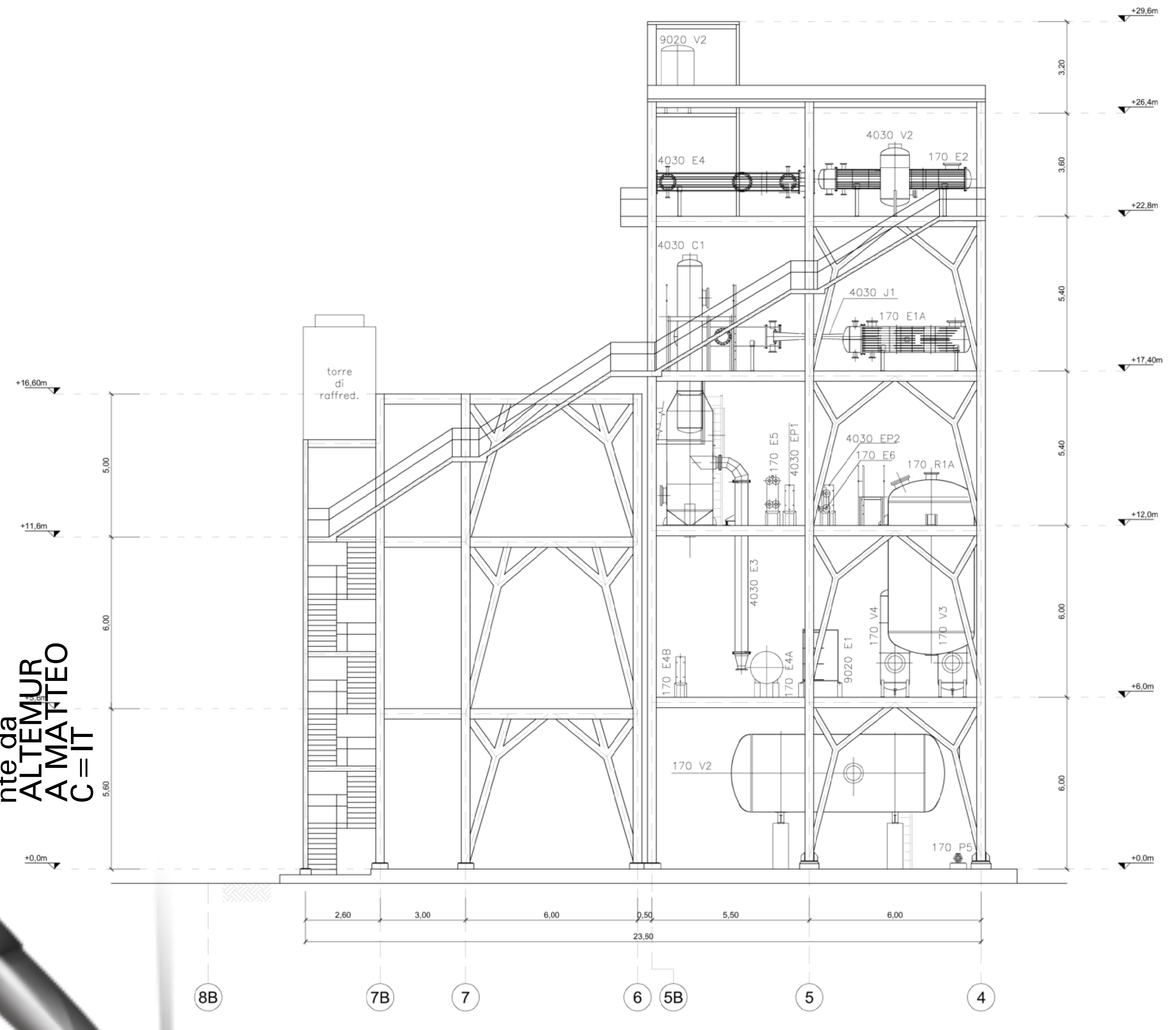

VISTA LATO SUD, SCALA 1:100

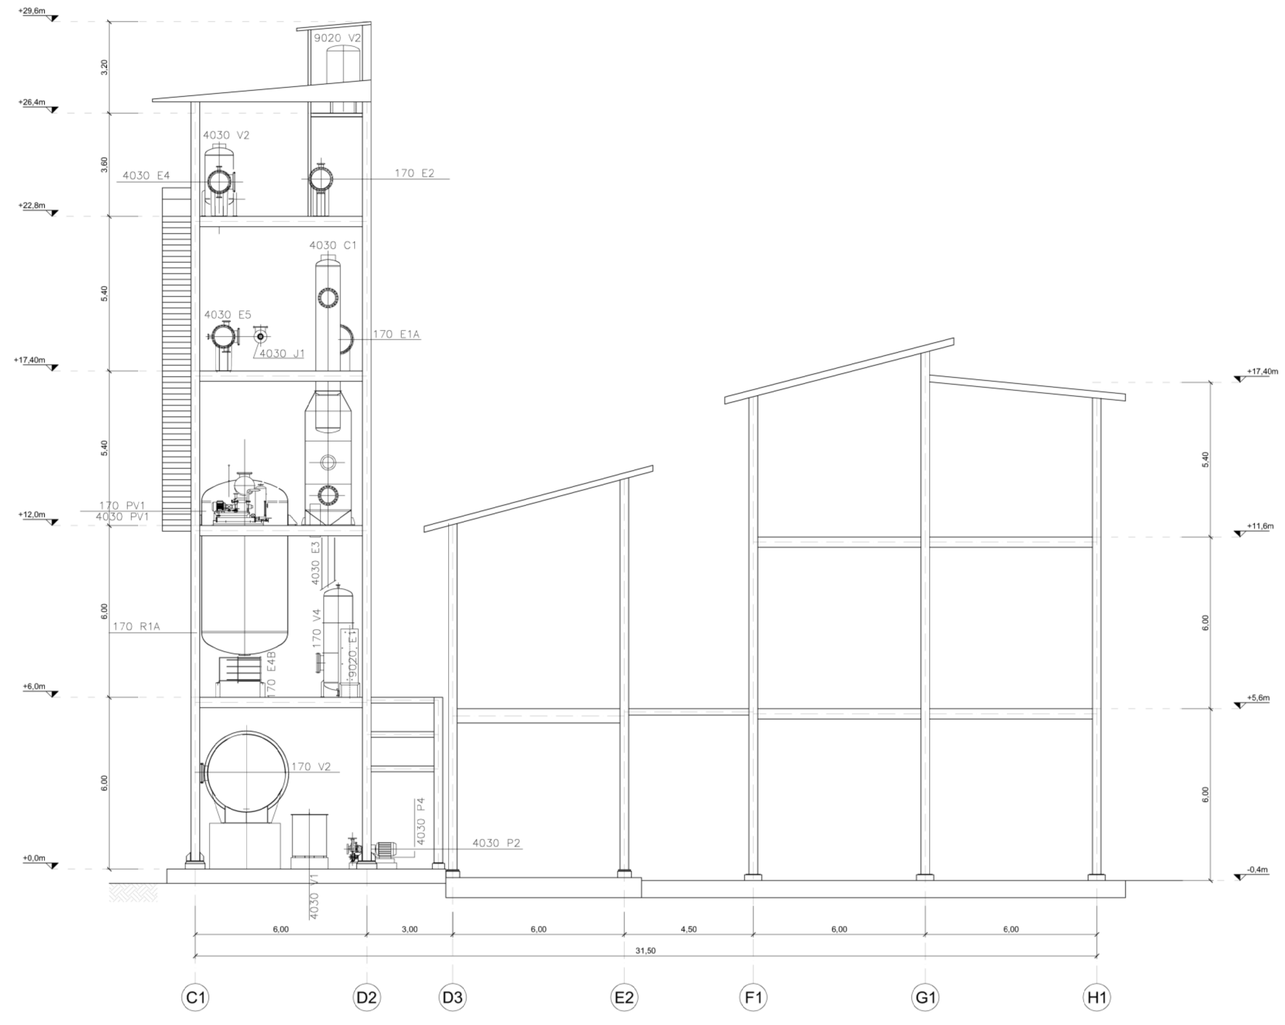

Firmato digitalmente da ALTEMUR A MATTEO C=IT

MASOL CONTINENTAL BIOFUEL S.R.L.
STABILIMENTO DI LIVORNO

MASOL CONTINENTAL BIOFUEL S.R.L.
PLANT LIVORNO

PROGETTO PRELIMINARE

DRAFT PROJECT

COORDINAMENTO PROGETTISTI:
COORDINATION DESIGNERS:

PROGETTISTA SPECIALISTA:
DESIGNER SPECIALIST:

CLIENTE/LOCATO
CUSTOMER/LOCATOR
MASOL CONTINENTAL BIOFUEL
Via Leonardo da Vinci 35/A
57123 Livorno

CONTENUTO TAVOLA / TITLE	SCALA / SCALE	REVISIONE / REVISION	DATA / DATE	DESCRIZIONE / DESCRIPTION
PROSPETTI D'IMPIANTO STATO diffusile	1:100	0	13.01.2021	

Progettista / Designer	disciplina / discipline	anno / year	formato / format	foglio / sheet	disegno N. / drawing No.	note / notes
Ing.Roberto Canessa	AM	2020	A0	05	1451_I1005	

CODICE ELABORATO / ELABORATE CODE:
REVISIONE / REVISION NUMBER: 00
SCALA: / SCALE: