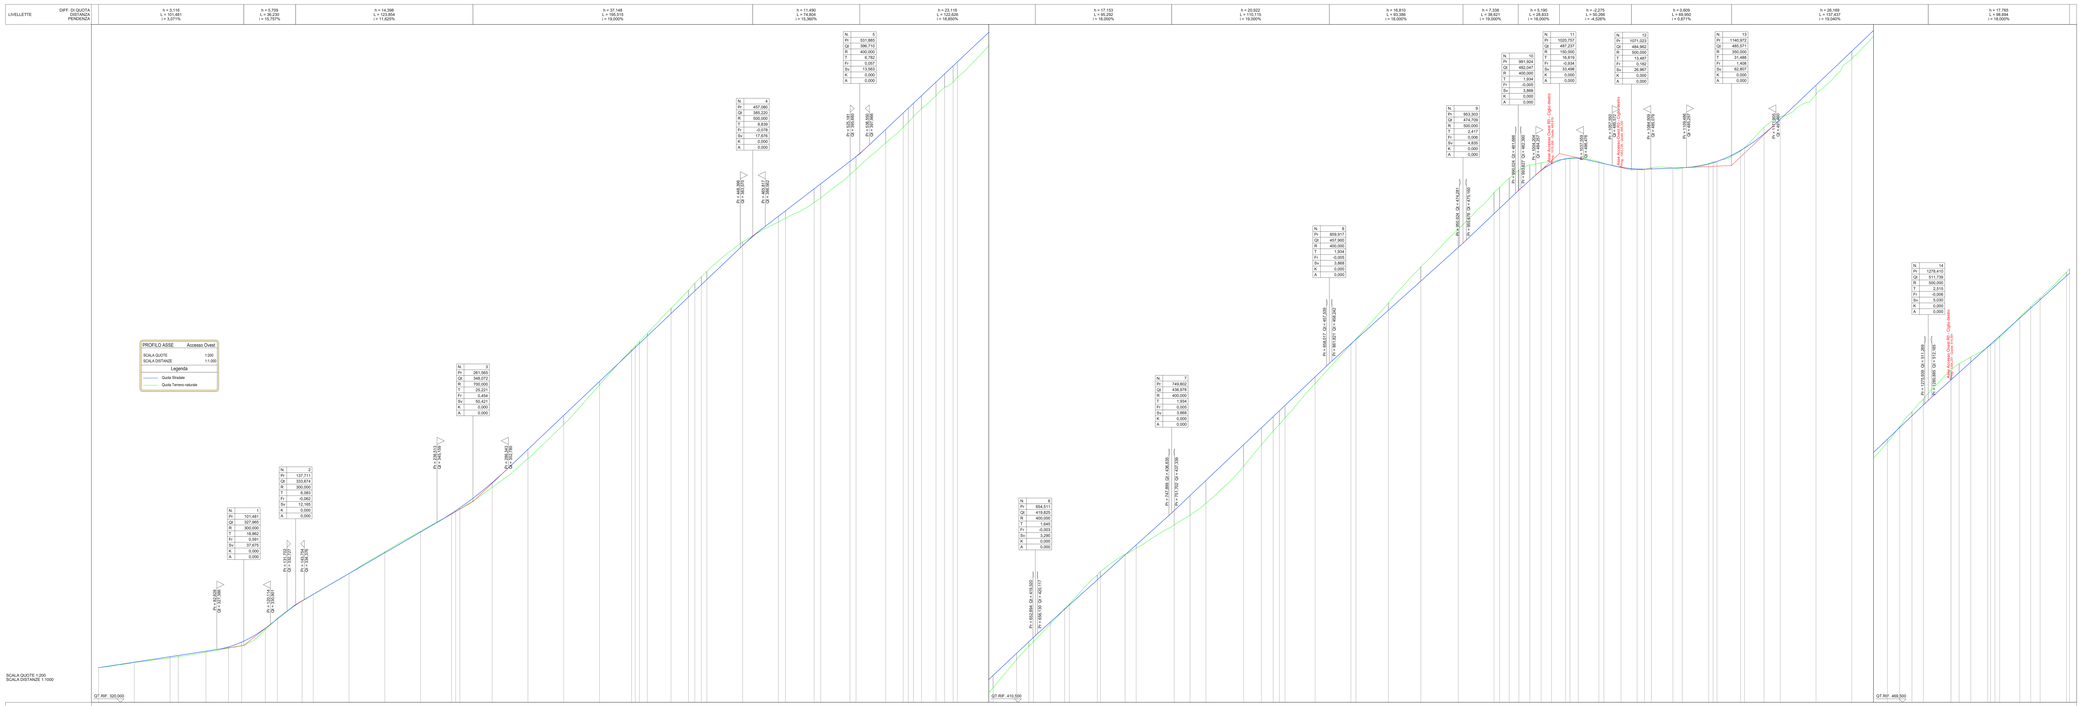

REGIONE SICILIA
Provincia di Palermo
COMUNI DI PARTINICO- MONREALE

PROGETTO
POTENZIAMENTO PARCO EOLICO PARTINICO-MONREALE

PROGETTO ESECUTIVO

COMMITTENTE

ERG Wind Energy

ERG
EVOLVING ENERGIES

PROGETTISTA

Hydro Engineering s.a.
di Damiano e Mariano Gurdo
via Rossotti, 39
91011 Alcamo (TP) Italy

ORDINE DEGLI INGEGNERI PROV. TRAPANI
Ing. Mariano Gurdo
N. 724

OGGETTO DELL'ELABORATO

9-ASSE ACCESSO OVEST
PROFILO LONGITUDINALE

REV.	DATA	ATTIVITA'	REDATTO	VERIFICATO	APPROVATO
0	Febbraio 2022	PRIMA EMISSIONE	PS	VF	MG

CODICE PROGETTISTA	DATA	SCALA	FORMATO FOGLIO	CODICE COMMITTENTE					
				TIPO DOC.	PROGR.		REV.
	Febbraio 2022	Varie	A1x3 1 di 1	PAR	EXE	TAV	0053	00

NOME FILE: PAR-EXE-TAV-0053_00_asse accesso ovest-profilo longitudinale.dwg

Vietata l'elaborazione e la riproduzione anche parziale senza il nostro consenso scritto.

ISO-A1x3