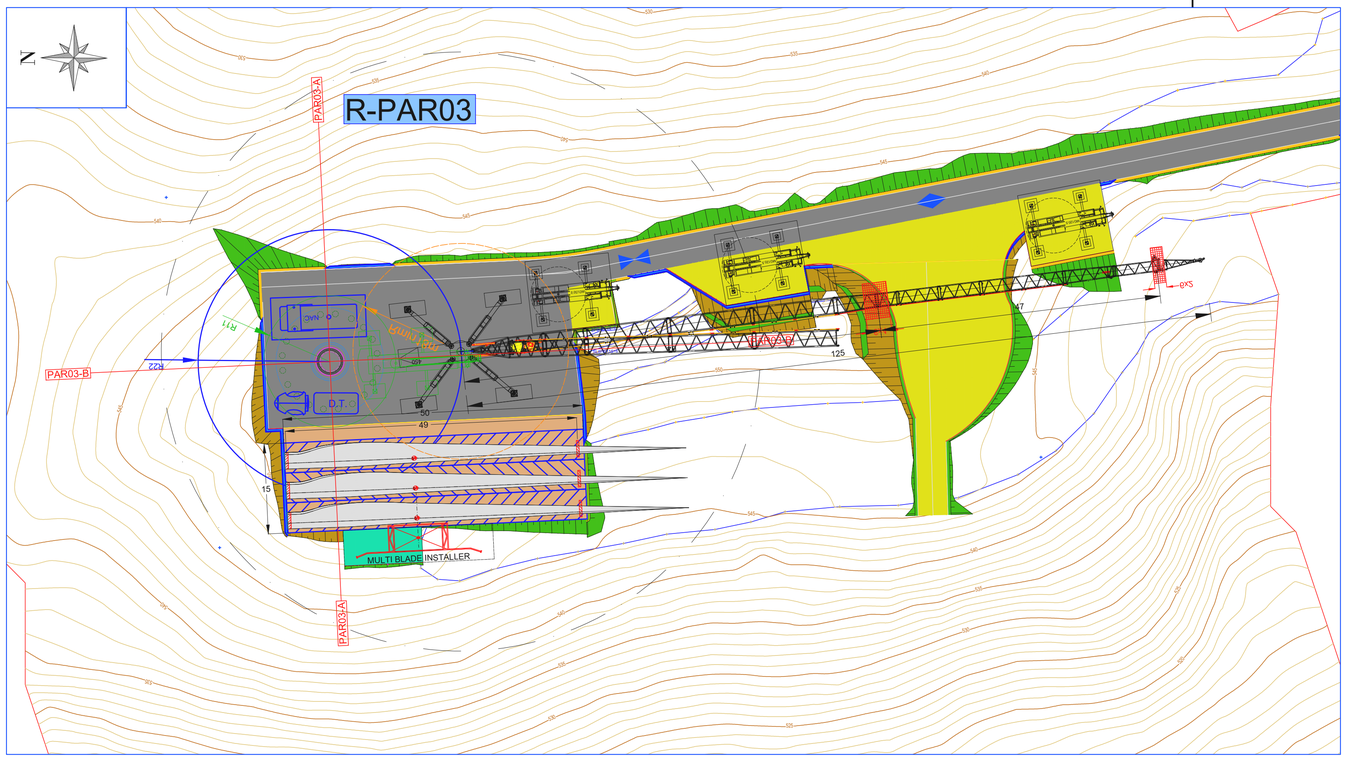

LEGENDA

	Posizione aerogeneratori
R-PAR01	Nome aerogeneratori
	Cassonetto stradale in oggetto
	Cassonetto stradale
	Cassonetto stradale con pavimentazione drenante tipo Idrodrain
	Area provvisoria per stoccaggio pale
	Area provvisoria pianeggiante libera da ostacoli
	Area provvisoria per piazzoline di montaggio e aree di giro
	Tratto in rilevato scarpata 2/3
	Tratto in scavo scarpata 1/1
	Gabbionata
	Terre Rinforzate
	Punto di massimo
	Punto di minimo

SEZIONE N.: PAR03-A

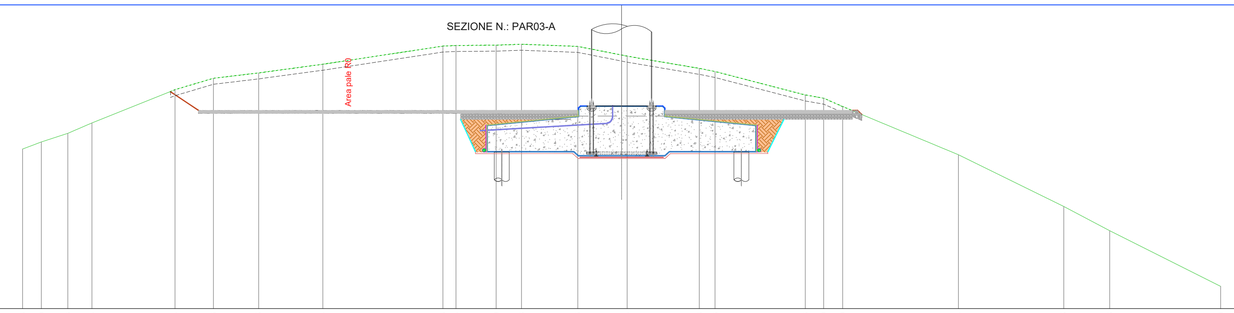

SCALA 1:200

QT.RIF. 535,000

| | | |