

REGIONE SICILIA
Provincia di Palermo
COMUNI DI PARTINICO- MONREALE

POTENZIAMENTO PARCO EOLICO PARTINICO-MONREALE

PROGETTO ESECUTIVO

COMMITTENTE
ERG Wind Energy









PROGETTISTA
Hydro Engineering s.s.
di Damiano e Mariano Galbo
via Rossetti, 39
91013 Alcamo (TP) Italy

OGGETTO DELL'ELABORATO
PROGETTO OPERE ACCESSORIE - STRADA DI ACCESSO PIAZZOLA R-PAR04
GABBIONATE TRATTO 2

REV.	DATA	ATTIVITA'	REDATTO	VERIFICATO	APPROVATO
0	Febbraio 2022	PRIMA EMISSIONE	VB	VF	MG

CODICE PROGETTISTA	DATA	SCALA	FORMATO FOLGIO	CODICE COMMITTENTE
PAR EXE-TAV-0004_00	Febbraio 2022	VARIE	A2x3 1 di 2	PAR EXE TAV 0004 00

ERG Wind Energy S.p.A. si riserva tutti i diritti su questo documento che non può essere riprodotto neppure parzialmente senza la sua autorizzazione scritta.

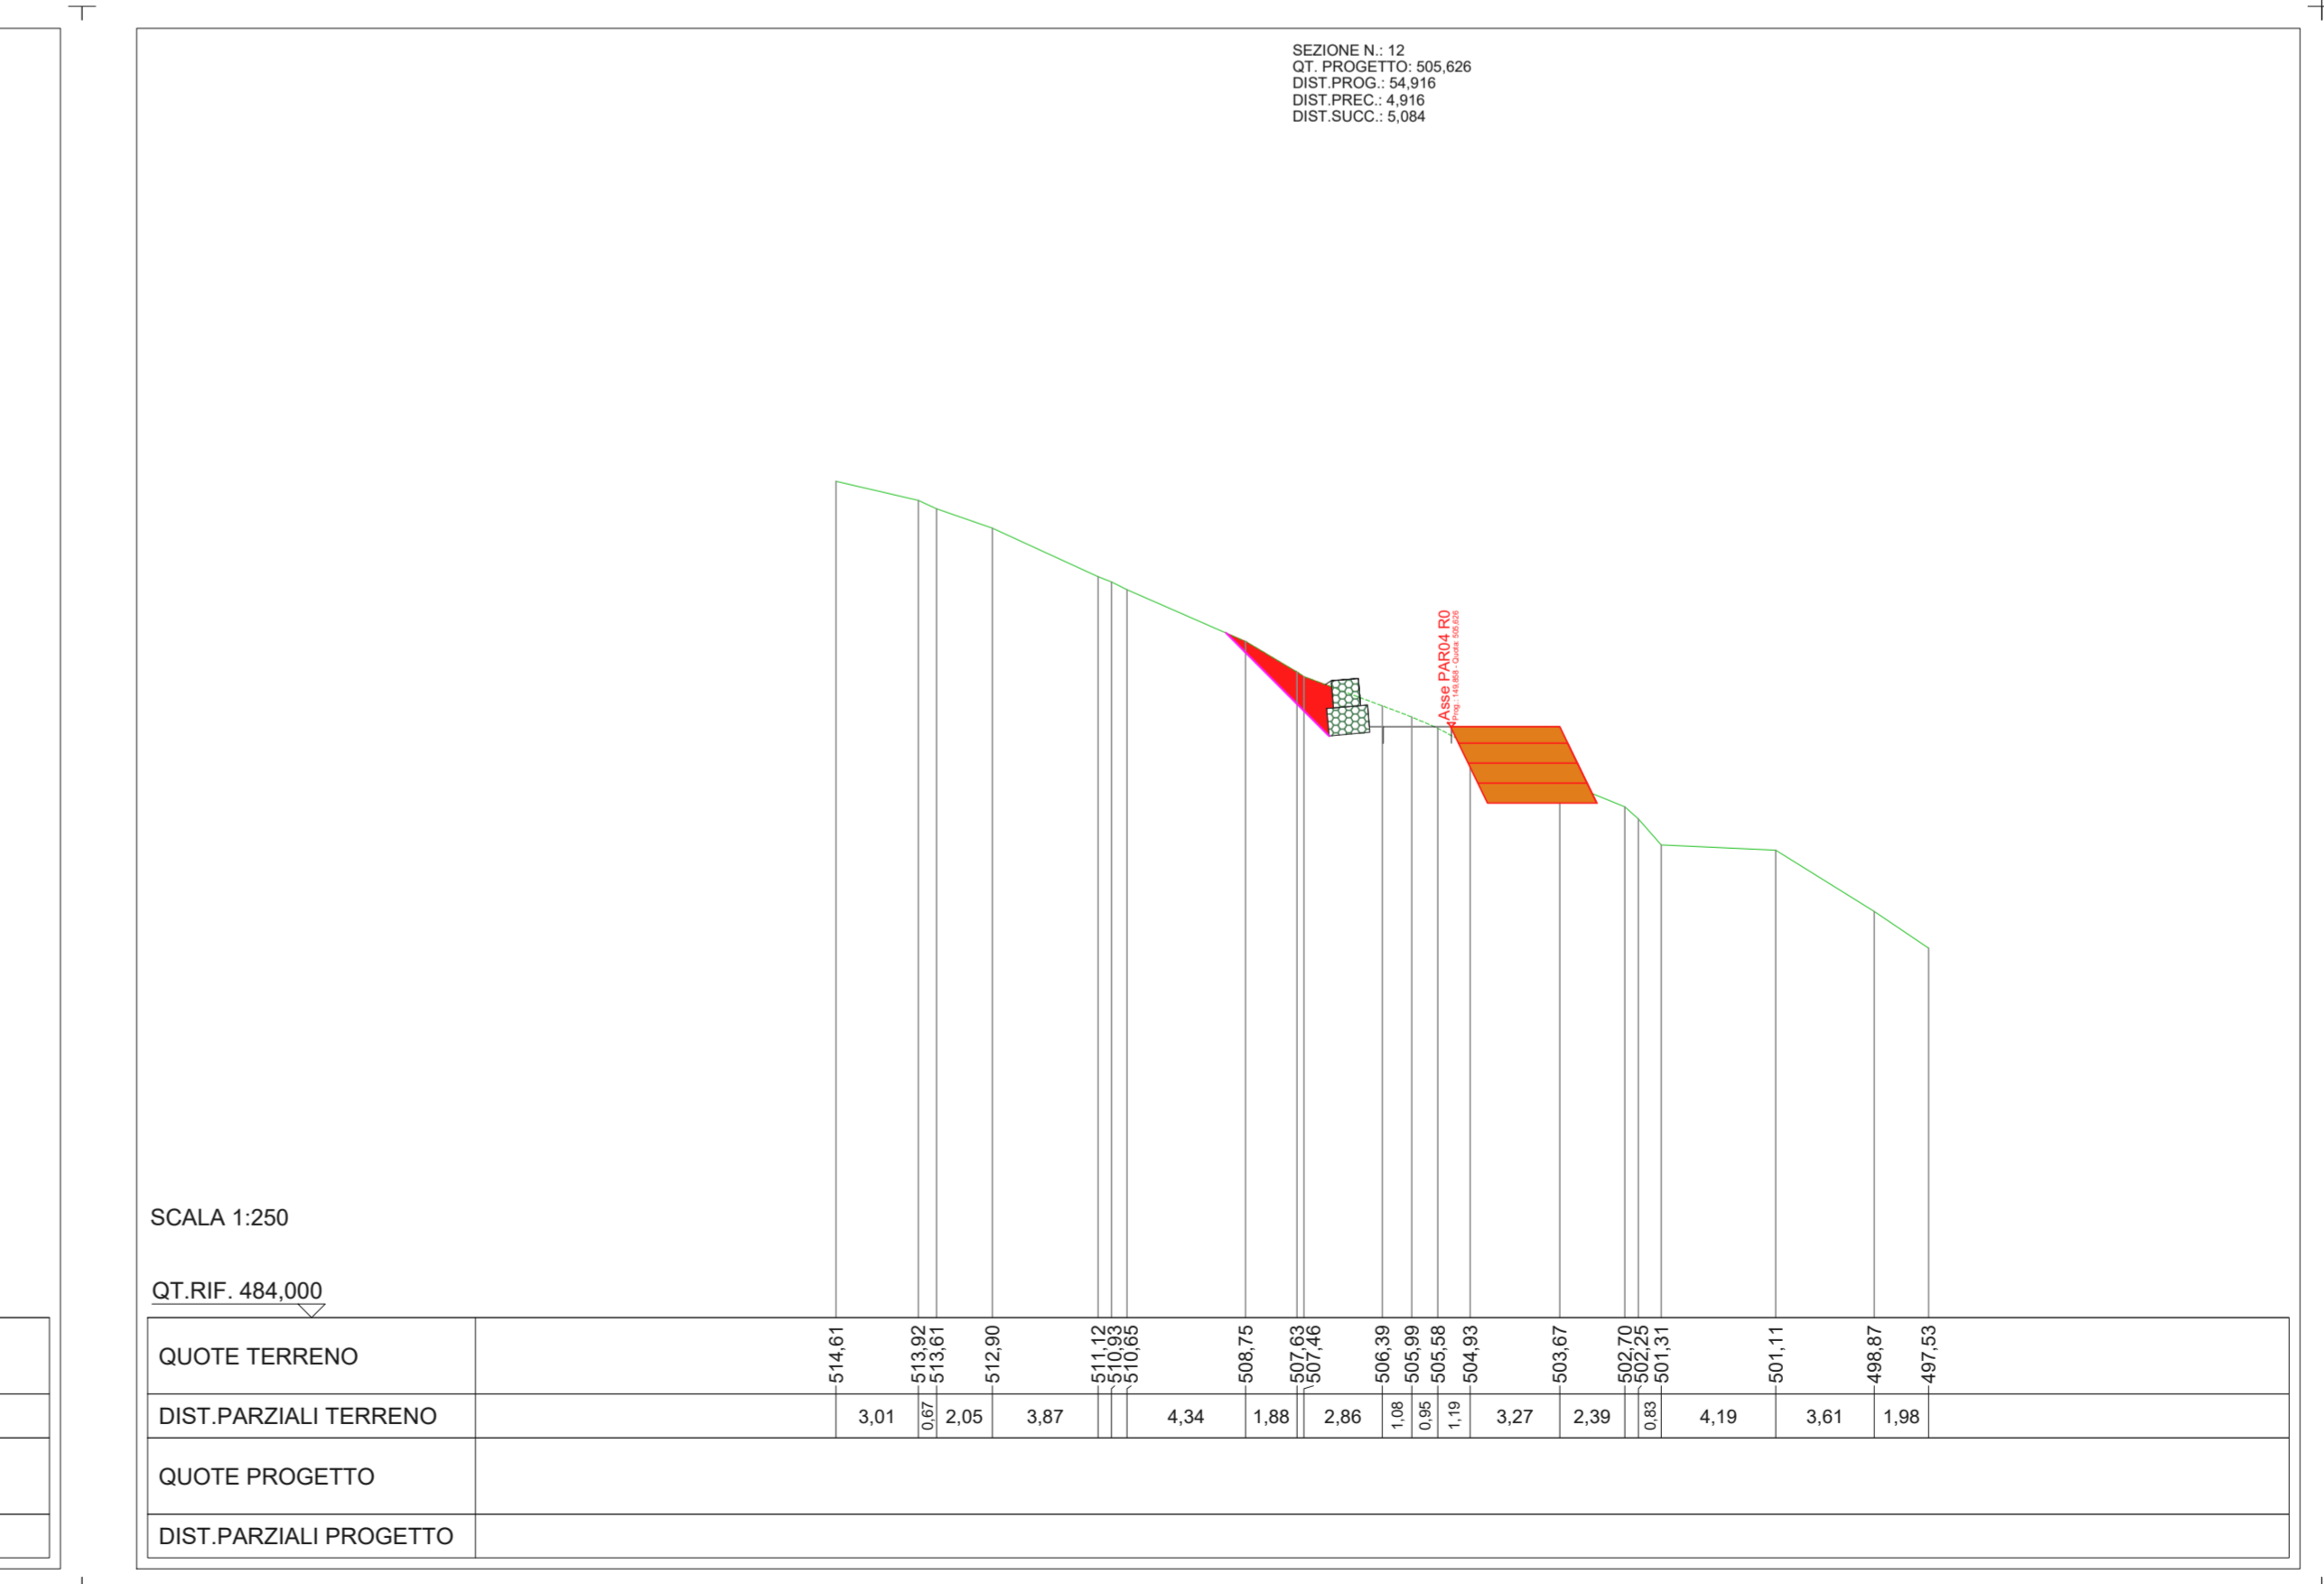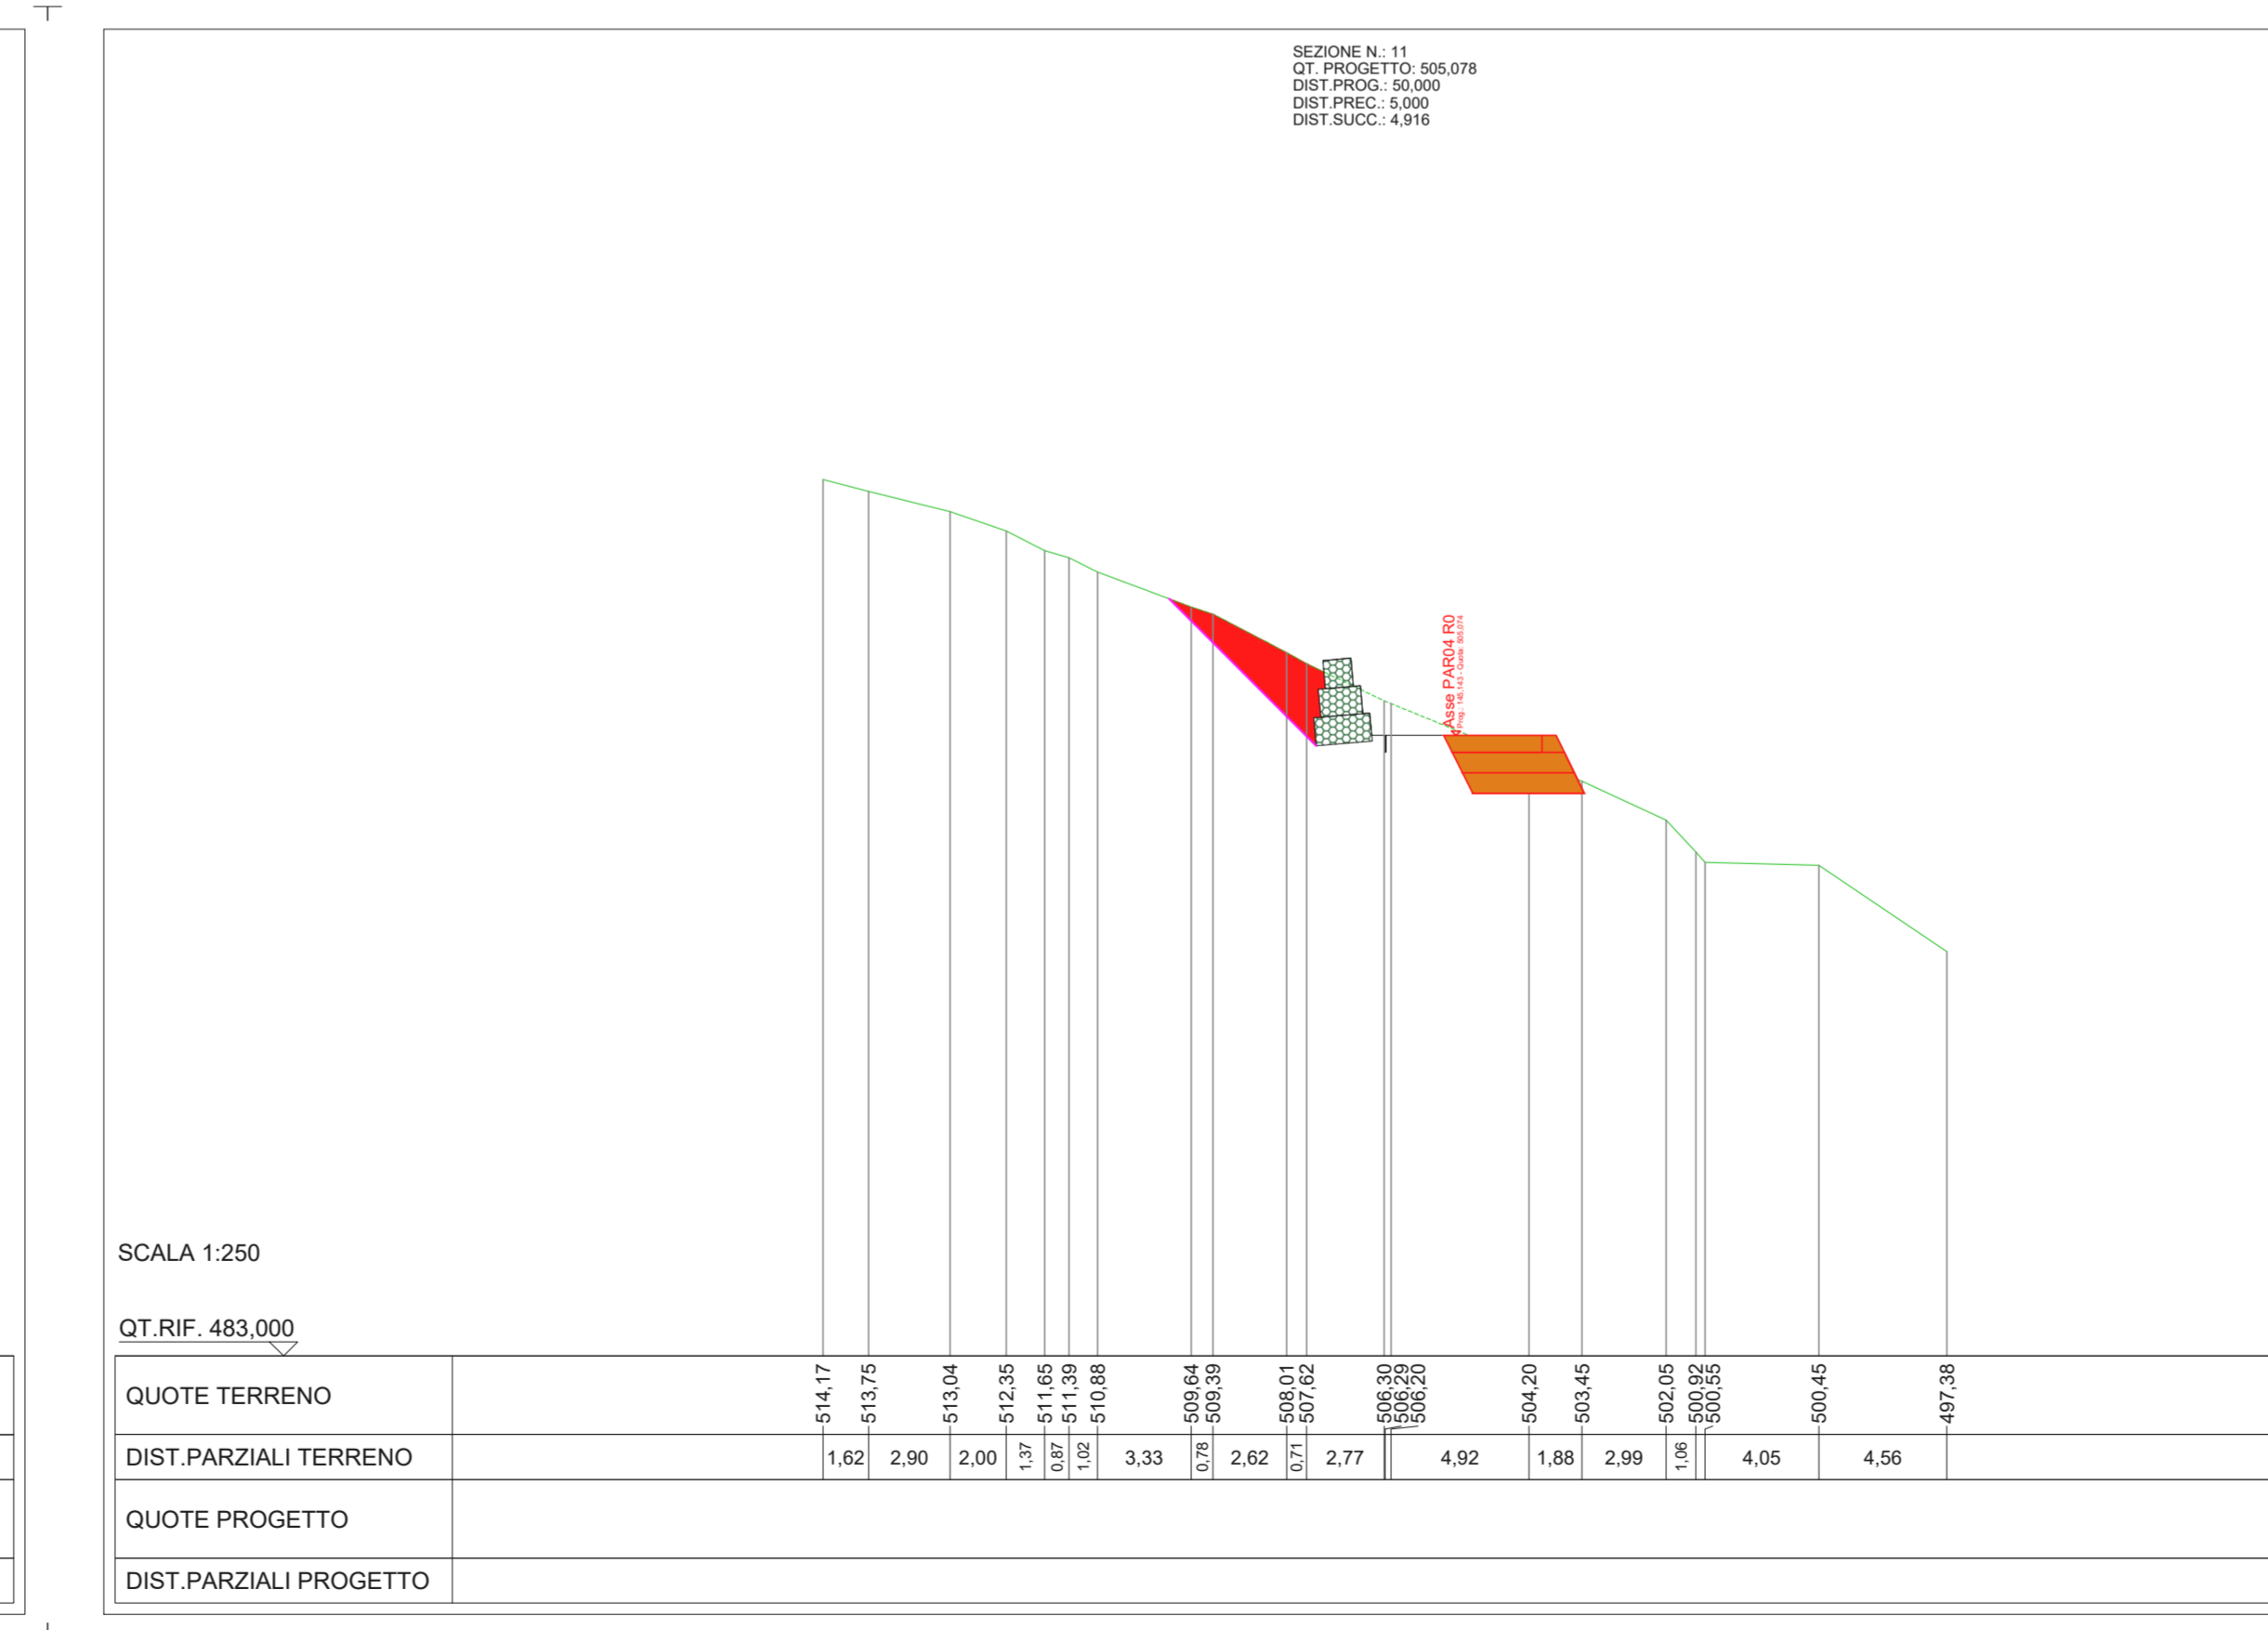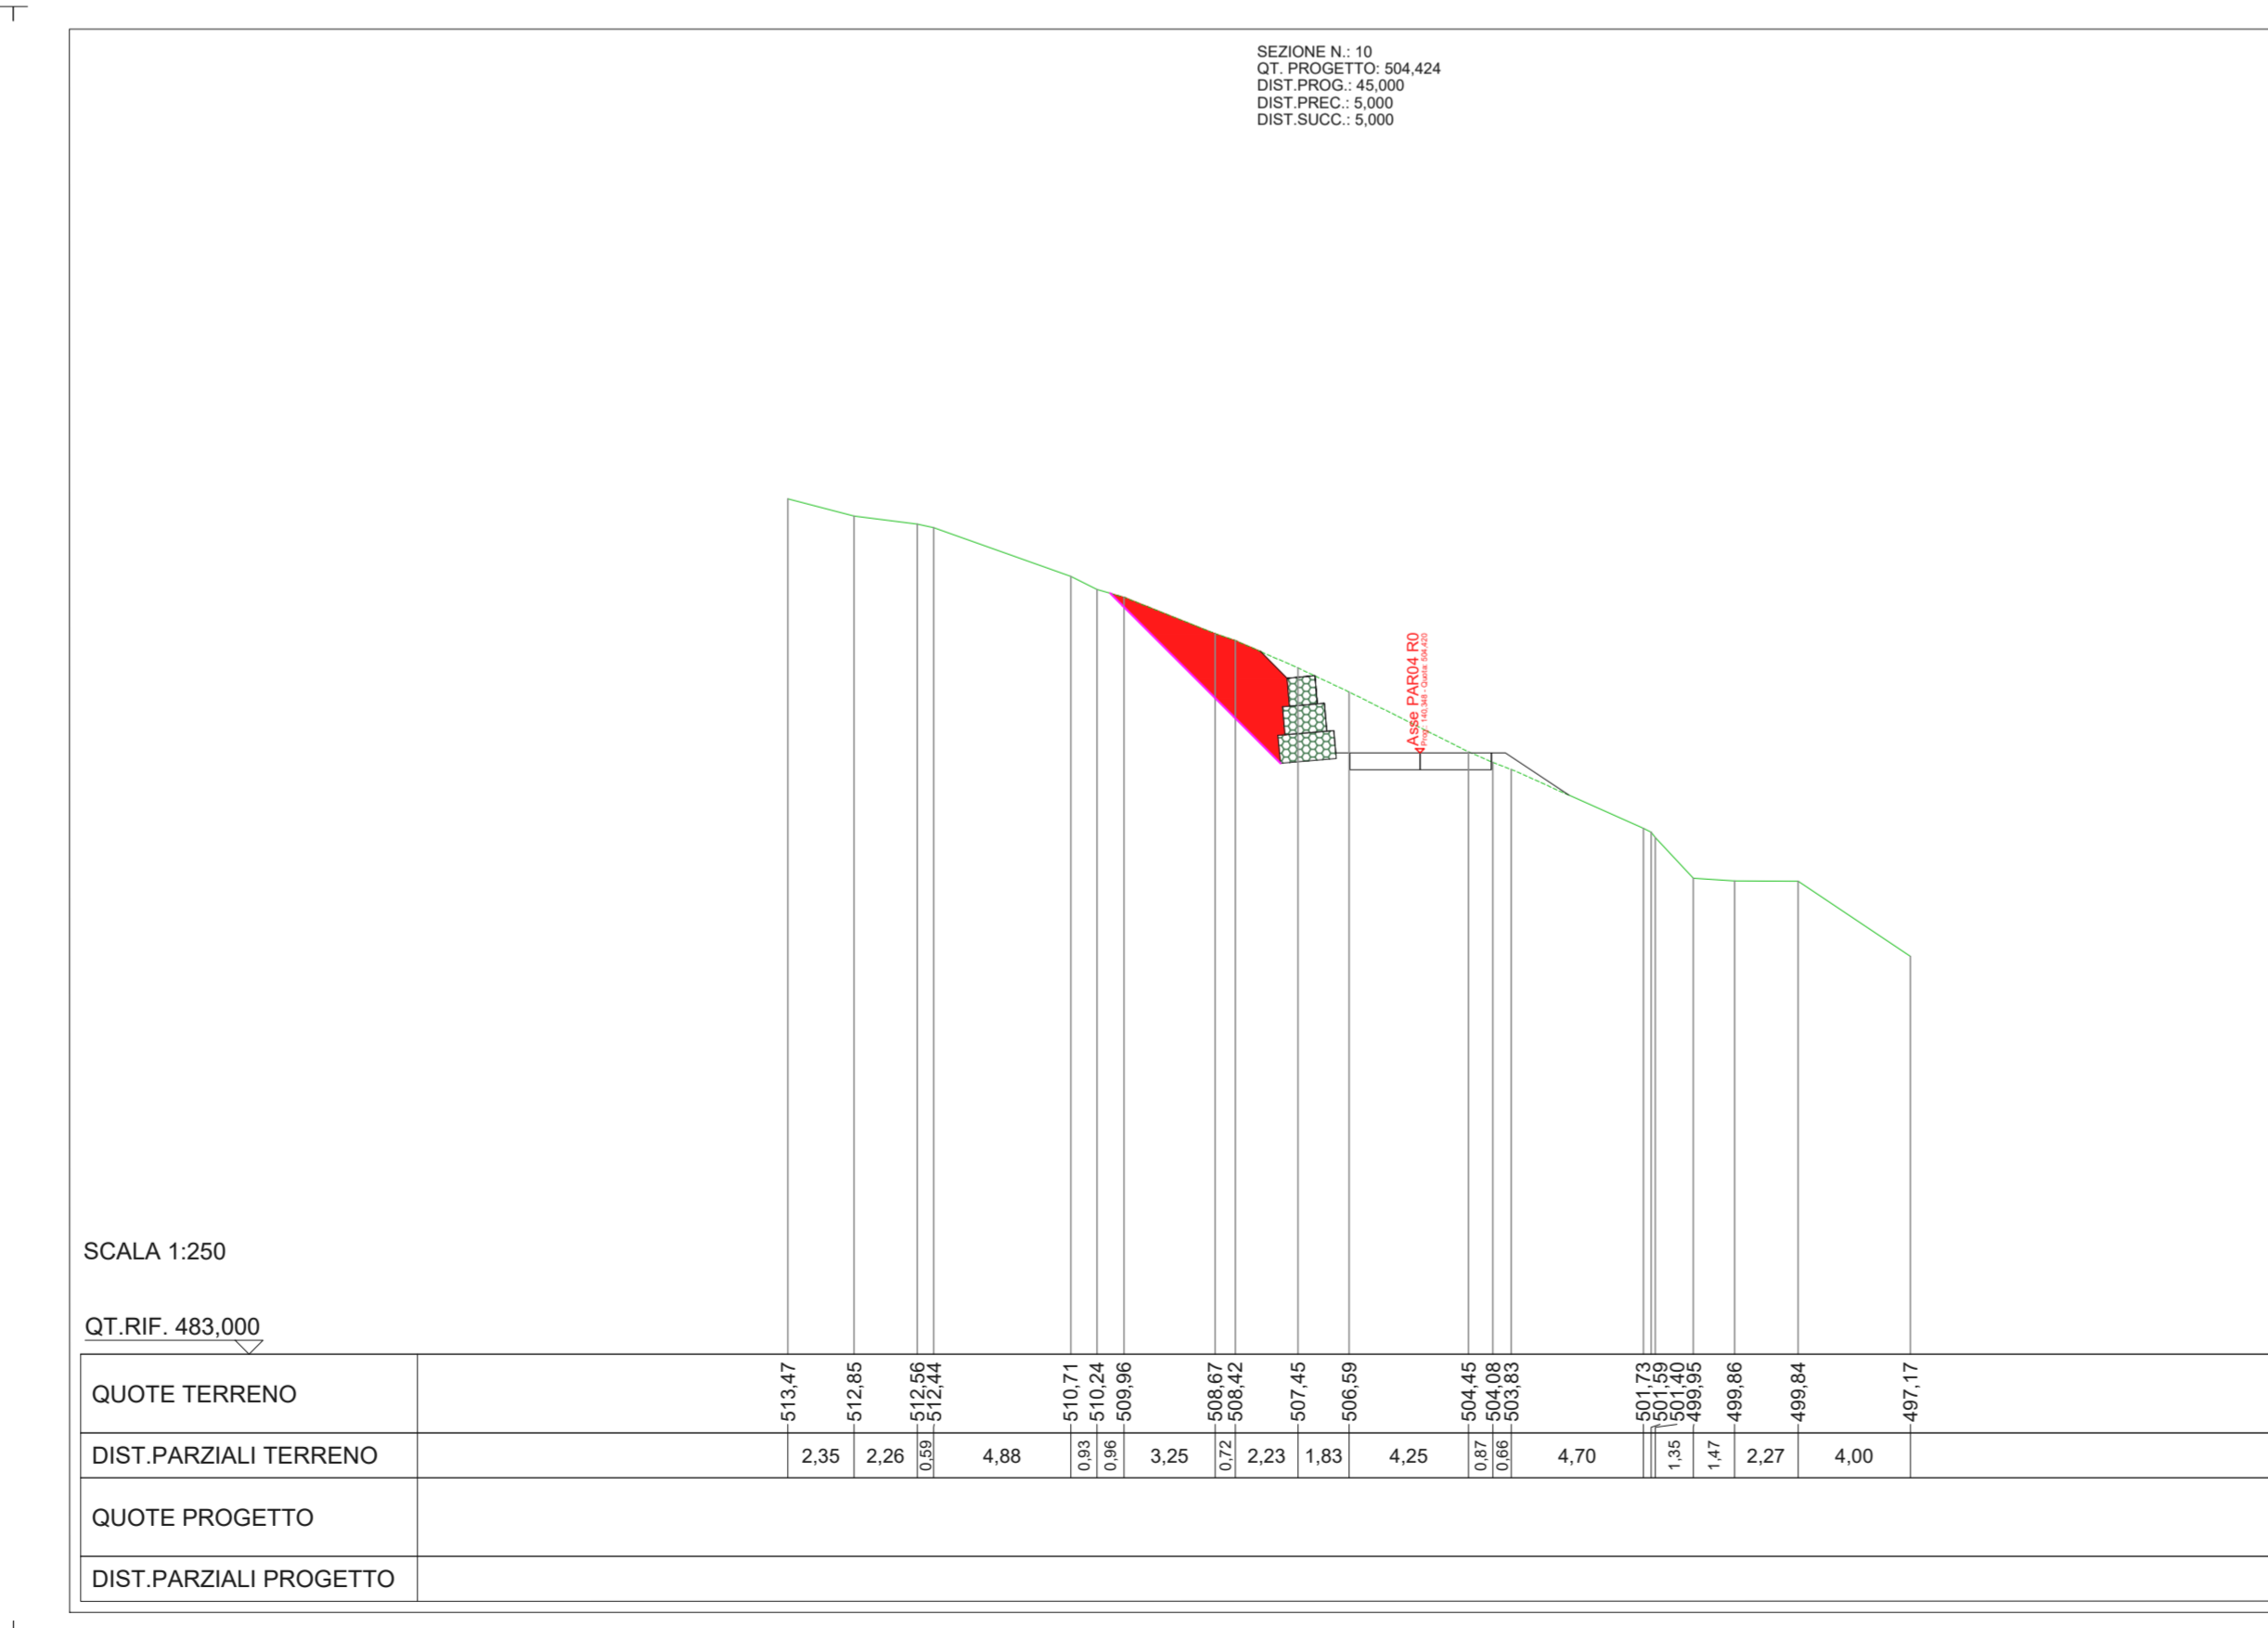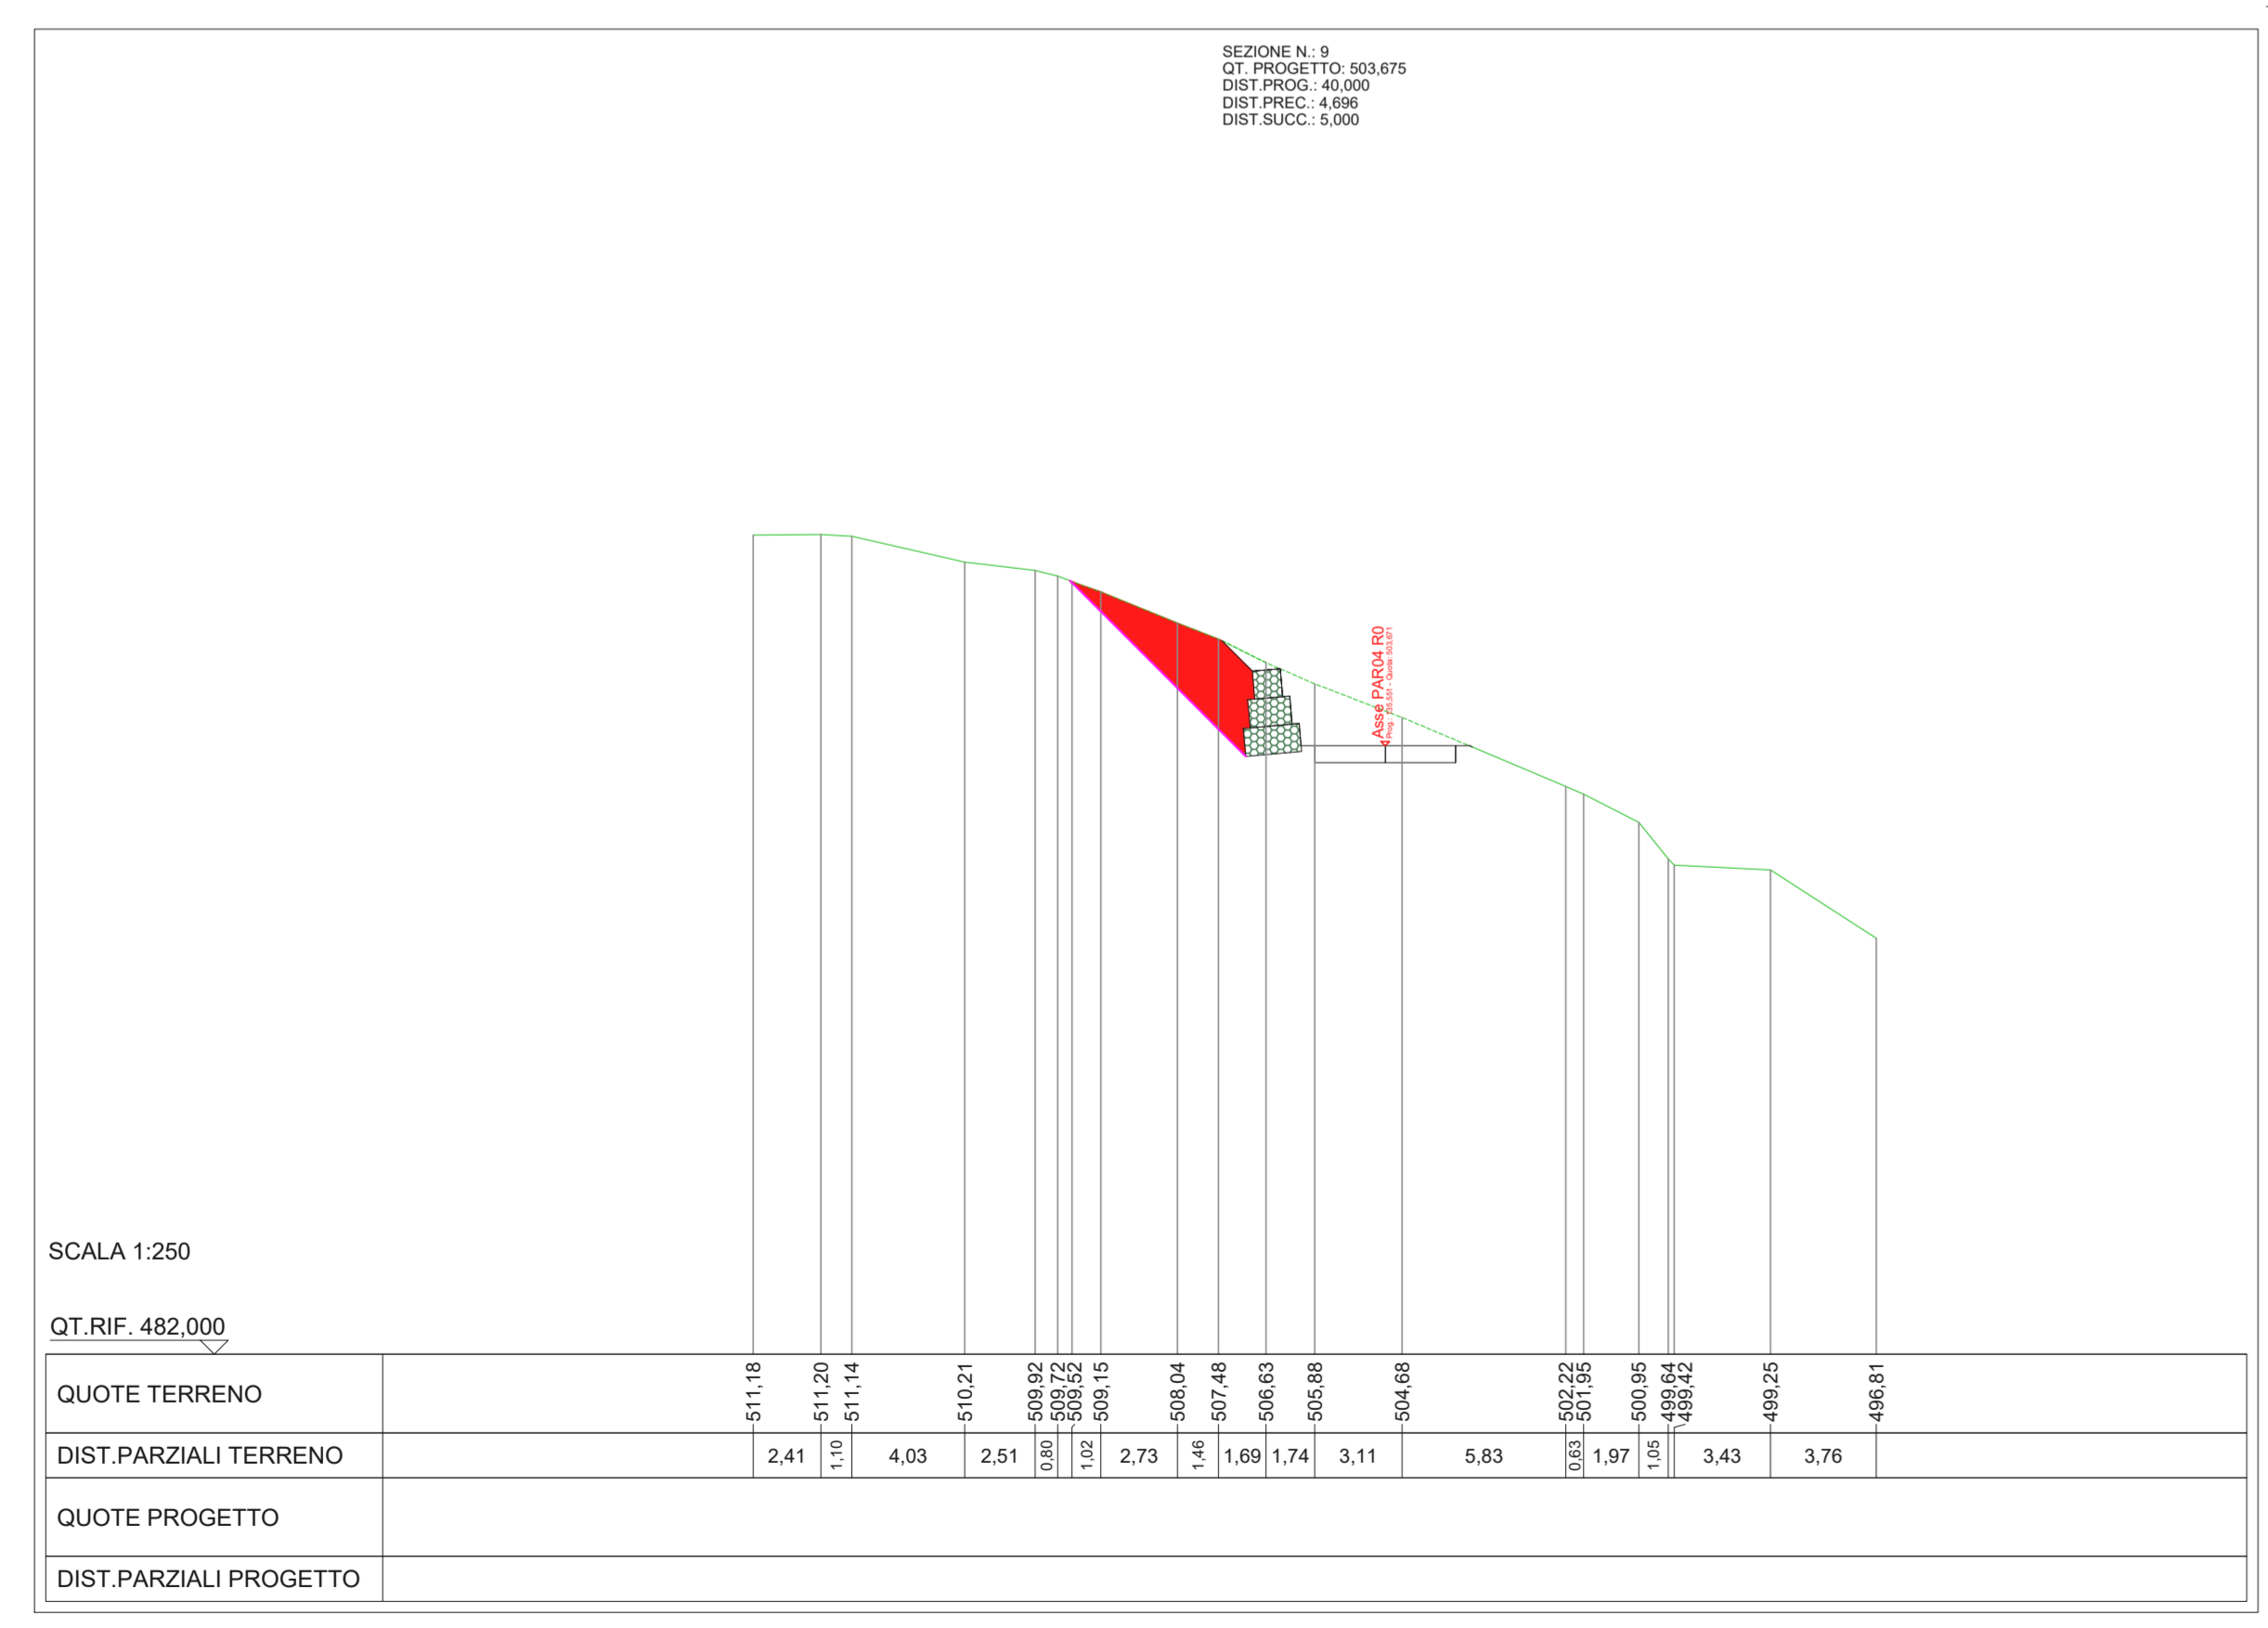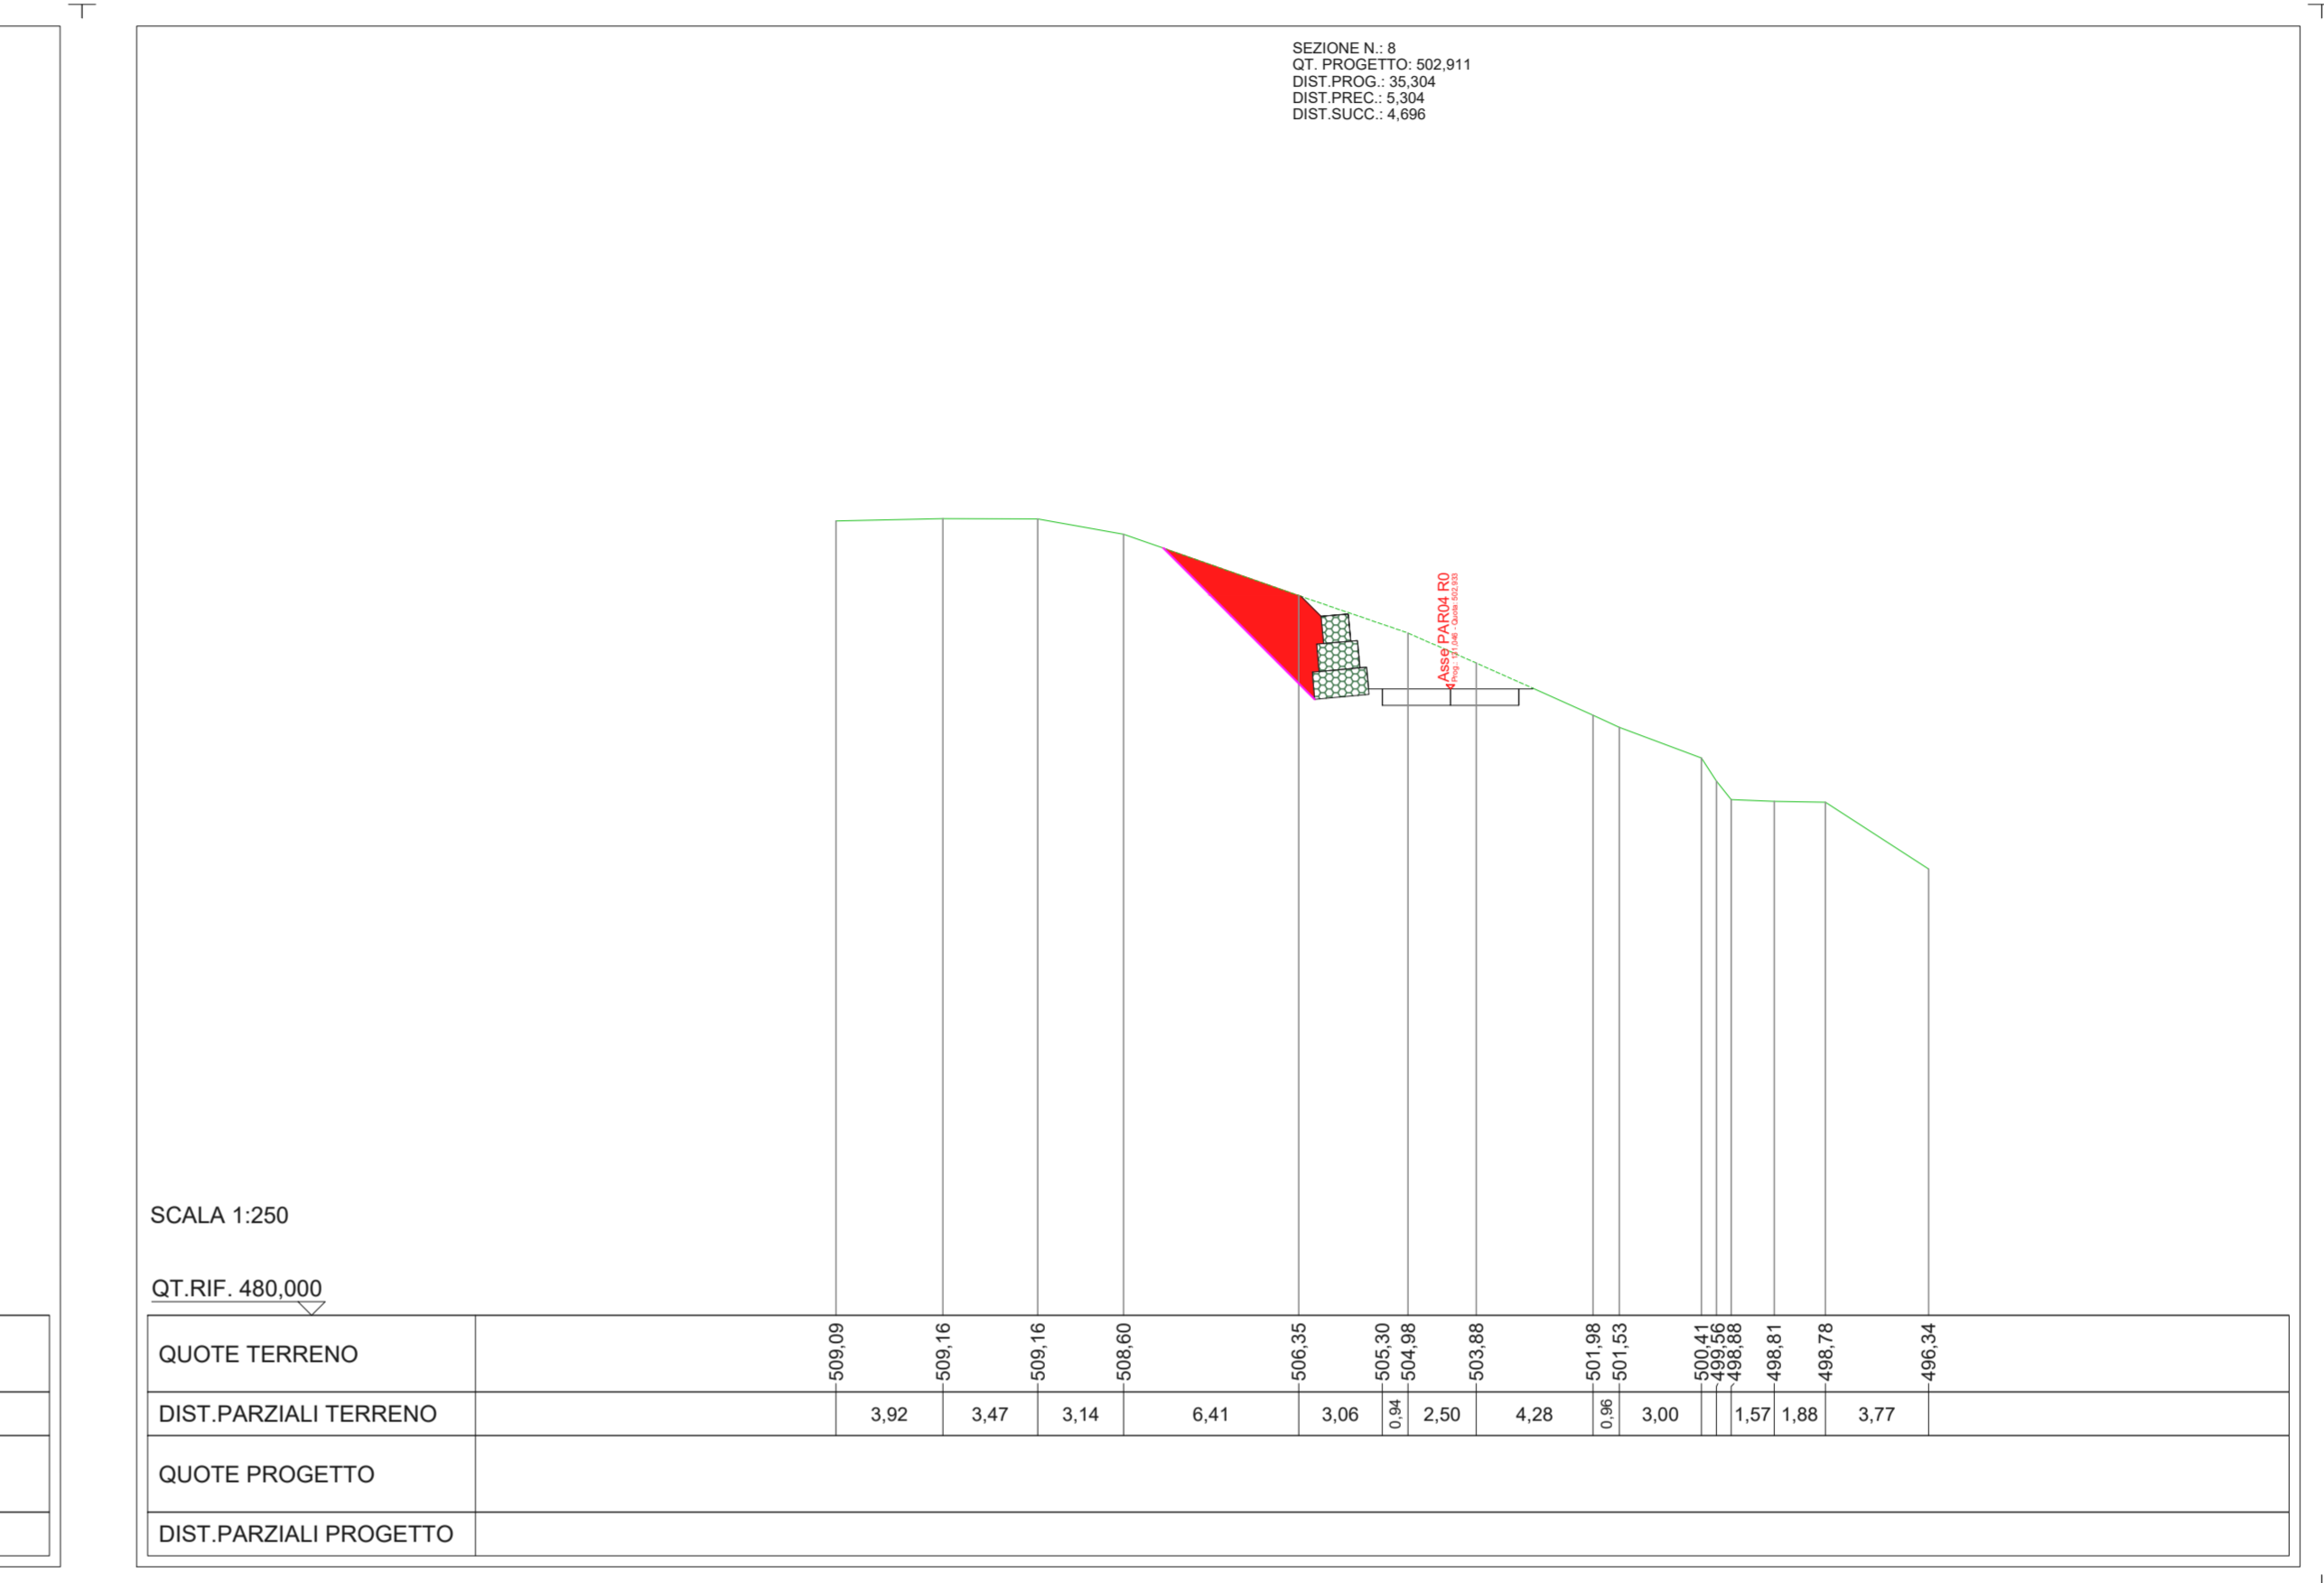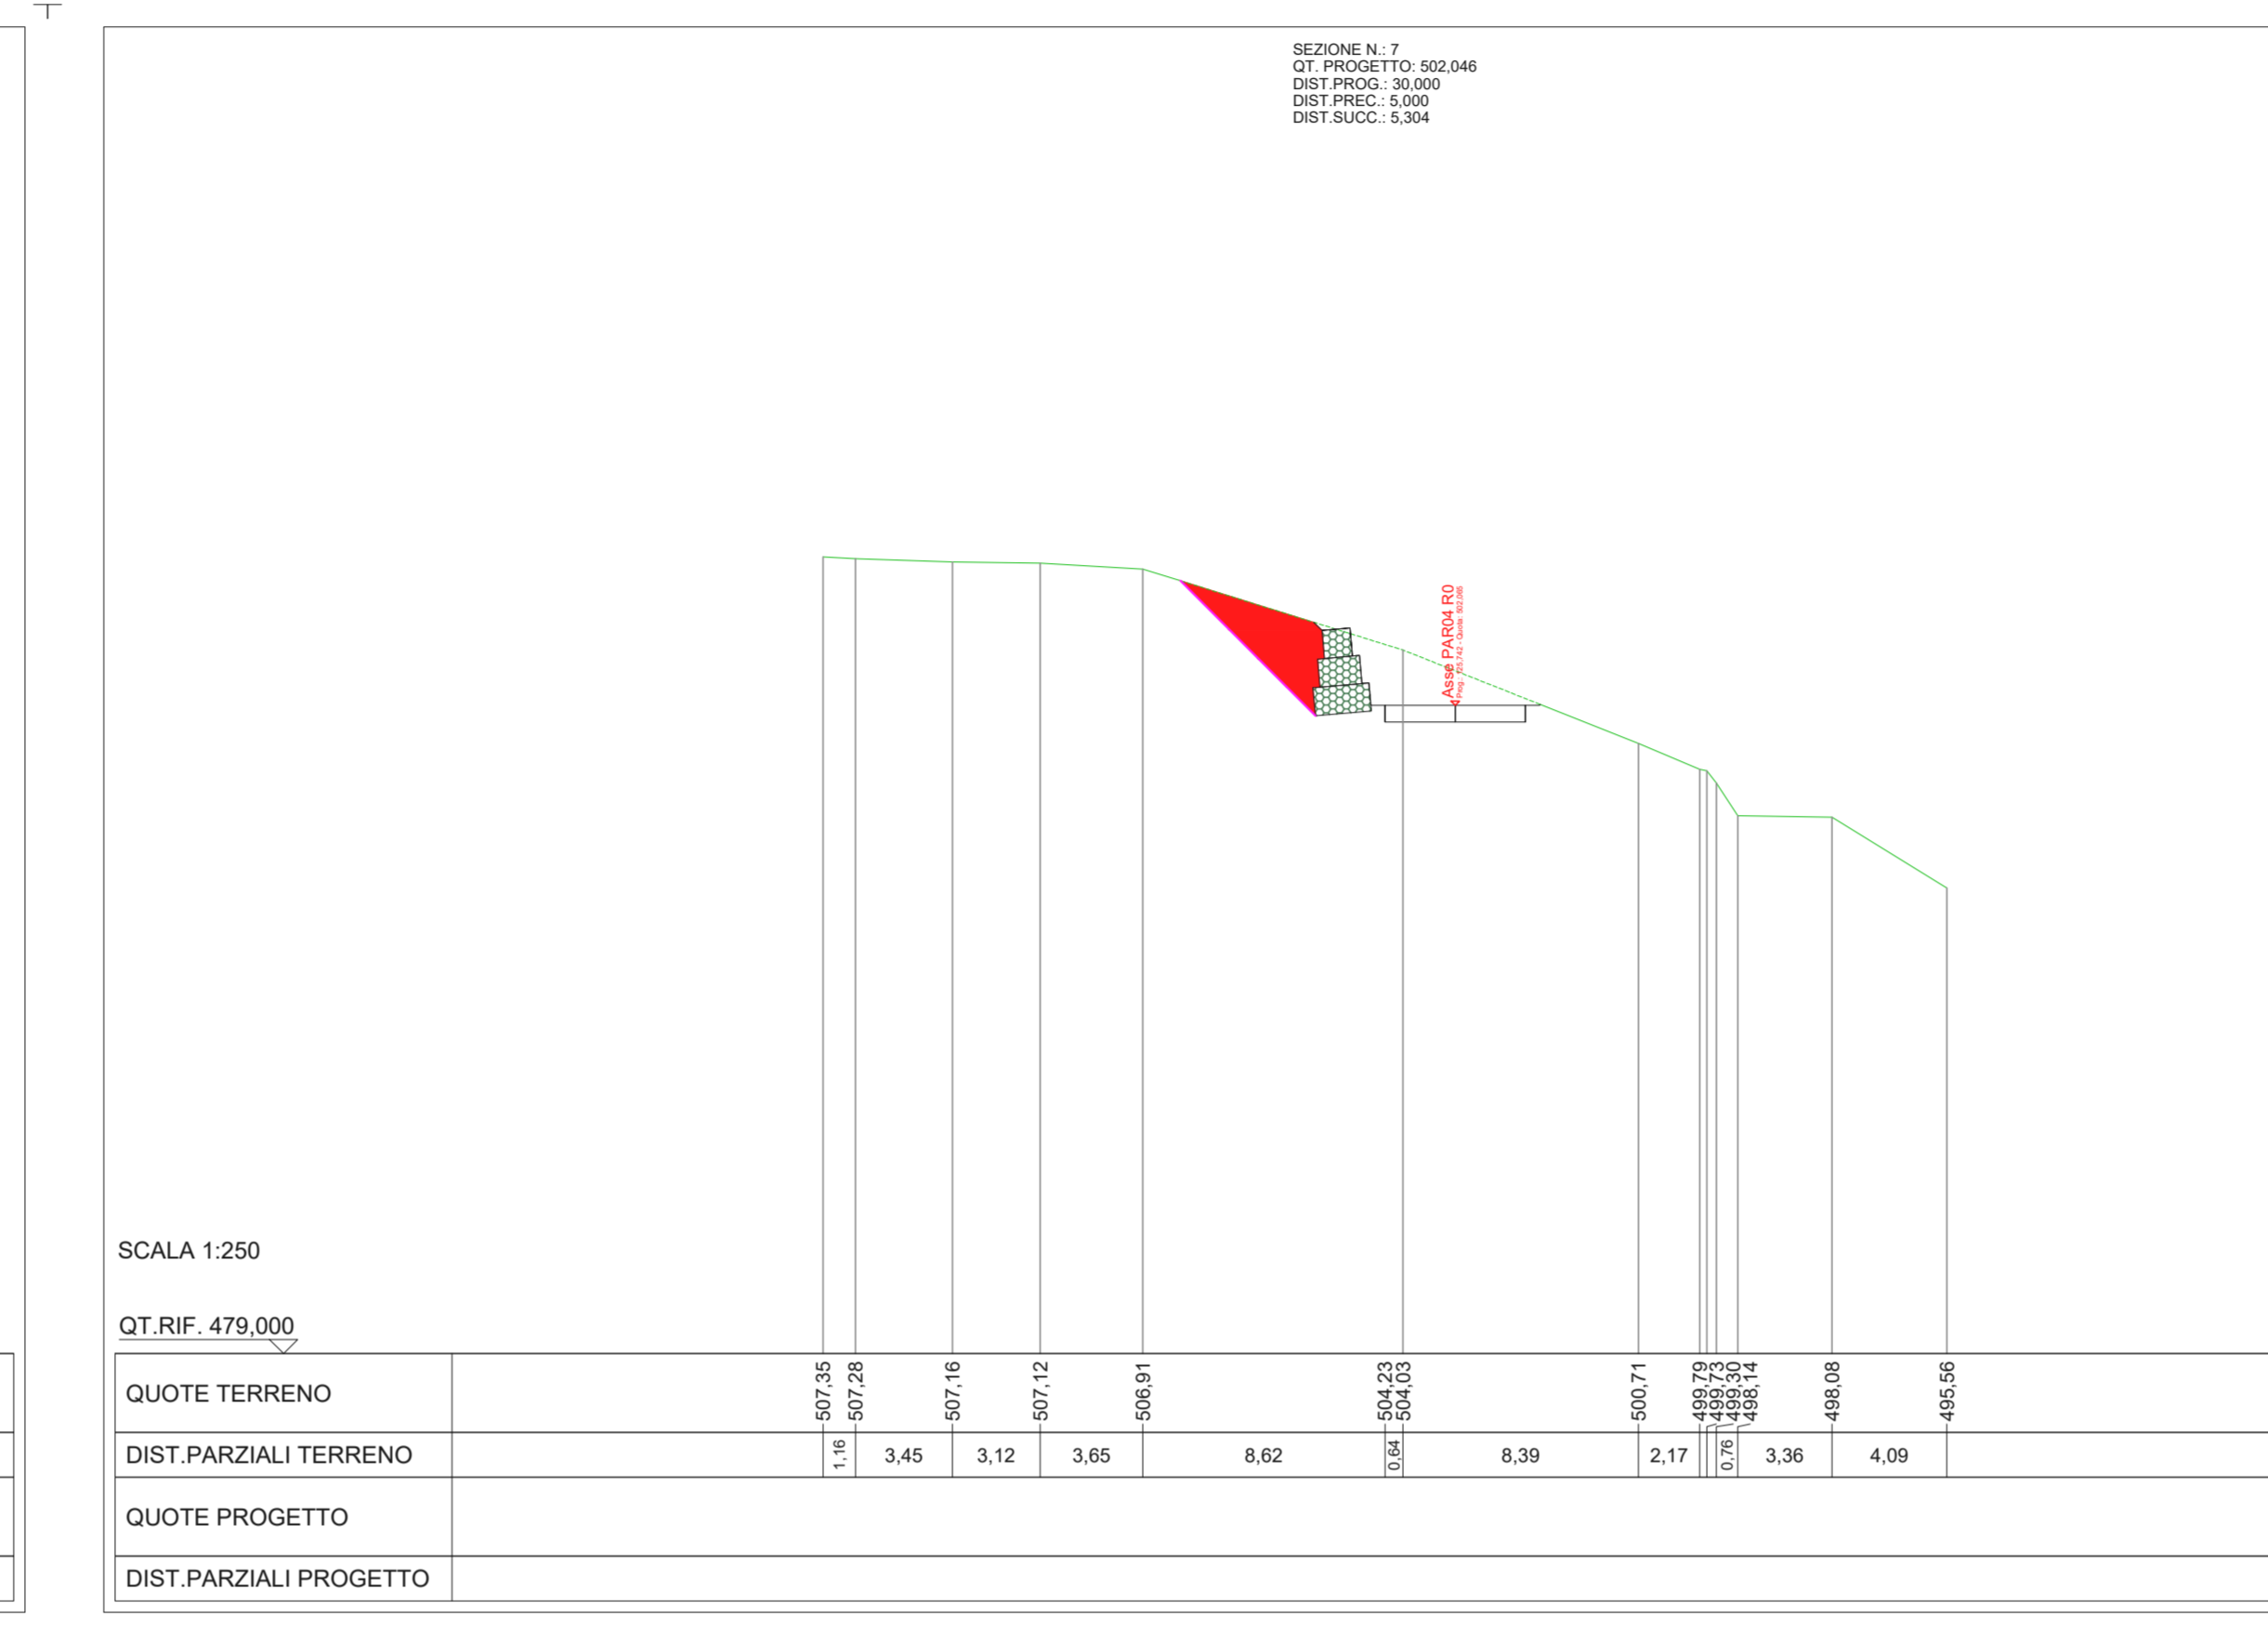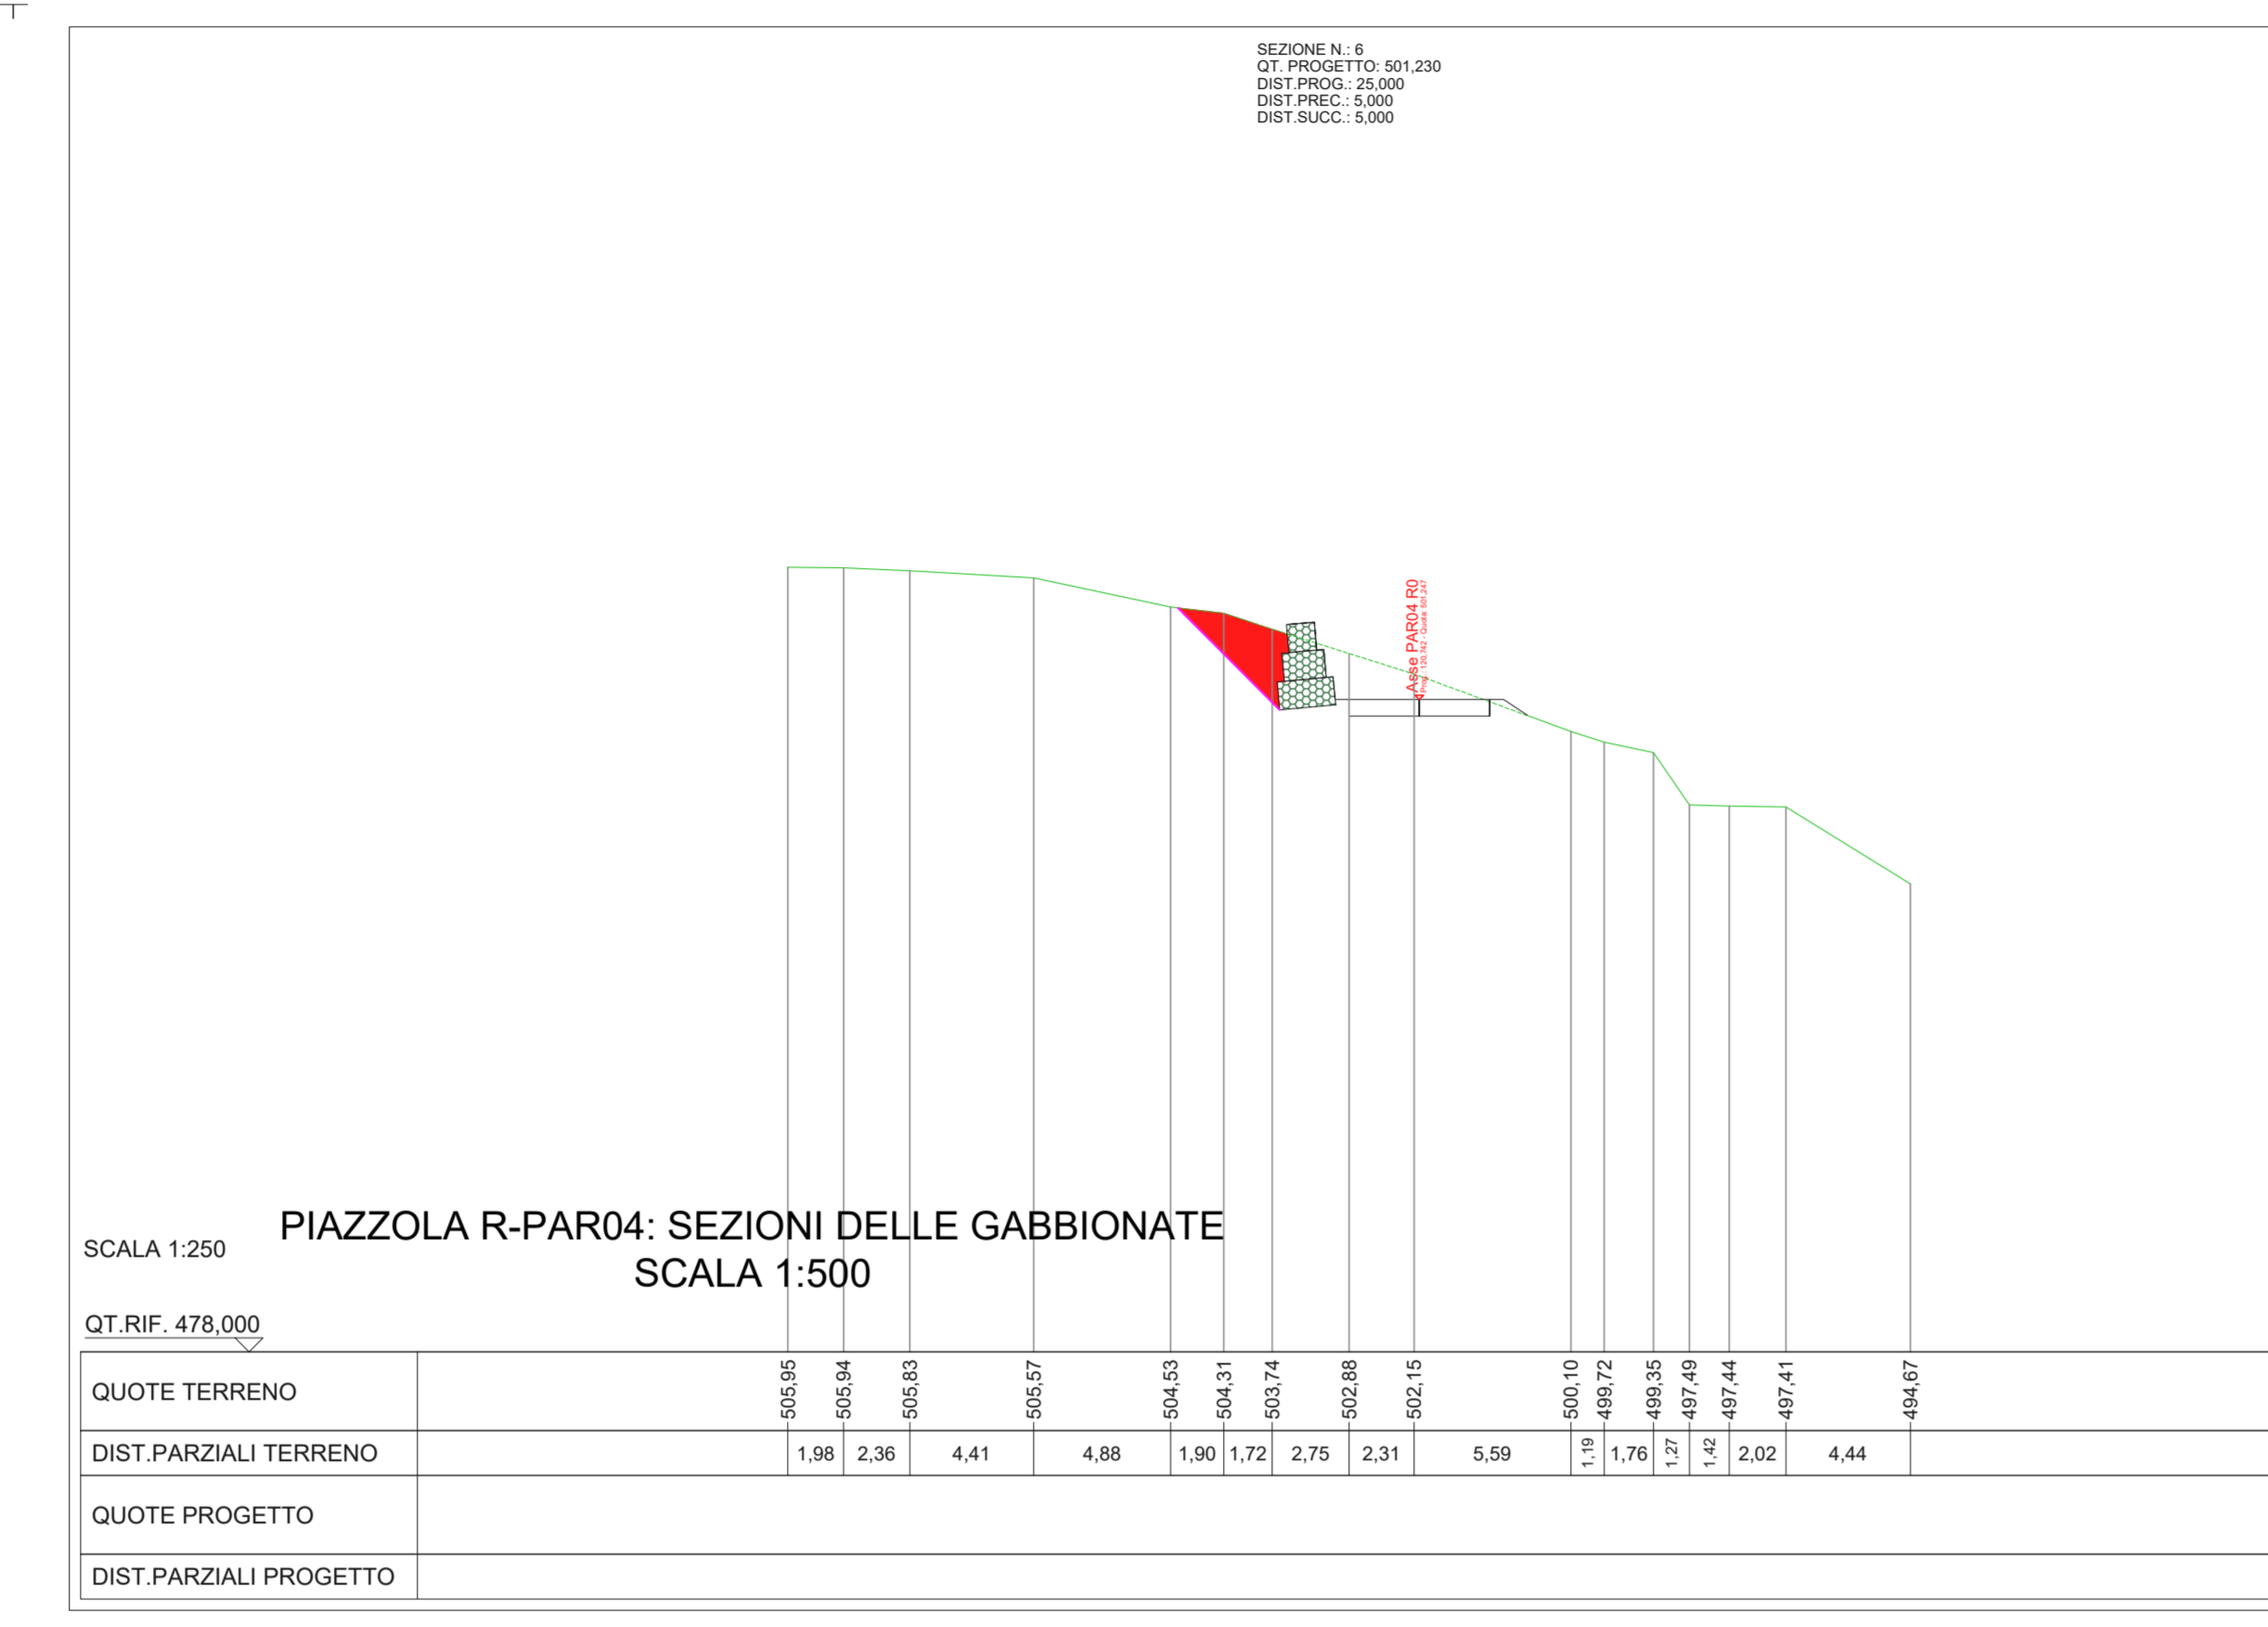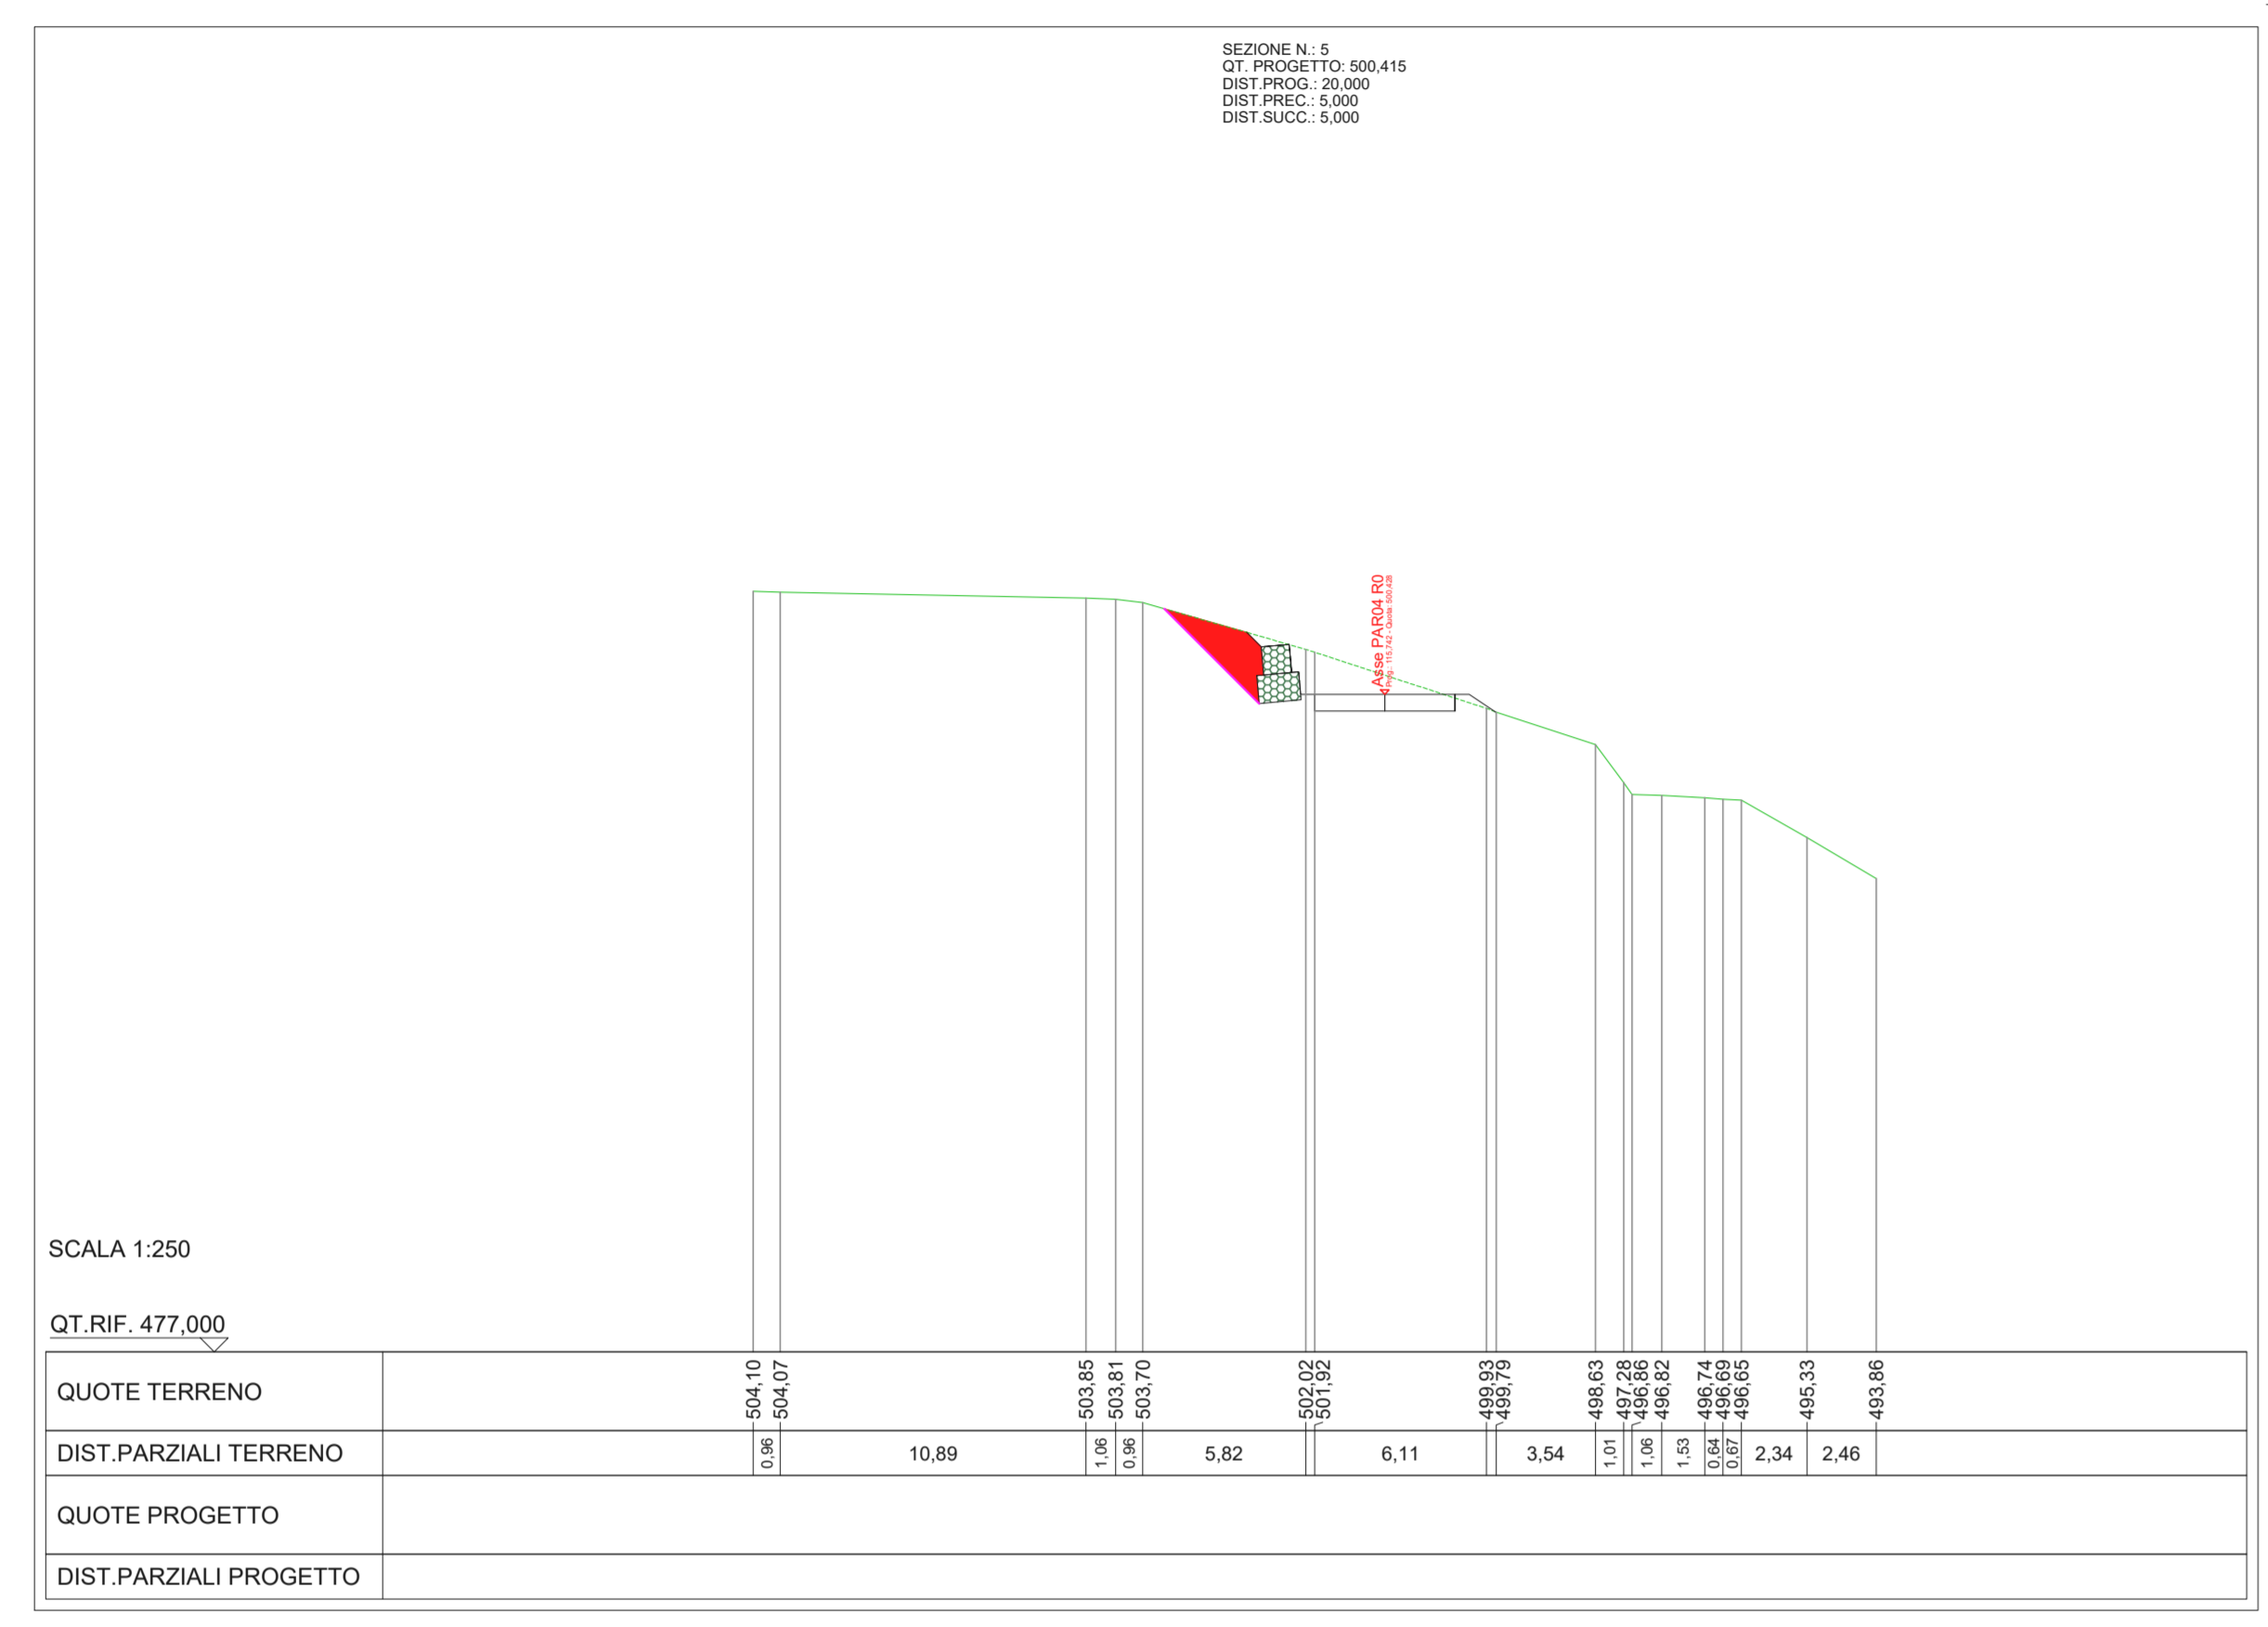

REGIONE SICILIA
 Provincia di Palermo
 COMUNI DI PARTINICO- MONREALE

PROGETTO
POTENZIAMENTO PARCO EOLICO PARTINICO-MONREALE

PROGETTO ESECUTIVO

COMMITTENTE
ERG Wind Energy

PROGETTISTA
Hydro Engineering s.s.
 di Damiano e Marilena Gasbo
 via Rossetti, 39
 91031 Alcamo (TP) Italy

OGGETTO DELL'ELABORAZIONE
**PROGETTO OPERE ACCESSORIE - STRADA DI ACCESSO PIAZZOLA R-PAR04
 GABBIONATE TRATTO 2**

REV.	DATA	ATTIVITA'	REDATTO	VERIFICATO	APPROVATO
0	Febbraio 2022	PRIMA EMISSIONE	VB	VF	MG

CODICE PROGETTISTA	DATA	SCALA	FORMATO FOGLIO	CODICE COMMITTENTE
	Febbraio 2022	VARIE	A2x4 2 di 2	PAR EXE TAV 0094 00

NOTE: F.I.E.: PAR EXE TAV 0094_00_opere accessorie gabbionate strada di accesso PIAZZOLA R-PAR04 tratto 2
 ERG Wind Energy S.p.A. si riserva tutti i diritti su questo documento che non può essere riprodotto, modificato o distribuito senza la sua autorizzazione scritta.