



PIAZZOLA R-PAR04: PLANIMETRIA DELLE GABBIONATE  
SCALA 1:500

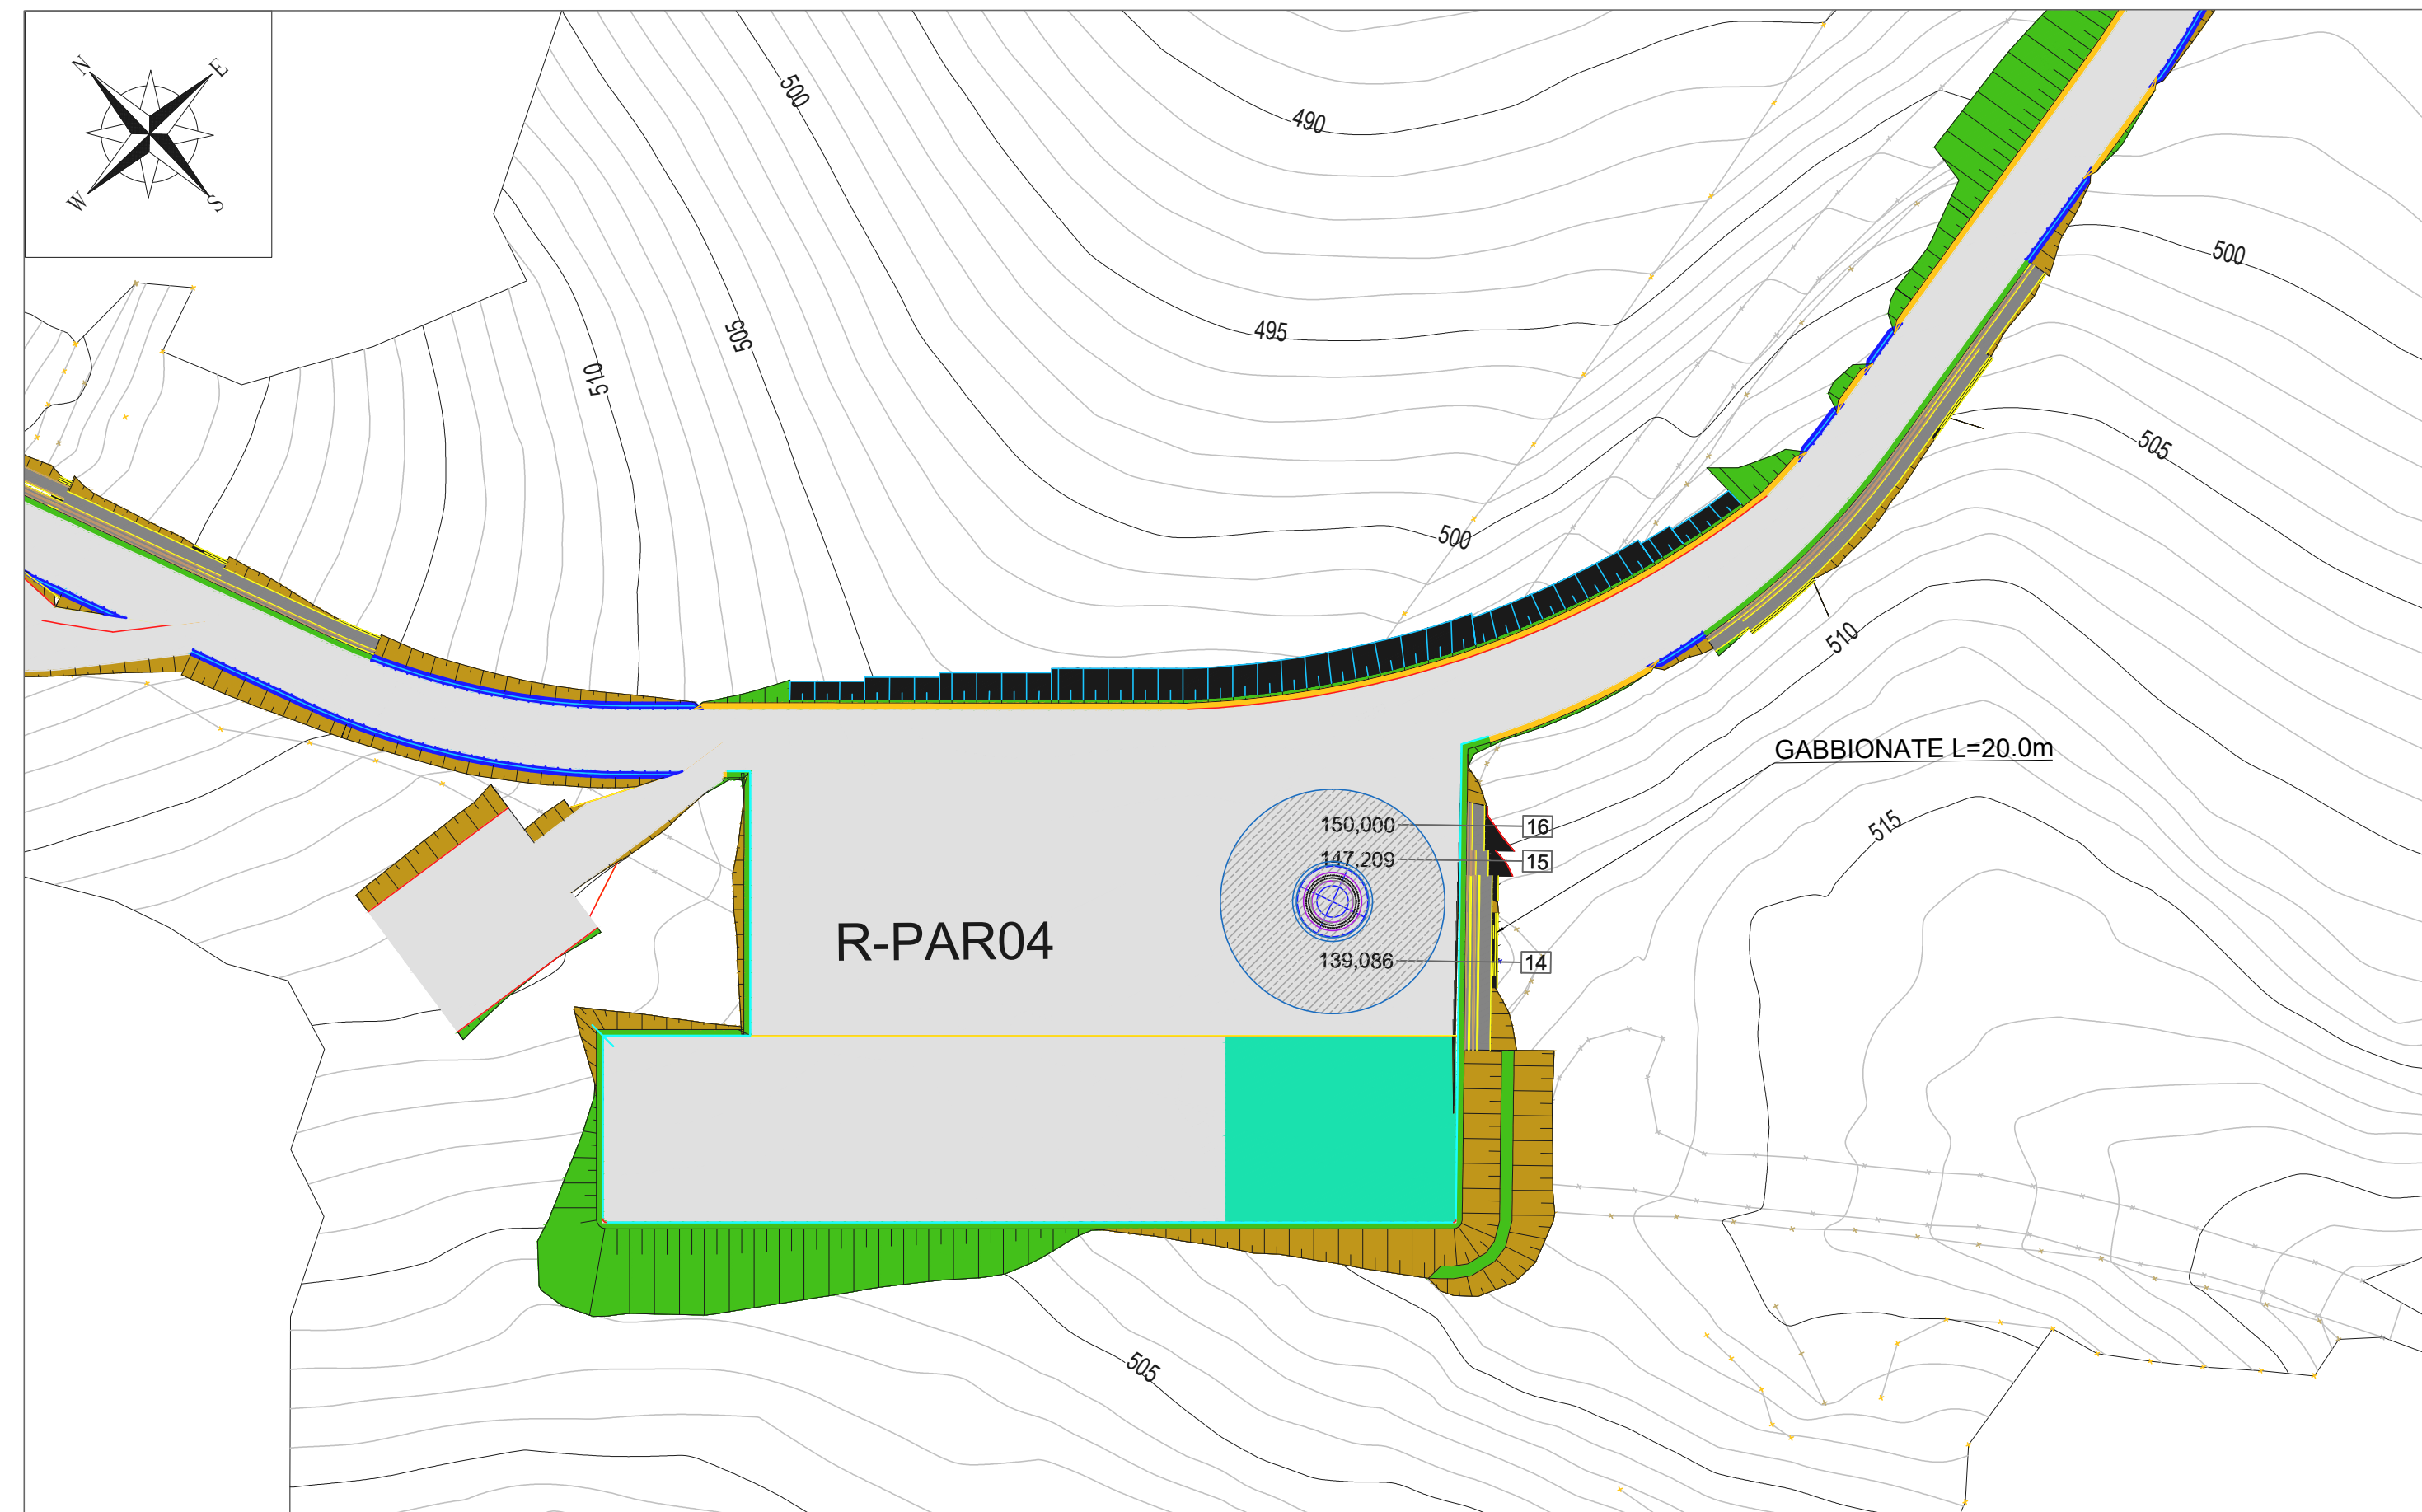

PIAZZOLA R-PAR04: PROFILO LONGITUDINALE CON PROSPETTO DELLE GABBIONATE  
SCALA 1:200

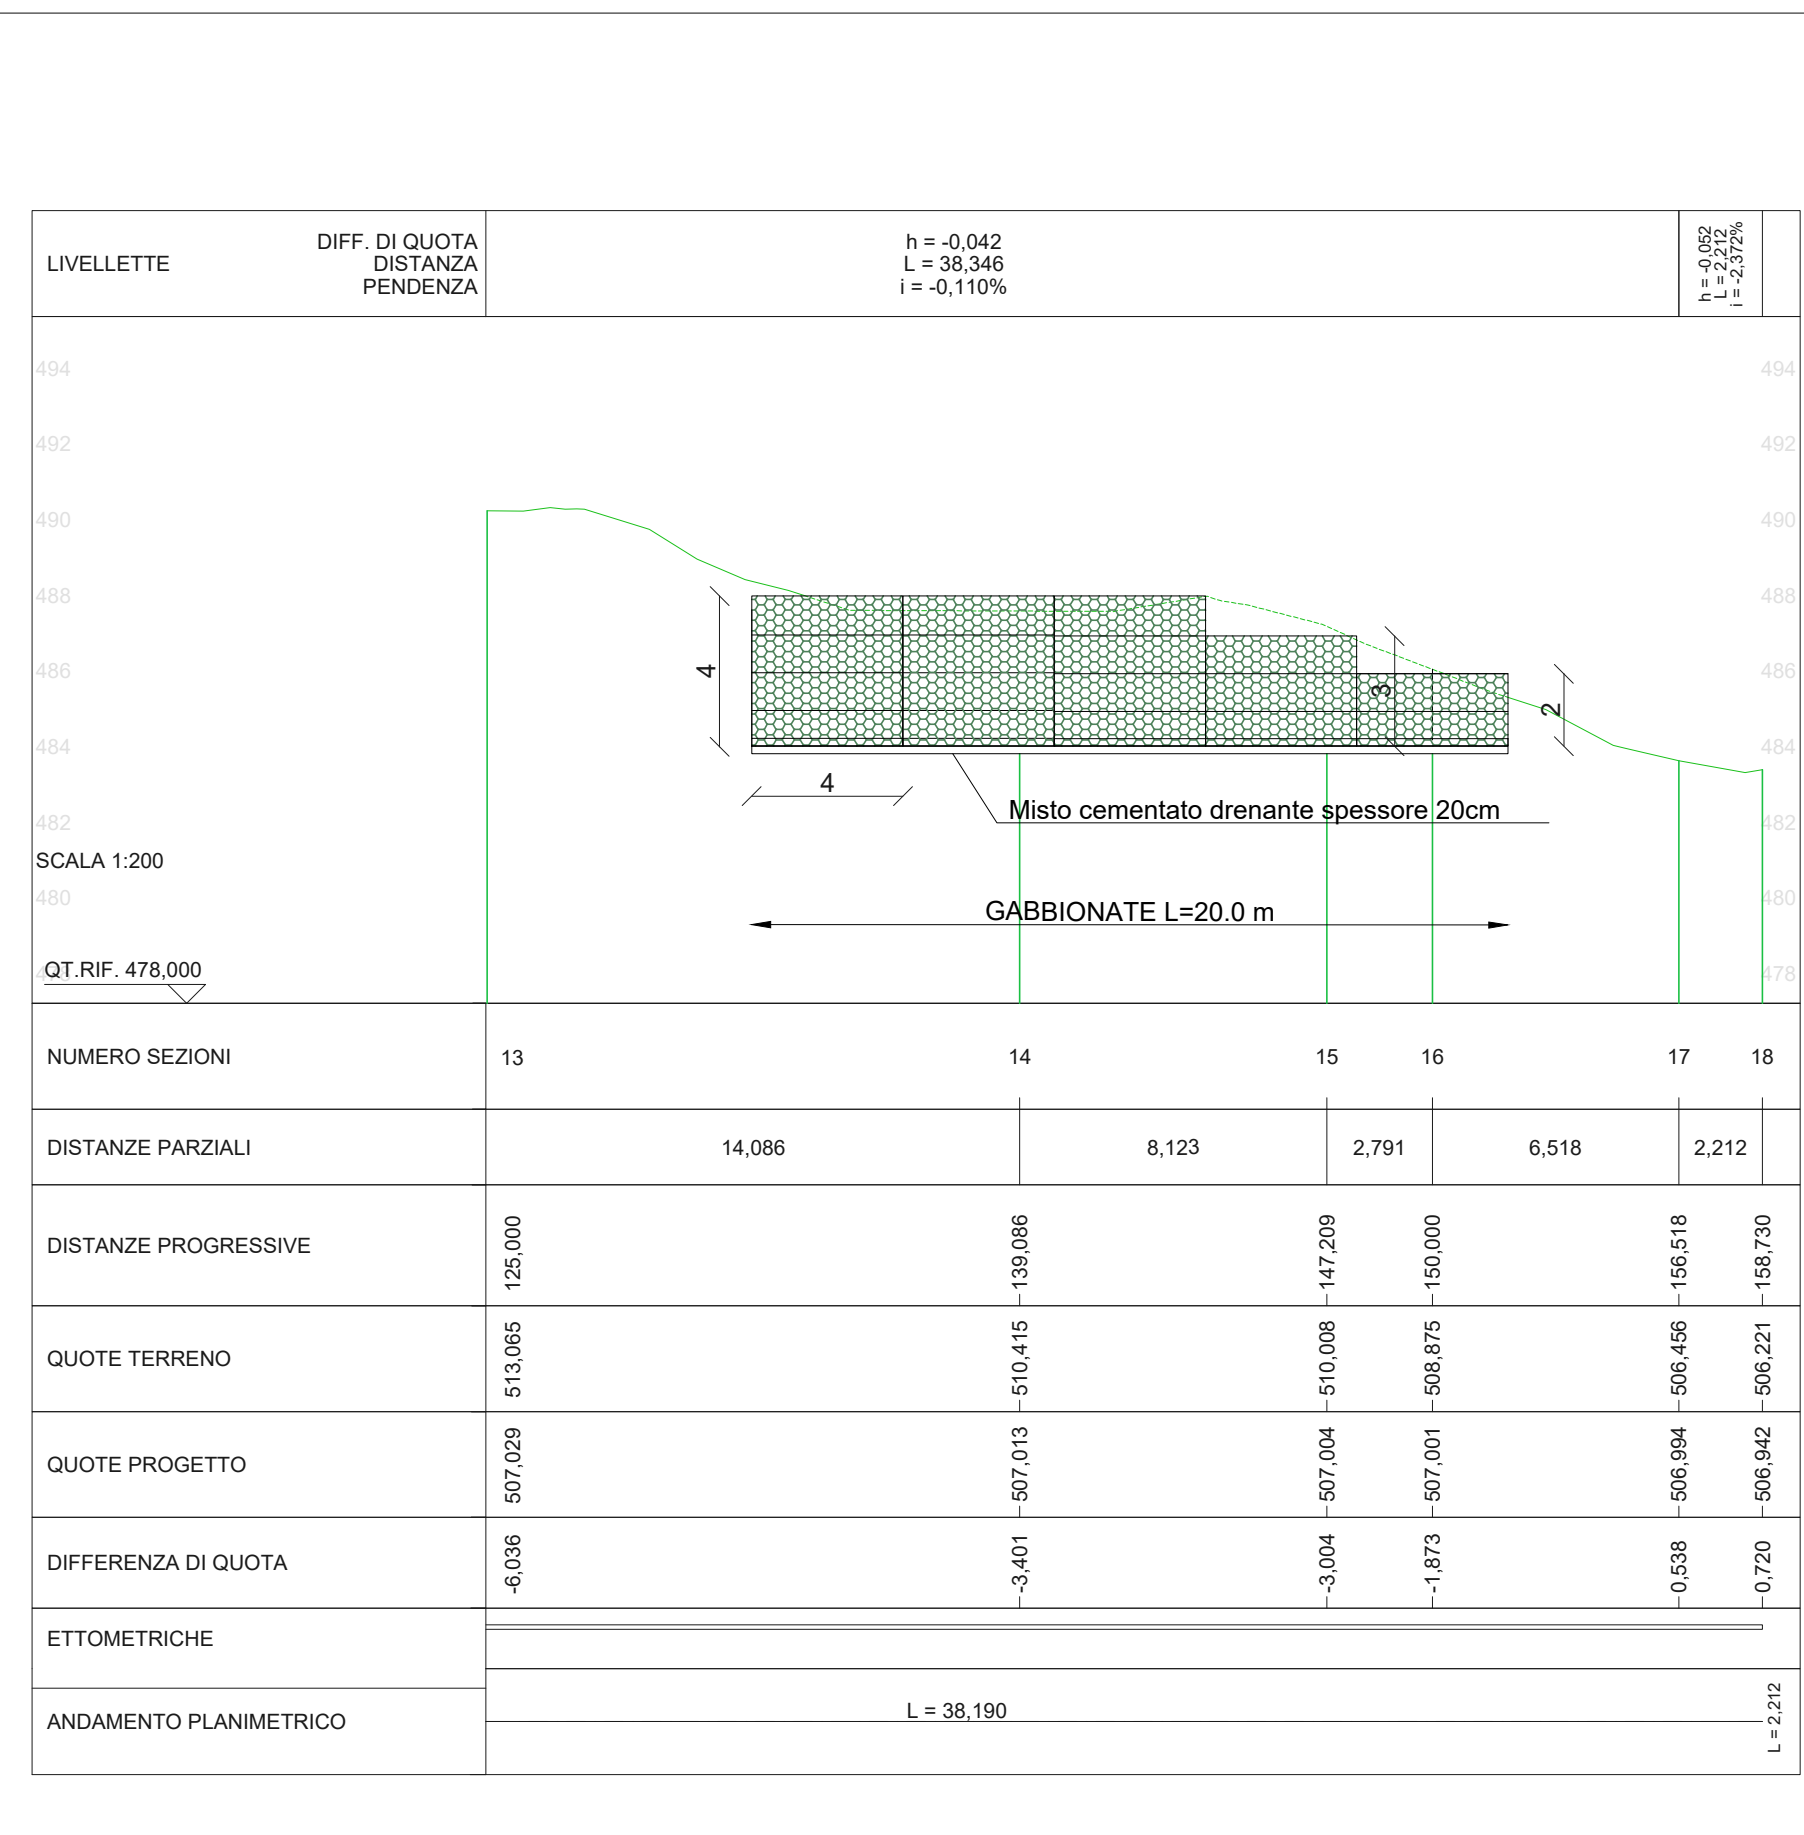

**REGIONE SICILIA**  
Provincia di Palermo  
COMUNI DI PARTINICO- MONREALE

PROGETTO  
**POTENZIAMENTO PARCO EOLICO PARTINICO-MONREALE**

PROGETTO ESECUTIVO

COMMITTENTE  
**ERG Wind Energy**  
EVOLVING ENERGIES

PROGETTISTA  
**HE Hydro Engineering s.s.**  
di Damiano e Mariano Galbo  
via Rossotti, 39  
91011 Alcamo (TP) Italy

ING. *Mariano Galbo*  
N. 724  
PROV. TRAPANI




OGGETTO DELL'ELABORATO  
**PROGETTO OPERE ACCESSORIE - PIAZZOLA R-PAR04  
GABBIONATE**

REV.	DATA	ATTIVITA'	REDATTO	VERIFICATO	APROVATO
0	Febbraio 2022	PRIMA EMISSIONE	VB	VF	MG

CODICE PROGETTISTA		DATA	SCALA	FORMATO	FOGLIO	CODICE COMMITTENTE				
		Febbraio 2022	VARIE	A3x3	1 di 2	IMP.	DISC.	TIPO DOC.	PROGR.	REV.
						PAR	EXE	TAV	0096	00

NOME FILE: PAR-EXE-TAV-0096\_00\_opere accessorie Gabbionate R-PAR04.dwg  
ERG Wind Energy S.r.l. si riserva tutti i diritti su questo documento che non può essere riprodotto neppure parzialmente senza la sua autorizzazione scritta.

PIAZZOLA R-PAR04: SEZIONI DELLE GABBIONATE  
SCALA 1:250

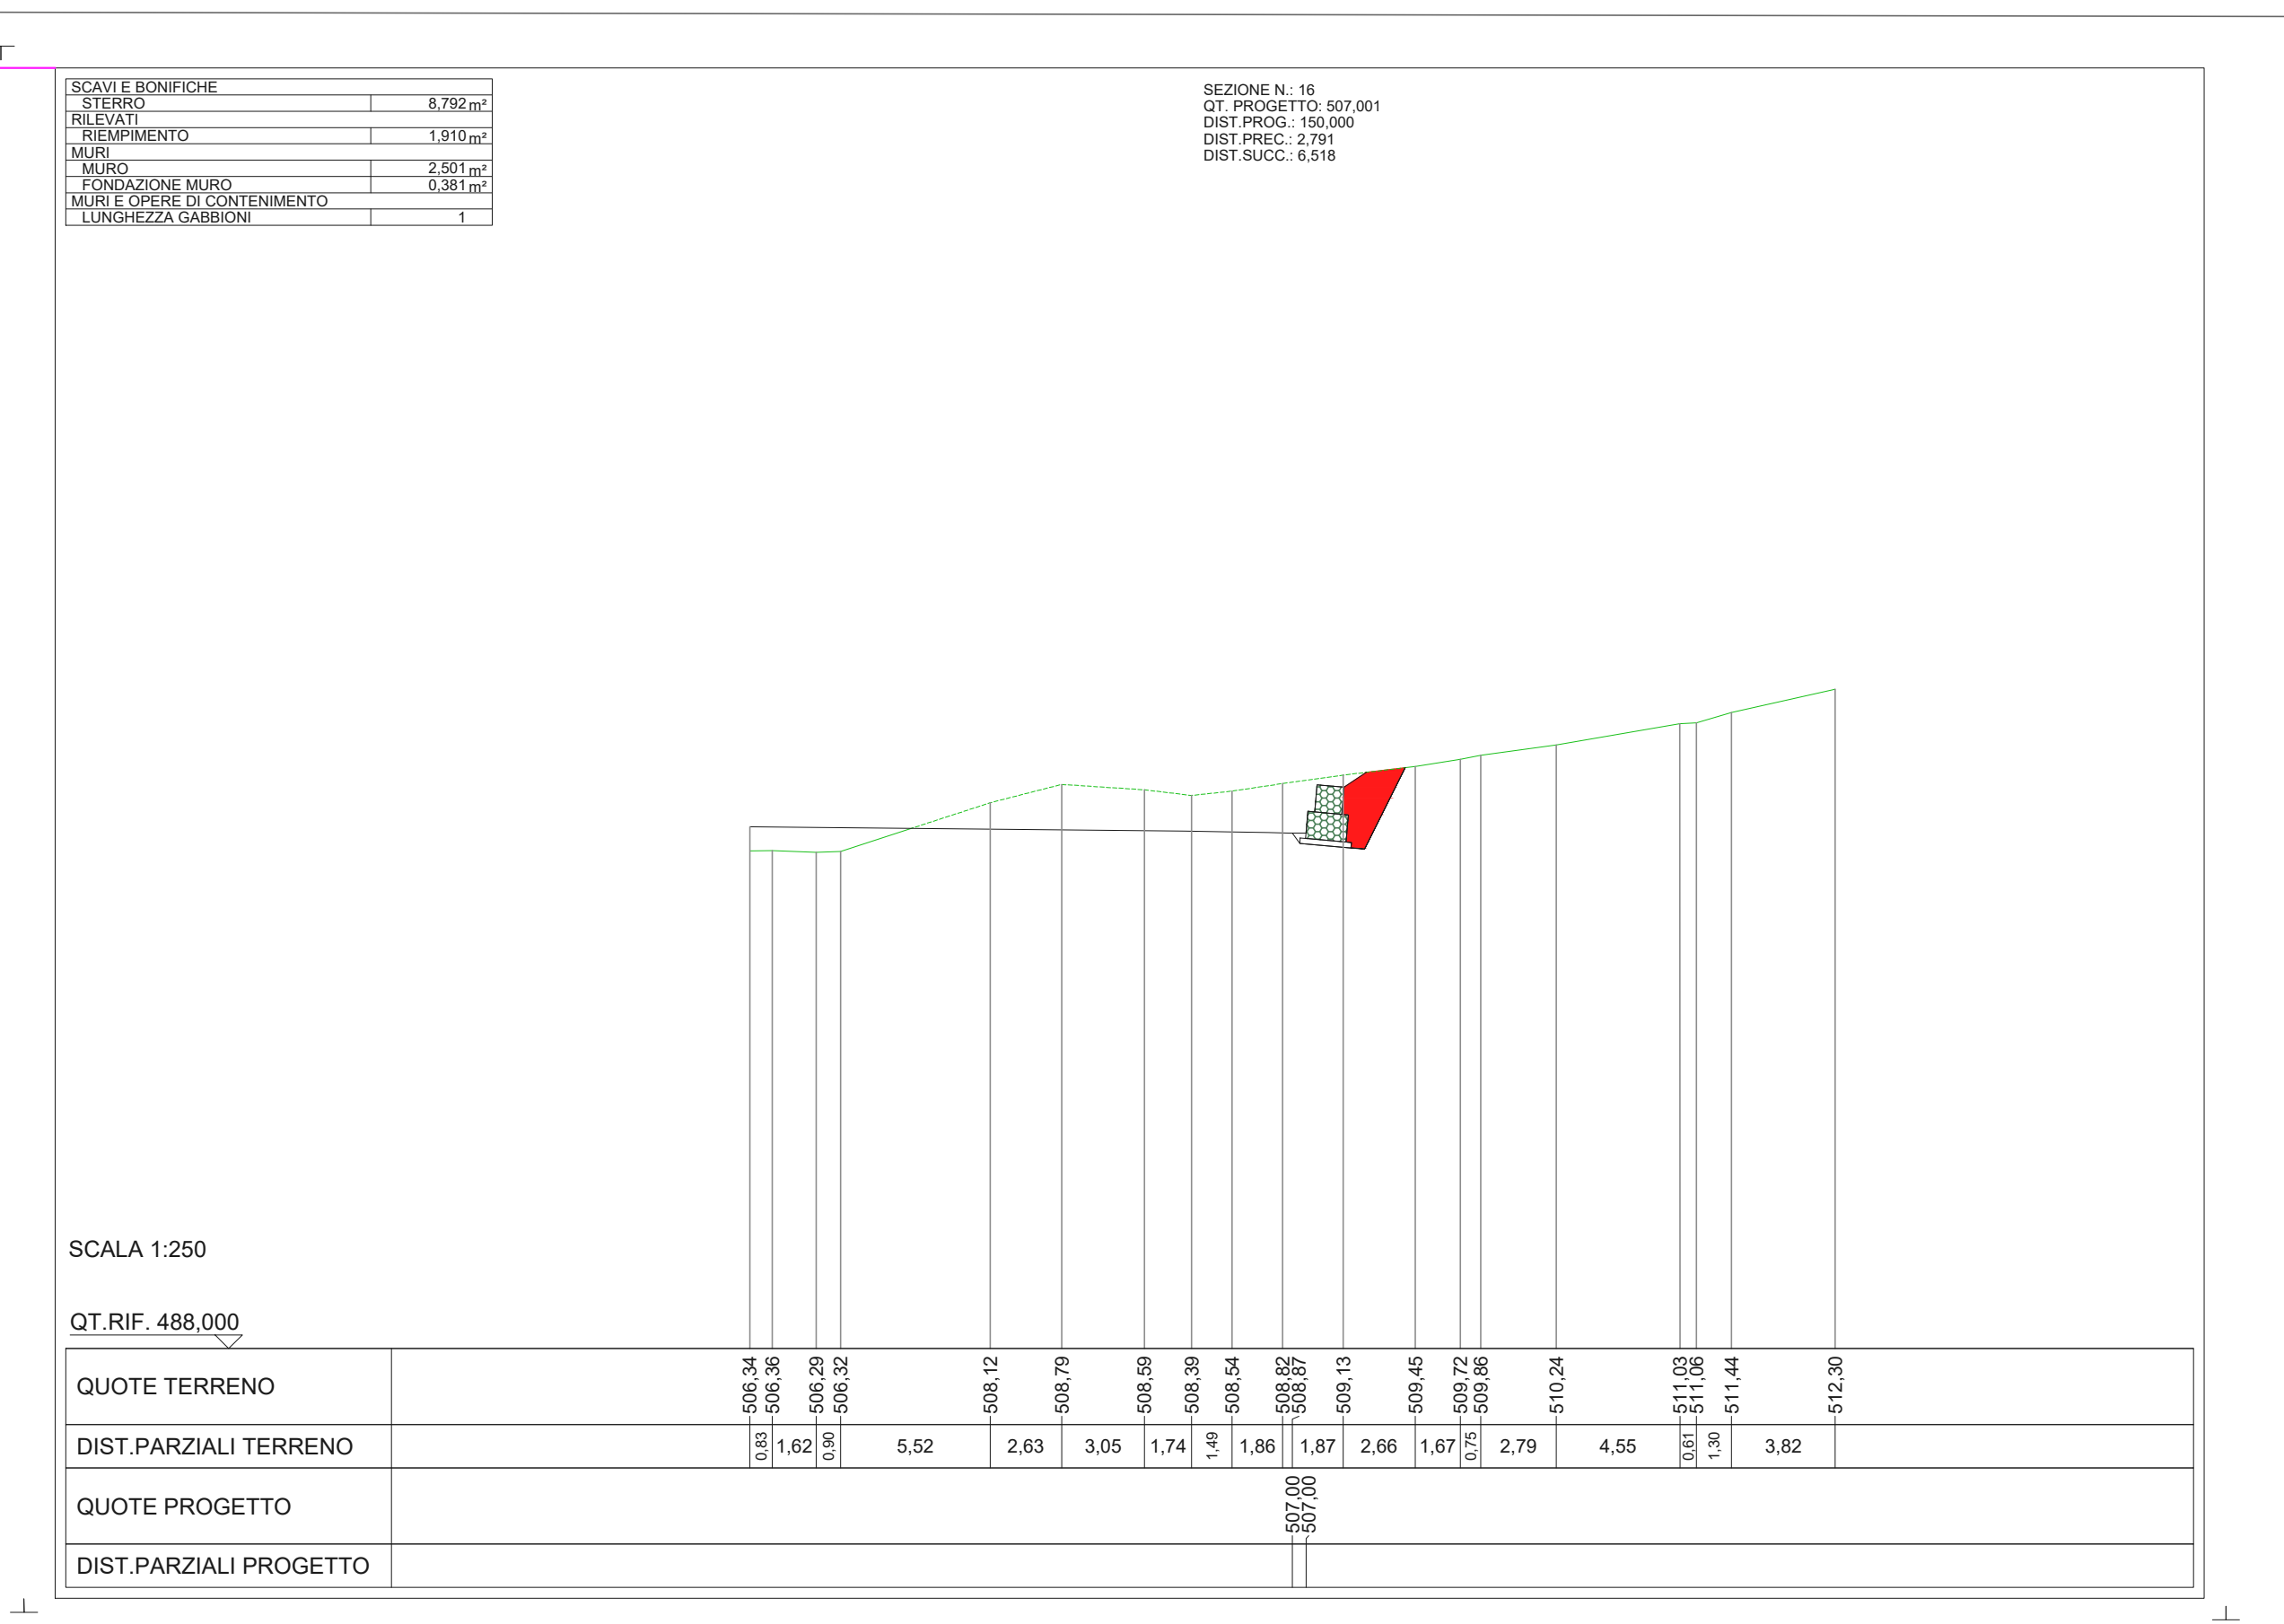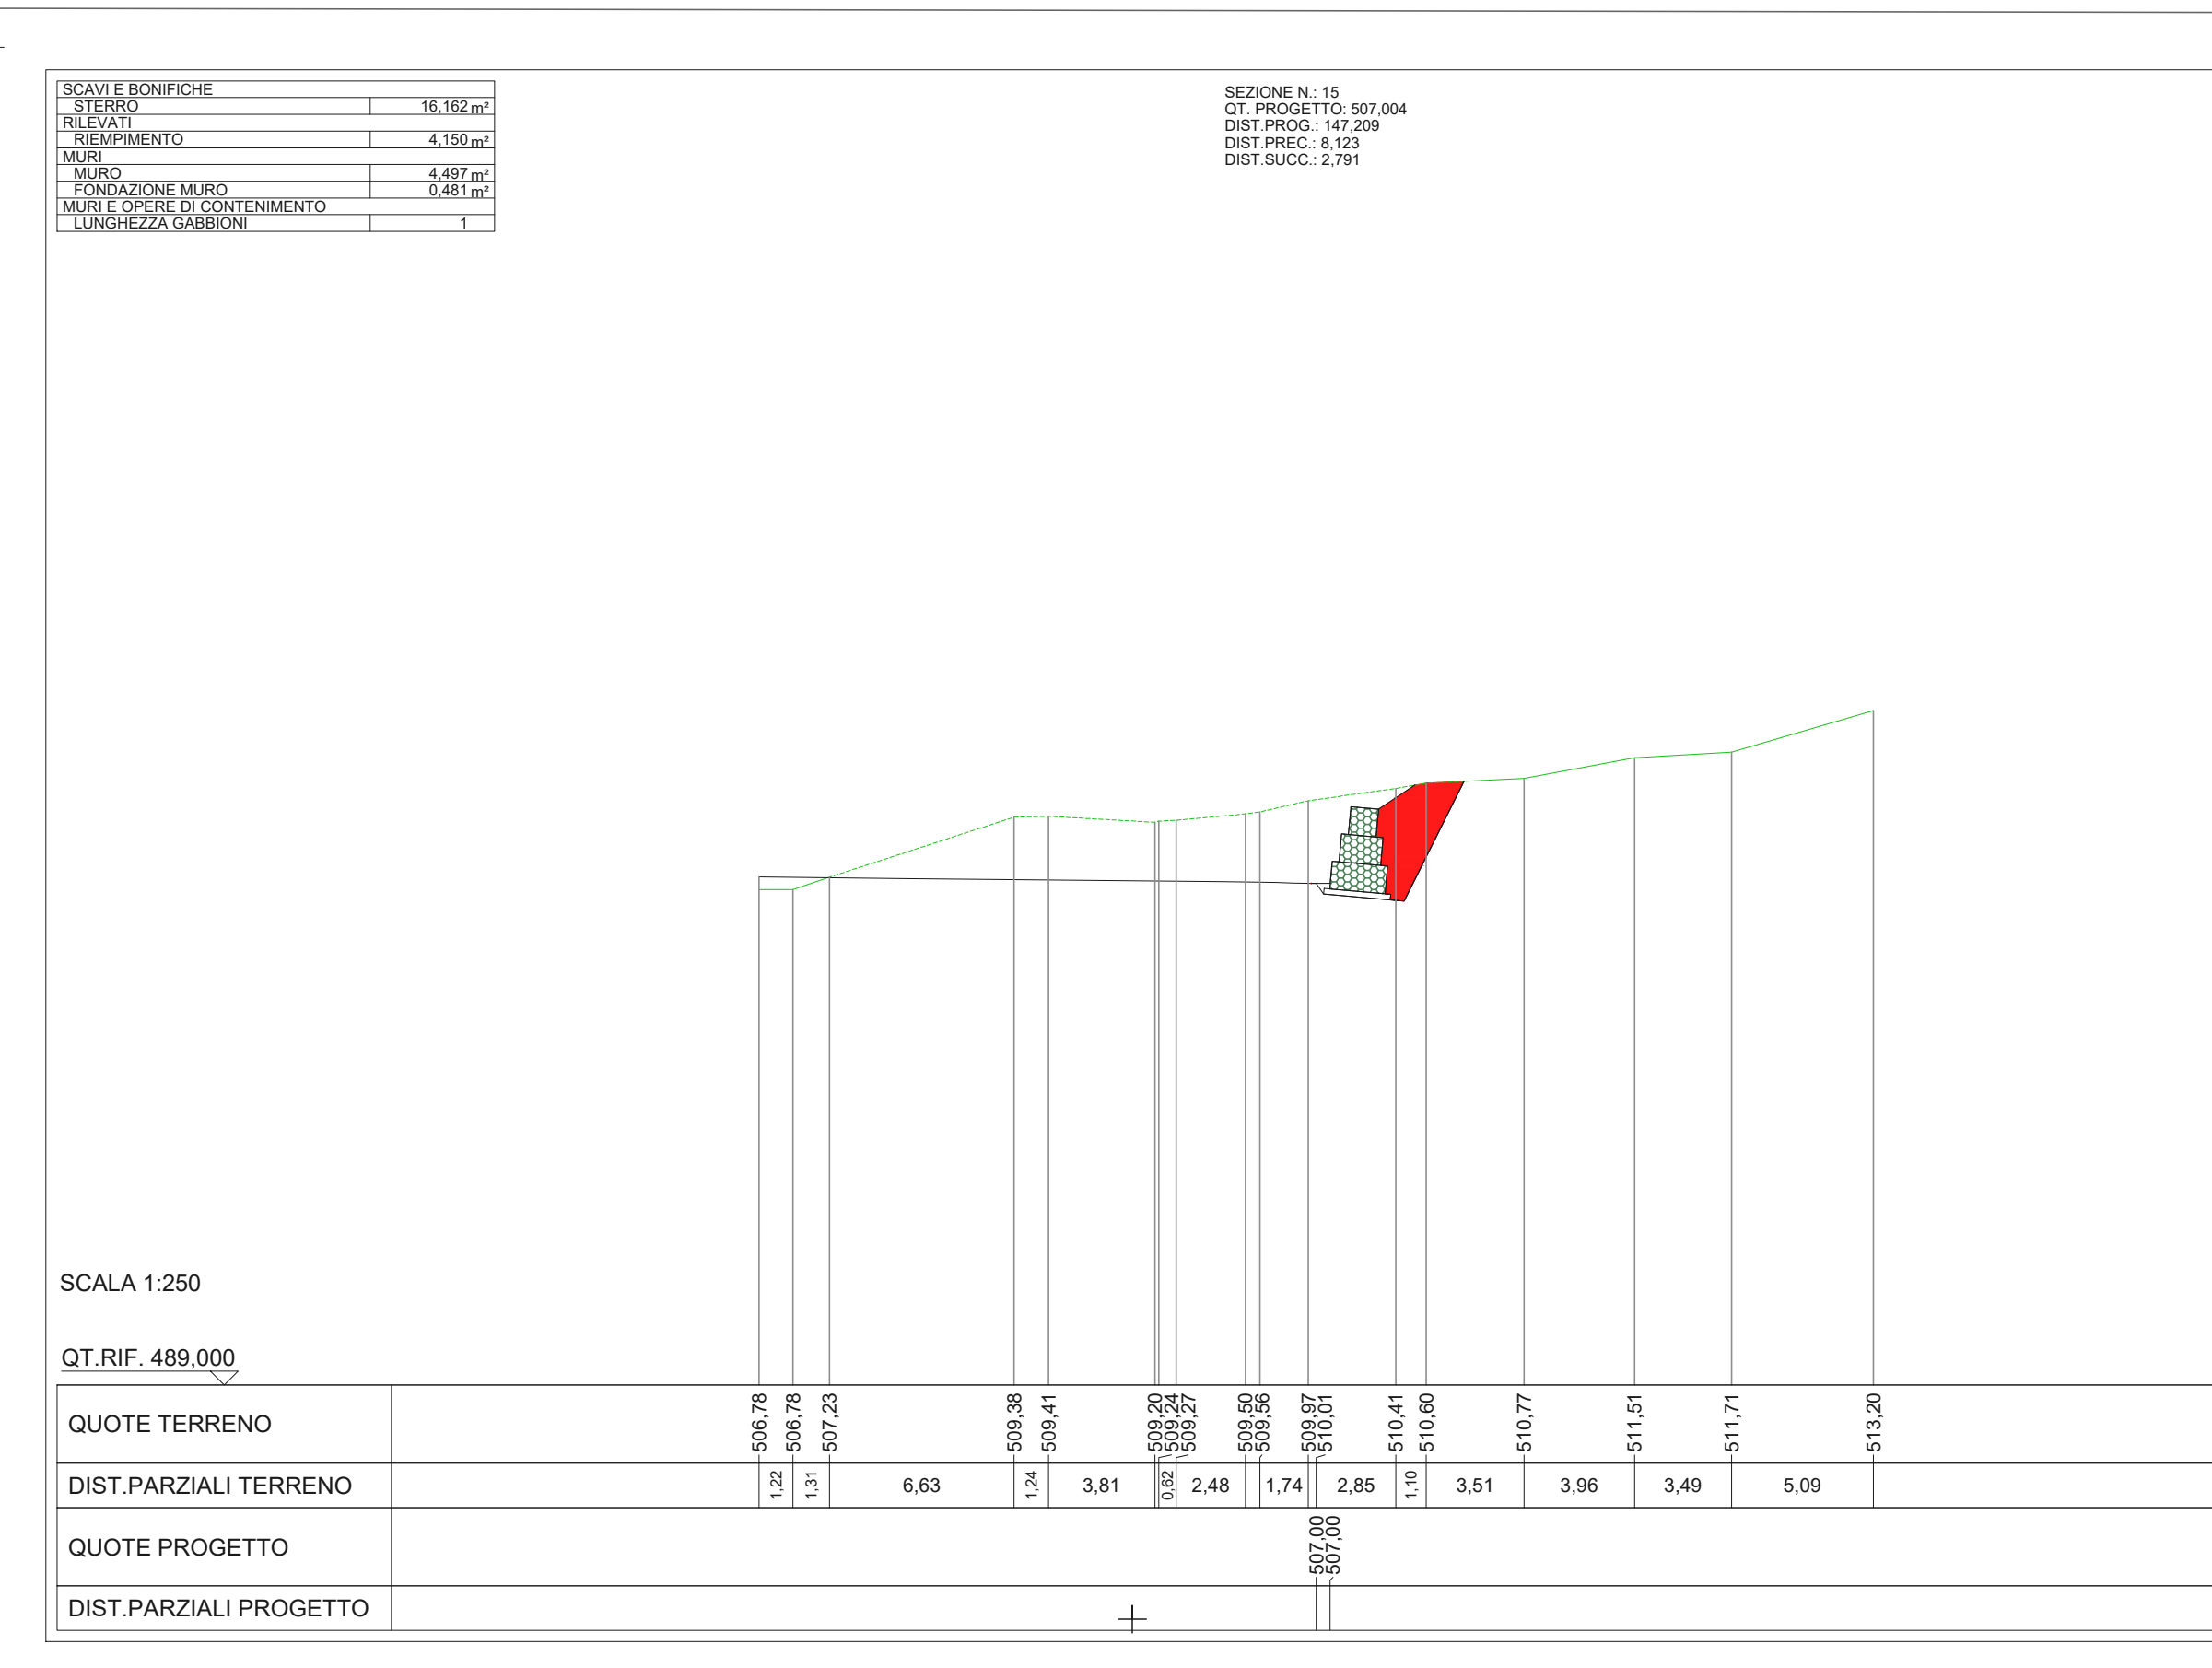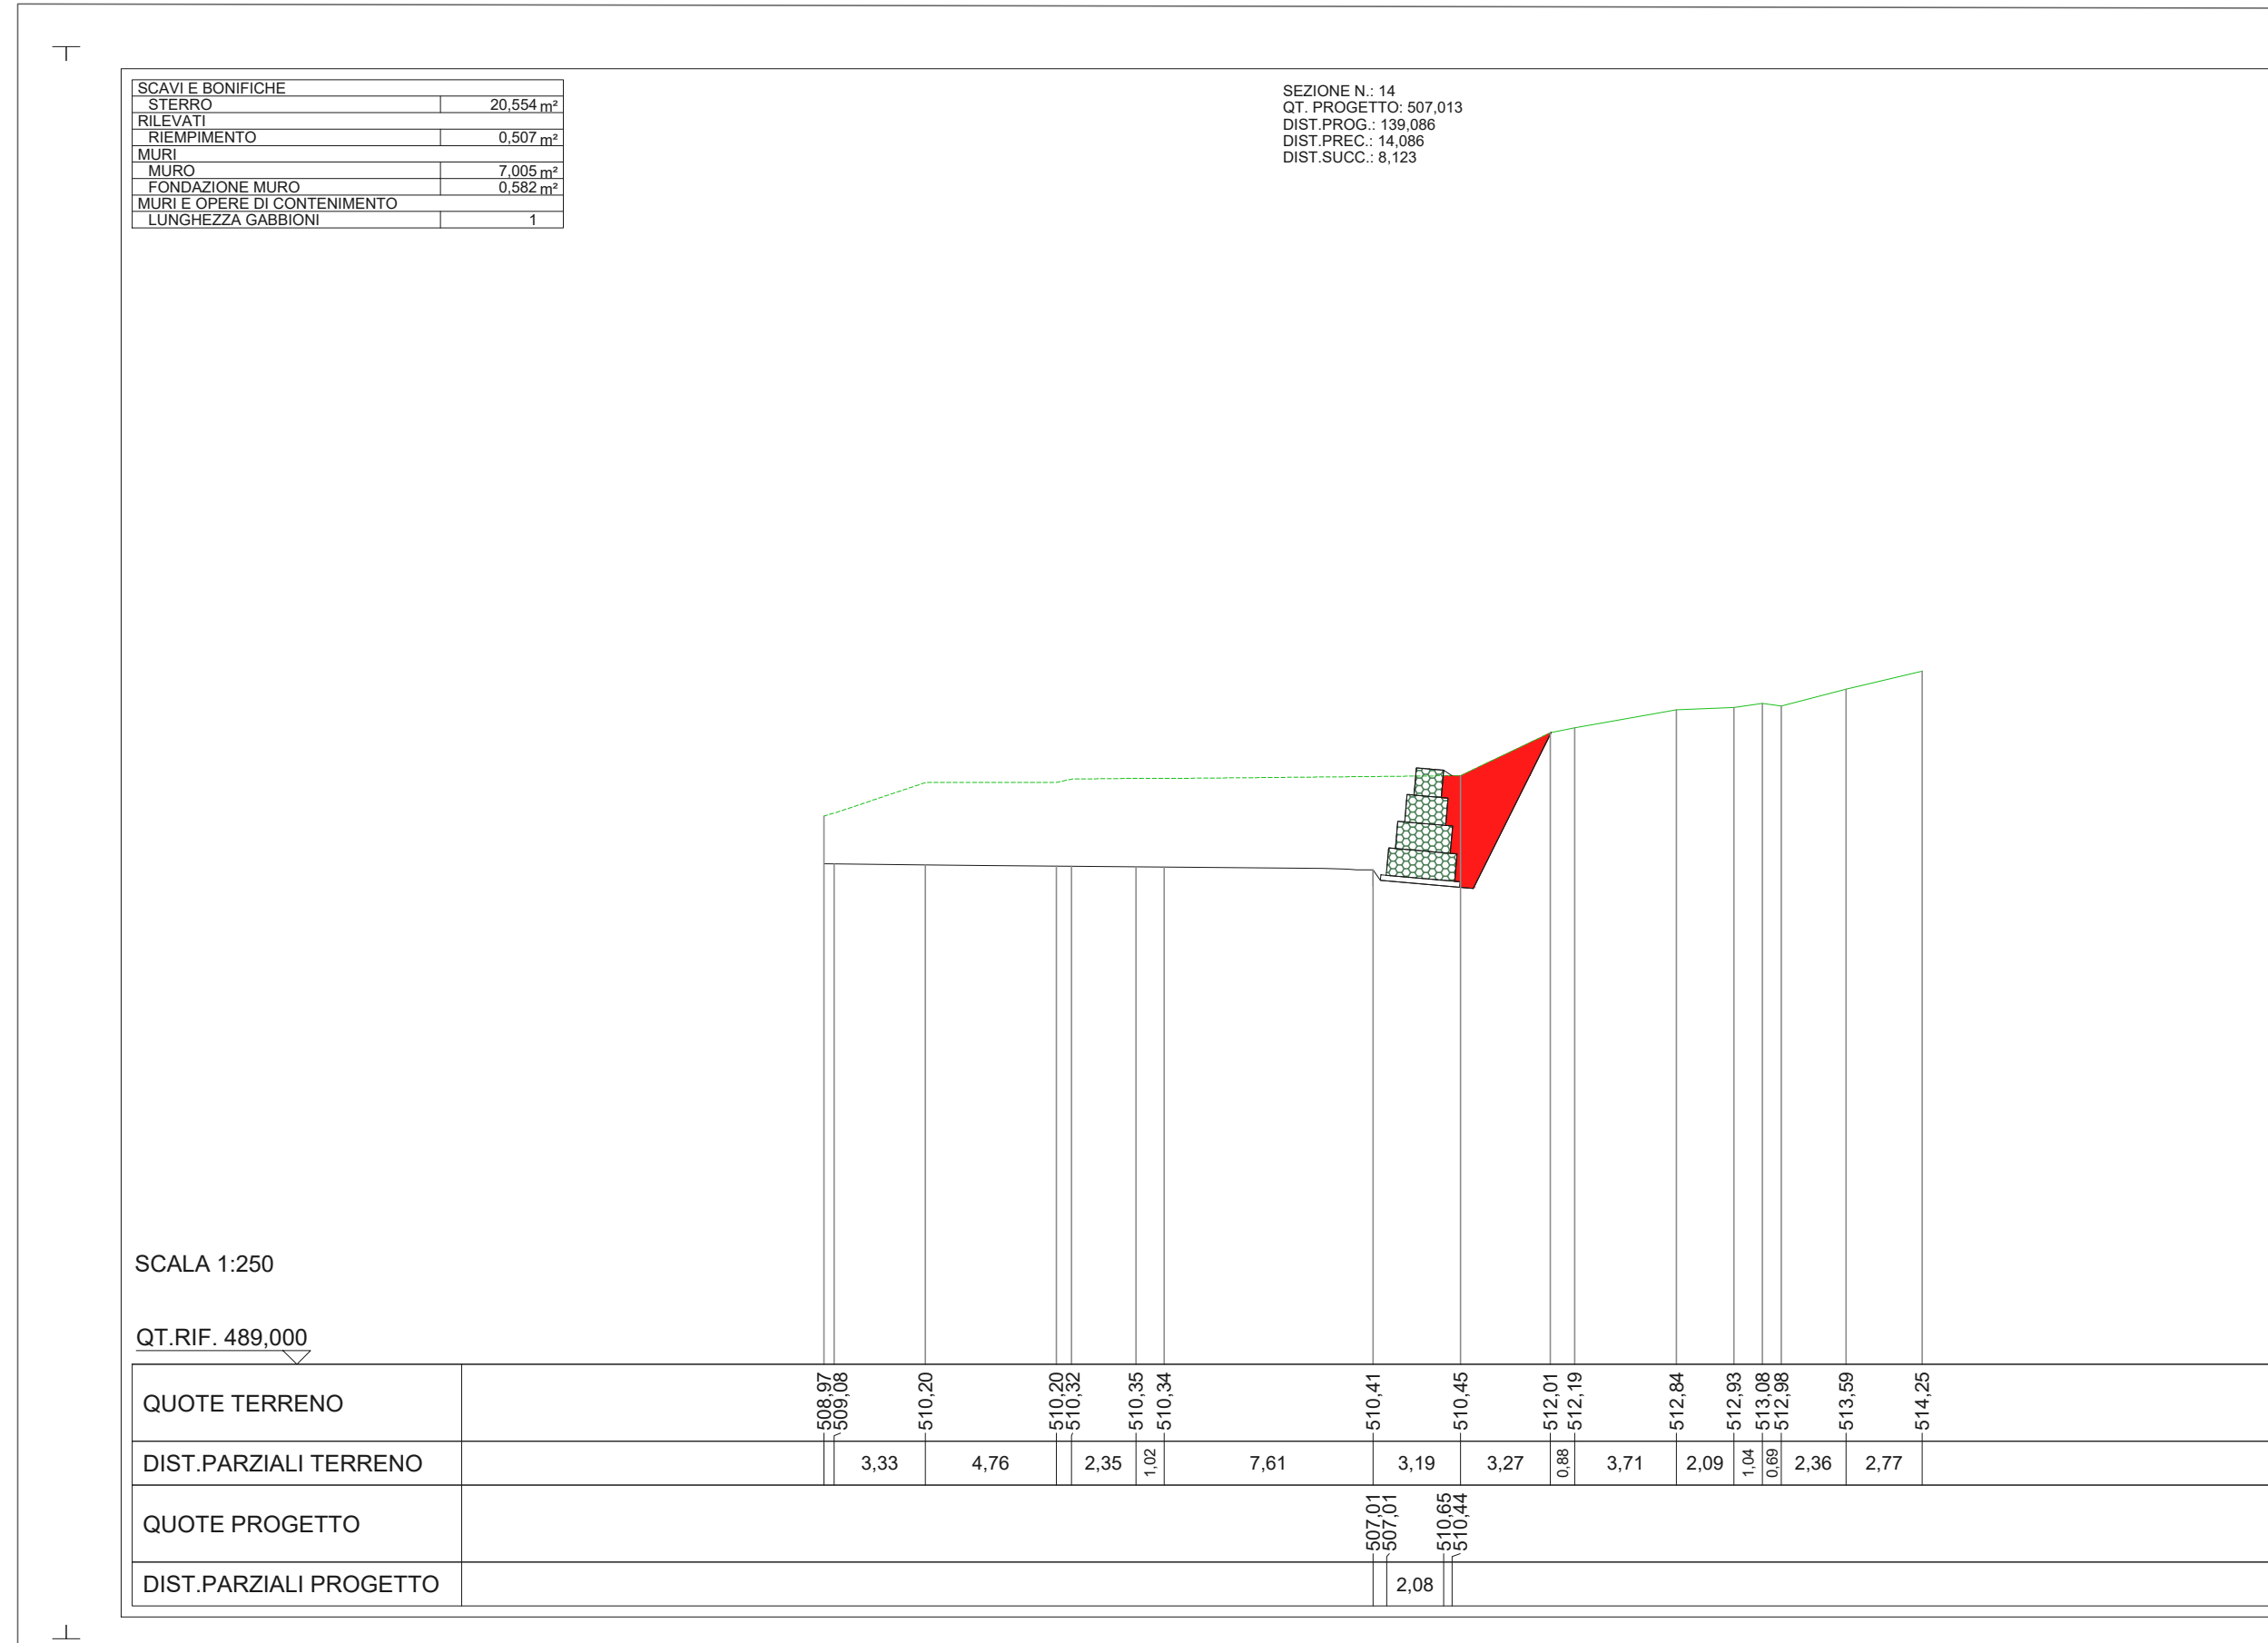

REGIONE SICILIA  
Provincia di Palermo  
COMUNI DI PARTINICO- MONREALE

PROGETTO  
POTENZIAMENTO PARCO EOLICO PARTINICO-MONREALE



PROGETTO ESECUTIVO

COMMITTENTE

ERG Wind Energy

PROGETTISTA

**HE** Hydro Engineering s.s.  
di Damiano e Mariano Galbo  
via Rossotti, 39  
91011 Alcamo (TP) Italy

OGGETTO DELL'ELABORATO  
PROGETTO OPERE ACCESSORIE - PIAZZOLA R-PAR04  
GABBIONATE

REV.	DATA	ATTIVITA'	REDATTO	VERIFICATO	APPROVATO
0	Febbraio 2022	PRIMA EMISSIONE	VB	VF	MG

CODICE PROGETTISTA				CODICE COMMITTENTE					
IMP.	DISC.	TIPO DOC.	PROGR.	REV.	IMP.	DISC.	TIPO DOC.	PROGR.	REV.
					PAR	EXE	TAV	0096	00

NOME FILE: PAR-EXE-TAV-0096\_00\_opere accessorie Gabbionate R-PAR04.dwg  
ERG Wind Energy S.r.l. si riserva tutti i diritti su questo documento che non può essere riprodotto neppure parzialmente senza la sua autorizzazione scritta.