



STRADA ACCESSO OVEST: PLANIMETRIA DELLE TERRE RINFORZATE
SCALA 1:500

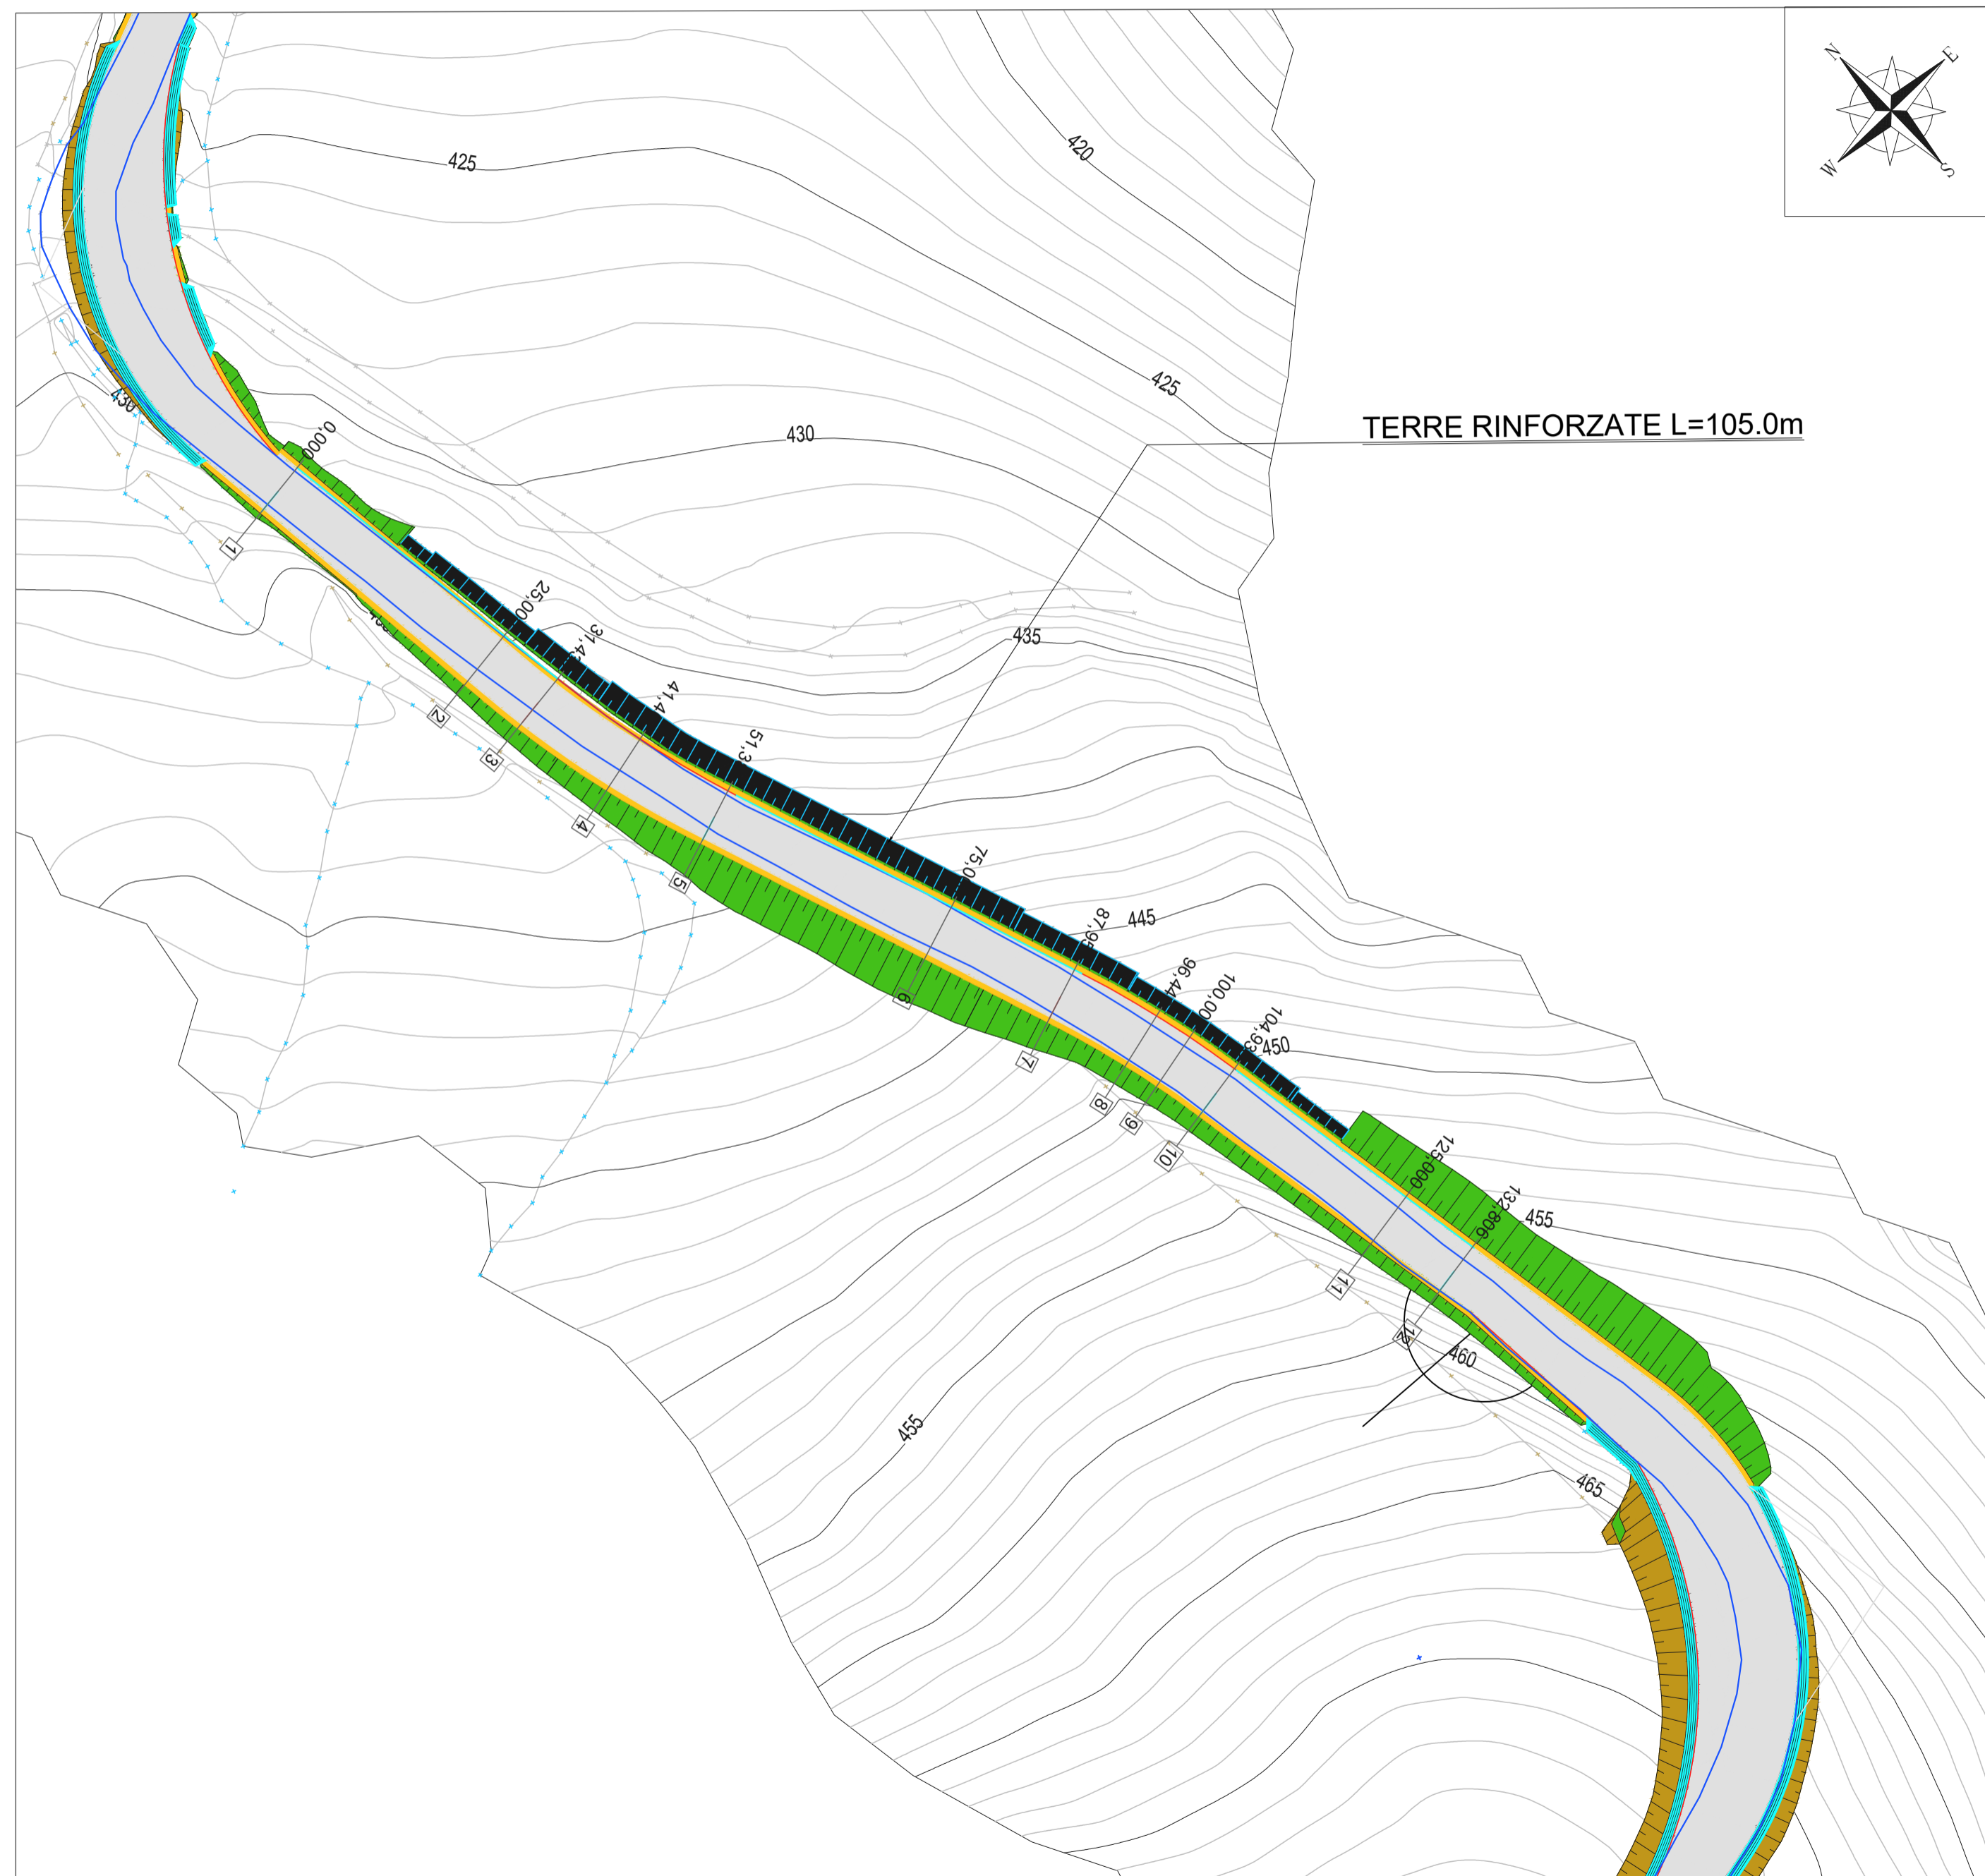

PIAZZOLA R-MR04: PROFILO LONGITUDINALE CON PROSPETTO DELLE TERRE RINFORZATE
SCALA 1:200

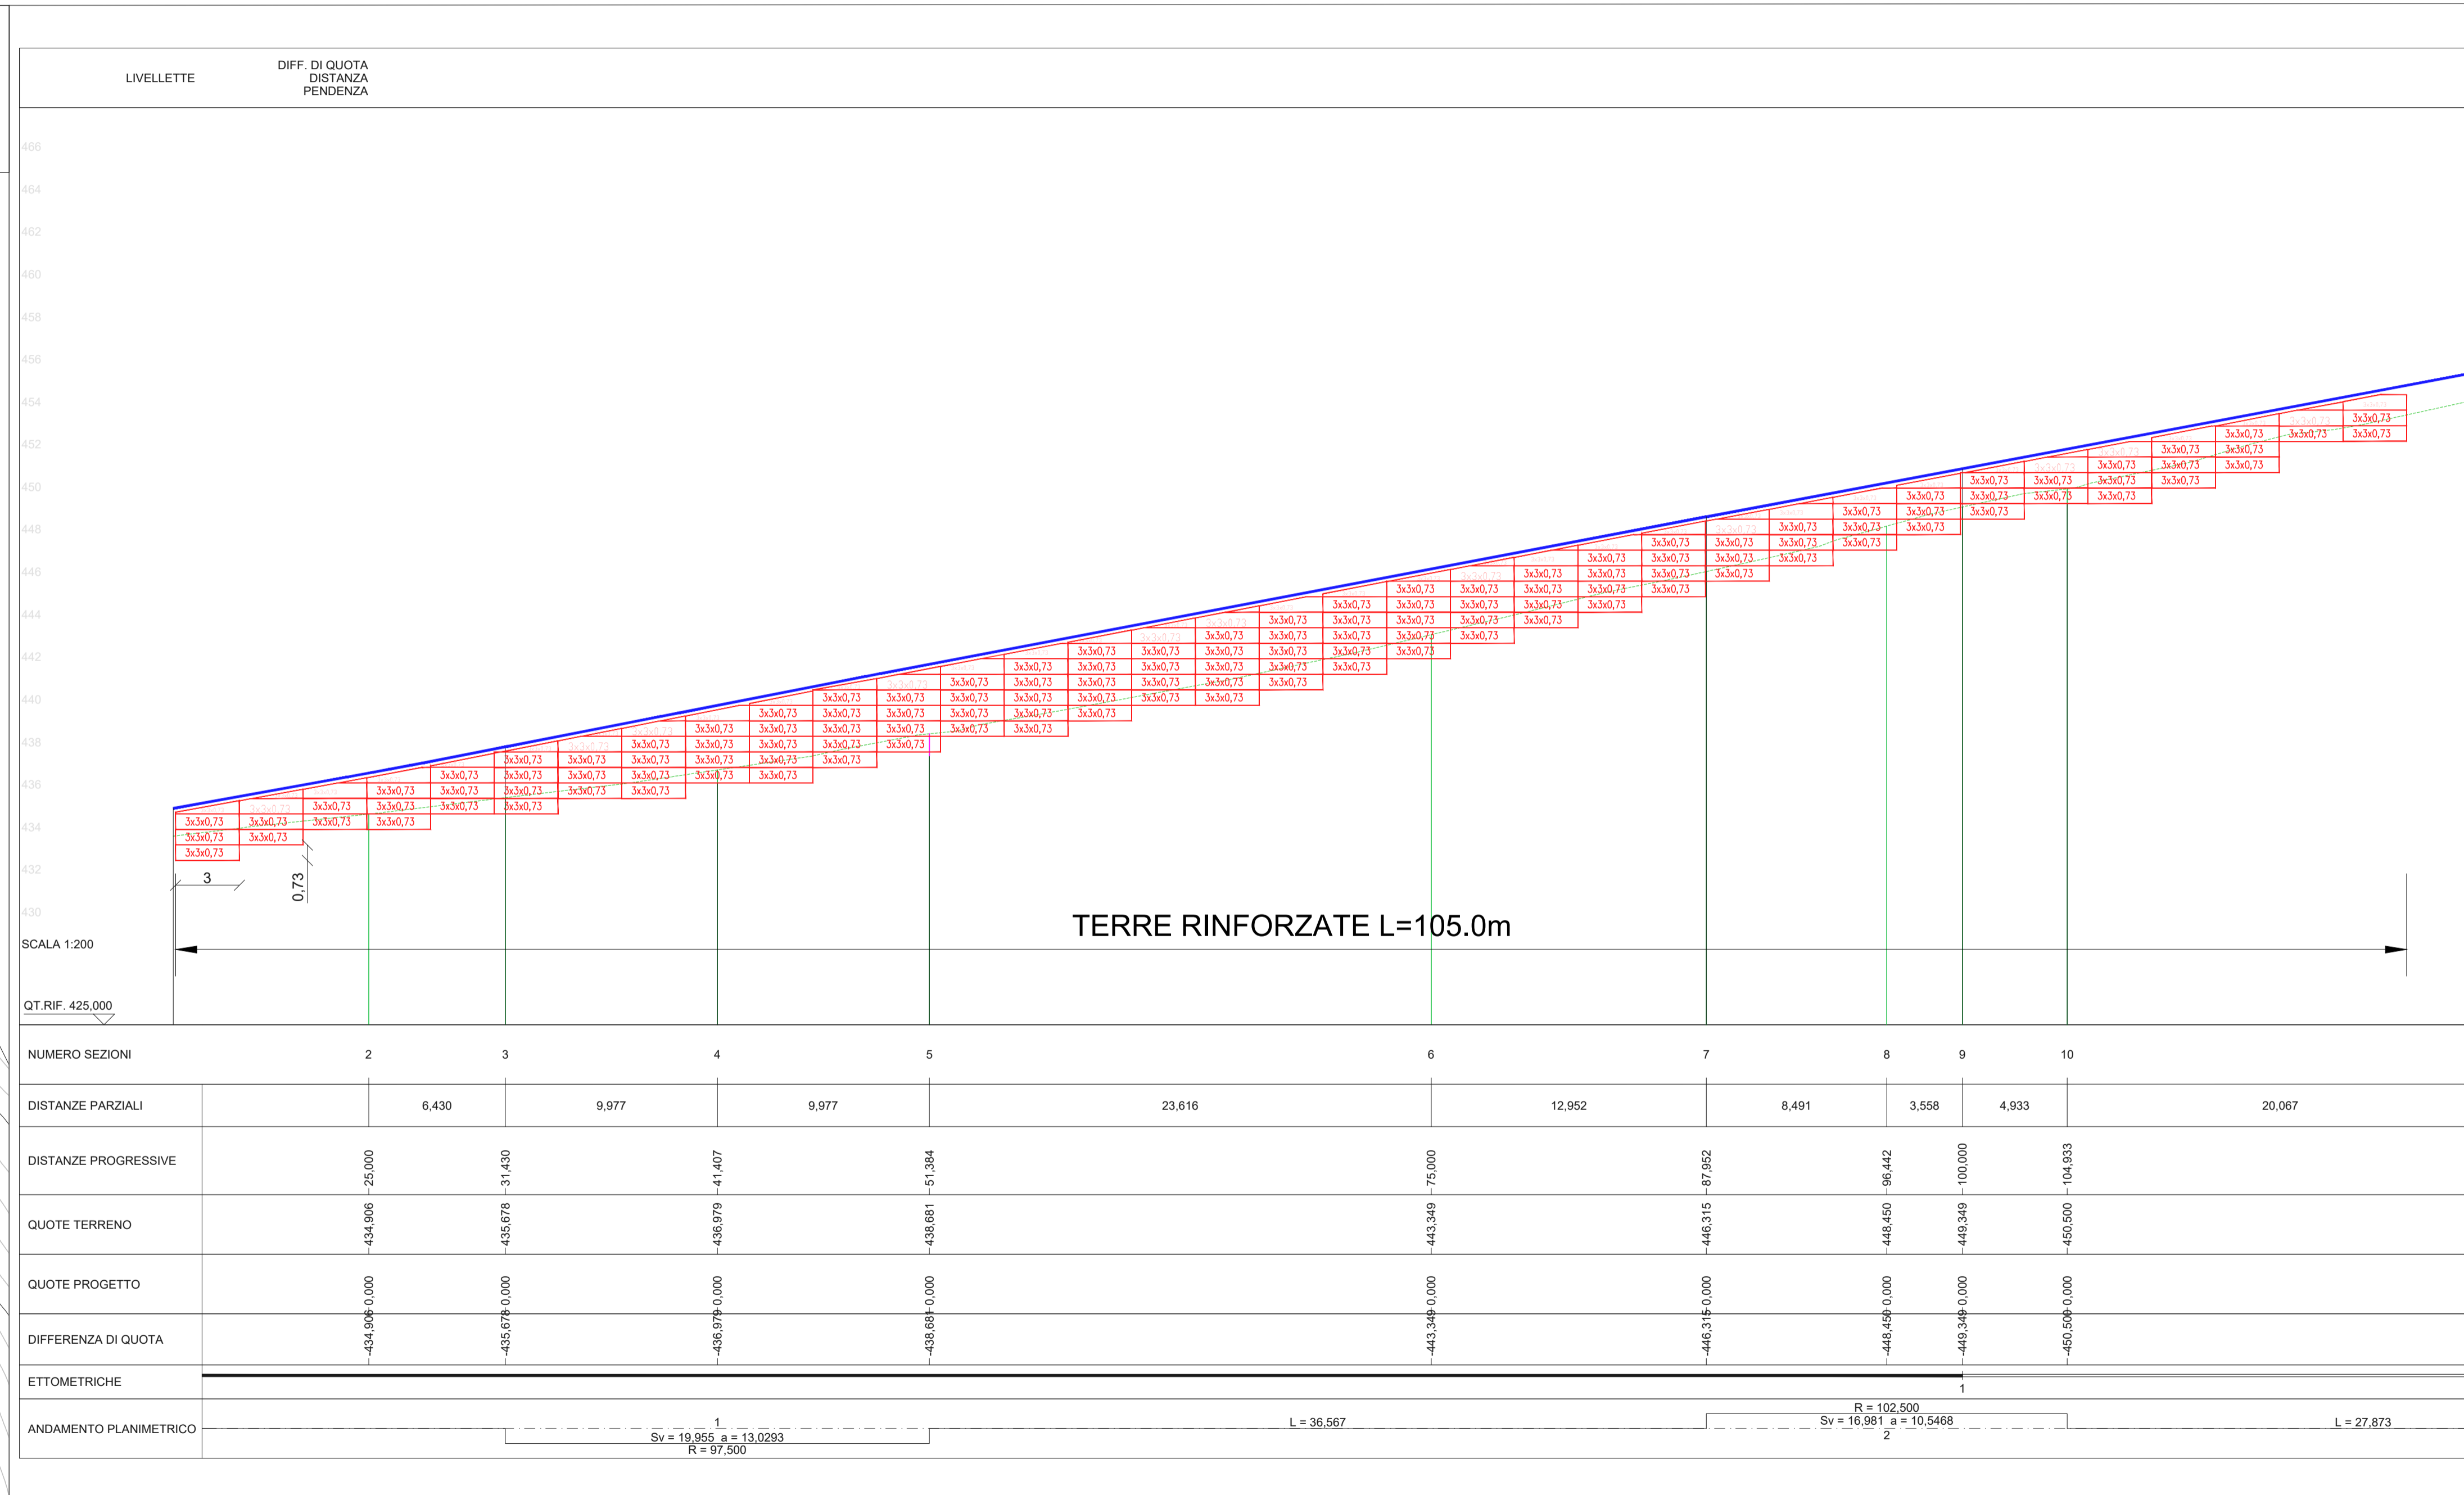

REGIONE SICILIA
Provincia di Palermo
COMUNI DI PARTINICO- MONREALE

PROGETTO
POTENZIAMENTO PARCO EOLICO PARTINICO-MONREALE



PROGETTO ESECUTIVO

COMMITENTE

ERG Wind Energy



PROGETTISTA

Hydro Engineering s.s.
di Damiano e Mariano Galbo
via Rossati, 39
91011 Alcamo (TP) Italy

Mano



OGGETTO DELL'ELABORATO










PROGETTO OPERE ACCESSORIE - STRADA DI ACCESSO OVEST
TERRE RINFORZATE

REV.	DATA	ATTIVITA'	REDATTO	VERIFICATO	APROVATO
0	Febbraio 2022	PRIMA EMISSIONE	VB	VF	MG

CODICE PROGETTISTA	DATA	SCALA	FORMATO	FOGLIO	CODICE COMMITENTE				
	Febbraio 2022	VARIE	A3x4	1 di 2	IMP	DISC	TPO DOC	PROGR	REV
					PAR	EXE	TAV	0098	00

NOME FILE: PAR-EXE-TAV-0098_00_opere accessorie TR strada accesso ovest.dwg
ERG Wind Energy S.r.l. si riserva tutti i diritti su questo documento che non può essere riprodotto neppure parzialmente senza la sua autorizzazione scritta.

STRADA ACCESSO OVEST: SEZIONI DELLE TERRE RINFORZATE
SCALA 1:250

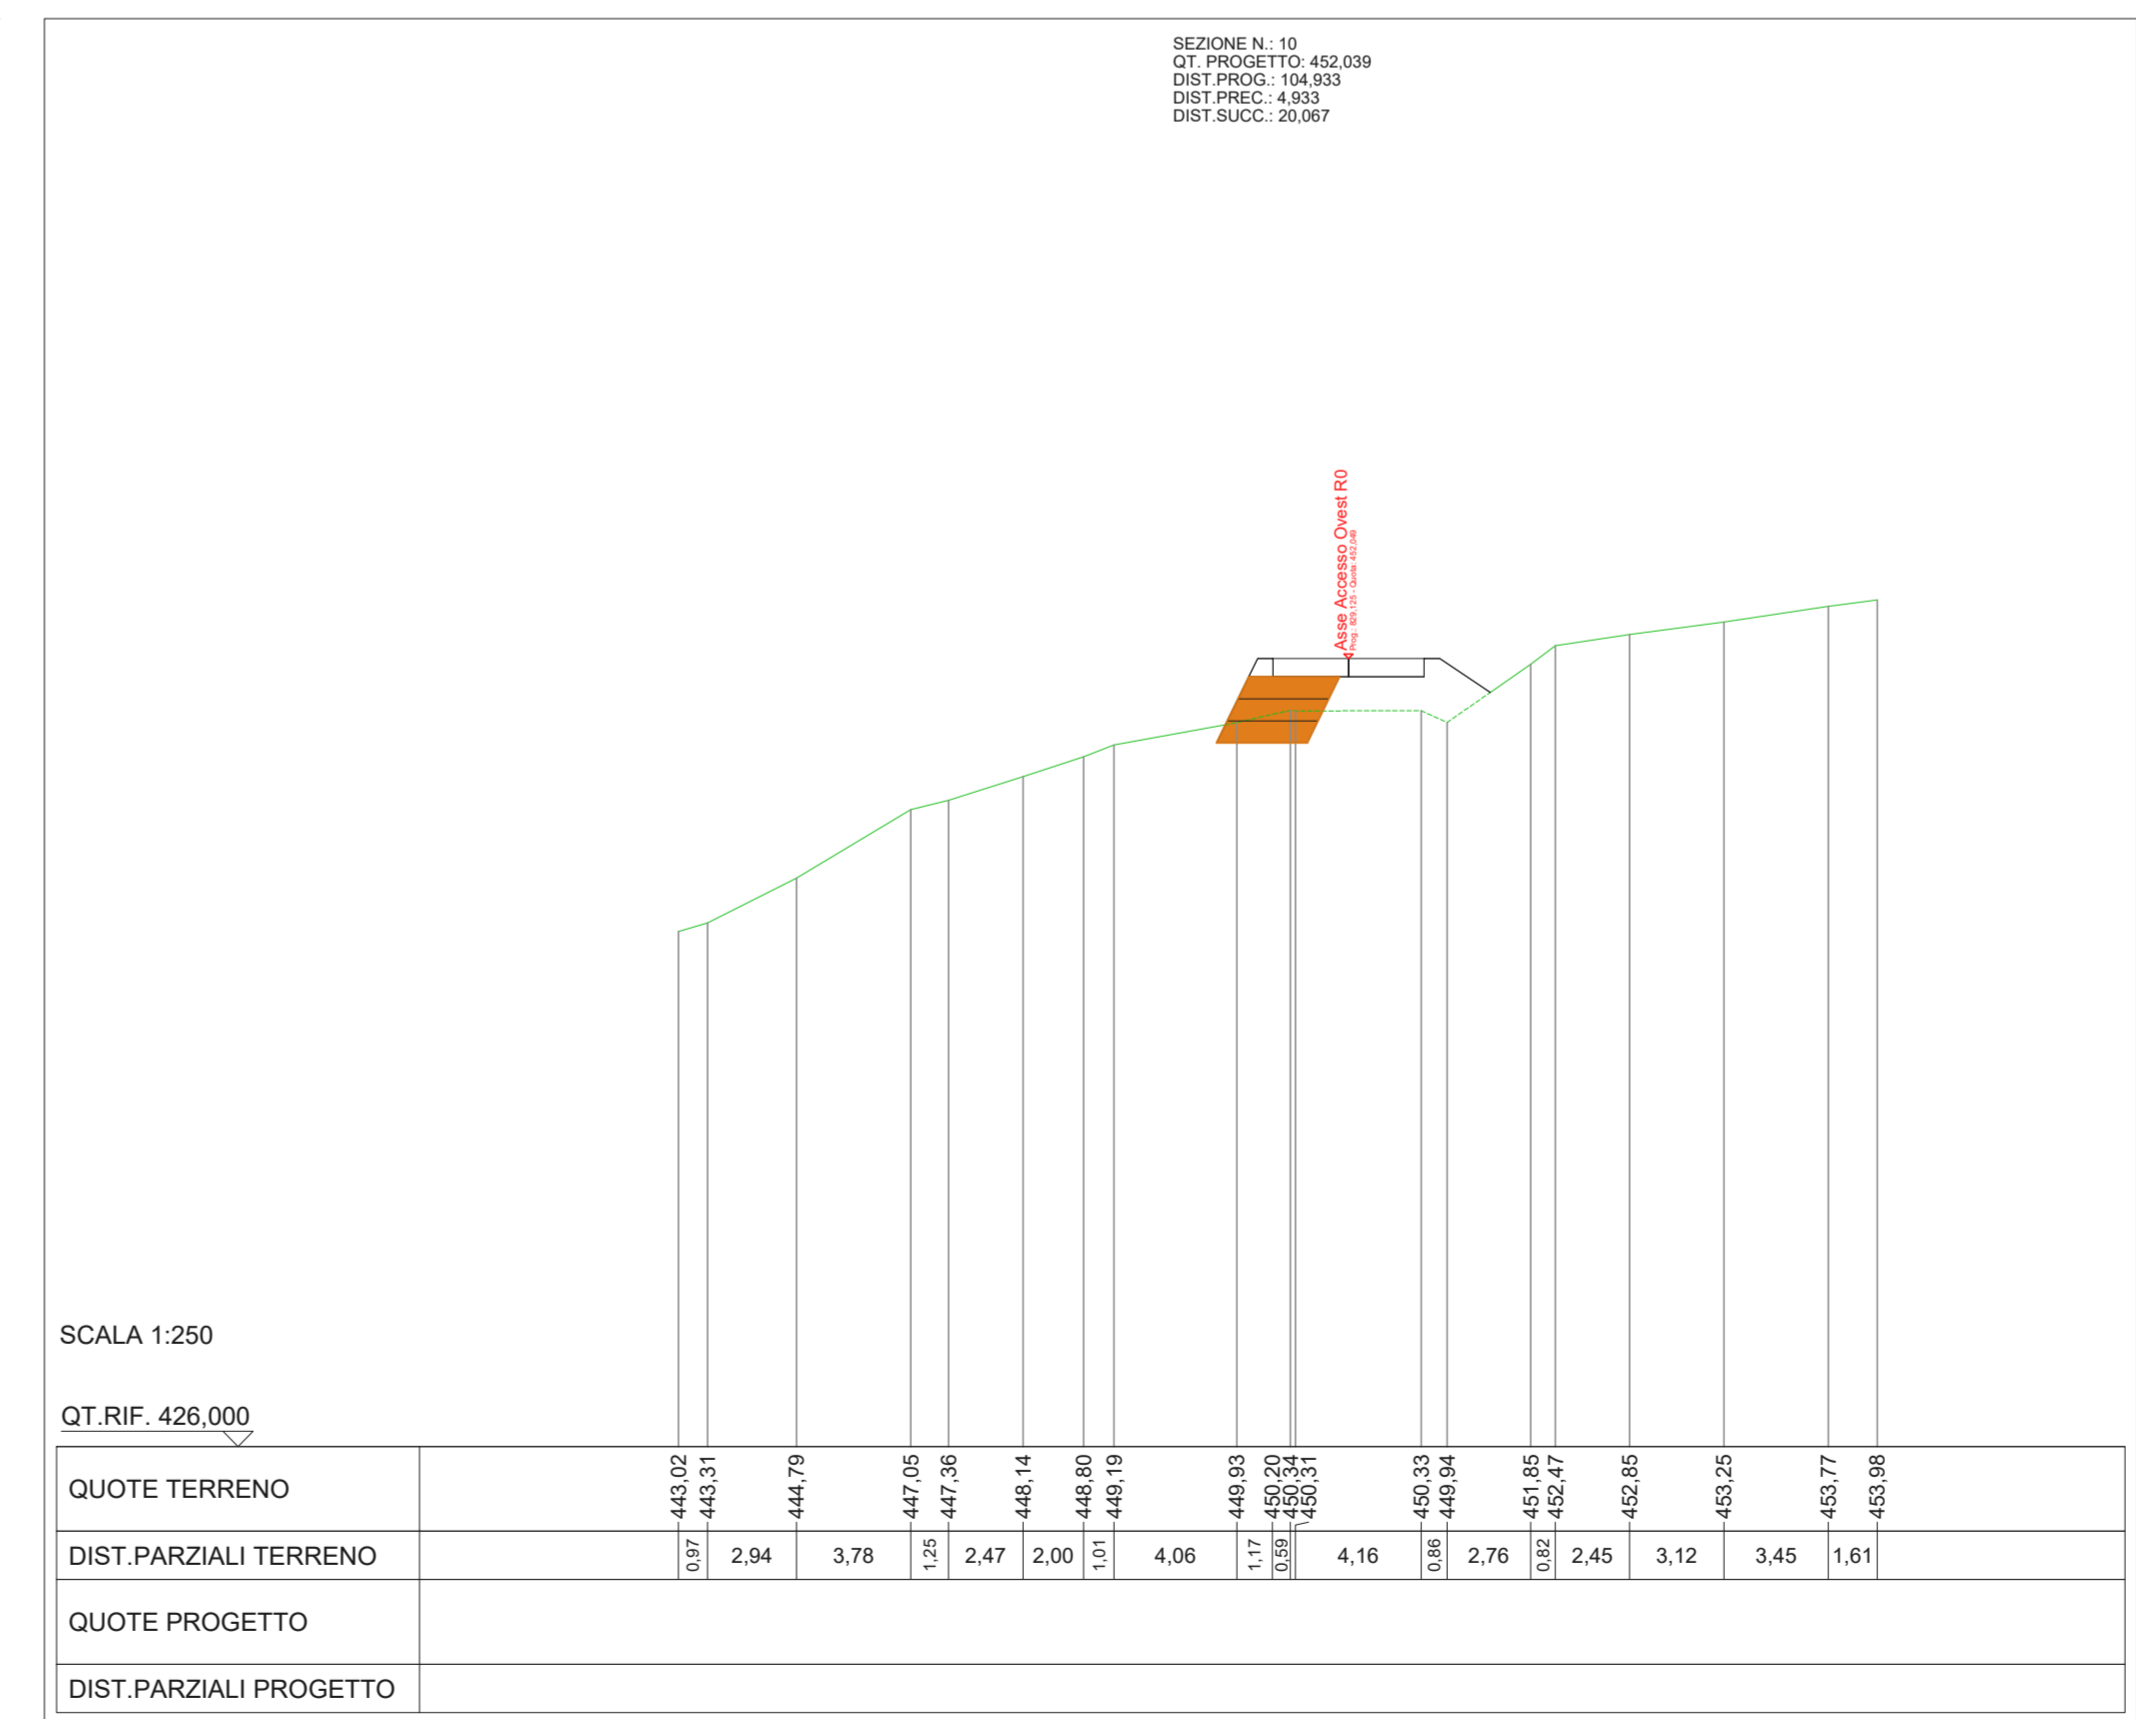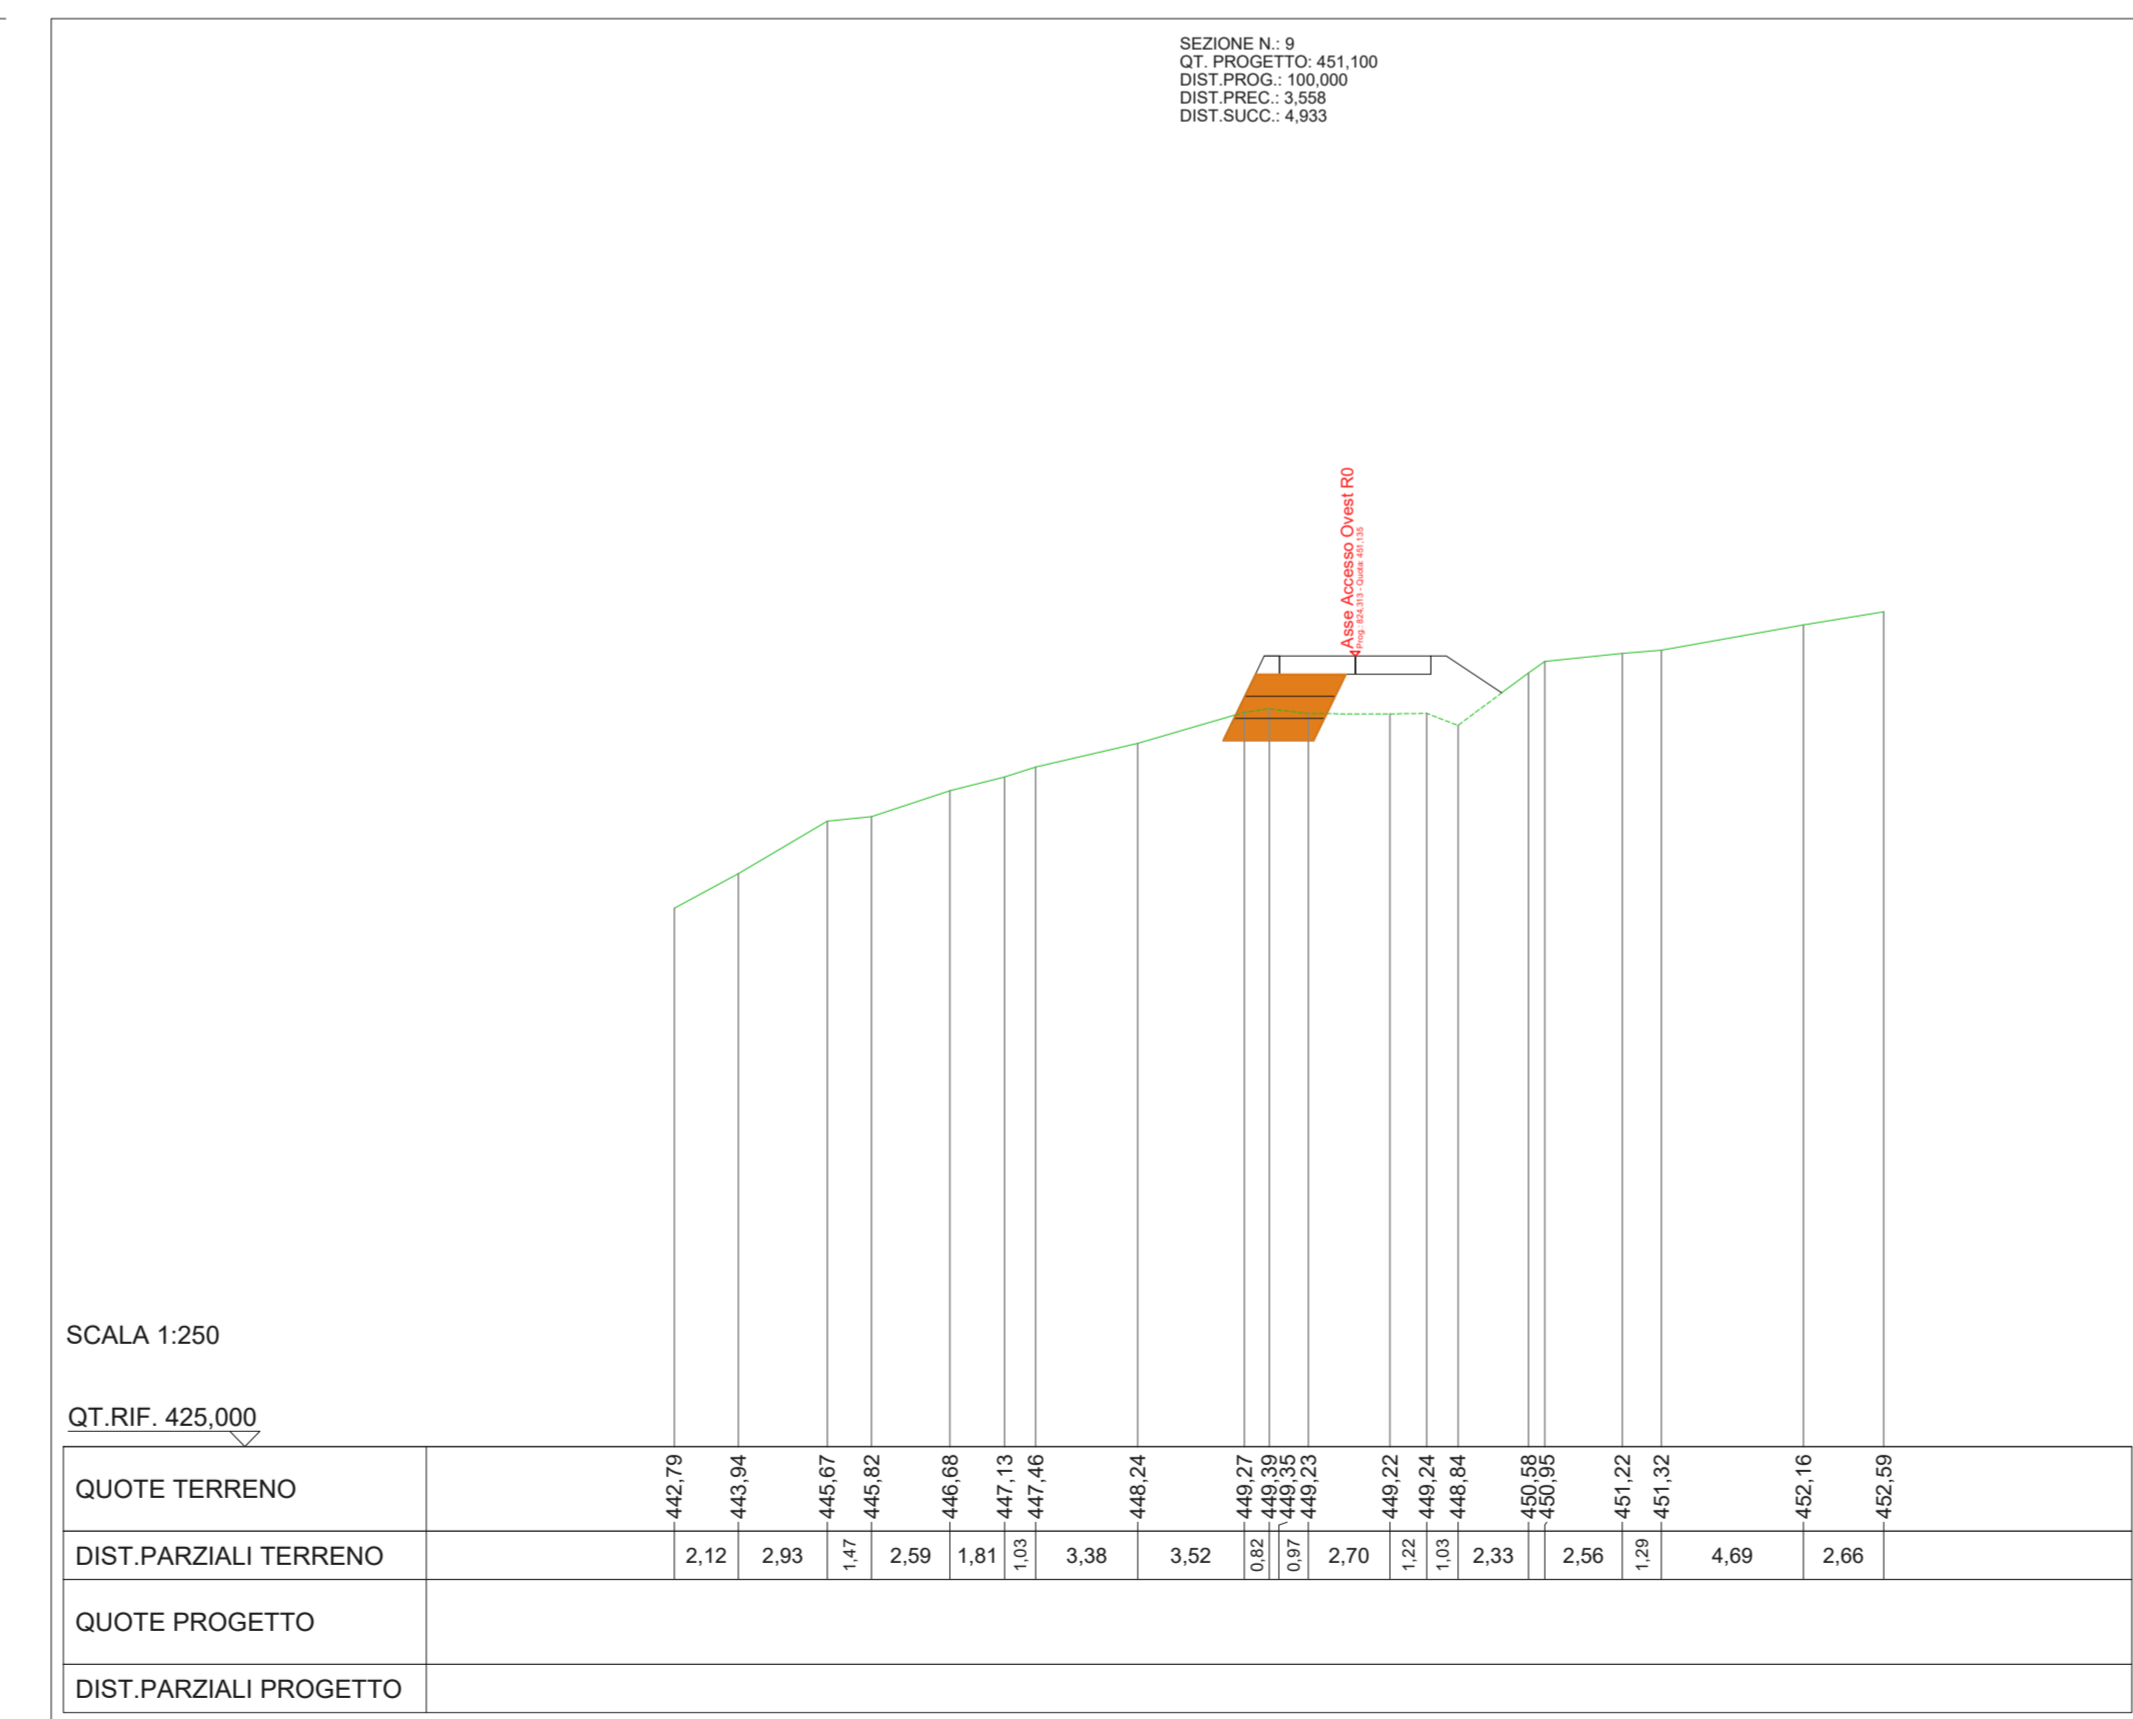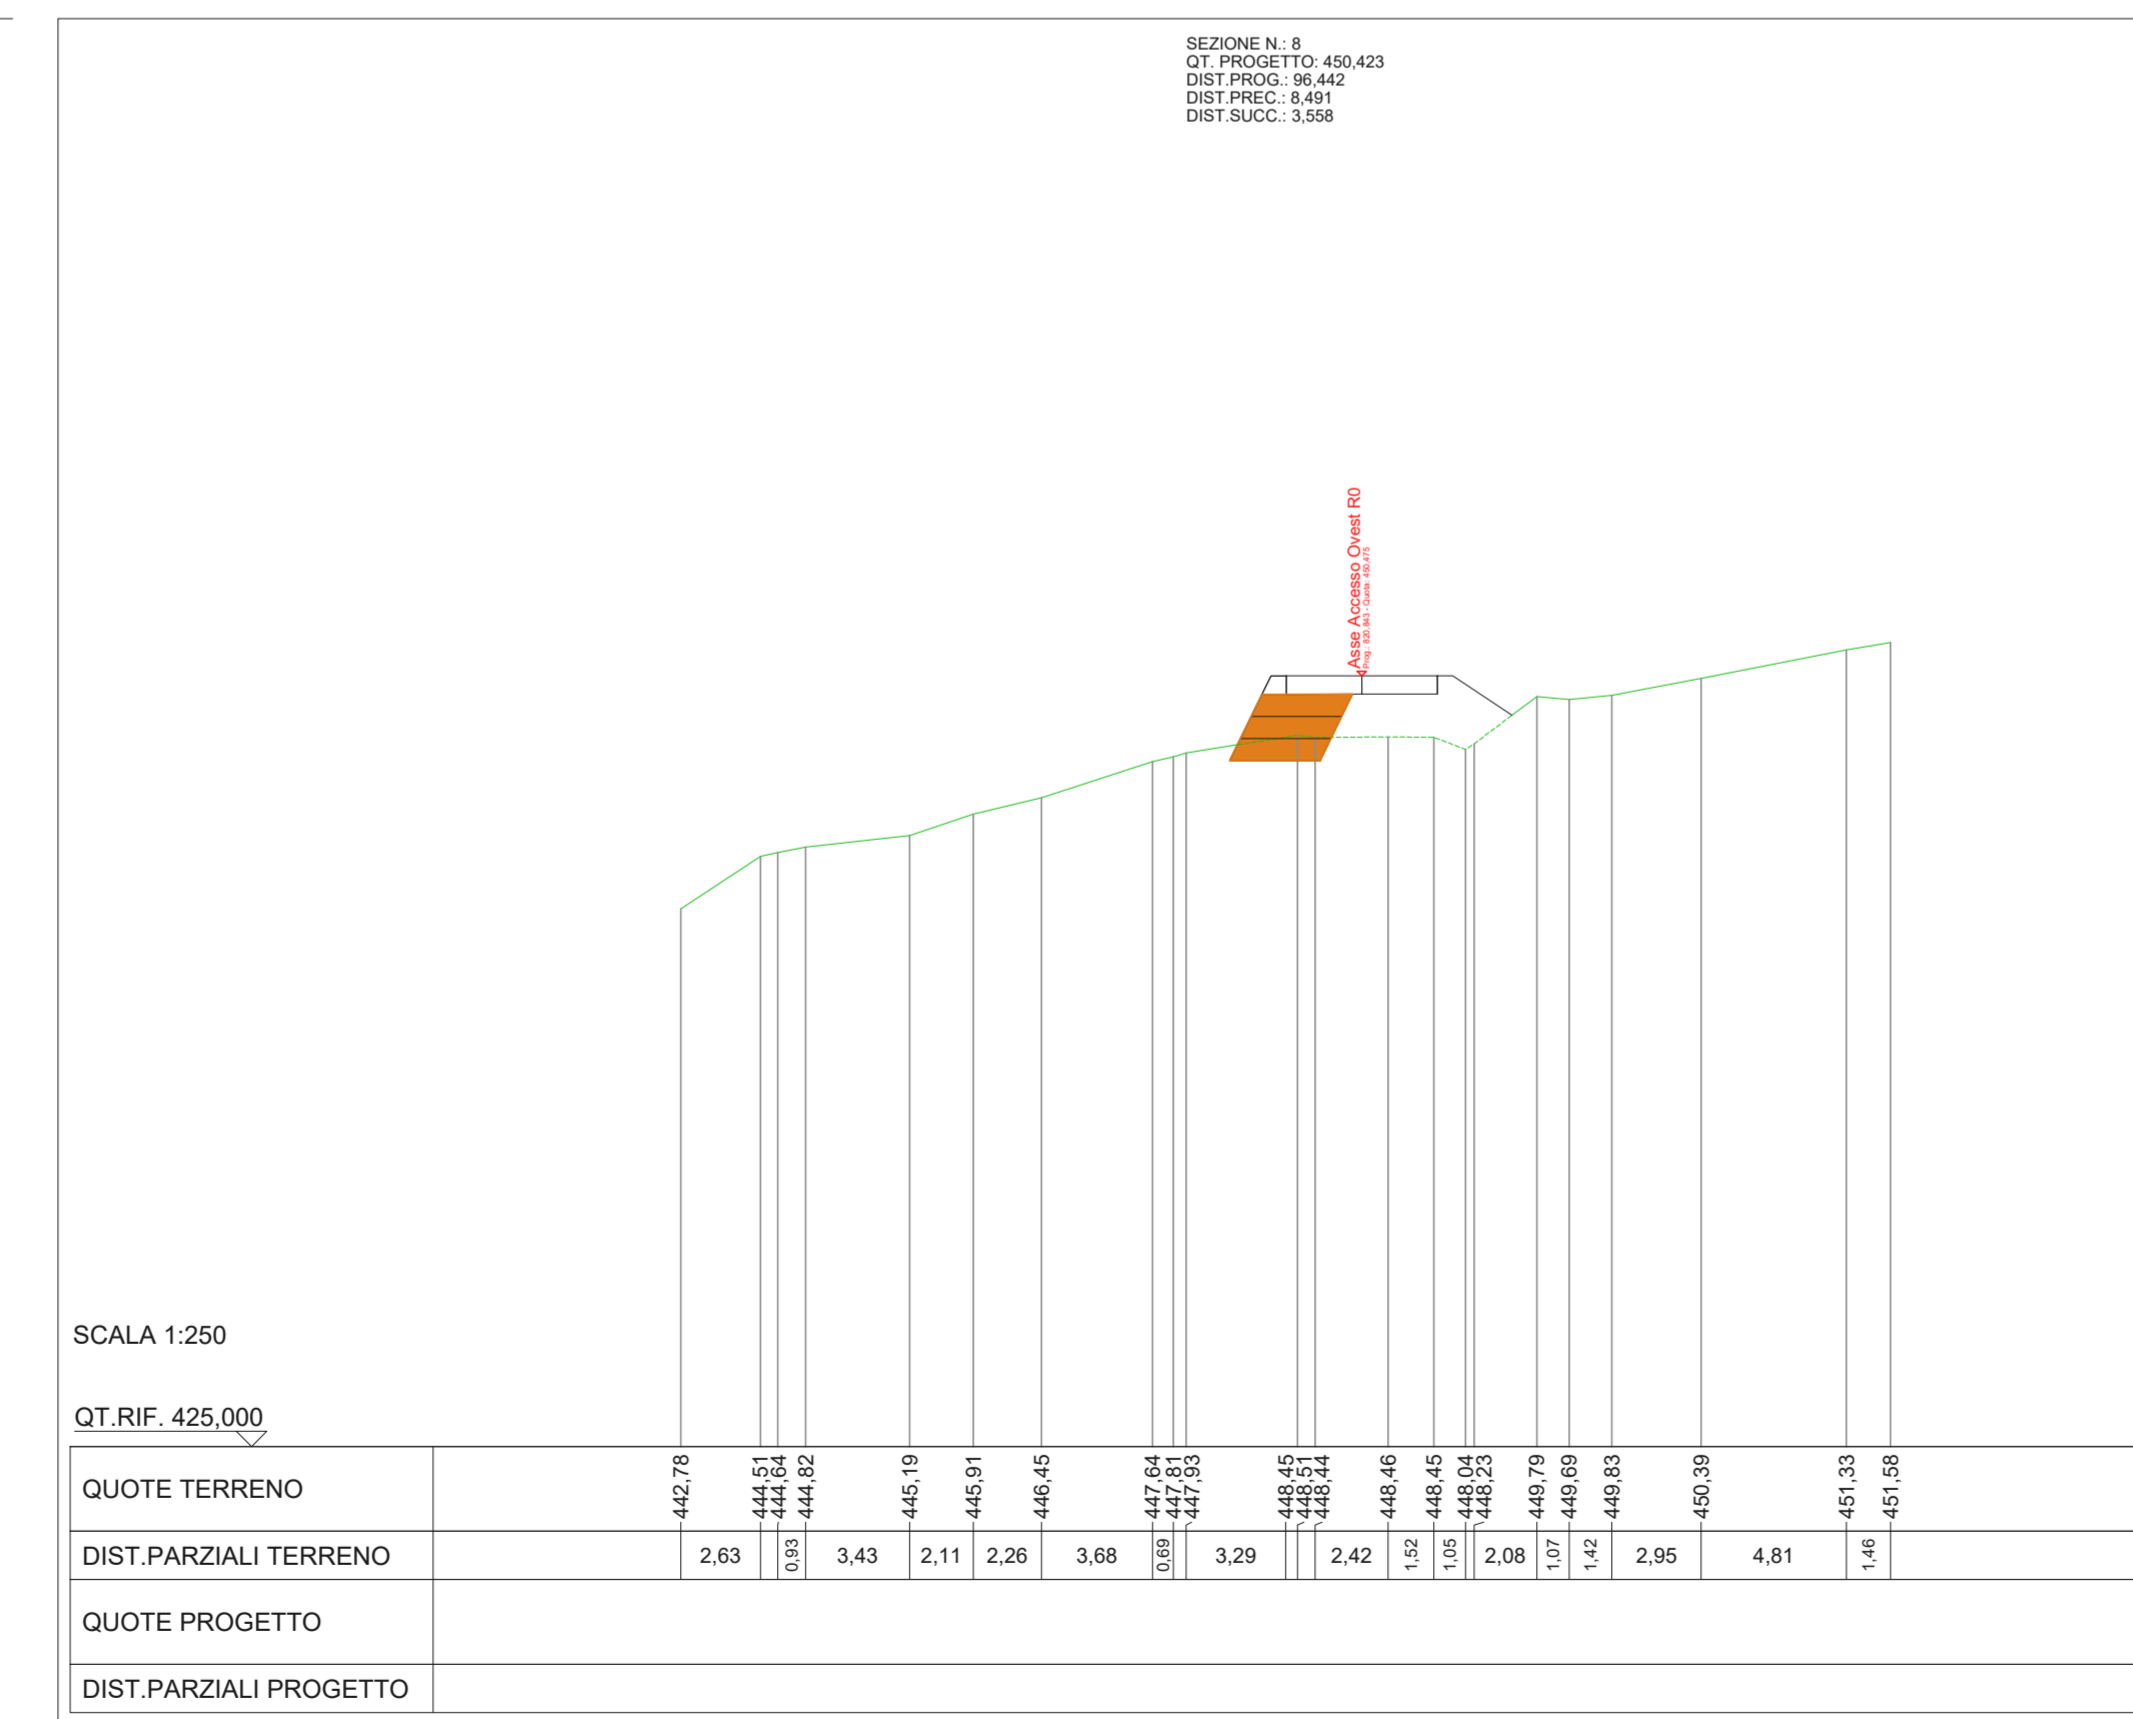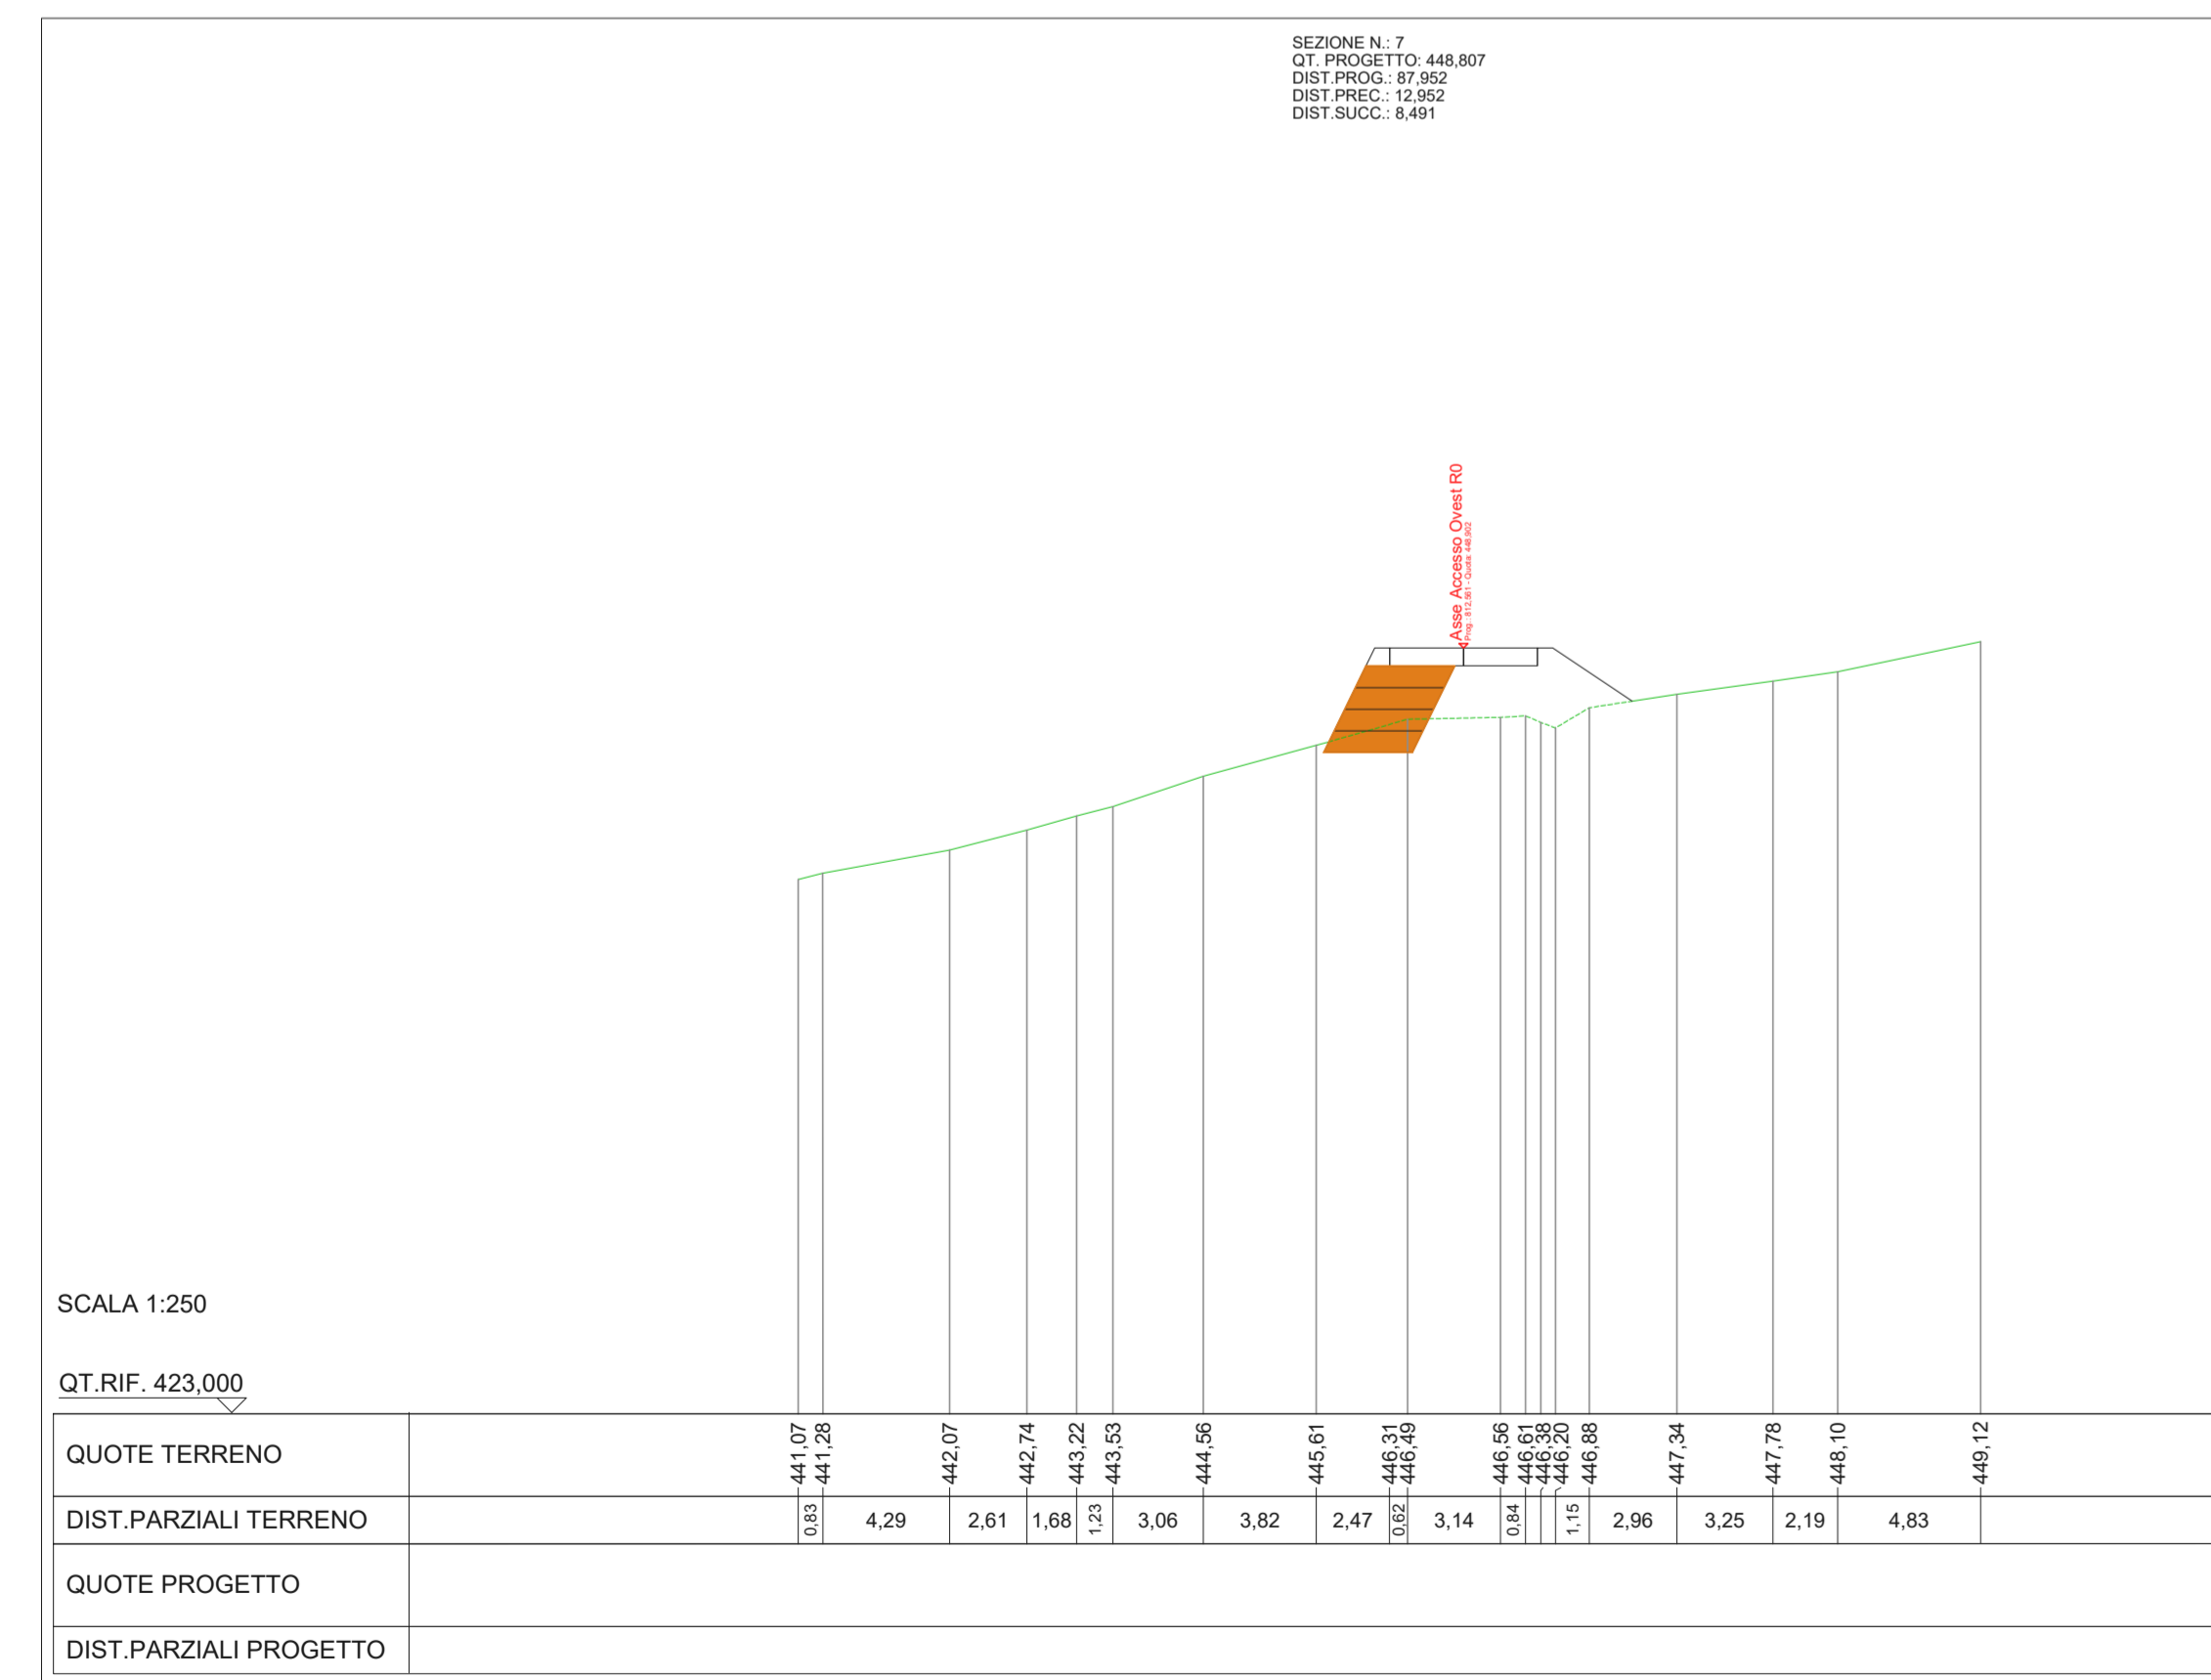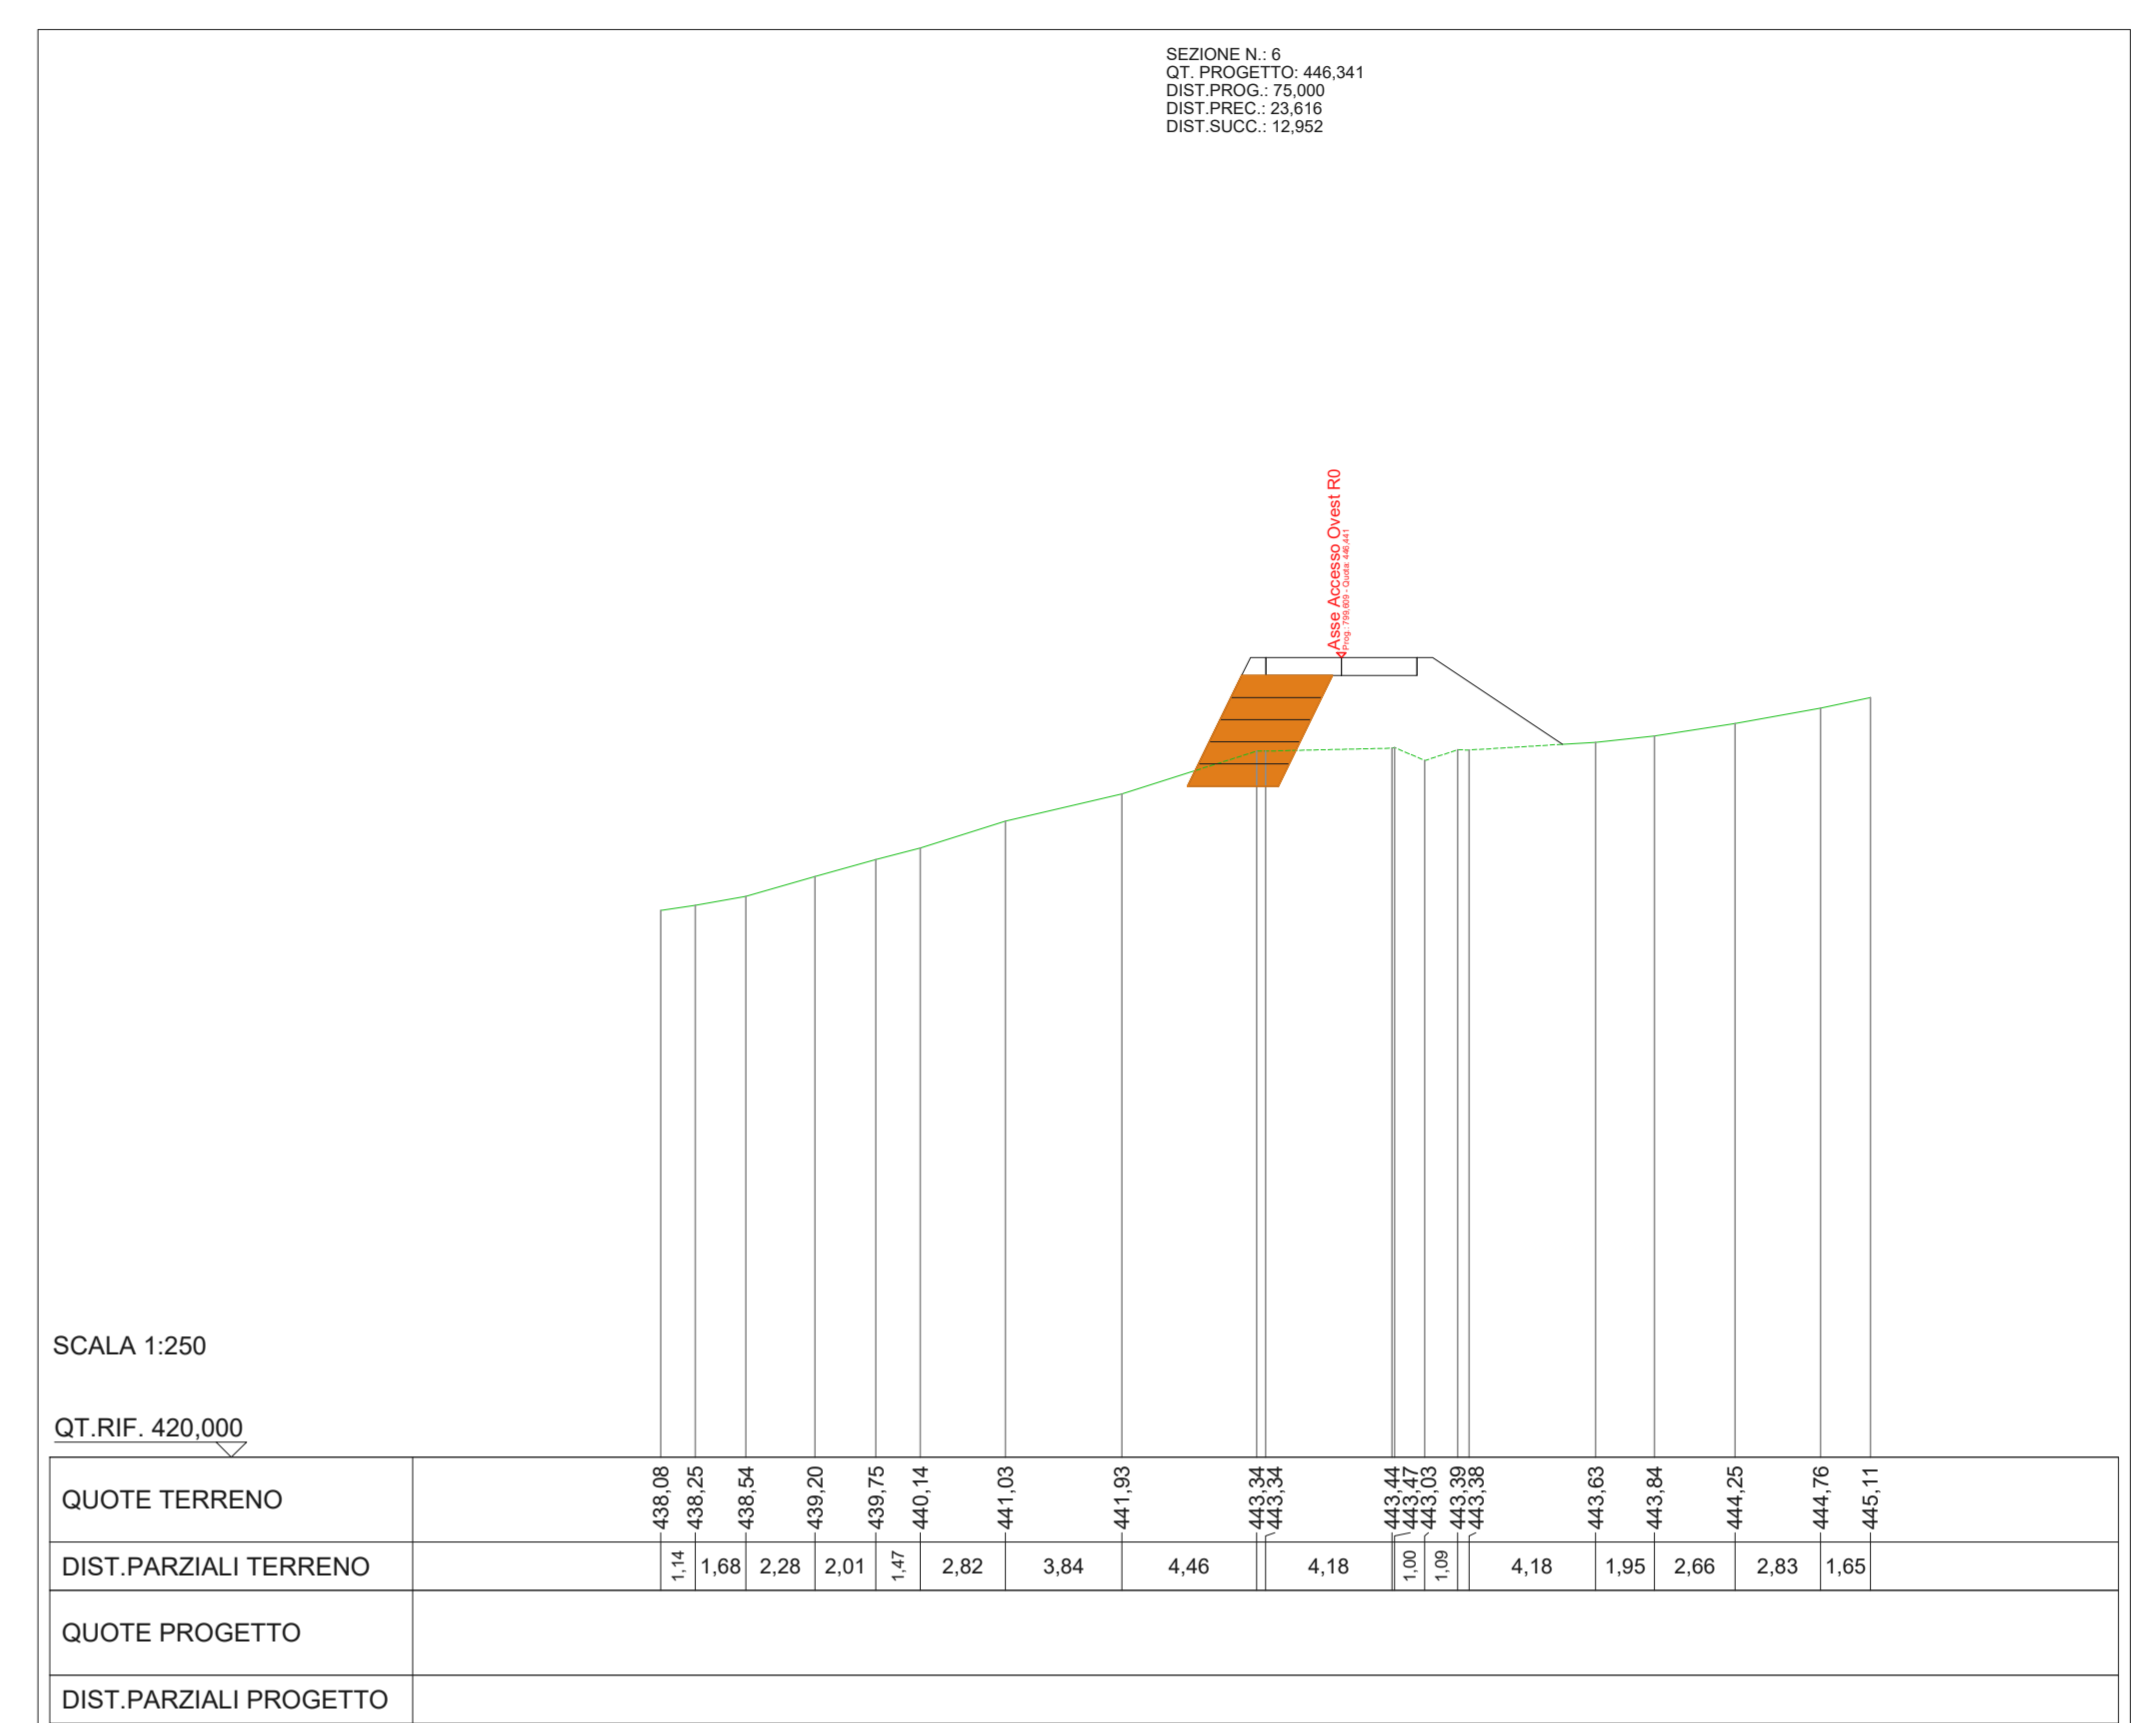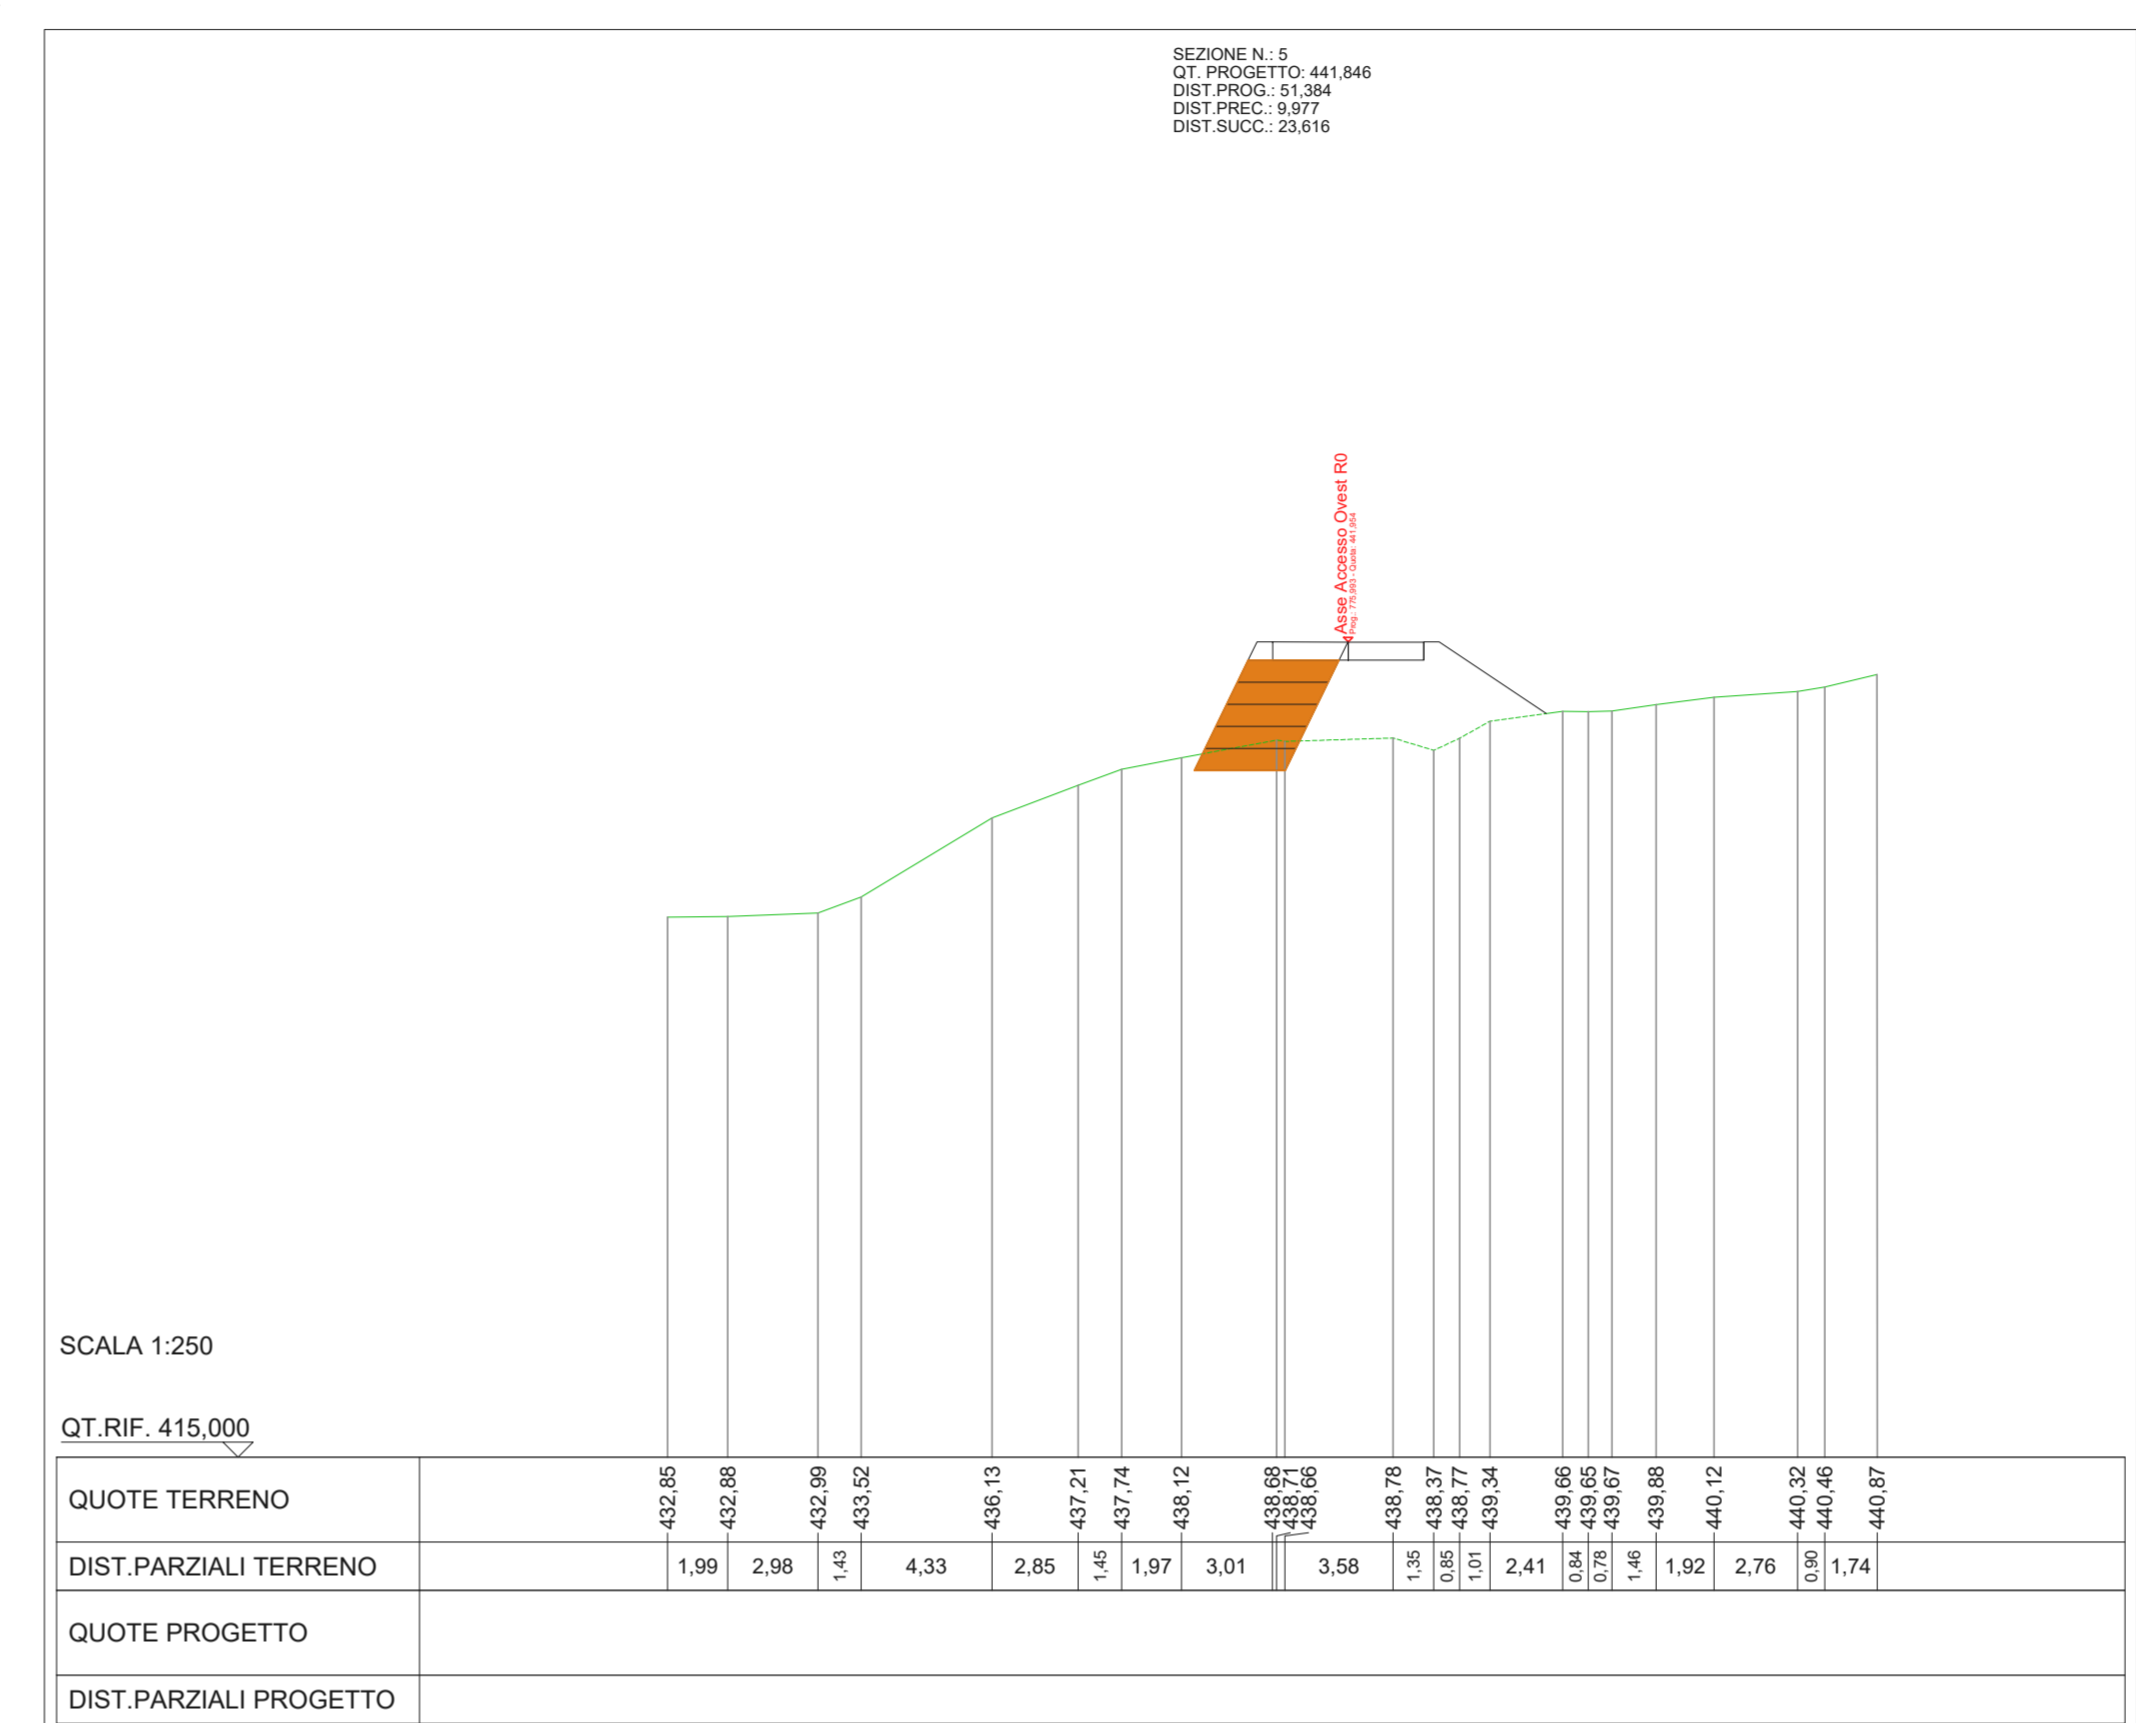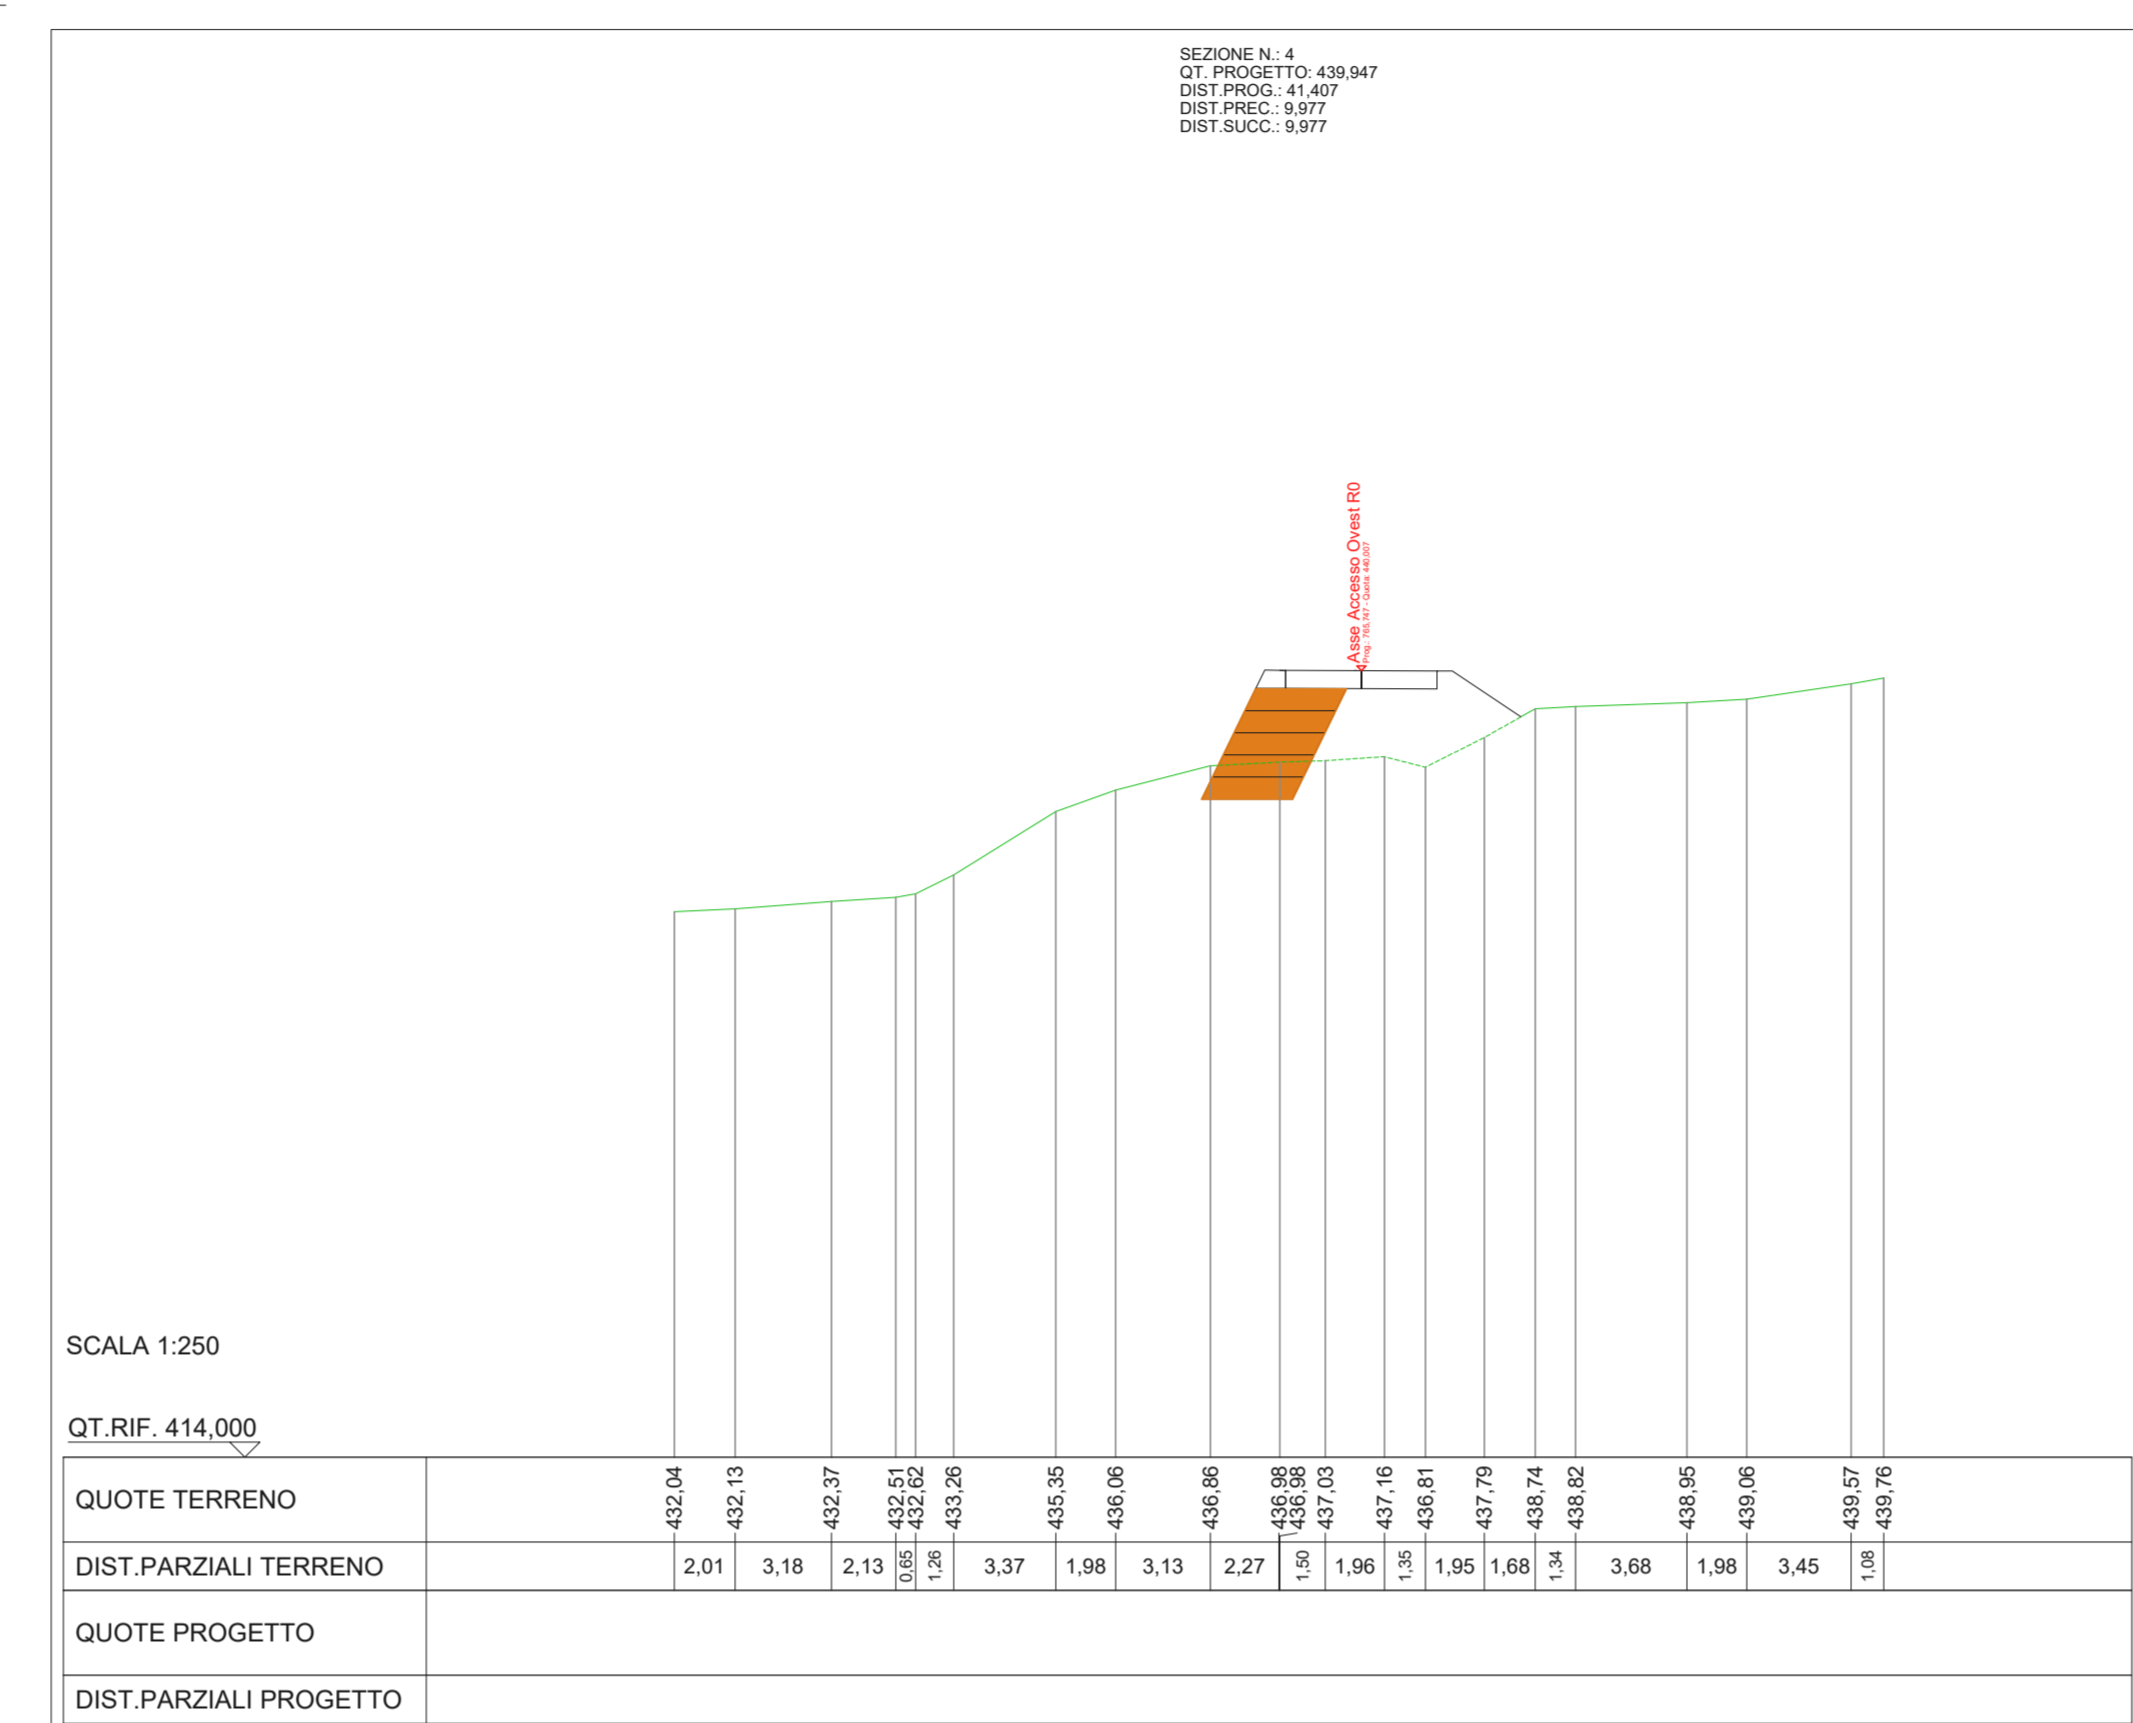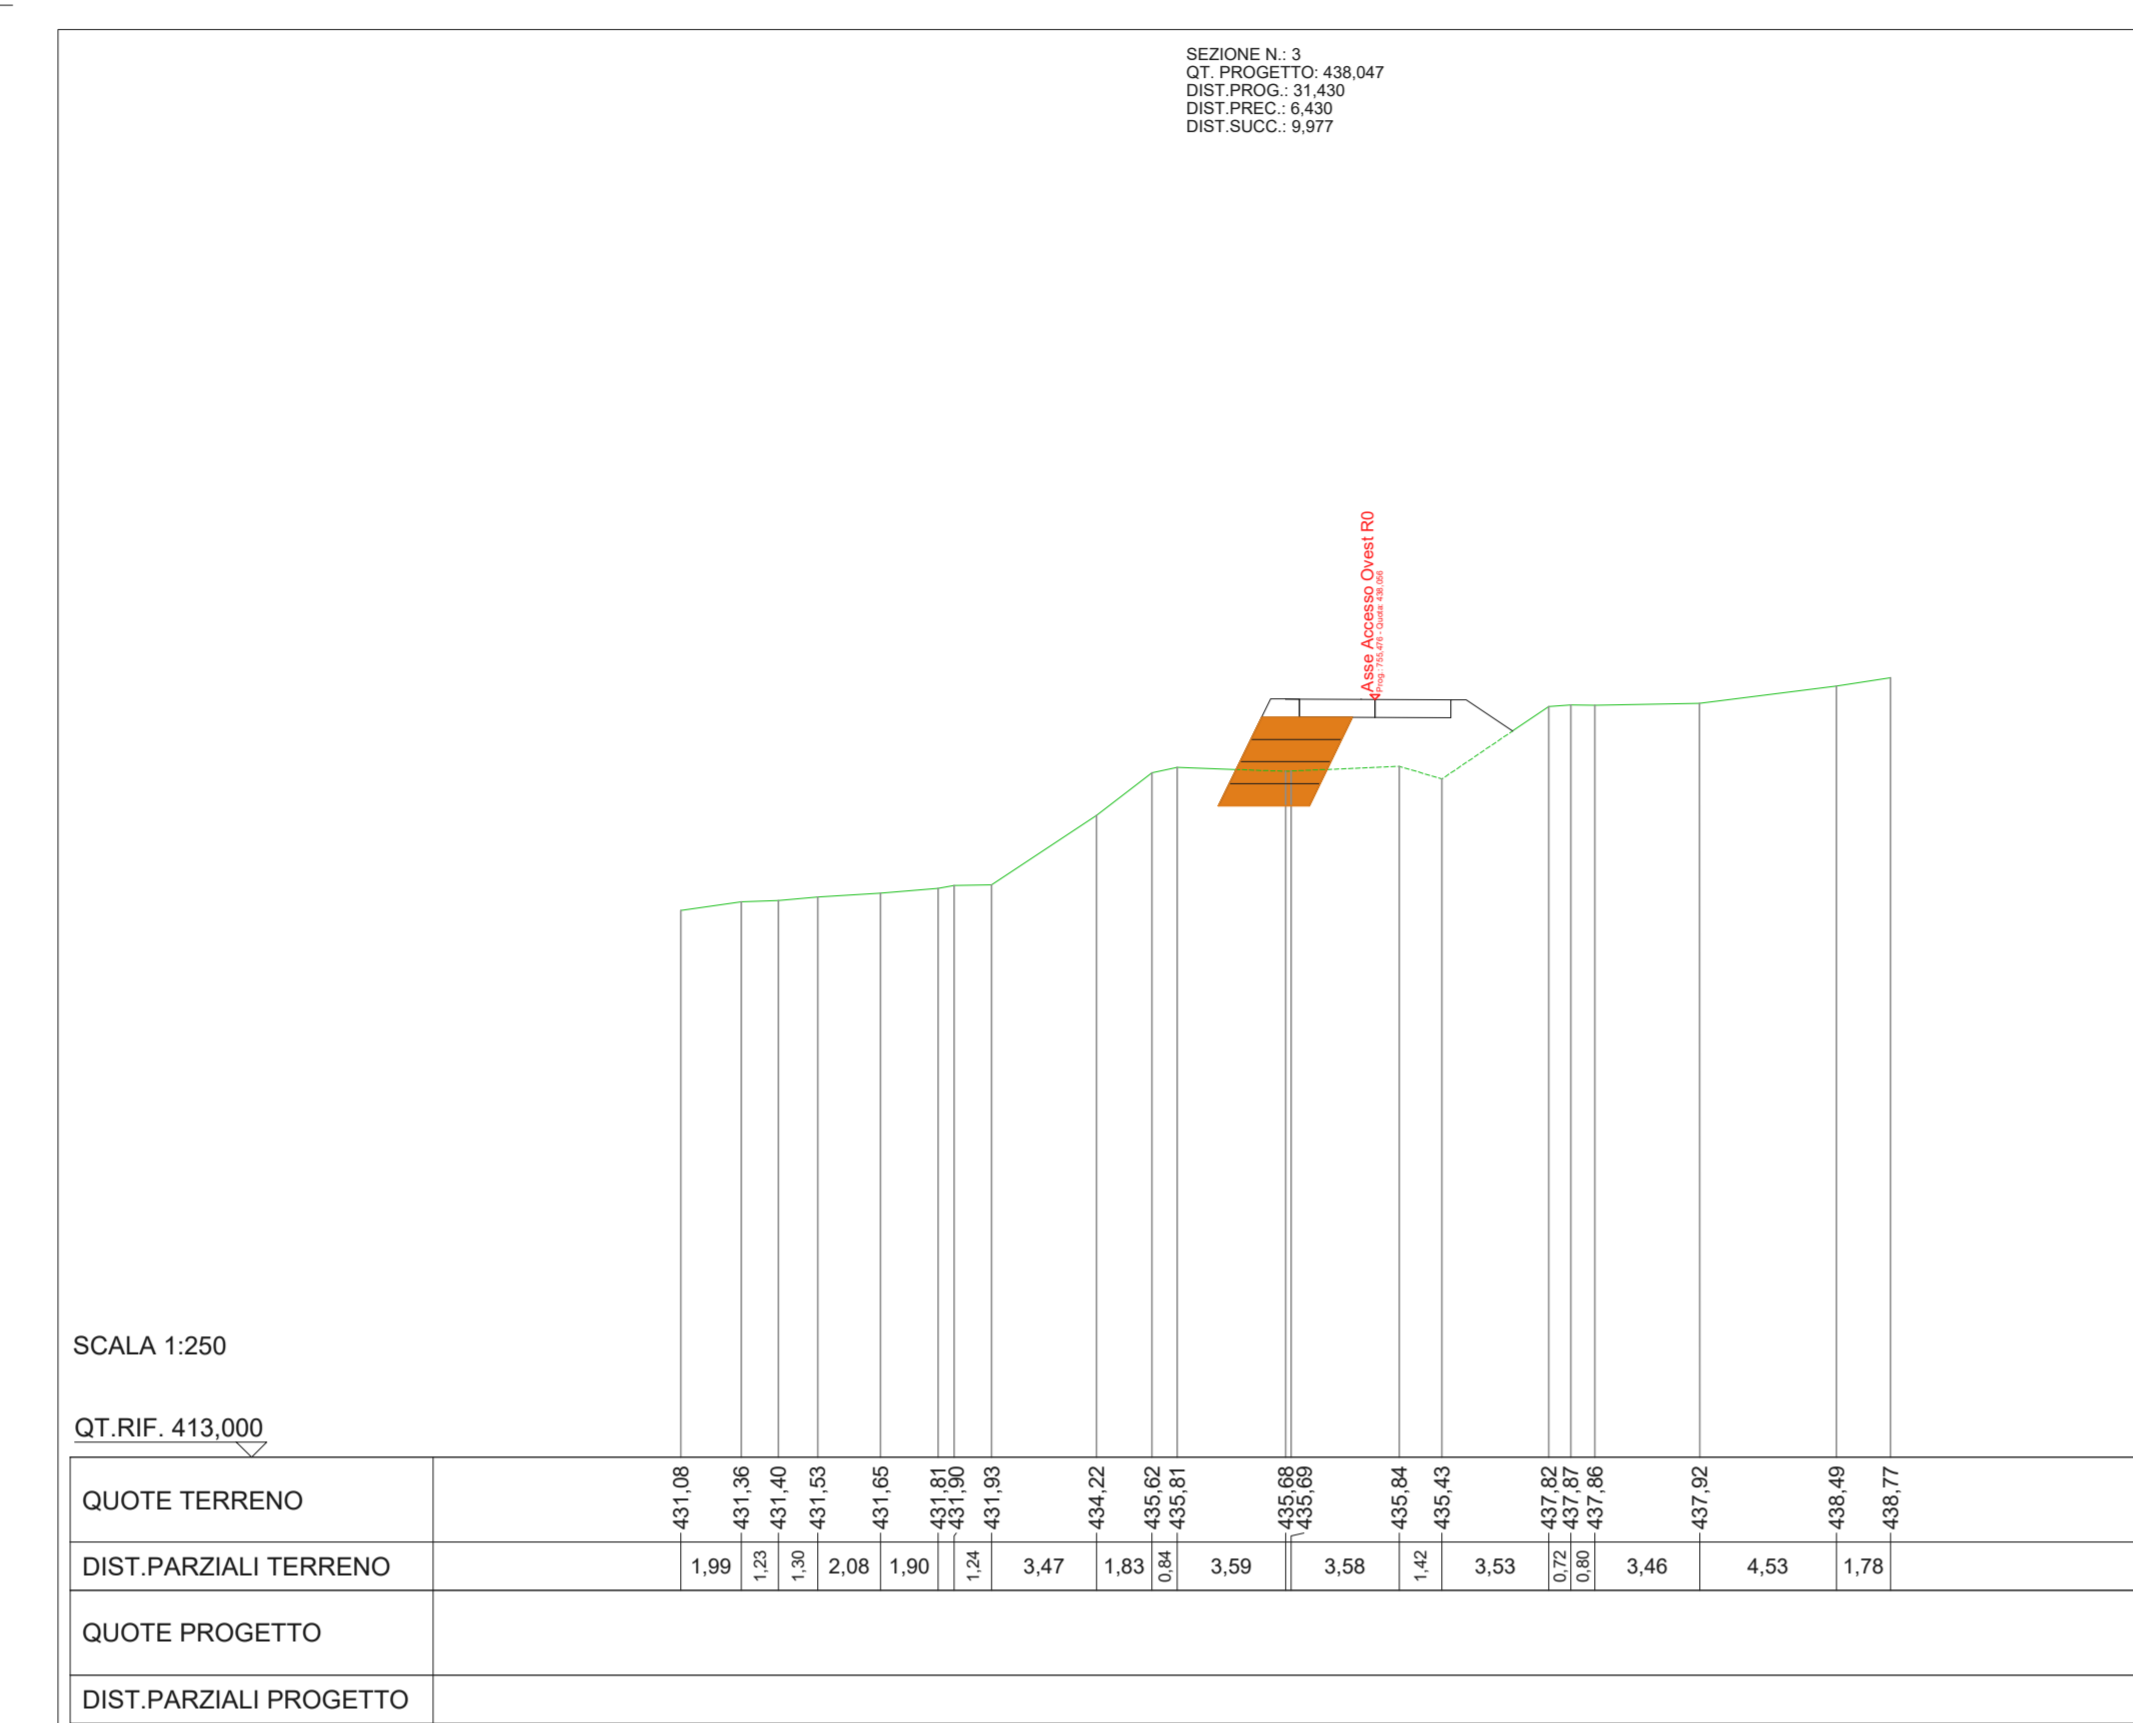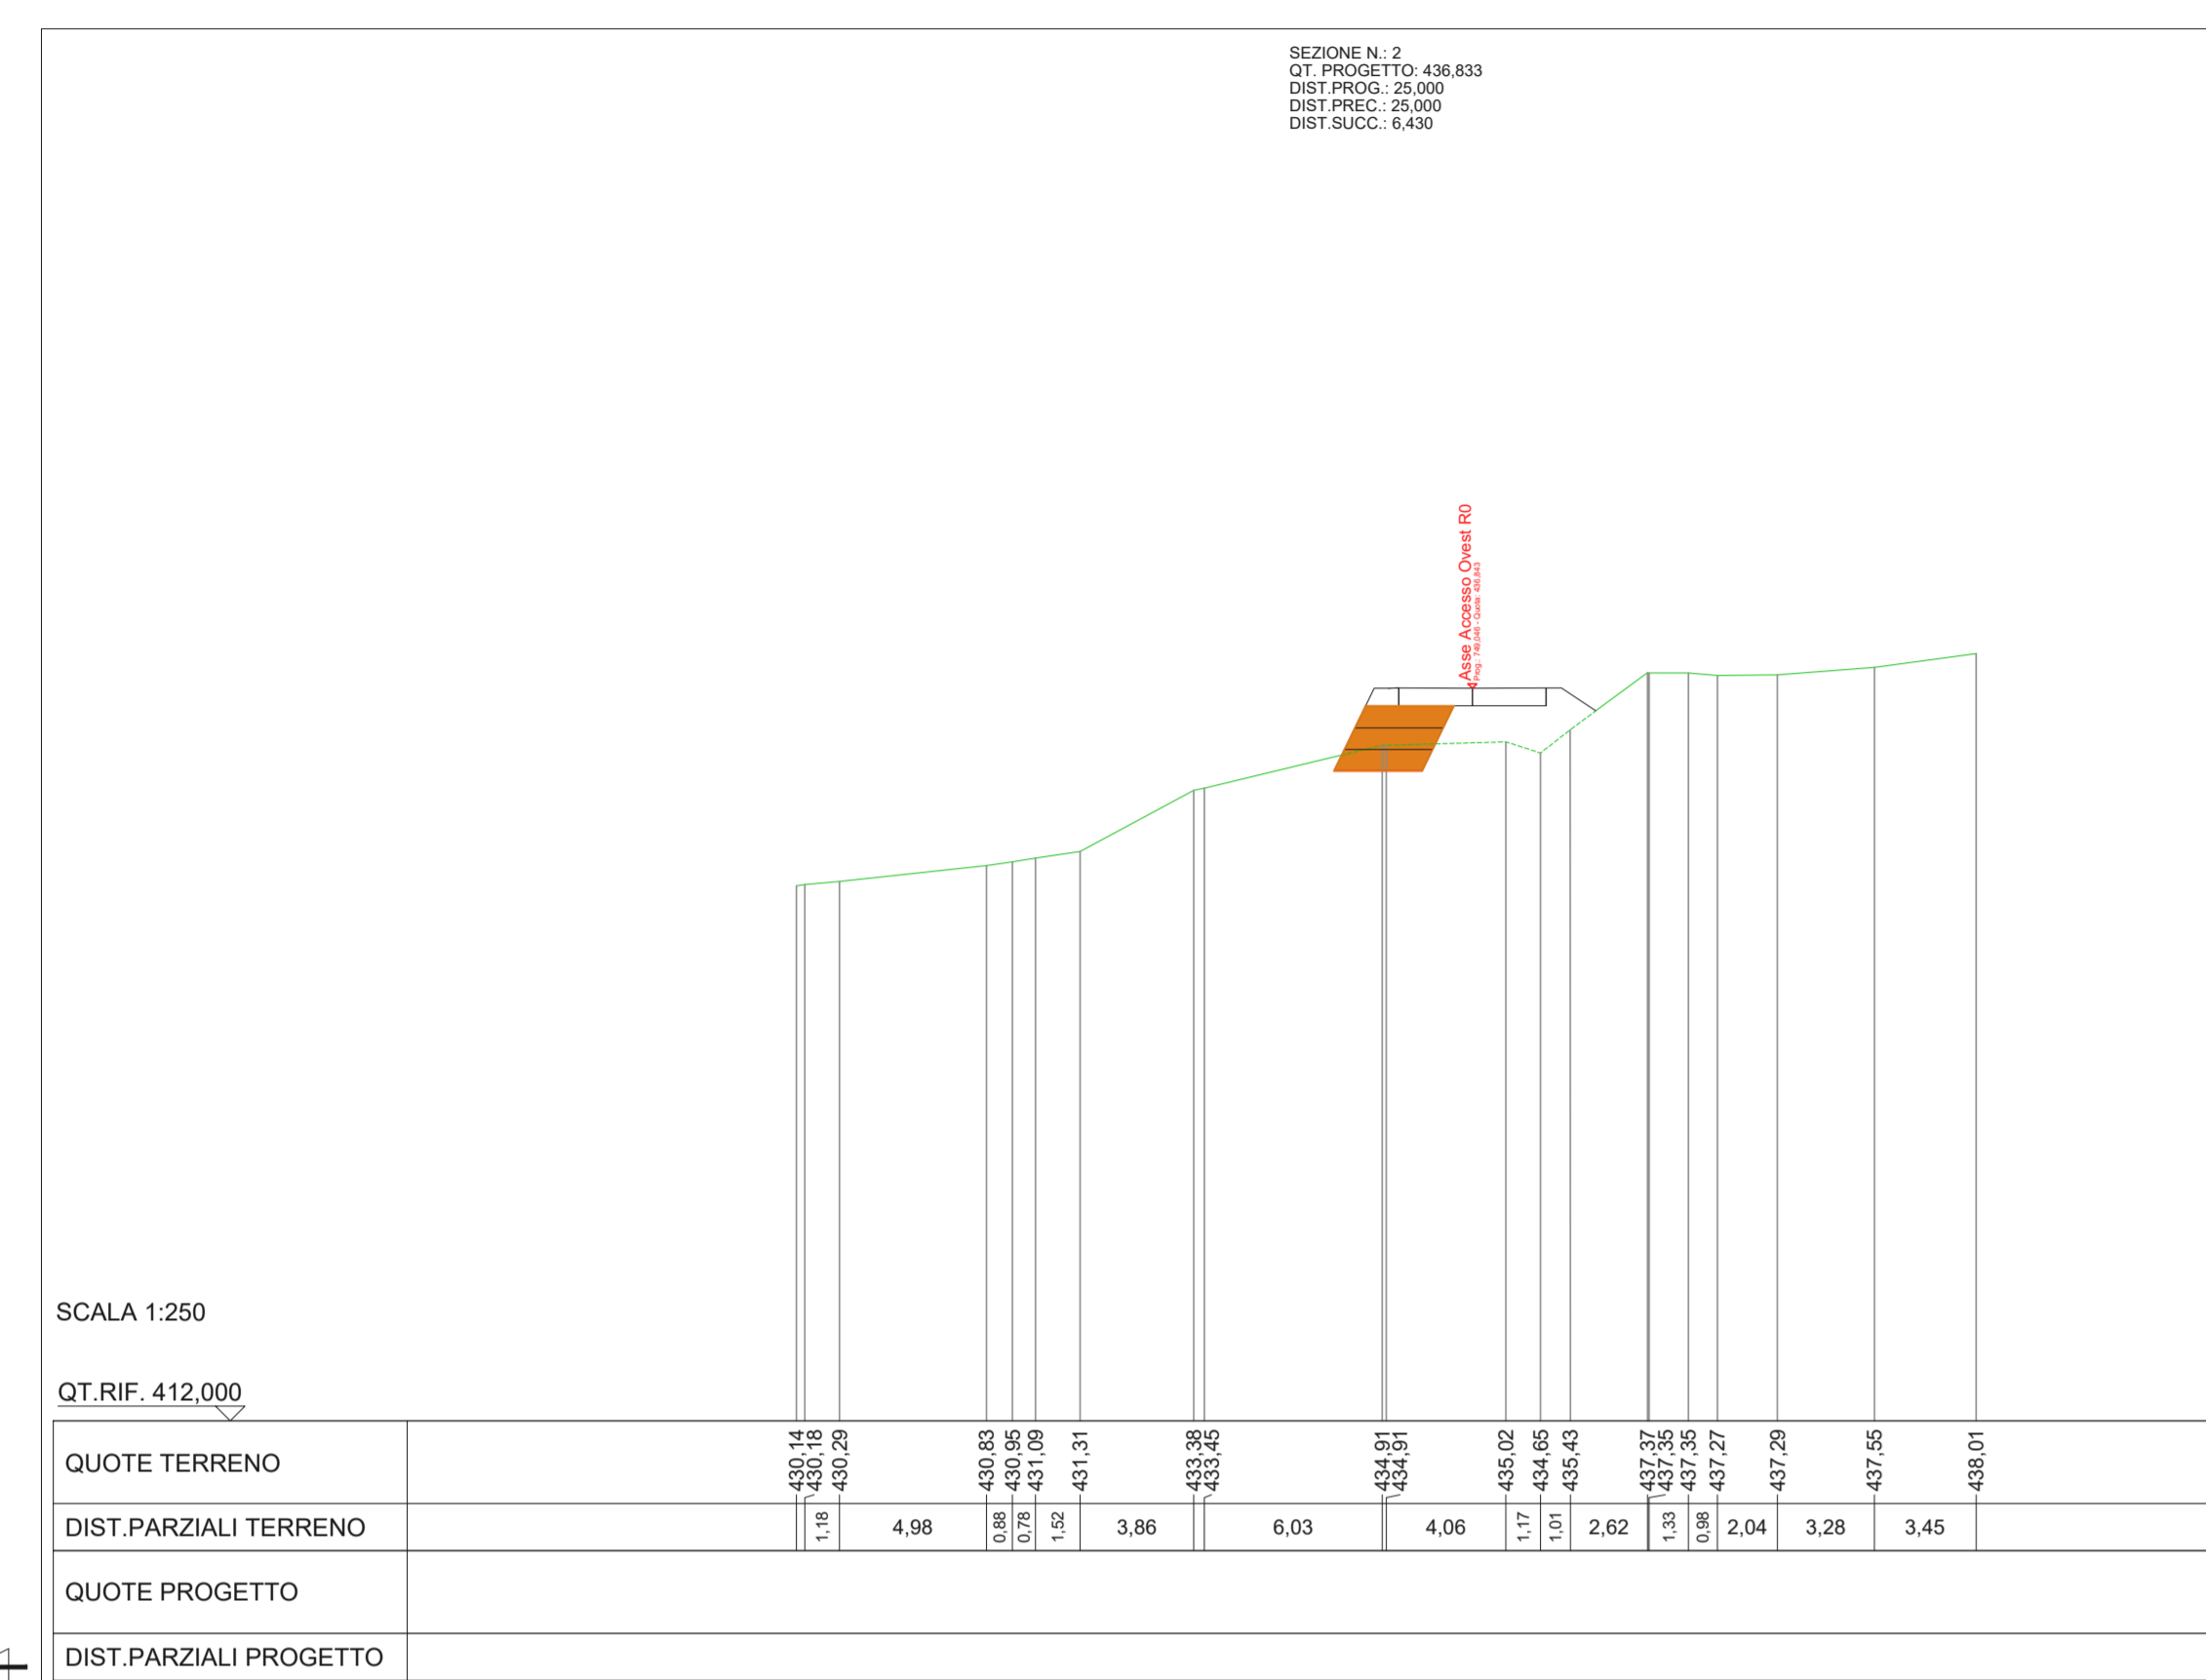

REGIONE SICILIA
Provincia di Palermo
COMUNI DI PARTINICO- MONREALE

PROGETTO
POTENZIAMENTO PARCO EOLICO PARTINICO-MONREALE

PROGETTO ESECUTIVO

COMMITTENTE
ERG Wind Energy

PROGETTISTA
HE **Hydro Engineering s.s.**
di Damiano e Mariana Galba
via Rossetti, 38
91021 Alcamo (TP) Italy

INGEGNERE
MARINO GALBA
ING. MARINO GALBA
N. 724
REV. TRAFFIC

OGGETTO DELL'ELABORAZIONE
**PROGETTO OPERE ACCESSORIE - STRADA DI ACCESSO OVEST
TERRE RINFORZATE**

REV.	DATA	ATTIVITA'	REDATTO	VERIFICATO	APPROVATO
0	Febbraio 2022	PRIMA EMISSIONE	VB	VF	MG

CODICE PROGETTISTA	DATA	SCALA	FORMATO FOGLIO	CODICE COMMITTENTE
	Febbraio 2022	VARIE	A24 2 di 2	PAR EXE TAV 0098 00

NOTE FILE: PAR_EXE_TAV_0098_00_opere accessorie TR strada accesso ovest.dwg
ERG Wind Energy S.p.A. - in viale M&I 1898 in questo documento che non può essere riprodotto neppure parzialmente senza la sua autorizzazione scritta.