


### AVVERTENZE

- 1-La scala è di 1:2000.
- 2-Le linee nere grosse indicano i confini di proprietà.
- 3-Le linee nere sottili indicano i confini delle diverse particelle catastali.
- 4-I colori ed il relativo titolo sono riportati nell'unità legenda.
- 5-I diversi fondi soggetti ad espropriazione sono contraddistinti ed identificati mediante i numeri grossi cerchiati, progressivi inseriti nel PIANO PARTICELLARE. I numeri piccoli nelle diverse particelle sono i numeri di mappa.
- 6-Con le nuove opere segnate nel PIANO si intende prevedere al disopra dell'art. 225 della vigente Legge sui Lavori Pubblici del 2003.1865 n.2248, per quanto riguarda la continuità delle strade, dei torrenti ecc.


### COLORAZIONI DEI PIANI PARCELLARI

GRIGIO CNM - per sistemazione idraulica	VERDE - per gli strati che si presume possono essere acquilati come rettificati
ROSA CAMMINO - per la nuova sede autostradale e/o adduzione	TERRA DI SIENA - per strade pubbliche esistenti
SEPPA - per le superfici che si espropriano per deviazione di strade	BLU DI PRUSSIA - corsi d'acqua esistenti
FUCSIA - per viabilità interpodere	GIALLO - da occupare temporaneamente per esigenze di cantiere
VERDE CHIARO - per le superfici soggette ad interventi di mitigazione ambientale	VERDE BRILLANTE - area turistica

### CONFINI AMMINISTRATIVI

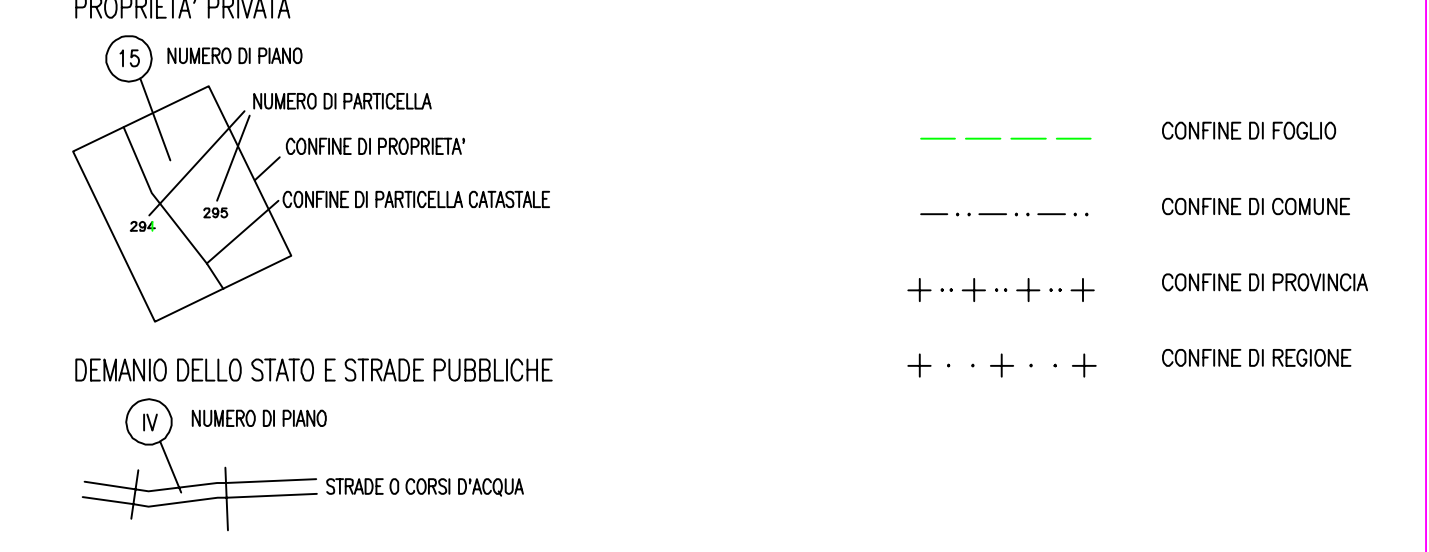

### QUADRO D'UNIONE

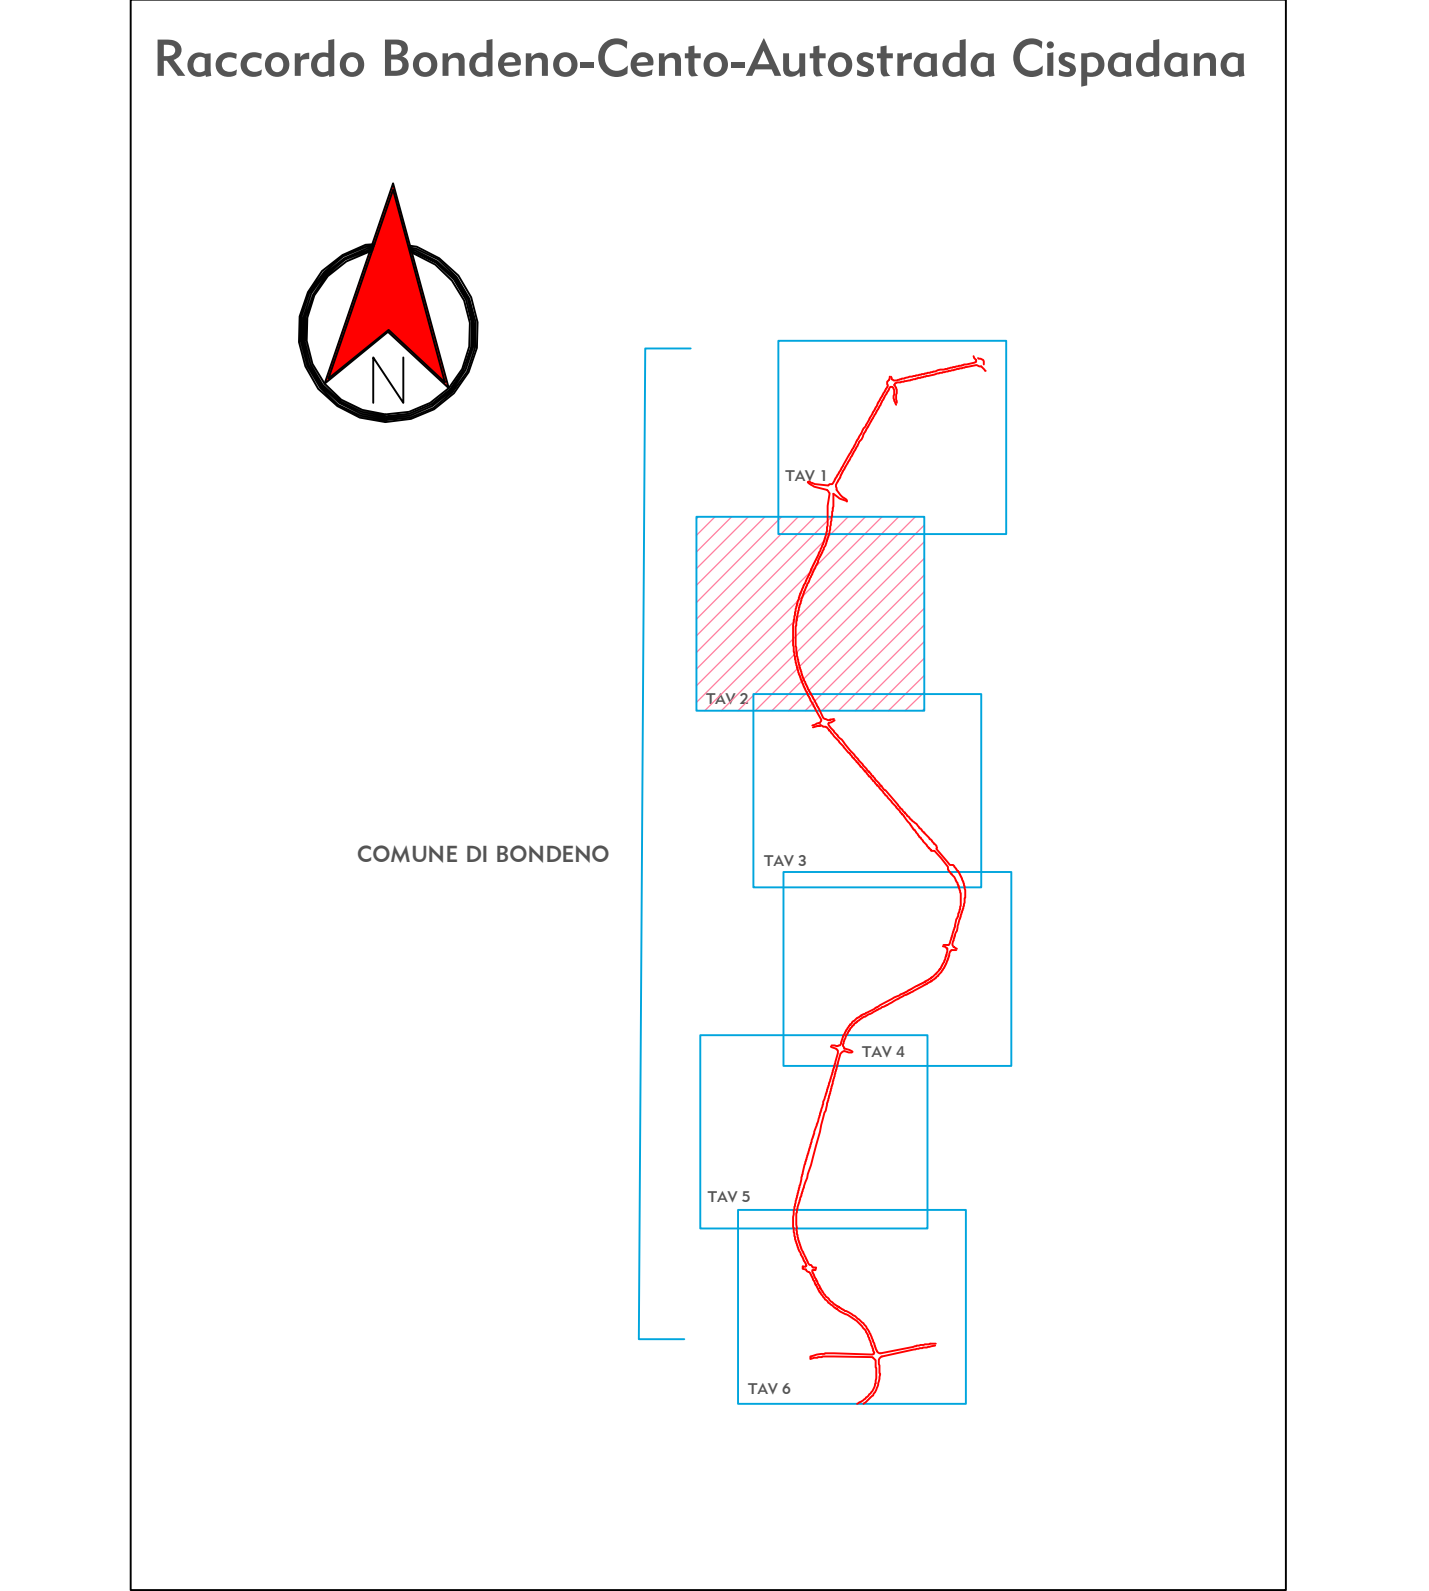

IL CONCESSIONARIO  
**ARC** AUTOSTRADA CISPADANA

IL CONCESSIONARIO  
**Autosole Regionali**  
 L. INCENDI  
 C. QUANTITATIVE

**AUTOSTRADA REGIONALE CISPADANA**  
 DAL CASELLO DI REGGIOLO-ROLO SULLA A22  
 AL CASELLO DI FERRARA SUD SULLA A13  
 CODICE C.U.P. E8180800060009

**PROGETTO DEFINITIVO**

**VIABILITA' DI ADDUZIONE AL SISTEMA AUTOSTRADALE - D04-08 (EX 1FE) RACCORDO BONDENO - CENTO - AUTOSTRADA CISPADANA**  
 ESPROPRI  
 PIANO PARTICELLARE ED ELENCO DITTE  
 PIANO PARTICELLARE DI ESPROPRIO - COMUNE DI BONDENO (FE) 2/6

IL PROGETTISTA  
 Dott. Francesco Tamburro

RESPONSABILE INTEGRAZIONE PRESTAZIONI SPECIALISTICHE  
 Ing. Emilio Sola  
 Abto Ing. Reggio Emilia n° 945

IL CONCESSIONARIO  
 Autosole Regionali  
 L. INCENDI  
 C. QUANTITATIVE

G									
F									
D									
C									
B									
A	17/04/2012	EMISSIONE							
REV.									
IDENTIFICAZIONE ELABORATO		DATA	DESCRIZIONE	REVISIONE	CONTROLLO	APPROVAZIONE	SCALE		
7	0	3	0	0	0	0	0	0	0
							DATA	17/04/2012	
							SCALE	1/2000	