



AVVERTENZE

- 1-Lato scala è di 1:2000.
- 2-Le linee nere grosse indicano i confini di proprietà.
- 3-Le linee nere sottili indicano i confini delle diverse particelle catastali.
- 4-I colori ed il relativo titolo sono riportati nell'unità legenda.
- 5-I diversi fondi soggetti ad espropriazione sono contraddistinti ed identificati mediante i numeri grossi cerchiati, progressivi inseriti nei PIANI PARTICELLARI. I numeri piccoli nelle diverse particelle sono i numeri di mappa.
- 6-Can le nuove opere segnate nel PIANO si intende provvedimento di deposito dell'art.225 della vigente Legge sui Lavori Pubblici del 2001/1865 n.2248, per quanto riguarda la continuità delle strade, dei torrenti ecc.

COLORAZIONI DEI PIANI PARCELLARI

	GRIGIO CHIAVO-per sistemazione idraulica		VERDE-per gli strati che si presume possono essere acquilati come retilati
	ROSA CARMINO-per la nuova sede autostradale e/o riduzione		TERRA DI SIENA-per strade pubbliche esistenti
	SEPPA-per le superfici che si espropriano per deviazioni di strade		BLU DI PRUSSIA-corsi d'acqua esistenti
	FUCSIA-per viabilità interpodere		GIALLO-aa occupare temporaneamente per esigenze di cantiere
	VERDE CHIARO-per le superfici soggette ad interventi di mitigazione ambientale		VERDE BRILLANTE-aree turistiche

CONFINI AMMINISTRATIVI

PROPRIETA' PRIVATA

- 15 NUMERO DI PIANO
- 16 NUMERO DI PARTICELLA
- 17 CONFINE DI PROPRITA'
- 18 CONFINE DI PARTICELLA CATASTALE

DEMANIO DELLO STATO E STRADE PUBBLICHE


- 19 NUMERO DI PIANO
- 20 STRADE E CORSI D'ACQUA

CONFINI AMMINISTRATIVI

- 21 CONFINE DI FOGLIO
- 22 CONFINE DI COMUNE
- 23 CONFINE DI PROVINCIA
- 24 CONFINE DI REGIONE

QUADRO D'UNIONE

Raccordo Bondeno-Cento-Autostrada Cispadana

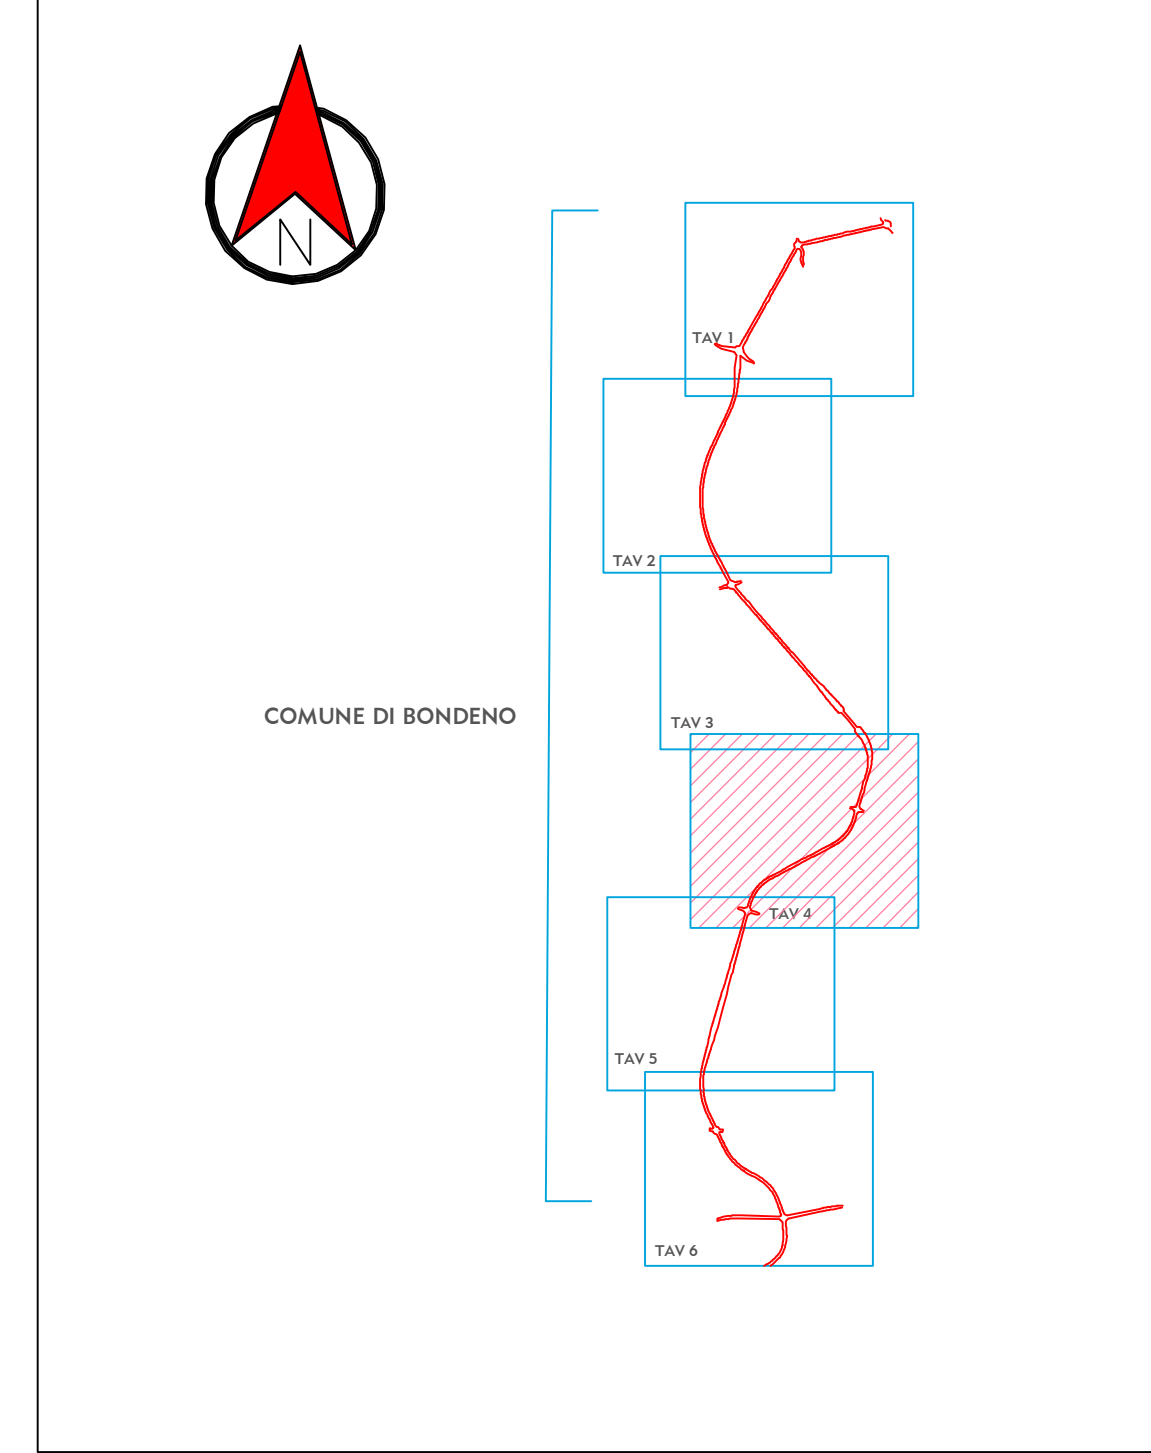

<p>IL CONCESSIONARIO</p> <p>Regione Emilia-Romagna</p>	<p>IL CONCESSIONARIO</p> <p>ARC AUTOSTRADA CISPADANA</p>
<p>AUTOSTRADA REGIONALE CISPADANA DAL CASELLO DI REGGIOLO-ROLO SULLA A22 AL CASELLO DI FERRARA SUD SULLA A13 CODICE C.U.P. E8180800060009</p>	
<p>PROGETTO DEFINITIVO</p>	
<p>VIABILITA' DI ADDUZIONE AL SISTEMA AUTOSTRADALE - D04-08 (EX 1FE) RACCORDO BONDENO - CENTO - AUTOSTRADA CISPADANA ESPROPRI PIANO PARTICELLARE ED ELENCO DITTE PIANO PARTICELLARE DI ESPROPRIO - COMUNE DI BONDENO (FE) 4/6</p>	
<p>IL PROGETTISTA</p> <p>Dott. Francesco Tamburro</p> <p><i>[Signature]</i></p>	<p>RESPONSABILE INTEGRAZIONE PRESTAZIONI SPECIALISTICHE</p> <p>Ing. Emilio Sala Abo Ing. Reggio Emilia n° 945</p> <p><i>[Signature]</i></p>
<p>IL CONCESSIONARIO</p> <p>Azienda Regionale Caspadea S.p.A. CONTRACCANTIERE</p> <p><i>[Signature]</i></p>	

G					
F					
E					
D					
C					
B					
A	17/04/2012	EMMISSIONE		Bope. E. Abilli	Dott. F. Tamburro
IDENTIFICAZIONE ELABORATO		DATA	DESCRIZIONE	Bope. E. Abilli	Dott. F. Tamburro
7041	PD	0000	0	ES	B04A
MAGGIO 2012					SCALA: 1/2000