CANCELLO CARRAIO D'INGRESSO

PROSPETTO

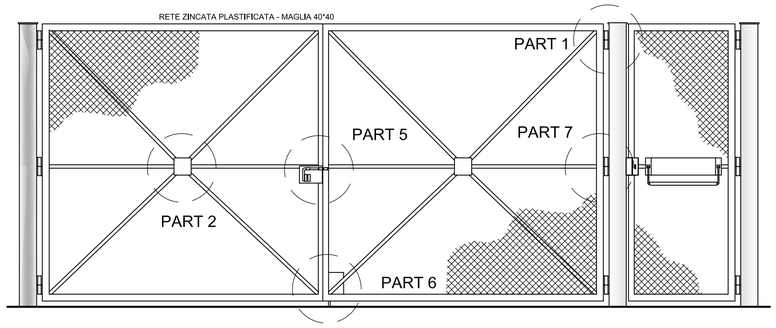

CANCELLO PEDONALE INGRESSO PRINCIPALE

SEZIONE

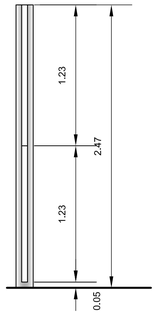

PIANTA

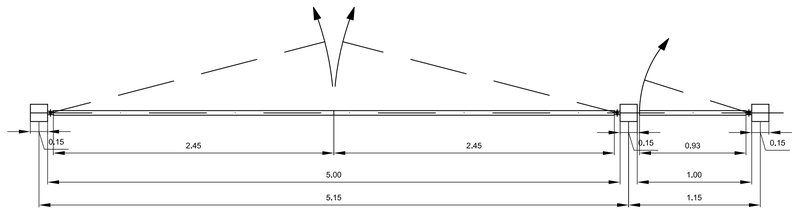

CANCELLO TIPO PER AREA DEPOSITO ESPLOSIVI

PROSPETTO

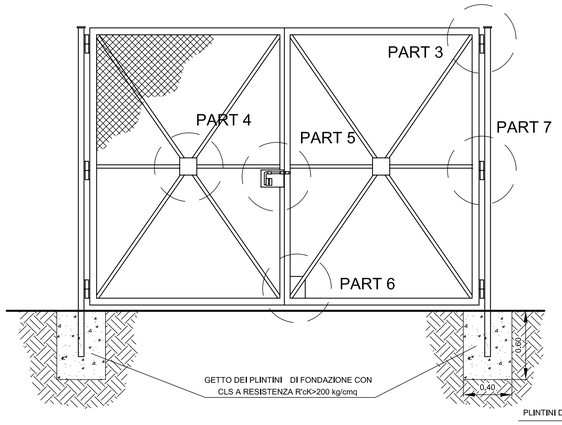

SEZIONE

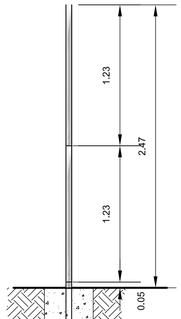

PIANTA

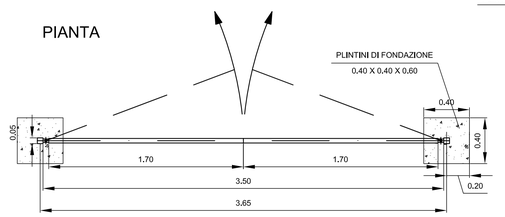

FONDAZIONI CANCELLO D'INGRESSO

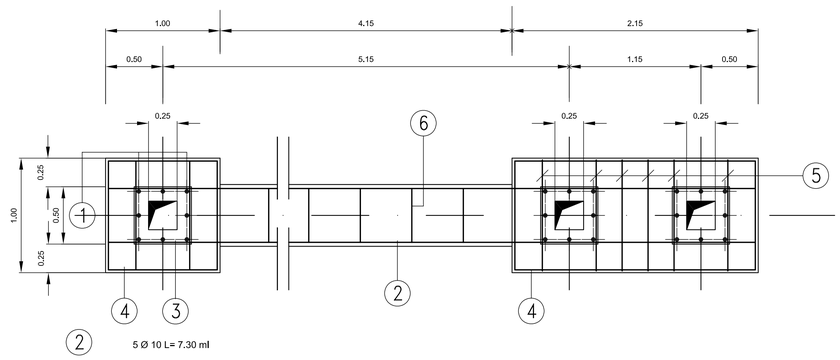

2 — 5 Ø 10 L= 7.30 ml

4 — 5 Ø 10 L= 2.35 ml

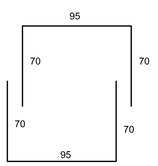

3 — STAFFA 5 Ø 8 L= 2.00 ml

6 — STAFFA Ø 10 / 45 cm L= 2.80 ml

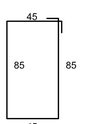

5 — STAFFA 6 Ø 10 L= 3,85 ml

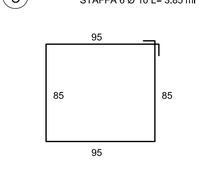

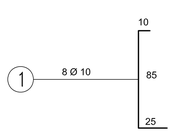

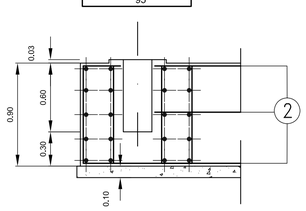

PARTICOLARE 1

Scala 1:12,5

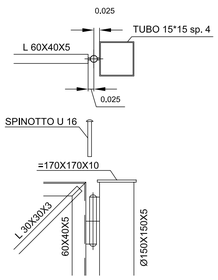

PARTICOLARE 3

Scala 1:12,5

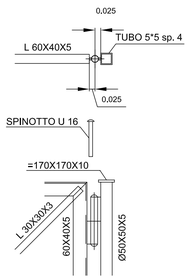

PARTICOLARE 5

Scala 1:12,5

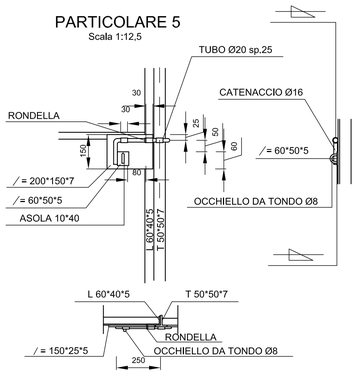

PARTICOLARE 2

Scala 1:12,5

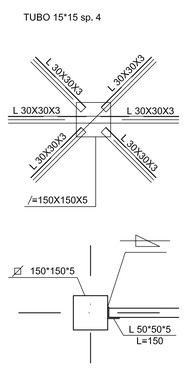

PARTICOLARE 4

Scala 1:12,5

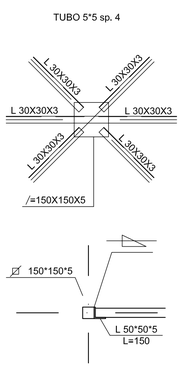

PARTICOLARE 6

Scala 1:12,5

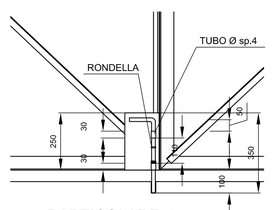

PARTICOLARE 7

Scala 1:12,5

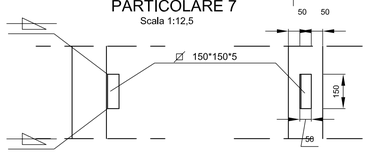

Northern Petroleum (UK) Ltd

REV.	DATE	DESCRIPTION – DESCRIZIONE	DRAFT. DISEGN.	CHECK. CONTR.	APPROV. APPROV.
00	30/09/2007	EMISSIONE	F.B.	GL.C.	

PROGETTAZIONE:

SERGEO srl. — servizi per lo sfruttamento e produzione petrolifero — Via Vitale Mantiana 43100 Parma - Italia tel. 0521/ 291148

Ferrostudio Bieffe — di Bergamaschi Gianc. Fiorenzo & C. — via P.G. Mazzetti n°7 - 42012 Fontanellato (PR) tel. 0521 822565 - 829017 Fax 0521 829421 — e-mail : ferfe@tbfe.org.it

Permesso di ricerca SAVIO

APPRONTAMENTO POZZO "SAVIO 1x"

IMPIANTO HIDECO M1200 IDRODRILLING

TITOLO ELABORATO:

CANCELLO CARRAIO E CANCELLO ZONA AUTOMEZZO ESPLOSIVI: COSTRUTTIVI

LOCATION / LOCALITA'	Ravenna (RA) loc. San Pietro in Vincoli
INDICE INDEX	0
JOB / COMMESSA	
SCALE SCALA	VARIE
REVISION REVISIONE	0_0
UNIT / UNITA'	
DWG. N. / DIS. N.	16-CANCEL.dwg PE-16-A
Sh Fg / of di	1 / 1

Il presente disegno e' aziendale. La societa' tutela i propri diritti a termine di legge./This dwg. is company property. Company lawfulli all rights.