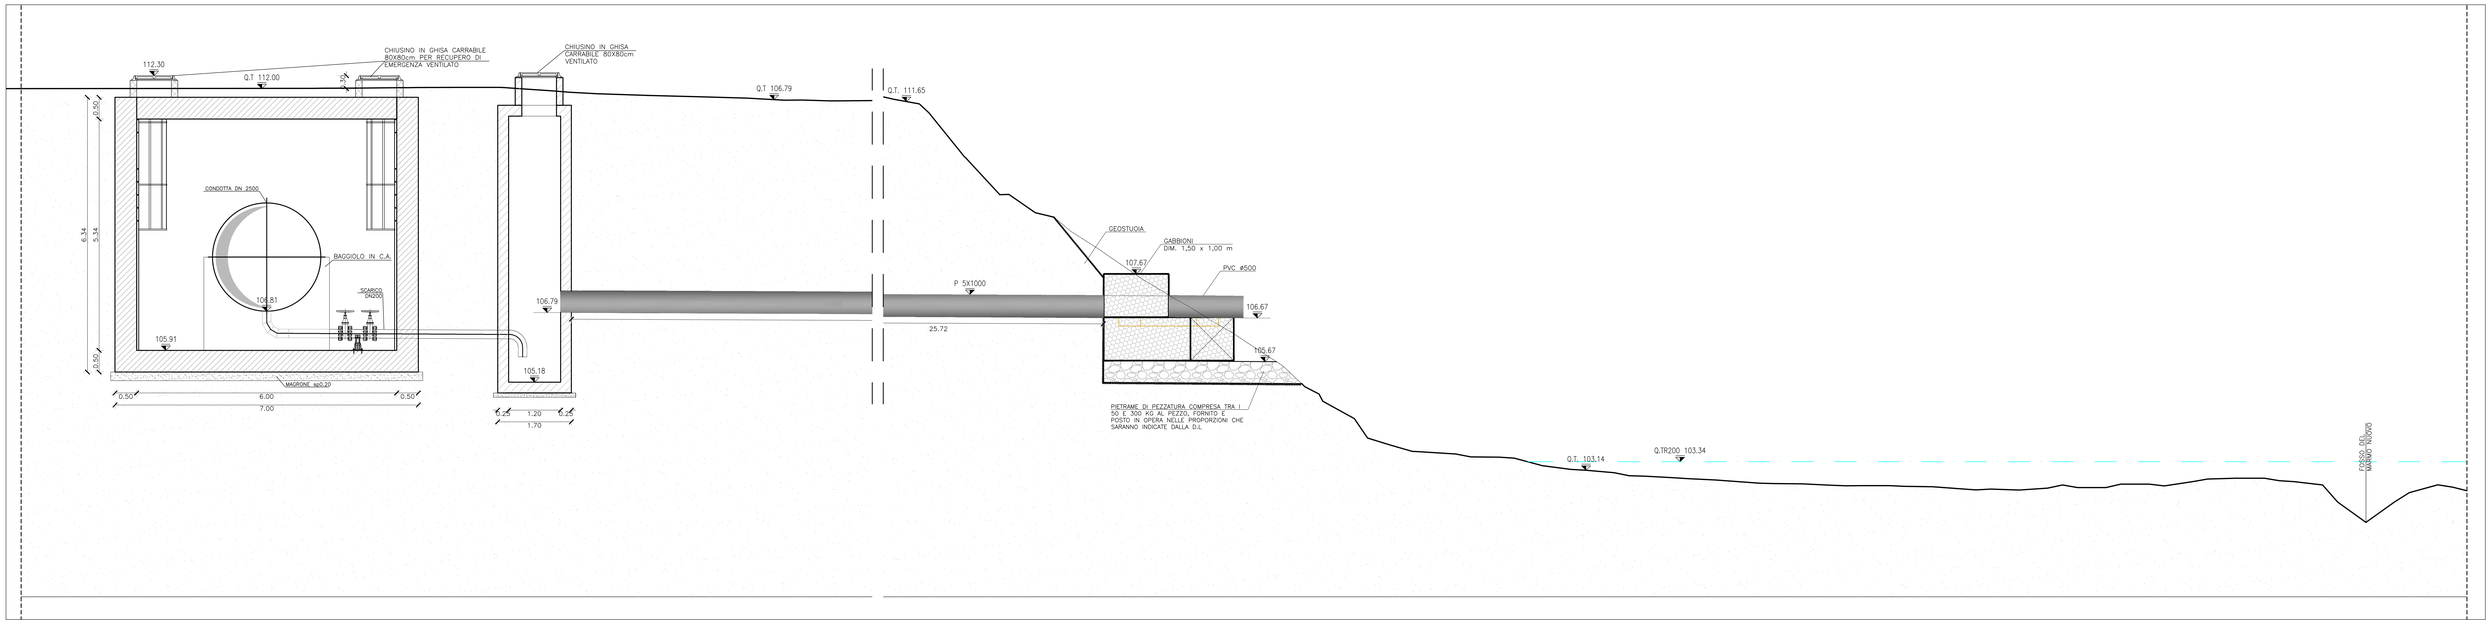

SEZIONE A-A SCARICO 1 FOSSO DEL MARMO NUOVO -
scala 1:50

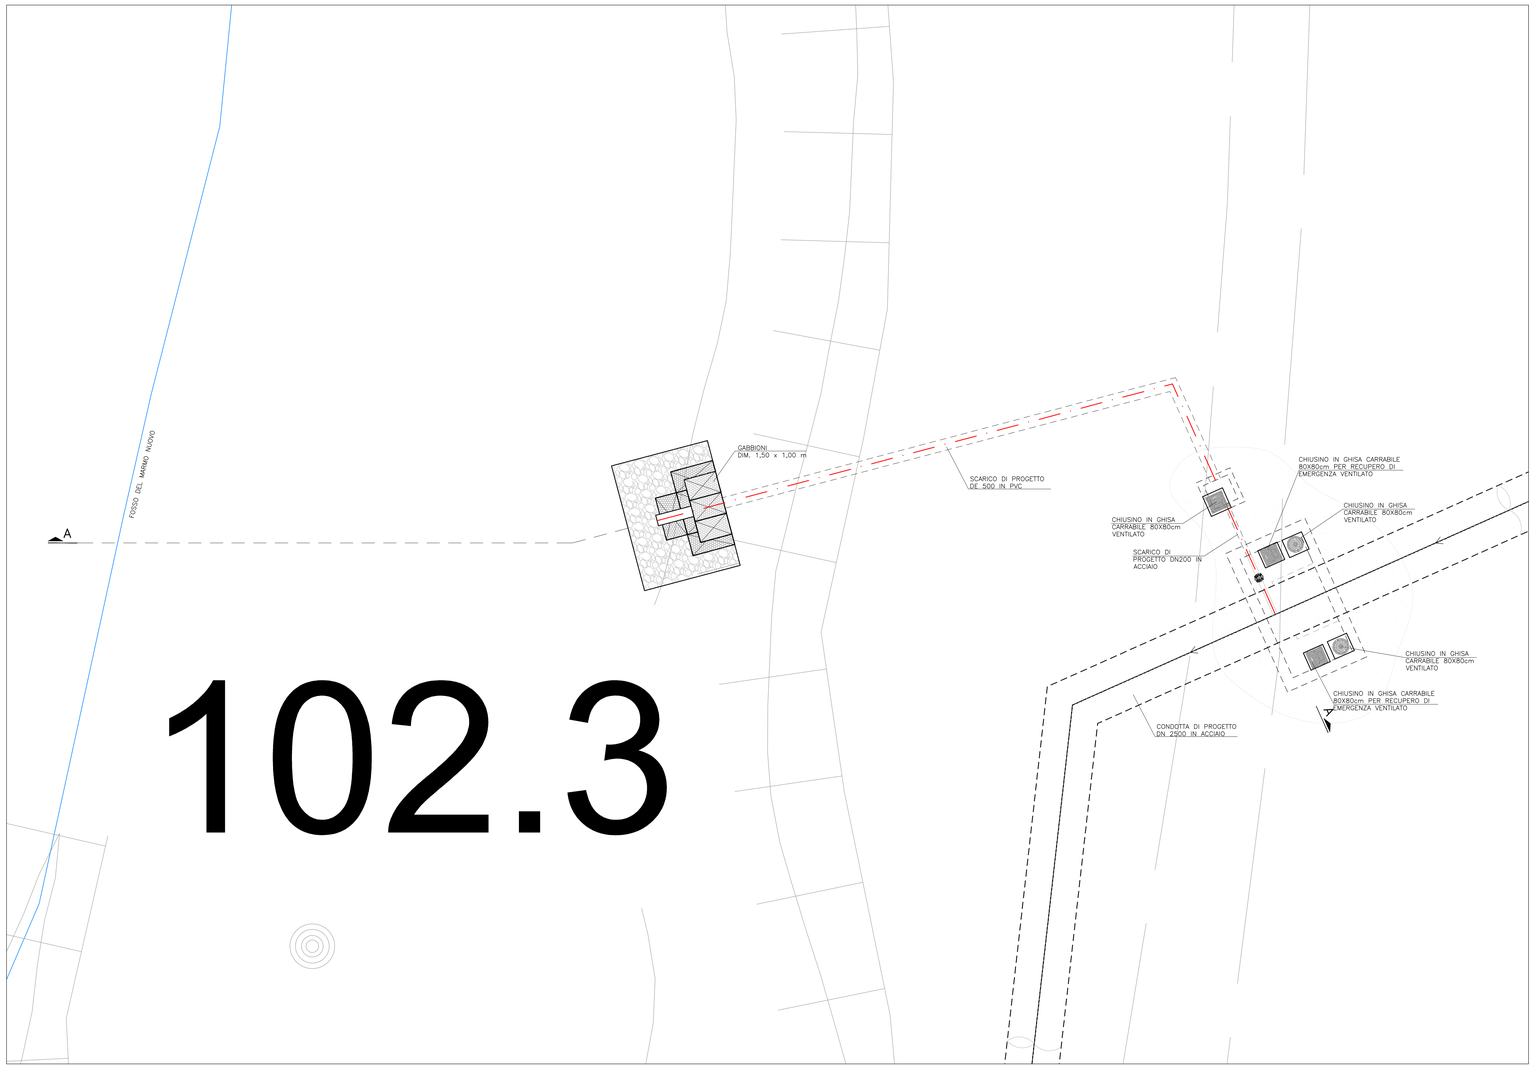

PLANIMETRIA GENERALE SCARICO 1 FOSSO DEL MARMO NUOVO -
scala 1:100

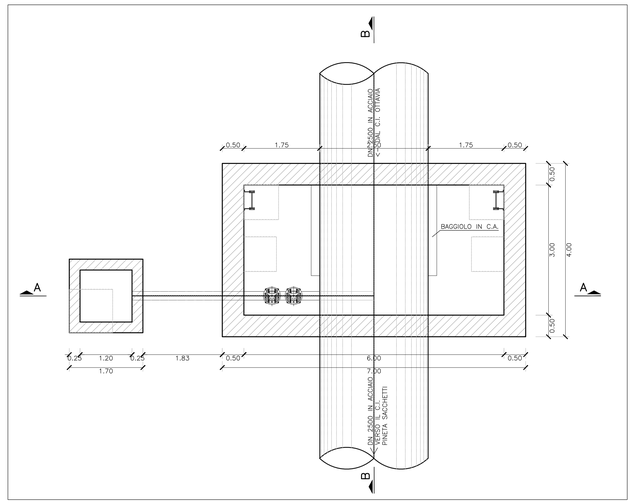

PLANIMETRIA SCARICO 1 FOSSO DEL MARMO NUOVO -
scala 1:50

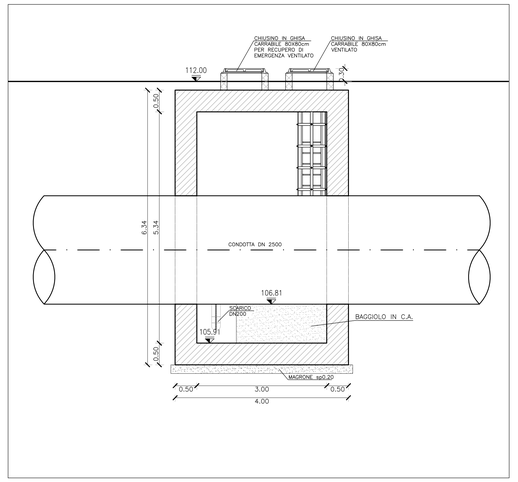

SEZIONE B-B SCARICO 1 FOSSO DEL MARMO NUOVO -
scala 1:50

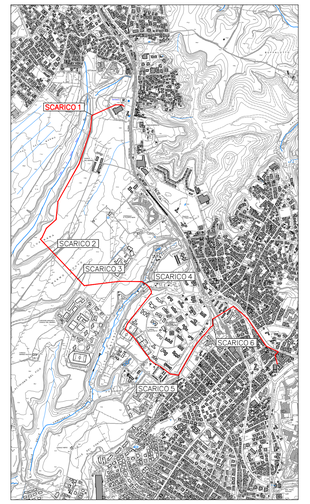

102.3

PRESIDENZA DEL CONSIGLIO DEI MINISTRI

MESSA IN SICUREZZA DEL SISTEMA ACQUEDOTTISTICO DEL PESCHIERA PER L'APPROVVIGIONAMENTO IDRICO DI ROMA CAPITALE E DELL'AREA METROPOLITANA

IL COMMISSARIO STRAORDINARIO ING. PhD MASSIMO SESSA

SUB COMMISSARIO ING. MASSIMO PATERNOSTRO

ACEA ATO 2 SPA

IL RESPONSABILE DEL PROCEDIMENTO
Ing. PhD Alessia Delle Site

SUPPORTO AL RESPONSABILE DEL PROCEDIMENTO
Dott. Avv. Vittoria Gennari
Sig.ra Claudia Iacobelli
Ing. Barnaba Paglia

CONSULENTE
Ing. Biagio Eramo

ELABORATO
A254PDS D048 0

COD. ATO2 ROM11105

DATA OTTOBRE 2022 | SCALA VARIE

AGG. N.	DATA	NOTE	FIRMA
1			
2			
3			
4			
5			
6			

Progetto di sicurezza e ammodernamento dell'approvvigionamento della città metropolitana di Roma
'Messa in sicurezza e ammodernamento del sistema idrico del Peschiera',
L.n.108/2021, ex DL n.77/2021 art. 44 Allegato IV

Sottoprogetto
ADDUTTRICE OTTAVIA – TRIONFALE
(con il finanziamento dell'Unione europeo – Next Generation EU)

PROGETTO DI FATTIBILITÀ TECNICA ED ECONOMICA

SCARICO 1 – PIANTE PROFILO E SEZIONE

TEAM DI PROGETTAZIONE

RESPONSABILE PROGETTAZIONE
Ing. Angelo Marchetti
CAPO PROGETTO
Ing. Viviana Angelaro
IDRAULICA
Ing. Eugenio Benedini
GEOLOGIA E IDROGEOLOGIA
Geol. Stefano Troisi
GEOTECNICA E STRUTTURE
Ing. Angelo Marchetti
ASPETTI AMBIENTALI
Ing. PhD Nicoletta Stracqualursi
ATTIVITA' TECNICHE DI SUPPORTO
Geom. Stefano Francisci
ATTIVITA' PATRIMONIALI
Geom. Fabio Pompei

Hanno collaborato:
Ing. Geol. Eliseo Paolini
Ing. Matteo Botticelli
Ing. Emiliano Alimonti
Ing. Francesco Giorgi
Paes. Fabiola Gennaro
Ing. Roberto Biagi
Ing. Claudio Lorusso
Ing. Nunziata Venuto
Geol. PhD Paolo Caporossi
Geol. Filippo Arse

Geom. Mirco Firinu
Arch. Simone Nicastro