

AVVERTENZE


- 1-La scala è di 1:2000.
- 2-Le linee nere grosse indicano i confini di proprietà.
- 3-Le linee nere sottili indicano i confini delle diverse particelle catastali.
- 4-I colori ed il relativo titolo sono riportati nell'unità legenda.
- 5-I diversi fondi soggetti ad espropriazione sono contraddistinti ed identificati mediante i numeri grossi cerchiati, progressivi inseriti nel PIANO PARTICELLARE. I numeri piccoli nelle diverse particelle sono i numeri di mappa.
- 6-Con le nuove opere segnate nel PIANO si intende provvedere al disassetto dell'art. 129 della vigente Legge sui Lavori Pubblici del 2003/1865 n.2248, per quanto riguarda la continuità delle strade, dei torrenti ecc.

COLORAZIONI DEI PIANI PARCELLARI

VERDE SCURO - da asservire per linee fibre ottiche TELECOM - larghezza m. 6	ROSA - da asservire per fogliatura - larghezza m. 4
MAGENTA - da asservire per linee TELECOM aereo - larghezza m. 3	ROSA CARMINO - area da espropriare per sede autostrada e sua pertinenze
SEPIA - da asservire per linee elettrico ENEL BT/MT - larghezza m. 6	BLU - da asservire per acquedotto - larghezza m. 4
VERDE CHIARO - da asservire per godotti medie e basse pressioni - larghezza m. 10	MARRONE - da asservire per linee elettrico TENNA e RTI - larghezza m. 42

CONFINI AMMINISTRATIVI

PROPRIETA' PRIVATA	CONFINI DI FOLGIO
NUMERO DI PIANO	CONFINI DI COMUNE
NUMERO DI PARTICELLA	CONFINI DI PROVINCIA
CONFINI DI PROPRIETA'	CONFINI DI REGIONE
CONFINI DI PARTICELLA CATASTALE	
DEMANIO DELLO STATO E STRADE PUBBLICHE	
NUMERO DI PIANO	
STRADE O CORSI D'ACQUA	

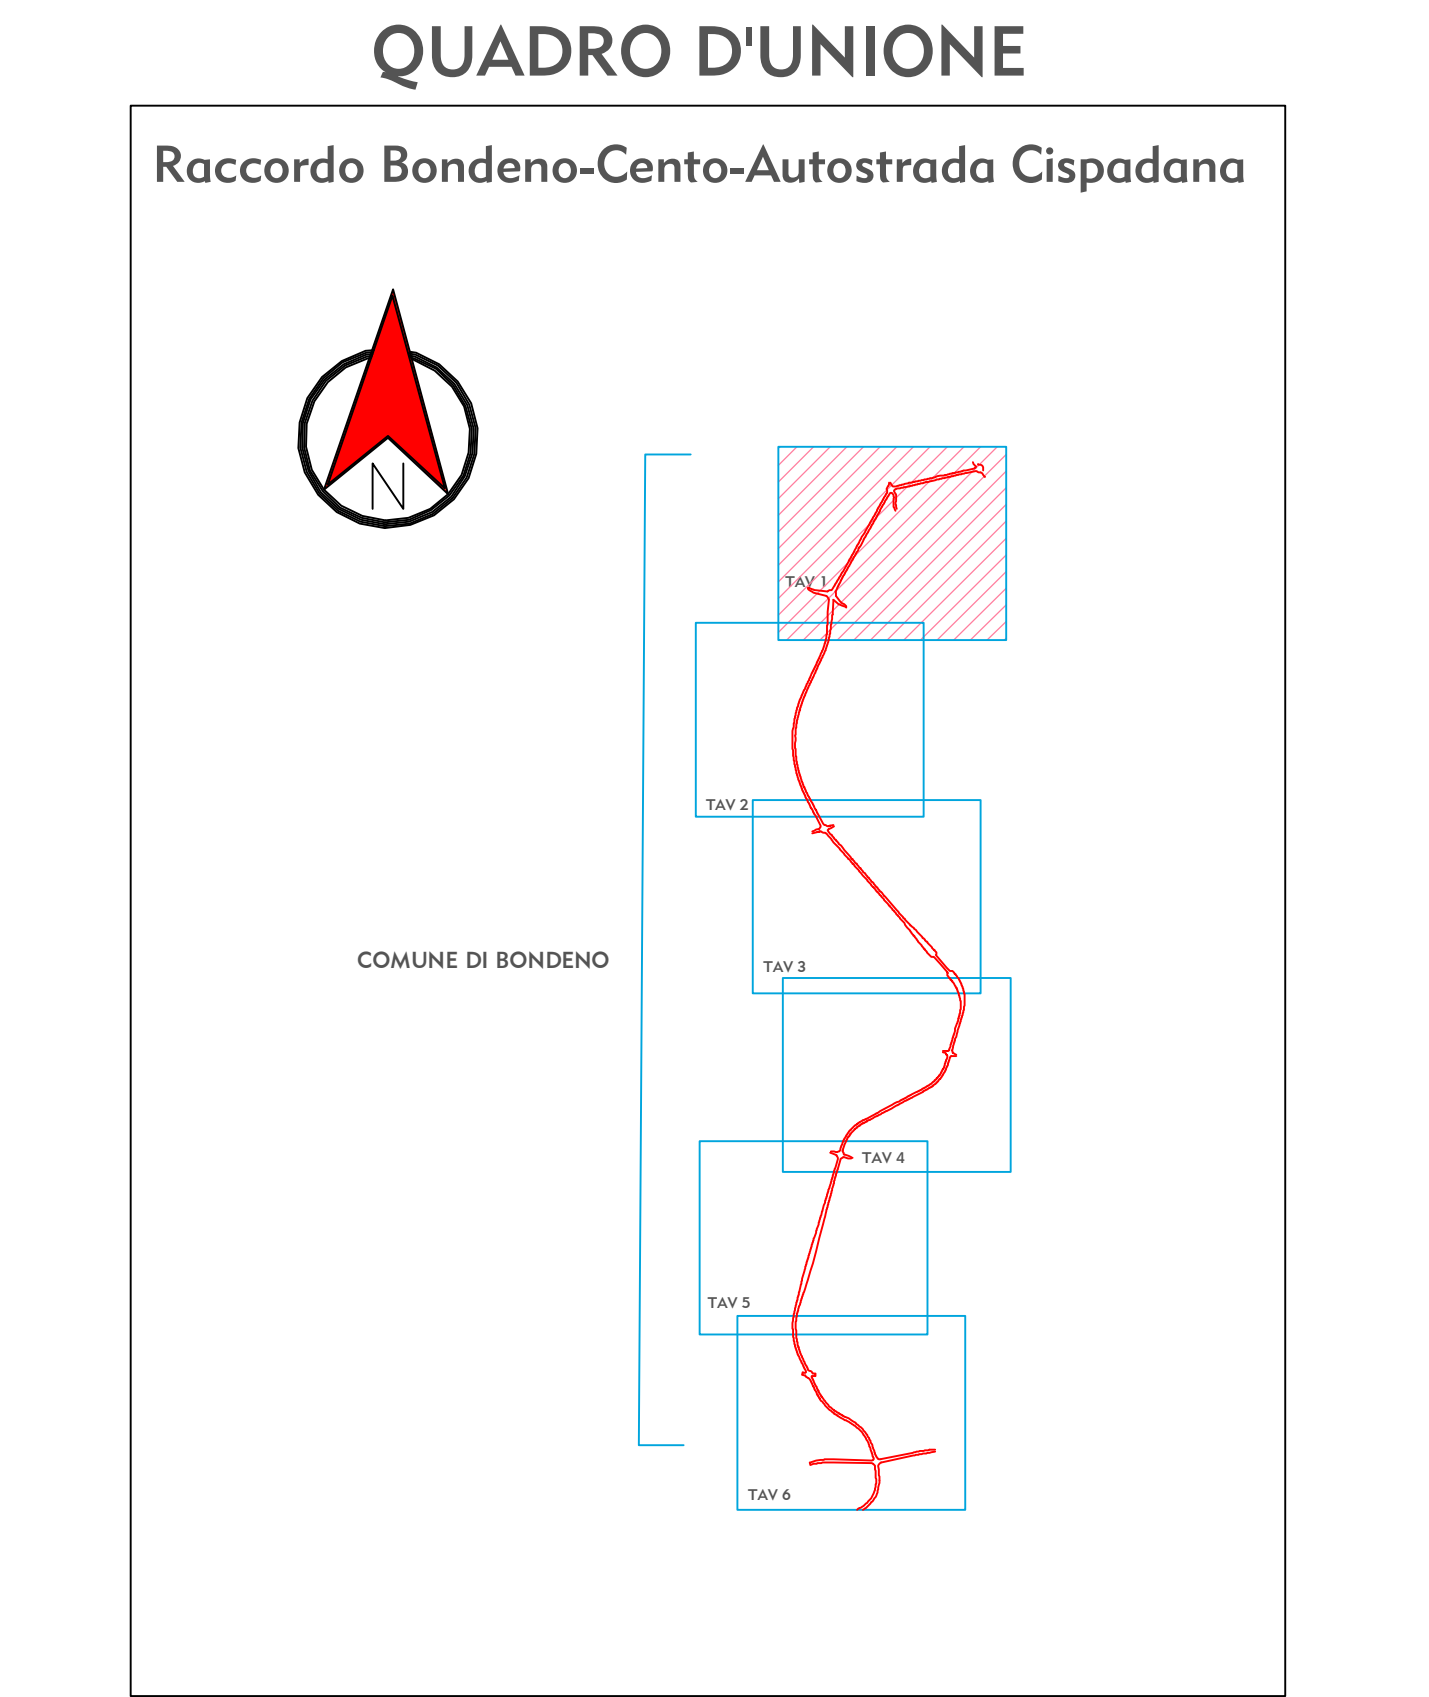

IL CONCEDENTE: Regione Emilia-Romagna

IL CONCESSIONARIO: ARC ASSOCIATA CISPADANA

AUTOSTRADA REGIONALE CISPADANA DAL CASELLO DI REGGIOLO-ROLO SULLA A22 AL CASELLO DI FERRARA SUD SULLA A13

COCCICE C.U.P. E8180800060009

PROGETTO DEFINITIVO

VIABILITA' DI ADDUZIONE AL SISTEMA AUTOSTRADALE - D04-08 (EX 1FE) RACCORDO BONDENO - CENTO - AUTOSTRADA CISPADANA

ESPROPRI

PIANO PARTICELLARE ED ELENCO DITTE

PIANO PARTICELLARE PER INTERFERENZE - COMUNE DI BONDENO (FE) 1/6

IL PROGETTISTA: Dott. Francesco Tamburro

RESPONSABILE INTEGRAZIONE PRESTAZIONI SPECIALISTICHE: Ing. Emilio Sala

IL CONCESSIONARIO: Azienda Regionale Casello S.p.A. L. MARENGO

17/04/2012 EMISSIONE

7/05/17

DATA: 17/04/2012

DESCRIZIONE: RACCORDO

REVISIONE: 01

CONTROLLO: 01

APPROVAZIONE: 01

IDENTIFICAZIONE ELABORATO: 7/05/17

DATA: 17/04/2012

DESCRIZIONE: RACCORDO

REVISIONE: 01

CONTROLLO: 01

APPROVAZIONE: 01

SCALE: 1/2000