PLANIMETRIA DI PROGETTO 1di2
SCALA 1:200

KM 54+550 SS 14

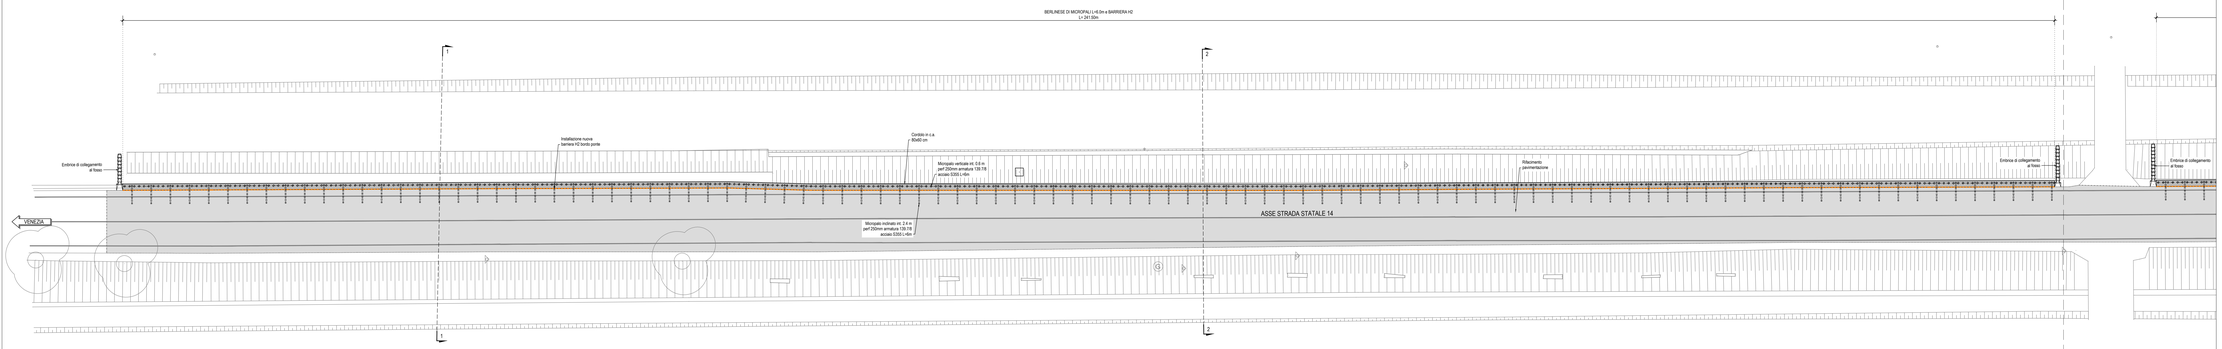

PLANIMETRIA DI PROGETTO 2di2
SCALA 1:200

KM 54+550 SS 14

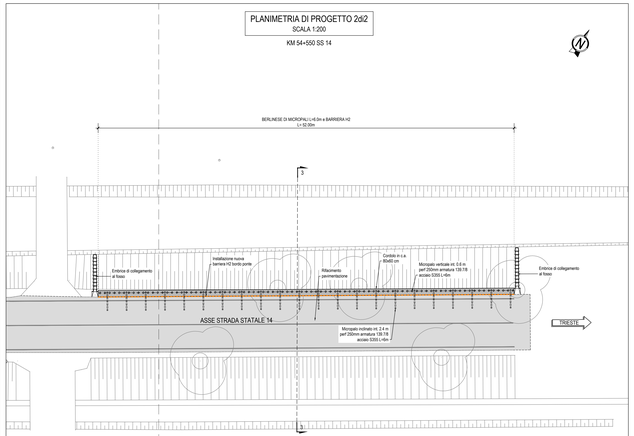

SEZIONE 1
SCALA 1:100

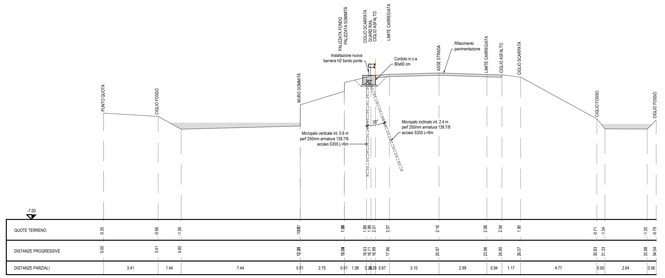

SEZIONE 3
SCALA 1:100

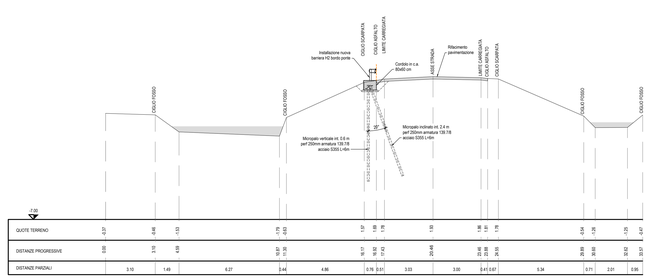

SEZIONE 2
SCALA 1:100

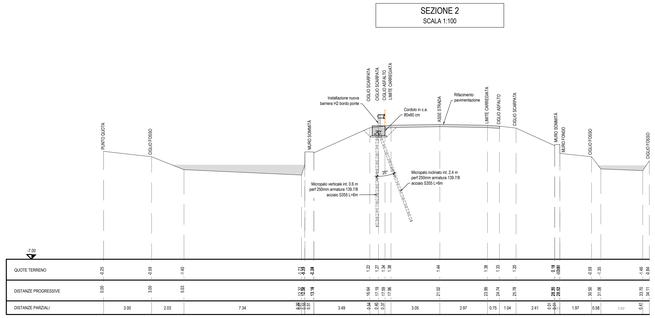

Struttura Territoriale Veneto e Friuli Venezia Giulia
Via E. Millosevich, 49 - 30173 Venezia Mestre T (+39) 041 2911411 - F (+39) 041 5317321
Pec anas.veneto@postacert.stradeanas.it - www.stradeanas.it
Anas S.p.A. - Gruppo Ferrovie dello Stato Italiane
Società con socio unico soggetta all'attività di direzione e coordinamento di Ferrovie dello Stato Italiane
Sede Legale: Via Monzambano, 10 - 00185 Roma T (+39) 06 44451 - F (+39) 06 4456224
Pec anas@postacert.stradeanas.it
Cap. Soc. Euro 2.269.892.000,00 Iscr. R.E.A. 1024951 P.IVA 02133961003 – C.F. 80208450587

S.S. n° 14 "della Venezia Giulia"

Lavori di messa in sicurezza del corpo stradale, scarpate, riprofilatura dei fossi di guardia delle SS.SS 14 - 14Var -14Var/a - 14Var b - 14Var/c Stralcio I..

PROGETTO DEFINITIVO

IL PROGETTISTA:
Ing. GALLO Antonino

IL GEOLOGO:
Ing. Geol. PIETRANTONI Massimo

IL COORDINATORE PER LA SICUREZZA IN FASE DI PROGETTAZIONE:
Ing. CUCINO Paolo

VISTO: IL RESPONSABILE DEL PROCEDIMENTO
Ing. VADALLO Umberto

SUPPORTO ALLA PROGETTAZIONE:
Raggruppamento
Systra SWS Engineering Spa

IL RESPONSABILE DELLA PROGETTAZIONE:
Ing. CUCINO Paolo
ORDINE DEGLI INGEGNERI DELLA PROVINCIA DI VENEZIA E ROVIGO
ISCRIZIONE n.630 n° 2216

Mandante
Coding Srl

PROTOCOLLO:

DATA:
APRILE 2022

N. ELABORATO:
22

INTERVENTO KM.54 + 550.
STATO DI PROGETTO:
PLANIMETRIA E SEZIONI

CODICE PROGETTO: NMSV00ISTRAPL02A

NOME FILE: T00DS00STRAPL02A

CODICE ELABORATO: T00DS00STRAPL02

REVISIONE: A

SCALA: VARIE

REV.	DESCRIZIONE	DATA	REDATTO	VERIFICATO	APPROVATO
A	Prima Emissione	APRILE 2022	D. Nave	P. Cucino	A. Gallo
B					
C					
D					
E					