


M / Scale 1 : 10.000  
500m 0 500m 1000m

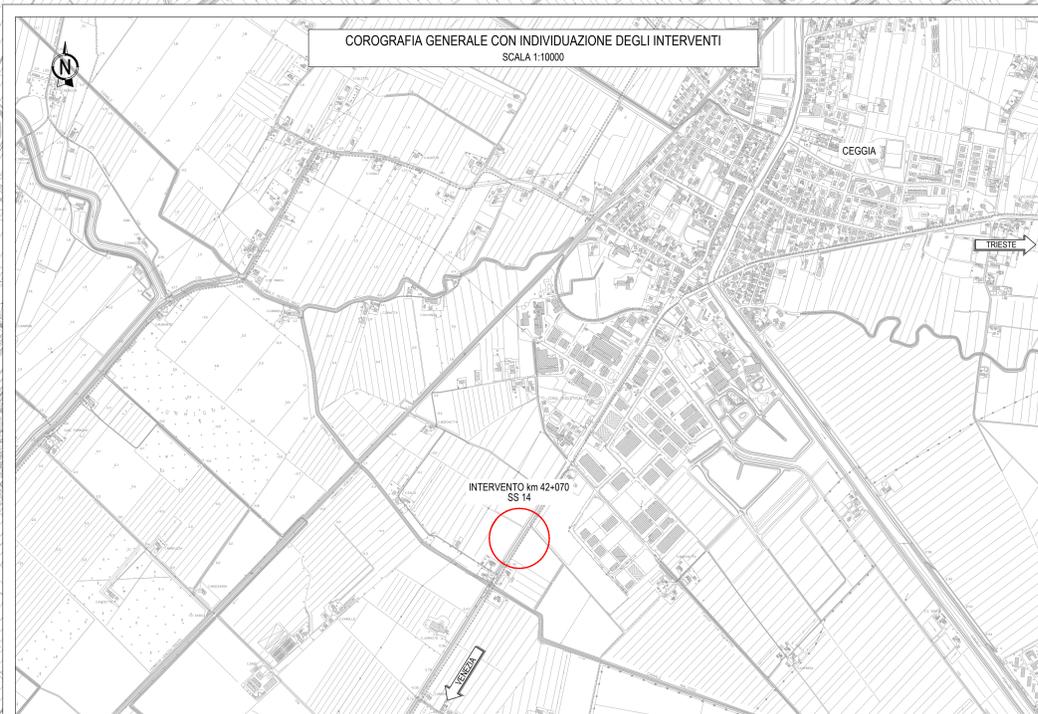

**Sanas**  
GRUPPO FS ITALIANE

Struttura Territoriale Veneto e Friuli Venezia Giulia  
Via E. Matteotti, 49 - 30173 Venezia Mestre T +39 041 2911411 - F +39 041 5317321  
Pec: anas.veneto@postacert.italianas.it - www.italianas.it  
Anas S.p.A. - Gruppo Ferrovie dello Stato Italiane  
Società con socio unico soggetta all'attività di direzione e coordinamento di Ferrovie dello Stato Italiane S.p.A. in concessione ai sensi del D.L. 136/2002 (convertito con L. 130/2002)  
Sede Legale: Via Montebellano, 10 - 00185 Roma T +39 06 44461 - F +39 06 4456224  
Pec: anas@postacert.italianas.it  
Cap. Soc. Euro 2.269.862.000,00. Iscr. R.E.A. 1024951 P.IVA 02133681003 - C.F. 80208450587

**S.S. n° 14" della Venezia Giulia"**  
Lavori di messa in sicurezza del corpo stradale, scarpate, riprofilatura dei fossi di guardia delle SS.SS 14 - 14Var - 14Var/a - 14Var b - 14Var/c Stralcio I..

**PROGETTO DEFINITIVO**

IL PROGETTISTA: Ing. GALLO Antonino	SUPPORTO ALLA PROGETTAZIONE: Incaricato: <b>SVSTRA</b> SWS
IL GEOLOGO: Ing. Geol. PIETRANTONI Massimo	IL RESPONSABILE DELLA PROGETTAZIONE: Ing. CUCINO Paolo
IL COORDINATORE PER LA SICUREZZA IN FASE DI PROGETTAZIONE: Ing. VASSALLO Umberto	ORDINE DEGLI INGEGNERI DELLA PROV. DI TRENTO Dott. PAOLO CUCINO ORDINE ALBO N° 2216
VISTO: IL RESPONSABILE DEL PROCEDIMENTO Ing. VASSALLO Umberto	PRODOTTORE: Coding Srl
PROTOCOLLO:	DATA: APRILE 2022

**08 COROGRAFIA GENERALE CON INDIVIDUAZIONE DEGLI INTERVENTI**

CODICE PROGETTO [E][M][S][V][I][R][O][I][P]	NOME FILE T00E00G00ENP02A	REVISIONE A	SCALA 1:10000
CODICE ELABORATO [E][M][S][V][I][R][O][I][P]			
E			
D			
C			
B			
A	Prima Emissione	APRILE 2022	D. Nave P. Cucino A. Gallo
REV.	DESCRIZIONE	DATA	REDATTO VERIFICATO APPROVATO