




SEZIONE 1
SCALA 1:100

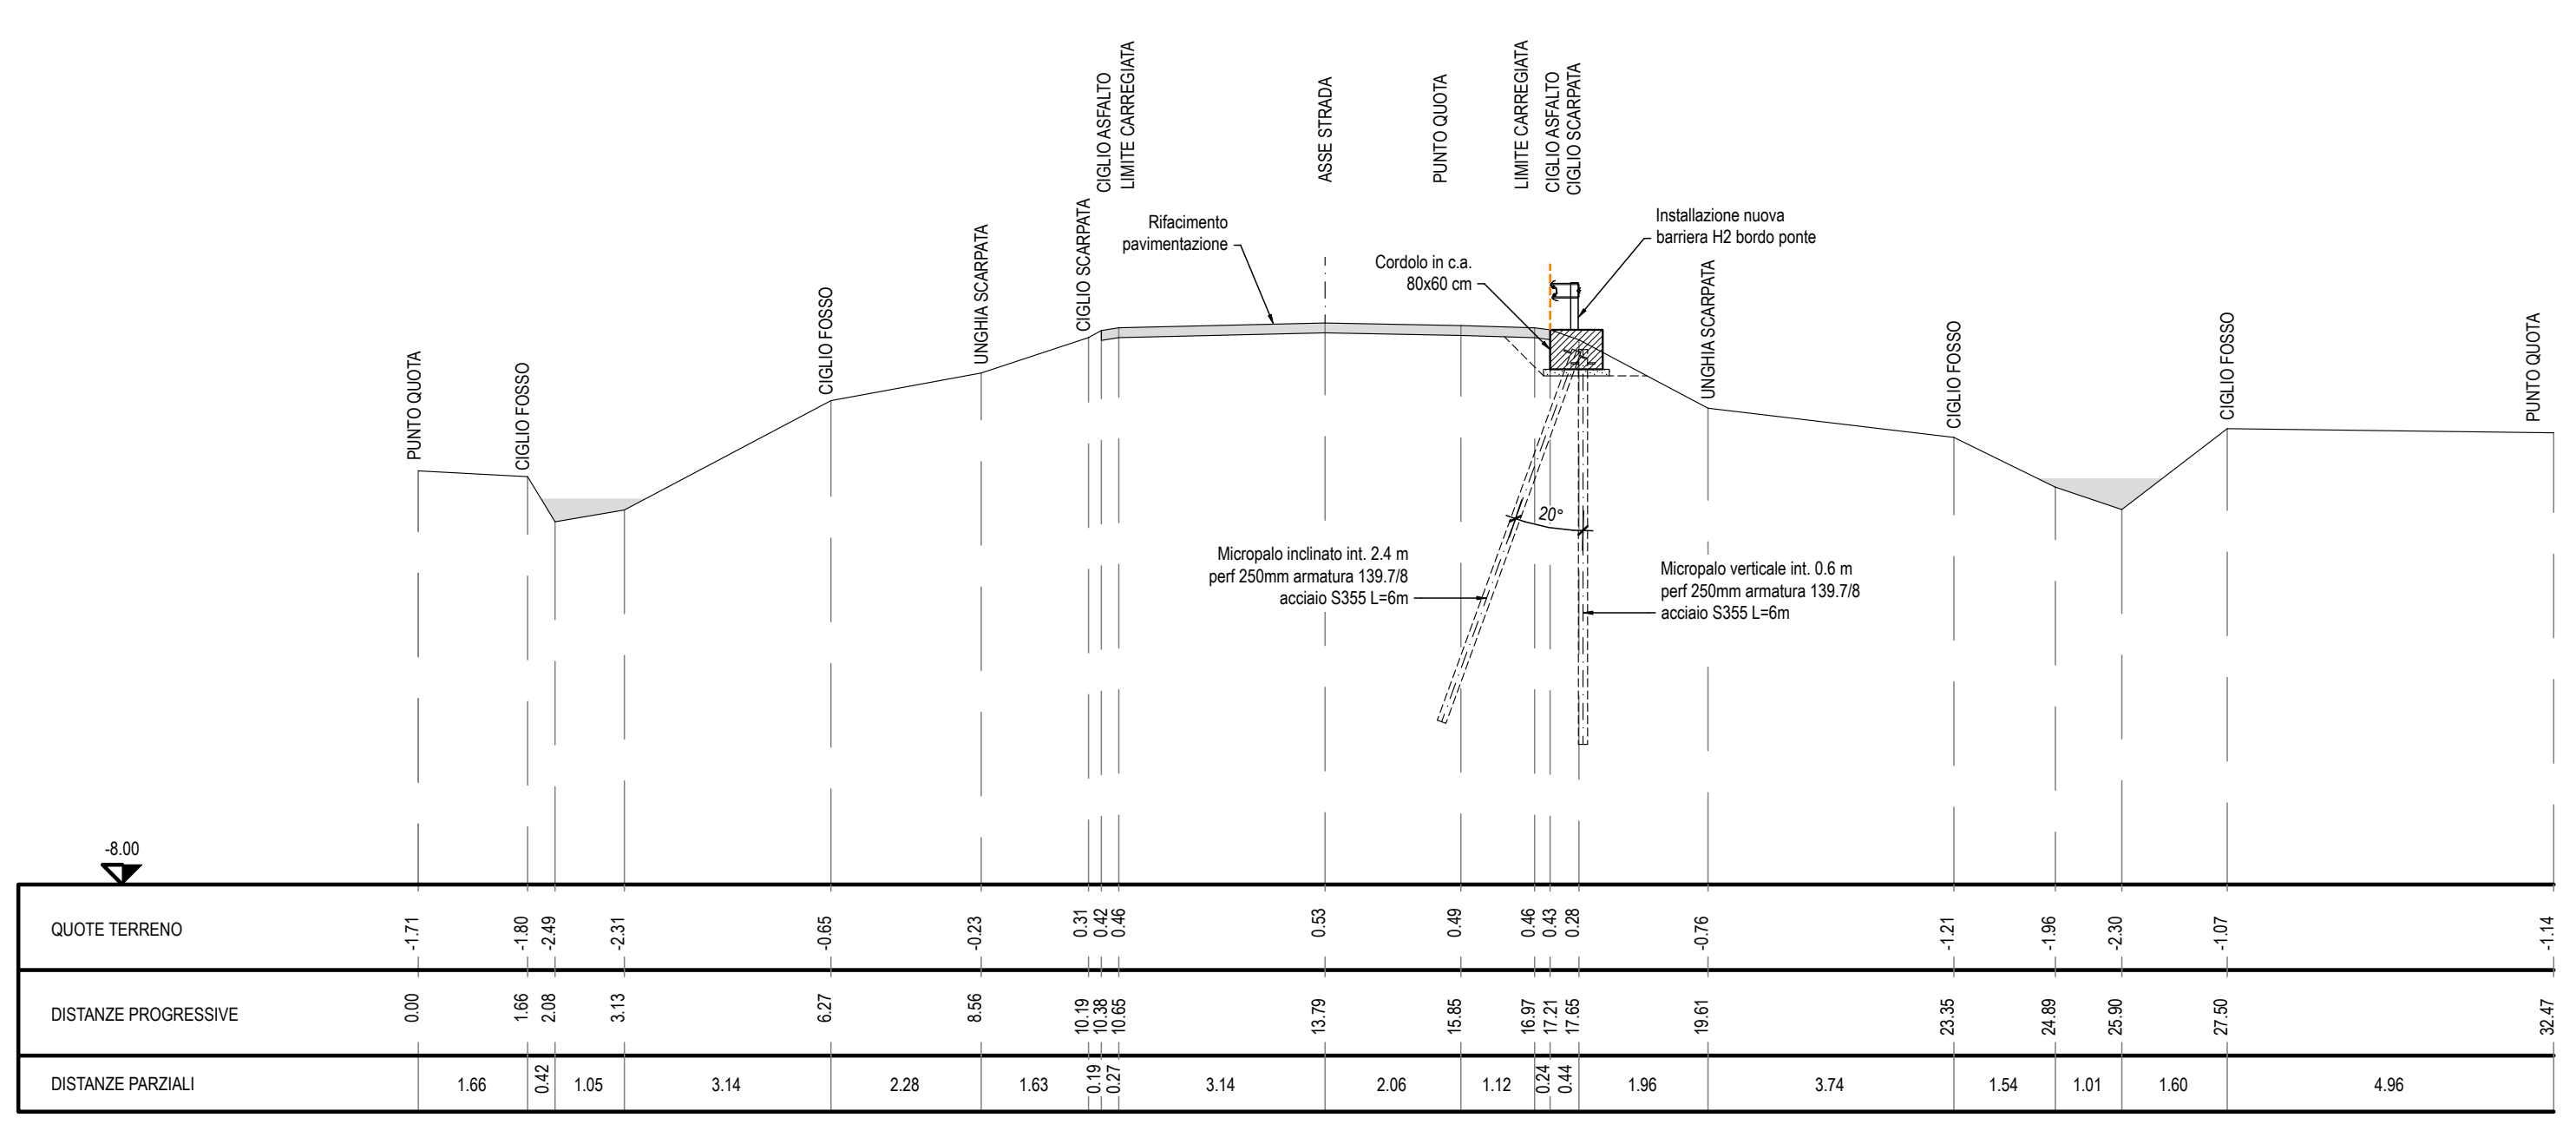

SEZIONE 3
SCALA 1:100

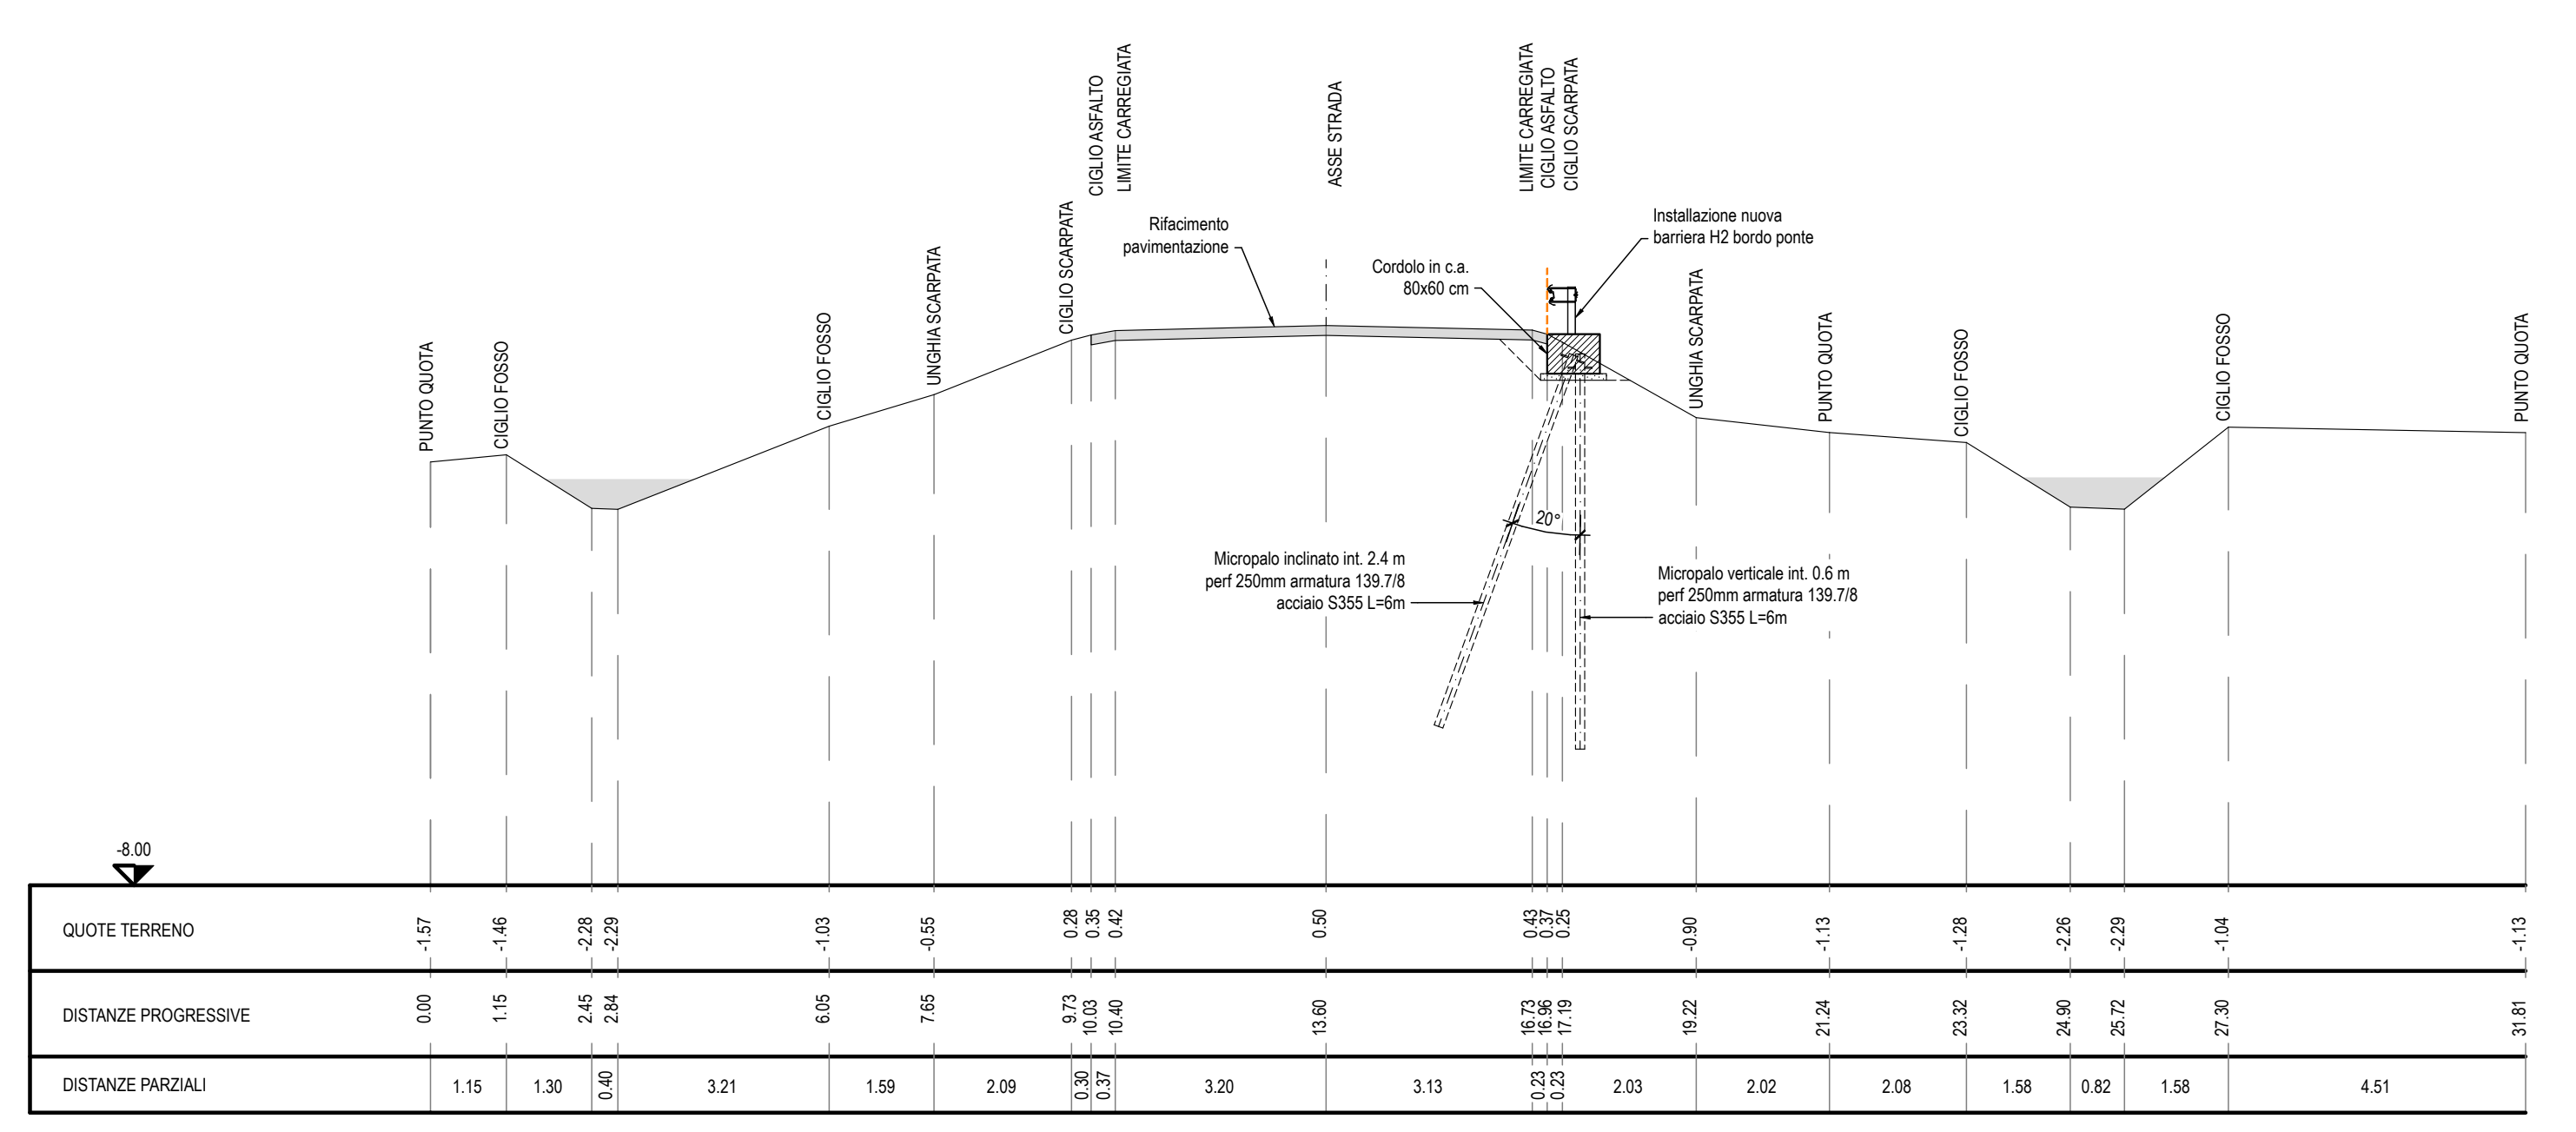

SEZIONE 2
SCALA 1:100

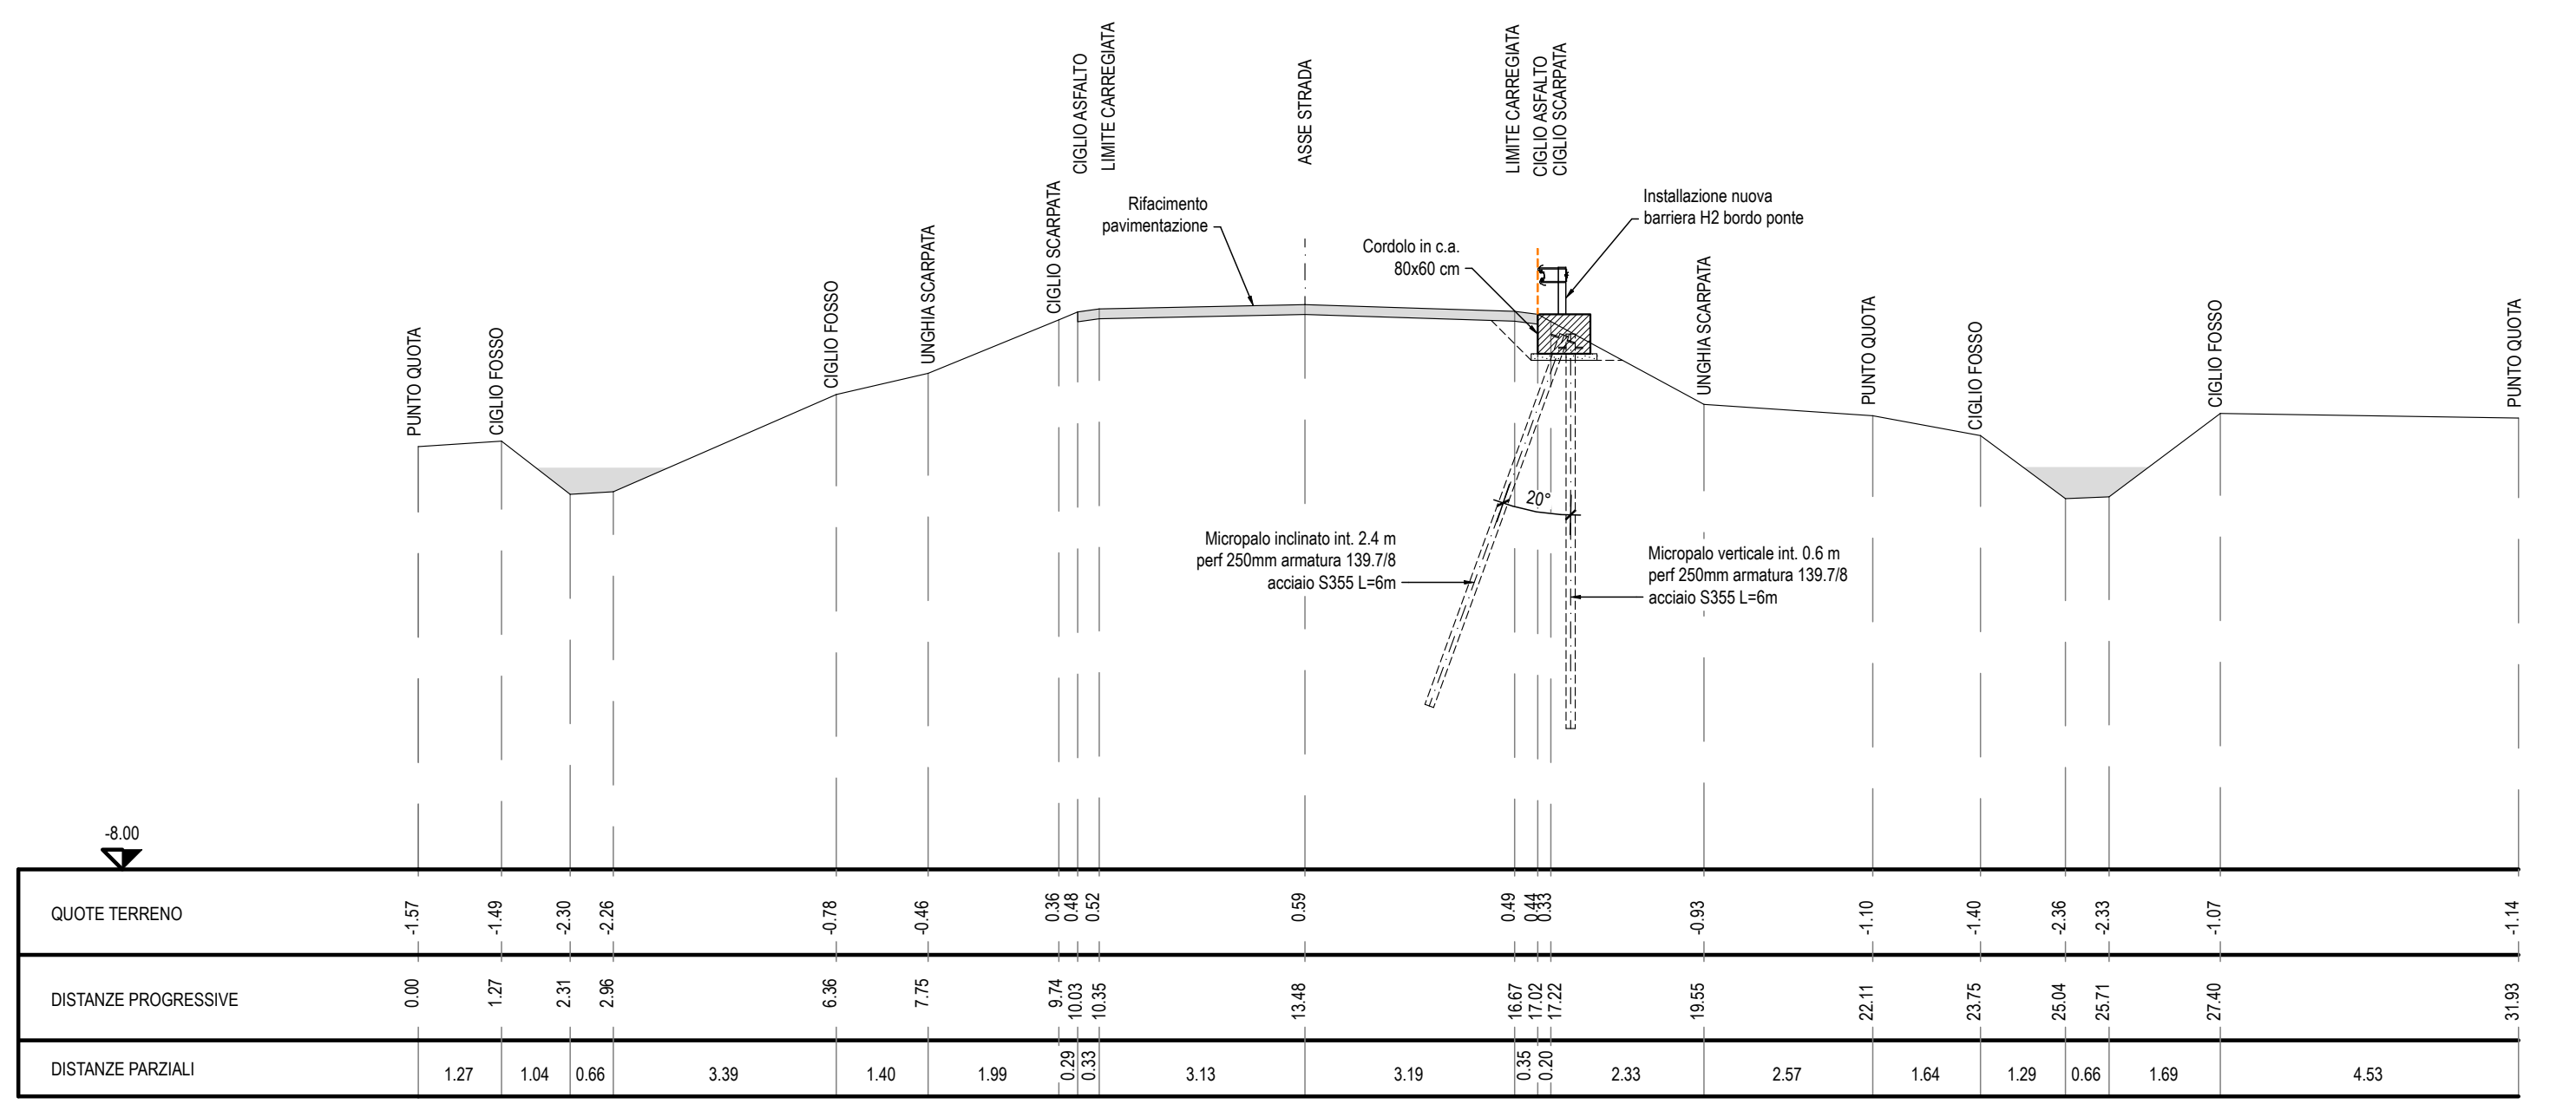

GRUPPO FS ITALIANE

Struttura Territoriale Veneto e Friuli Venezia Giulia
Via E. Matteotti, 49 - 30173 Venezia Mestre T+39 041 2914141 F+39 041 5317321
Pec: anas.veneto@comunichieditalia.it - www.statale.it

Anas S.p.A. - Gruppo Ferrovie dello Stato Italiane
Società con unico azionista anas. Direzione e coordinamento di Ferrovie dello Stato Italiane
S.p.A. e concessionaria ai sensi del D.L. 138/2002 (convertito con L. 178/2002).
Raccolta Legale: Via Montebelluno, 10 - 00185 Roma T+39 06 44461 F+39 06 445024
Pec: anas@comunichieditalia.it

Cap. Soc. Euro 2.269.992.000,00 Iscr. R.E.A. 1024951 P.IVA 02133691003 - C.F. 80208450987

S.S. n° 14 "della Venezia Giulia"

Lavori di messa in sicurezza del corpo stradale, scarpate, riprofilatura dei fossi di guardia delle SS.SS 14 - 14Var - 14Var/a - 14Var b - 14Var/c Stralcio I..

PROGETTO DEFINITIVO

IL PROGETTISTA: Ing. GIALLO Antonio	SUPPORTO ALLA PROGETTAZIONE: Nome Systa SWS Engineering Spa
IL GEOLOGO: Ing. GIULI PIETRANTONI Massimo	IL RESPONSABILE DELLA PROGETTAZIONE: Ing. CUCCINO Paolo
IL COORDINATORE PER LA SICUREZZA IN FASE DI PROGETTAZIONE: Ing. CUCCINO Paolo	ORDINE DEGLI INGEGNERI DEL TRENTO Dott. PAOLO CUCCINO COESIONE ABO n° 226
VISTO: IL RESPONSABILE DEL PROCEDIMENTO Ing. VASSALLO Umberto	Nome Coding Srl
PROTOCOLLO: N. ELABORATO: 16	DATA: APRILE 2022

INTERVENTO KM.42 + 070.

STATO DI PROGETTO:

PLANIMETRIA E SEZIONI

CODICE PROGETTO NEMSV0710	NOME FILE: T000S01RAPLOZA	REVISIONE: A	SCALA: VARIE
E D C B A	CODICE ELABORATO: T000S01RAPLOZA	DATA: APRILE 2022	REDATTO: D. Nave VERIFICATO: P. Cucino APPROVATO: A. Gallo
REV. DESCRIZIONE	DATA	REDATTO	VERIFICATO APPROVATO