CANCELLO PEDONALE E PER VIE DI FUGA

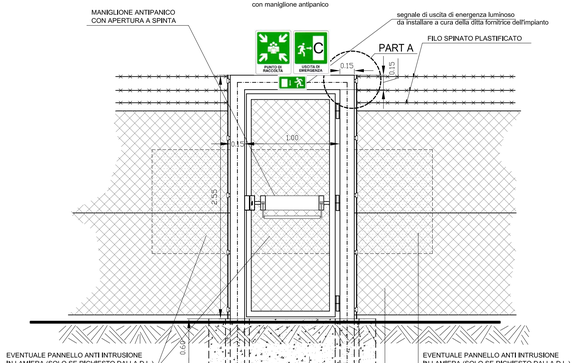

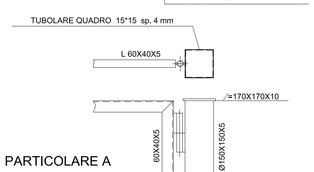

PARTICOLARE A
Scala 1:12,5

PROSPETTO

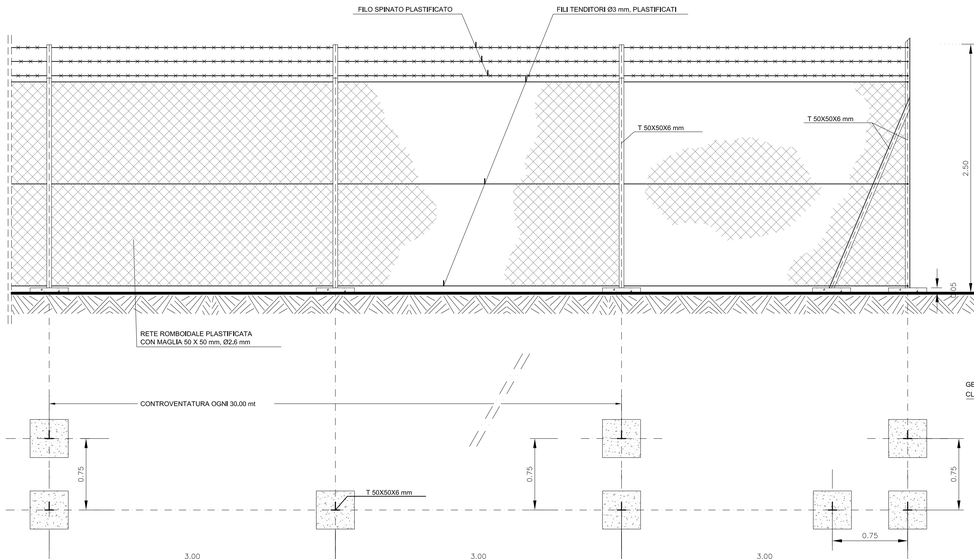

PIANTA

SEZIONE

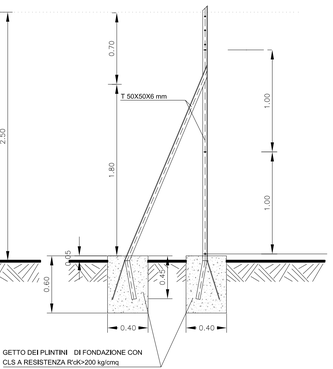

Northern Petroleum (UK) Ltd

REV. REV.	DATE DATA	DESCRIPTION – DESCRIZIONE	DRAFT. DISEGN.	CHECK. CONTR.	APPROV. APPROV.
00	30/09/2007	EMISSIONE	F.B.		GL.C.

PROGETTAZIONE:

SERGEO srl
servizi per la prospezione e produzione petrolifera
NS. Vista Mentana
00100 Roma - Italia
Tel. 06/23.126.740

Tecnostudio Briffe s.a.s. di Benjamin Dr. Dome, Fiorenzo & C.
via P.G. Mozzoni n°7 - 43013 Fontanellato (PR)
Tel. 0521/824.811 - 0521/824.812 Fax 0521/824.813
e-mail: info@tbf.org.it

Permesso di ricerca SAVIO
APPRONTAMENTO POZZO
"SAVIO 1x"

LOCATION / LOCALITA'
Ravenna (RA)
loc. San Pietro in Vincoli

IMPIANTO HIDECO M1200 IDRODRILLING

JOB / COMMESSA

INDICE REV. 0

TITOLO ELABORATO:
RECINZIONE E CANCELLI PEDONALI
PER VIE DI FUGA:
PARTICOLARI COSTRUTTIVI

UNIT / UNITA'

SCALE SCALA 1:25

REVISION REVISIONE 0_0

DWG. N. / DIS. N.
17-REC.dwg

PE-17-A

Sh. Fg / sf. di
1 / 1

Il presente disegno e' aziendale. La societa' tutela i propri diritti a termine di legge./This dwg. is company property. Company lawfull all rights.