

AVVERTENZE

- 1-La scala è di 1:2000.
- 2-Le linee nere grosse indicano i confini di proprietà.
- 3-Le linee nere sottili indicano i confini delle diverse particelle catastali.
- 4-I colori ed il relativo titolo sono riportati nell'unità legenda.
- 5-I diversi fondi soggetti ad espropriazione sono contraddistinti ed identificati mediante i numeri grossi cerchiati, progressivi inseriti nel PIANO PARTICELLARE. I numeri piccoli nelle diverse particelle sono i numeri di mappa.
- 6-Con le nuove opere segnate nel PIANO si intende provvedere al disposto dell'art. 229 della vigente Legge sui Lavori Pubblici del 2003.1865 n.2248, per quanto riguarda la continuità delle strade, dei torrenti ecc.

COLORAZIONI DEI PIANI PARCELLARI


- | | |
|--|---|
| VERDE SCURO-da asservire per linee fibre ottiche TELECOM-larghezza m. 6 | PURPURA-da asservire per fognatura-larghezza m. 4 |
| MAGENTA-da asservire per linee TELECOM aereo-larghezza m. 3 | ROSA CARMINO-aree da espropriare per sede autostrada e suo pertinenze |
| SEPPIA-da asservire per linee elettrico ENEL BT/MT-larghezza m. 6 | BLU-da asservire per acquedotto-larghezza m. 4 |
| VERDE CHIARO-da asservire per gasdotti medie e basse pressioni-larghezza m. 10 | MARRONE-da asservire per linee elettrico TENNA e RT-larghezza m. 42 |

CONFINI AMMINISTRATIVI

- PROPRIETA' PRIVATA**
- NUMERO DI PARCO
 - NUMERO DI PARCELLA
 - CONFINI DI PROPRIETA'
 - CONFINI DI PARTICELLA CATASTALE
- DEMANIO DELLO STATO E STRADE PUBBLICHE**
- NUMERO DI PARCO
 - STRADE O CORSI D'ACQUA
- CONFINI DI FOLIO**
- CONFINI DI COMUNE
 - CONFINI DI PROVINCIA
 - CONFINI DI REGIONE

QUADRO D'UNIONE

Raccordo Bondeno-Cento-Autostrada Cispadana

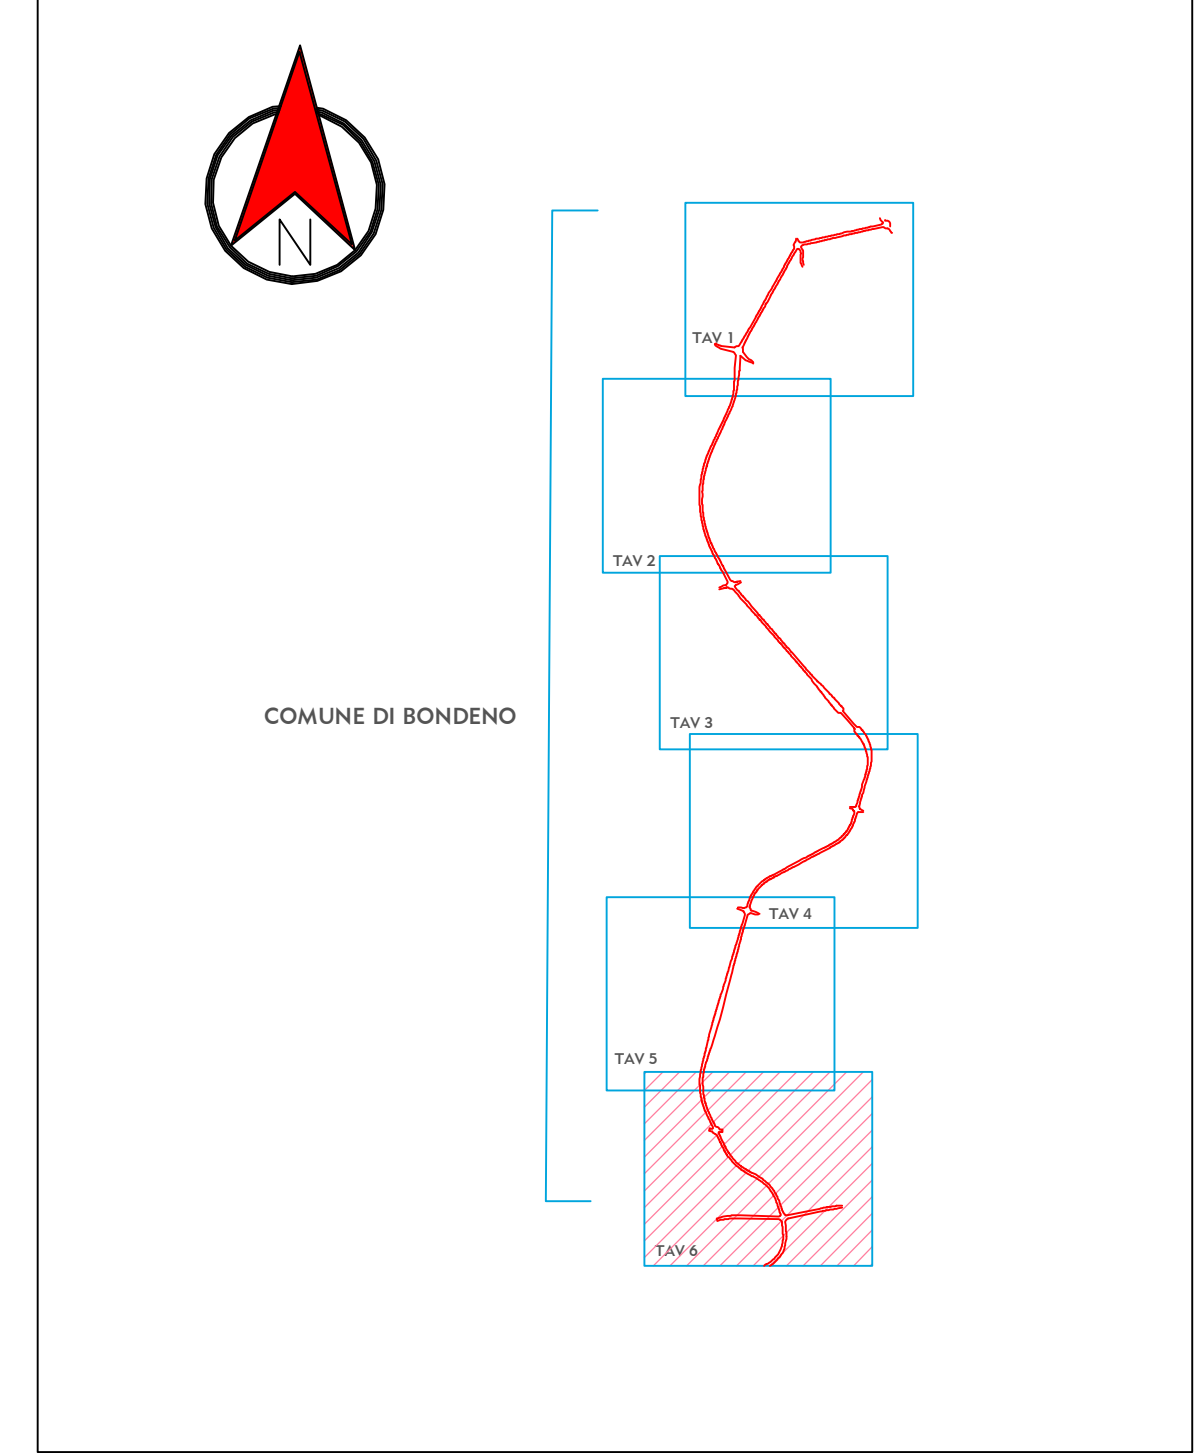

IL CONCEDENTE
Regione Emilia-Romagna

IL CONCESSIONARIO
ARC AUTOSTRADA CISPADANA

AUTOSTRADA REGIONALE CISPADANA DAL CASELLO DI REGGIOLO-ROLO SULLA A22 AL CASELLO DI FERRARA SUD SULLA A13
CODICE C.U.P. E8180800060009

PROGETTO DEFINITIVO

VIABILITA' DI ADDUZIONE AL SISTEMA AUTOSTRADALE - D04-08 (EX 1FE) RACCORDO BONDENO - CENTO - AUTOSTRADA CISPADANA
ESPROPRI
PIANO PARTICELLARE ED ELENCO DITTE
PIANO PARTICELLARE PER INTERFERENZE - COMUNE DI BONDENO (FE) 6/6

IL PROGETTISTA
Dott. Francesco Tamburro

RESPONSABILE INTEGRAZIONE PRESTAZIONI SPECIALISTICHE
Ing. Emilio Sala
Abto Ing. Reggio Emilia n° 945

IL CONCESSIONARIO
Autosole Regionali
L. 15/05/2012
Emilia Romagna
Credito Emiliano

G									
F									
E									
D									
C									
B									
A	17/04/2012	EMISSIONE							
REV.	DATA	DESCRIZIONE	REVISIONE	CONTROLLI	APPROVAZIONE				
IDENTIFICAZIONE ELABORATO		DATA	SCALE	FOGLI	TOTALE FOGLI	FOGLIO	FOGLIO	FOGLIO	FOGLIO
7012		PD	0	000	0	ES	BD	0	A
MAGGIO 2012									
1/2000									