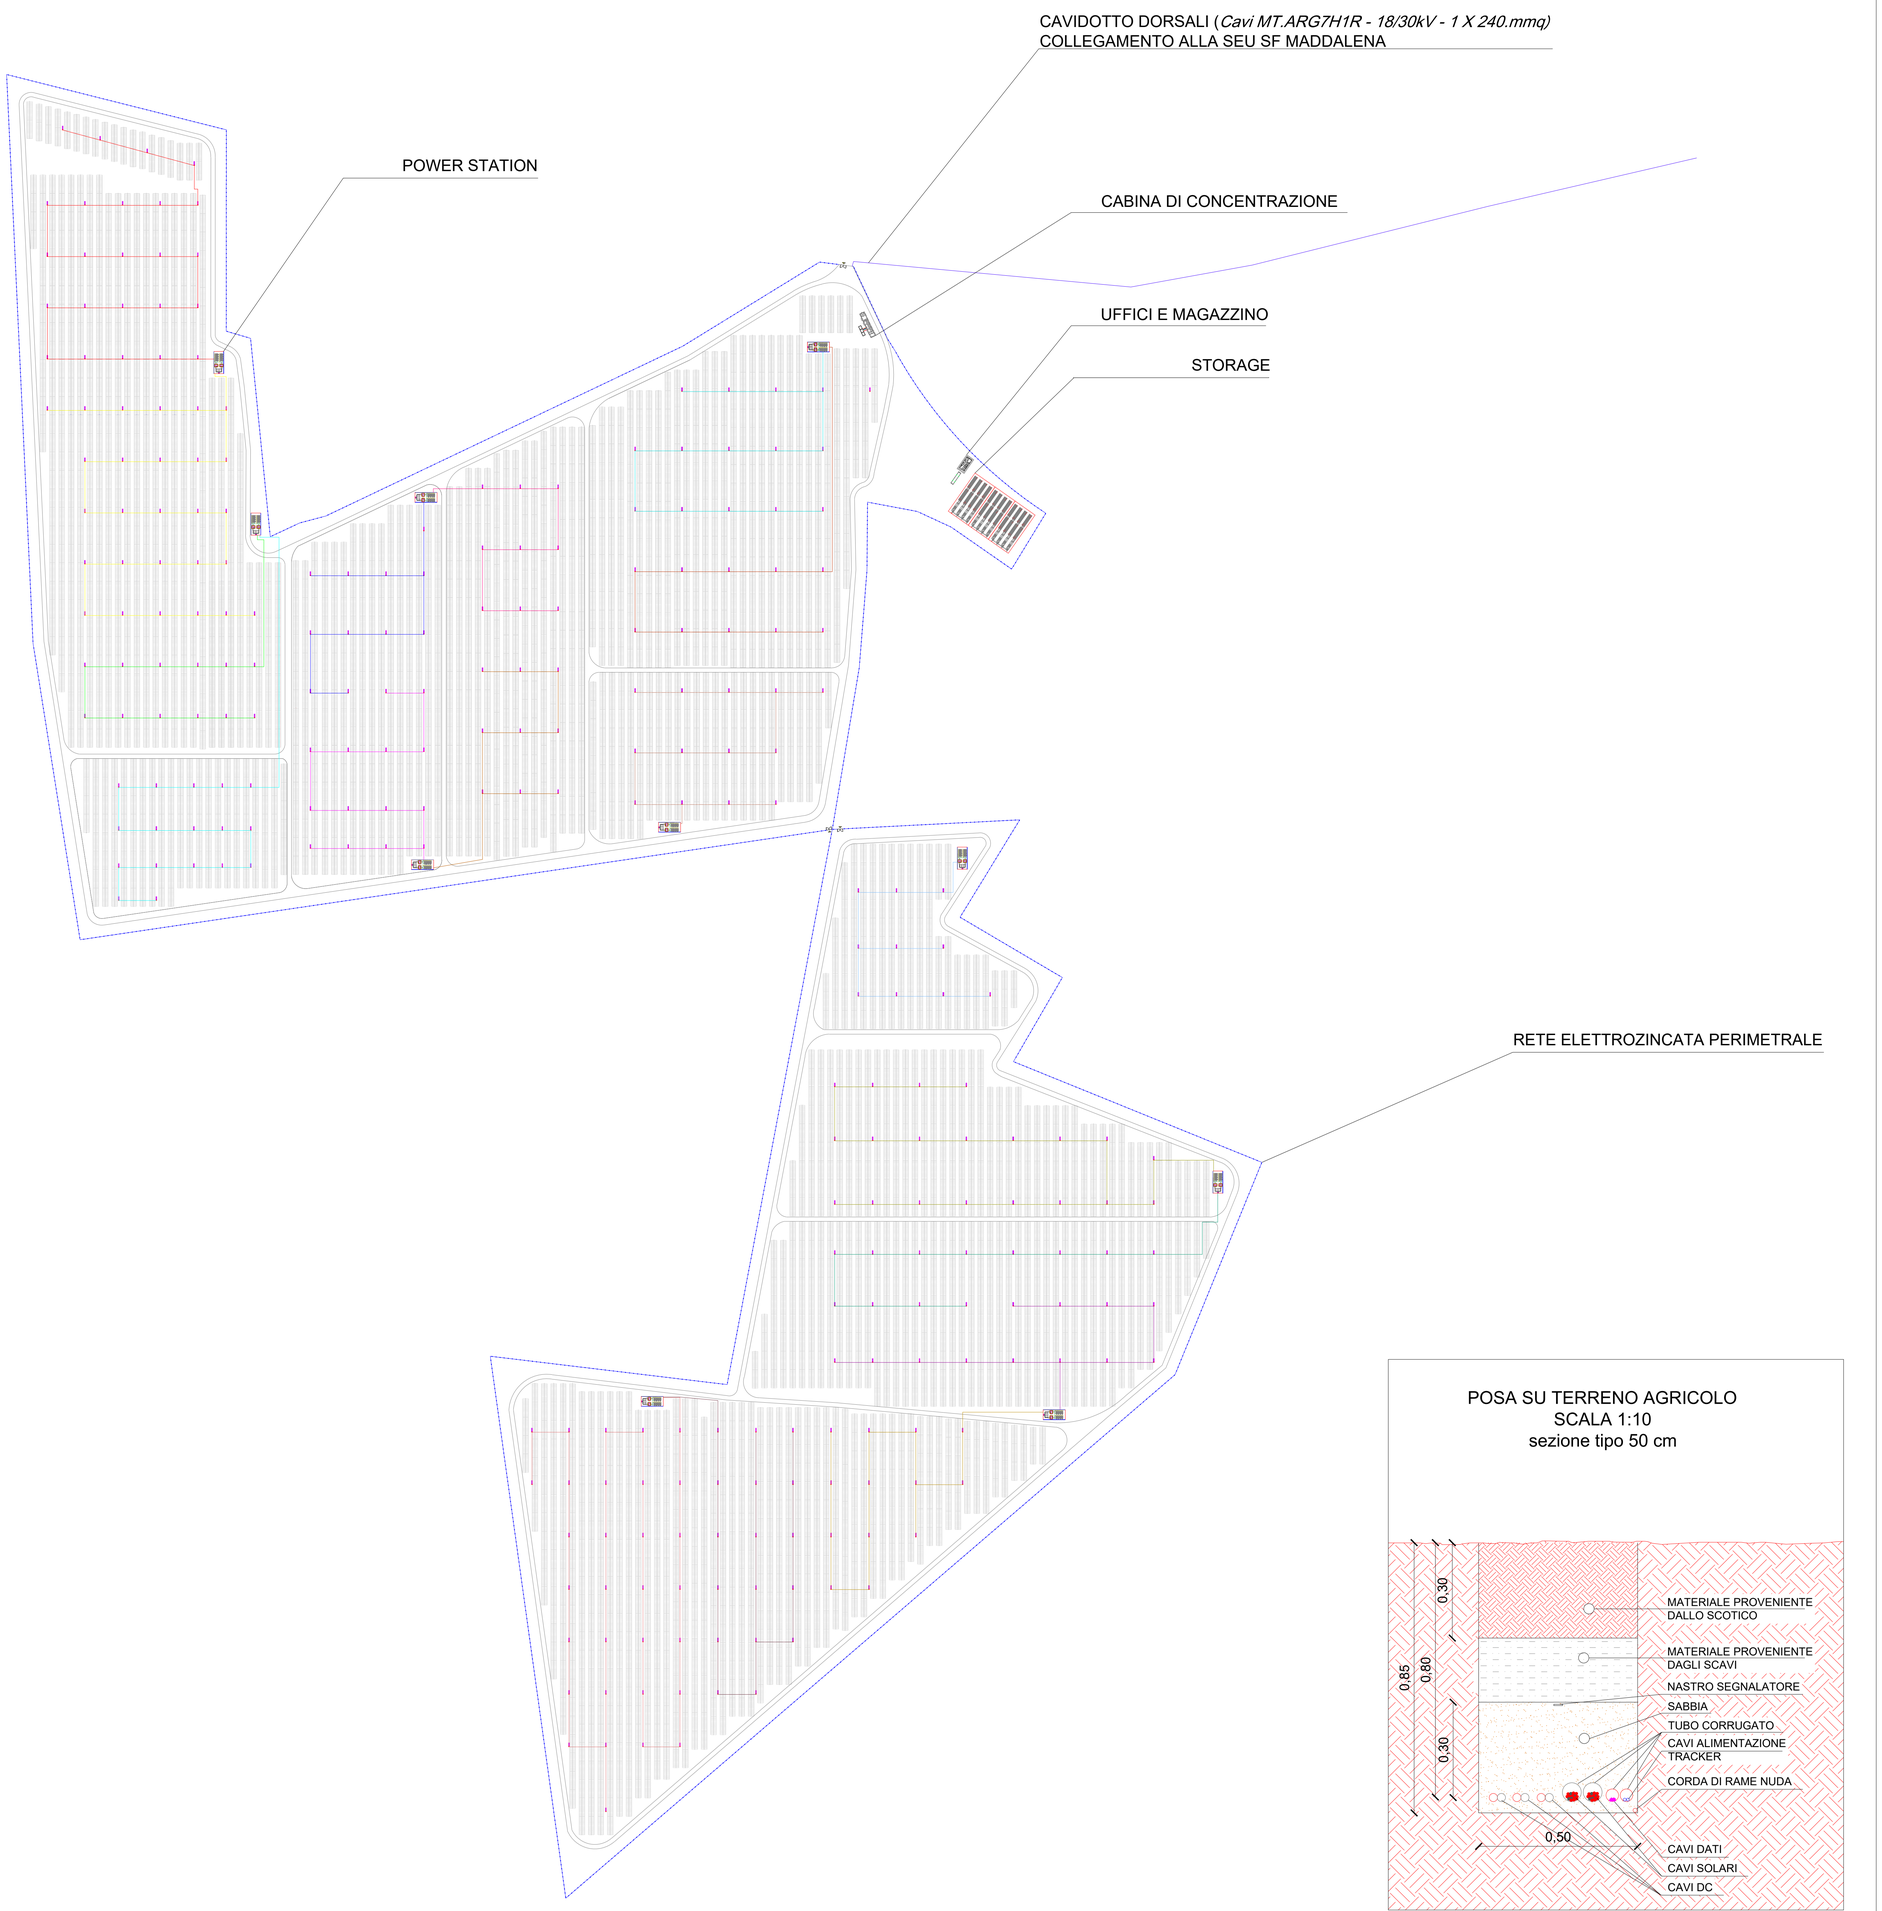

POSA SU TERRENO AGRICOLO
SCALA 1:10
sezione tipo 50 cm

LEGENDA

	CAVI INTERRATI DC - SEZIONE TIPO LARGHEZZA 50 CM.
	CAVI INTERRATI DC - SEZIONE TIPO LARGHEZZA 50 CM.
	TIPOLOGIA DI CAVI UTILIZZATI - YSLY-OZ/JZ 630MMQ.
	Recinzione perimetrale elettro zincata a maglia romboidale h= 2,00
	Pannelli Fotovoltaici
	Container blocco Uffici
	Container Magazzino
	Percorribilità interna carrabile largh. ml. 4,00
	Power Station
	Area Storage Accumulo
	Cabina di concentrazione
	CAVIDOTTO DORSALI (*Cavi MT.ARG7H1R - 18/30kV - 1 X 240.mmq)* COLLEGAMENTO ALLA SEU SF MADDALENA

REGIONE SARDEGNA
COMUNE DI SASSARI
Provincia di Sassari

Titolo del Progetto

PROGETTO DEFINITIVO

PROGETTO PER LA REALIZZAZIONE DI UN IMPIANTO AGRO-FOTOVOLTAICO
DENOMINATO "GREEN AND BLUE SERRA LONGA"
DELLA POTENZA DI 61.670,700 kW IN LOCALITÀ "SERRA LONGA" NEL COMUNE DI SASSARI

Identificativo Documento

TAV_FTV032

ID Progetto	GBSL	Tipologia	D	Formato	A0	Disciplina	AMB

Titolo

Layout Impianto agro-fotovoltaico con identificazione sottocampi e sezioni posa cavi di collegamento

SCALA: Varie — *FILE: TAV_FTV032.pdf*

IL PROGETTISTA
Arch. Andrea Casula

Firmato digitalmente da
Andrea Casula
CN = Andrea Casula
C = IT

GRUPPO DI PROGETTAZIONE
Arch. Andrea Casula
Geom. Fernando Porcu
Dott. in Arch. J. Alessia Manunza
Geom. Vanessa Porcu
Dott.Agronomo Giuseppe Vacca
Archeologo Alberto Mossa
Geol.Marta Camba
Ing. Antonio Dedoni
Ing.Fabio Ledda
Green Island Energy SaS

COMMITTENTE
SF MADDALENA SRL

SF MADDALENA SRL
Via Pietro Tribolati 4 - 26015 Soresina
P.Iva 0234946064
pec: sfmaddalena@pec.it

Rev.	Data Revisione	Descrizione Revisione	Redatto	Controllato	Approvato
Rev.	Settembre 2022	Prima Emissione	Green Island Energy	Green Island Energy	SF Maddalena srl

PROCEDURA
Valutazione di Impatto Ambientale ai sensi dell'art.23 del D.Lgs.152/2006

GREEN ISLAND ENERGY SAS
Via S.Mele, N 12 - 09170 Oristano
tel&fax(+39) 0783 211692-3932619836
email: greenislandenergysas@gmail.com

NOTA LEGALE: Il presente documento non può lecitamente essere diffuso o copiato su qualsiasi formato e tramite qualsiasi mezzo senza preventiva autorizzazione formale da parte di Green Island Energy SaS

GREEN ISLAND ENERGY