




# PIANTA CABINA DI CONCENTRAZIONE

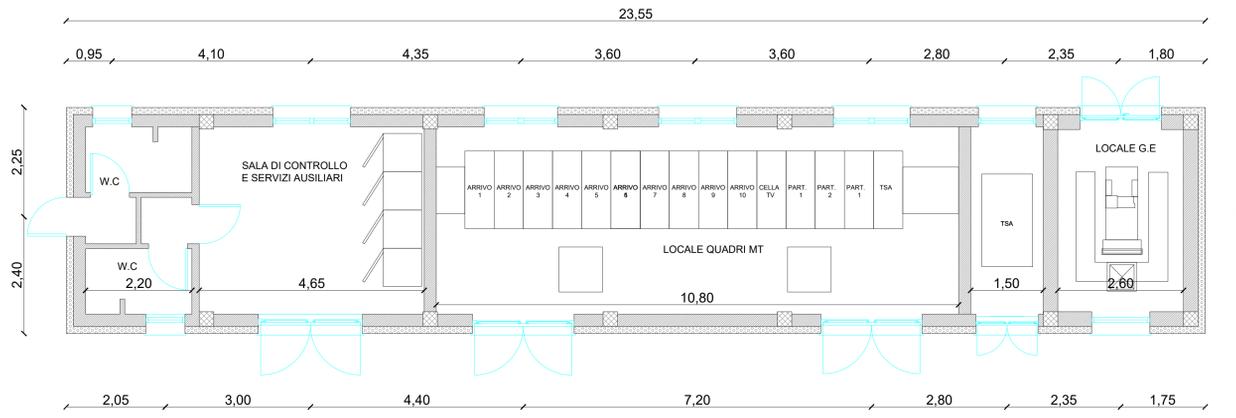


## SEZIONE LONGITUDINALE

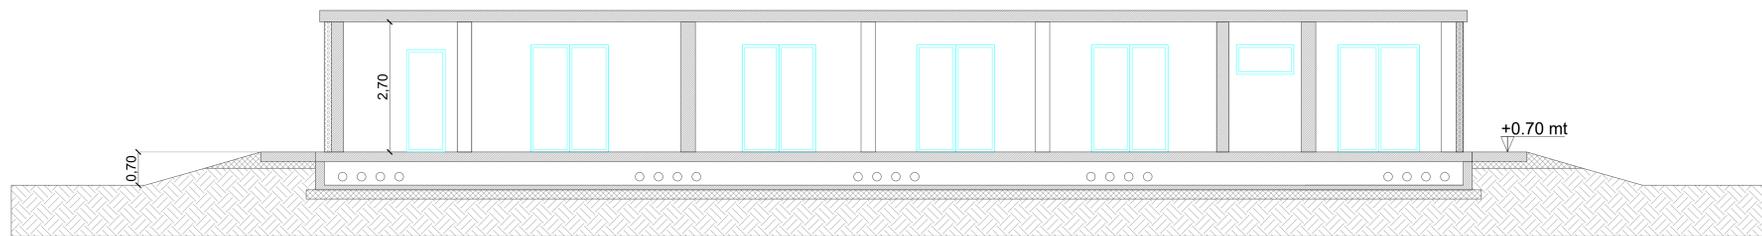


## PROSPETTO FRONTALE

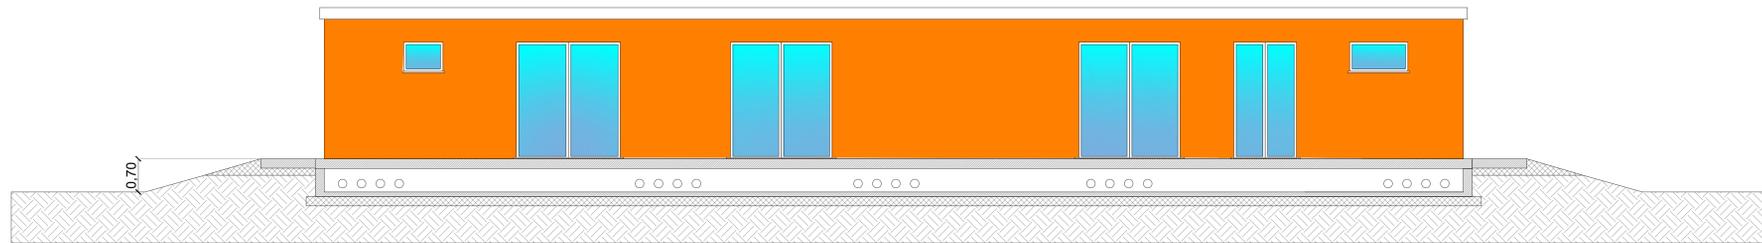


## PROSPETTO LATERALE SX

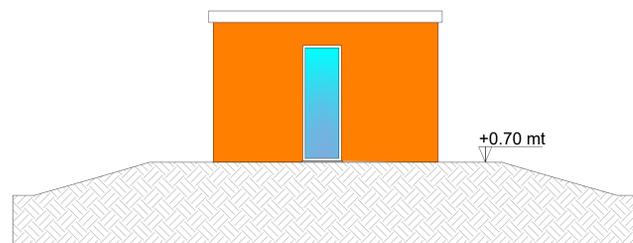

## PROSPETTO LATERALE DX

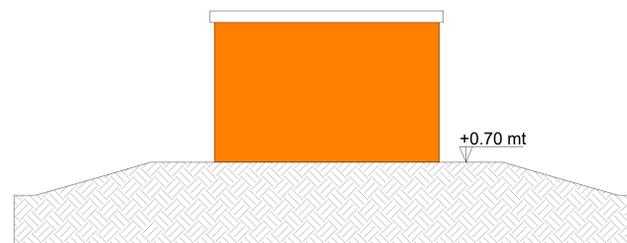

## PROSPETTO POSTERIORE

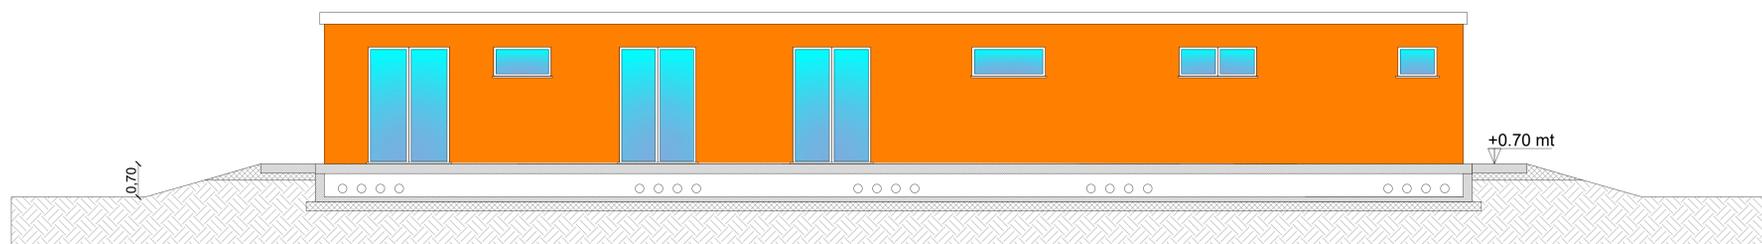



**REGIONE SARDEGNA**  
**COMUNE DI SASSARI**  
 Provincia di Sassari



**PROGETTO DEFINITIVO**  
 PROGETTO PER LA REALIZZAZIONE DI UN IMPIANTO AGRO-FOTOVOLTAICO  
 DENOMINATO "GREEN AND BLUE SERRA LONGA"  
 DELLA POTENZA DI 61.670,700 KW IN LOCALITÀ "SERRA LONGA" NEL COMUNE DI SASSARI

Identificativo Documento: **TAV\_FTV035**

ID Progetto	GBSE	Tipologia	D	Formato	AP Esteso	Disciplina	AMB
<b>PIANTE PROSPETTI SEZIONI CABINA CONCENTRAZIONE</b>							

SCALA: 1:100 FILE: TAV\_FTV035.pdf

**IL PROGETTISTA**  
 Arch. Andrea Casula

**GRUPPO DI PROGETTAZIONE**  
 Arch. Andrea Casula  
 Geom. Fernando Floris  
 Dott. in Arch. J. Alessio Manunza  
 Geom. Vanessa Floris  
 Dott. Agronomo Giuseppe Vacca  
 Archeologo Alberto Mossa  
 Geom. Maria Camela  
 Ing. Antonio Dedoni  
 Ing. Fabio Ledda  
 Green Island Energy S.p.A.

**COMMITTENTE**  
**SF MADDALENA SRL**  
 SF MADDALENA SRL  
 Via Pietro Trubada 4 - 08015 Sorvino  
 P.Fin. 02149460564  
 pec: sfmaddalena@pec.it

Rev.	Data Revisione	Descrizione Revisione	Redatto	Controllato	Approvato
Rev.	Settembre 2022	Prima Emissione	Green Island Energy	Green Island Energy	SF Maddalena srl

**PROCEDURA**  
 Valutazione di Impatto Ambientale ai sensi dell'art.23 del D.Lgs. 152/2006

GREEN ISLAND ENERGY SAS  
 Via S. Mada, N. 12 - 09170 Oristano  
 telefono +39 0782 211992-3923619836  
 email: greenislandenergy@greenisland.com

Verifica della conformità del progetto con il Piano di Gestione delle Attività e delle Attività di Manutenzione e di Sicurezza  
 Verifica della conformità del progetto con il Piano di Gestione delle Attività e delle Attività di Manutenzione e di Sicurezza

