

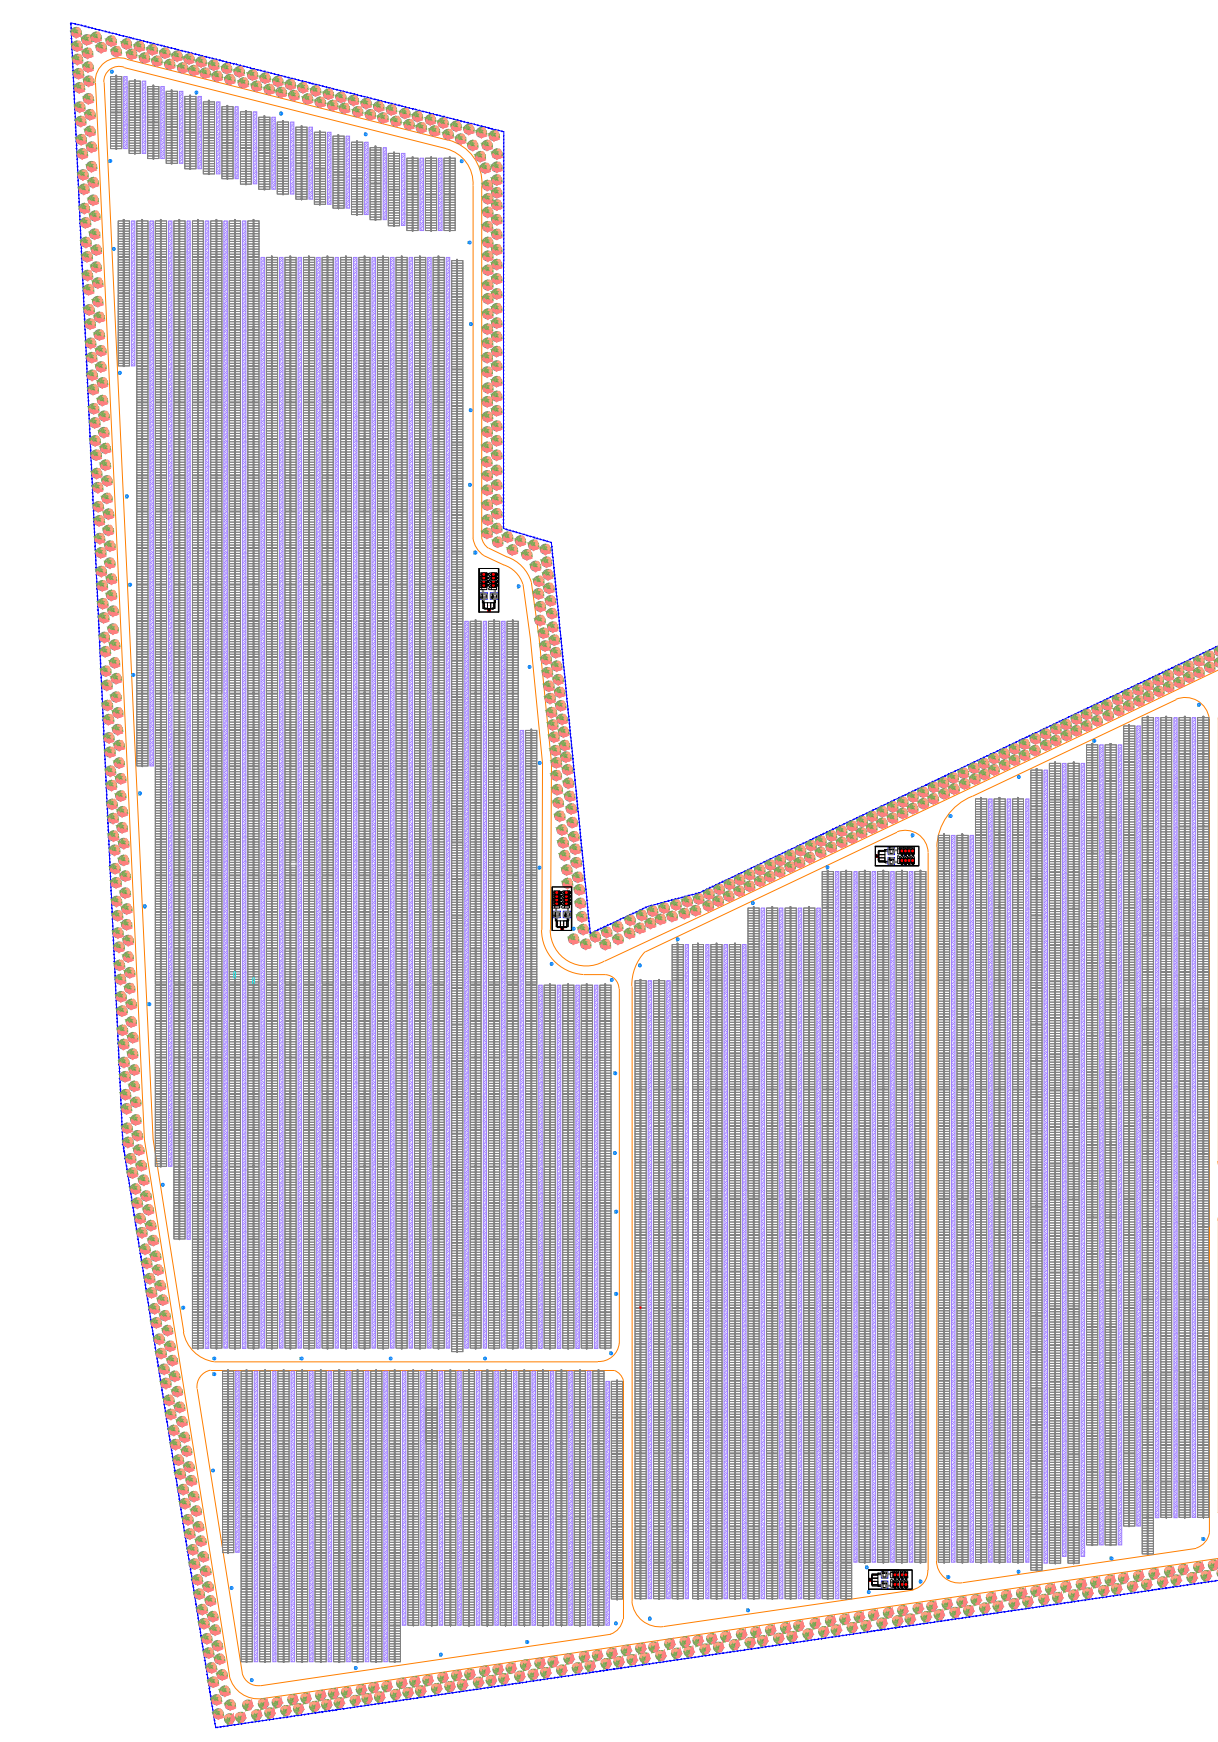




PLANIMETRIA DELLE COLTIVAZIONI

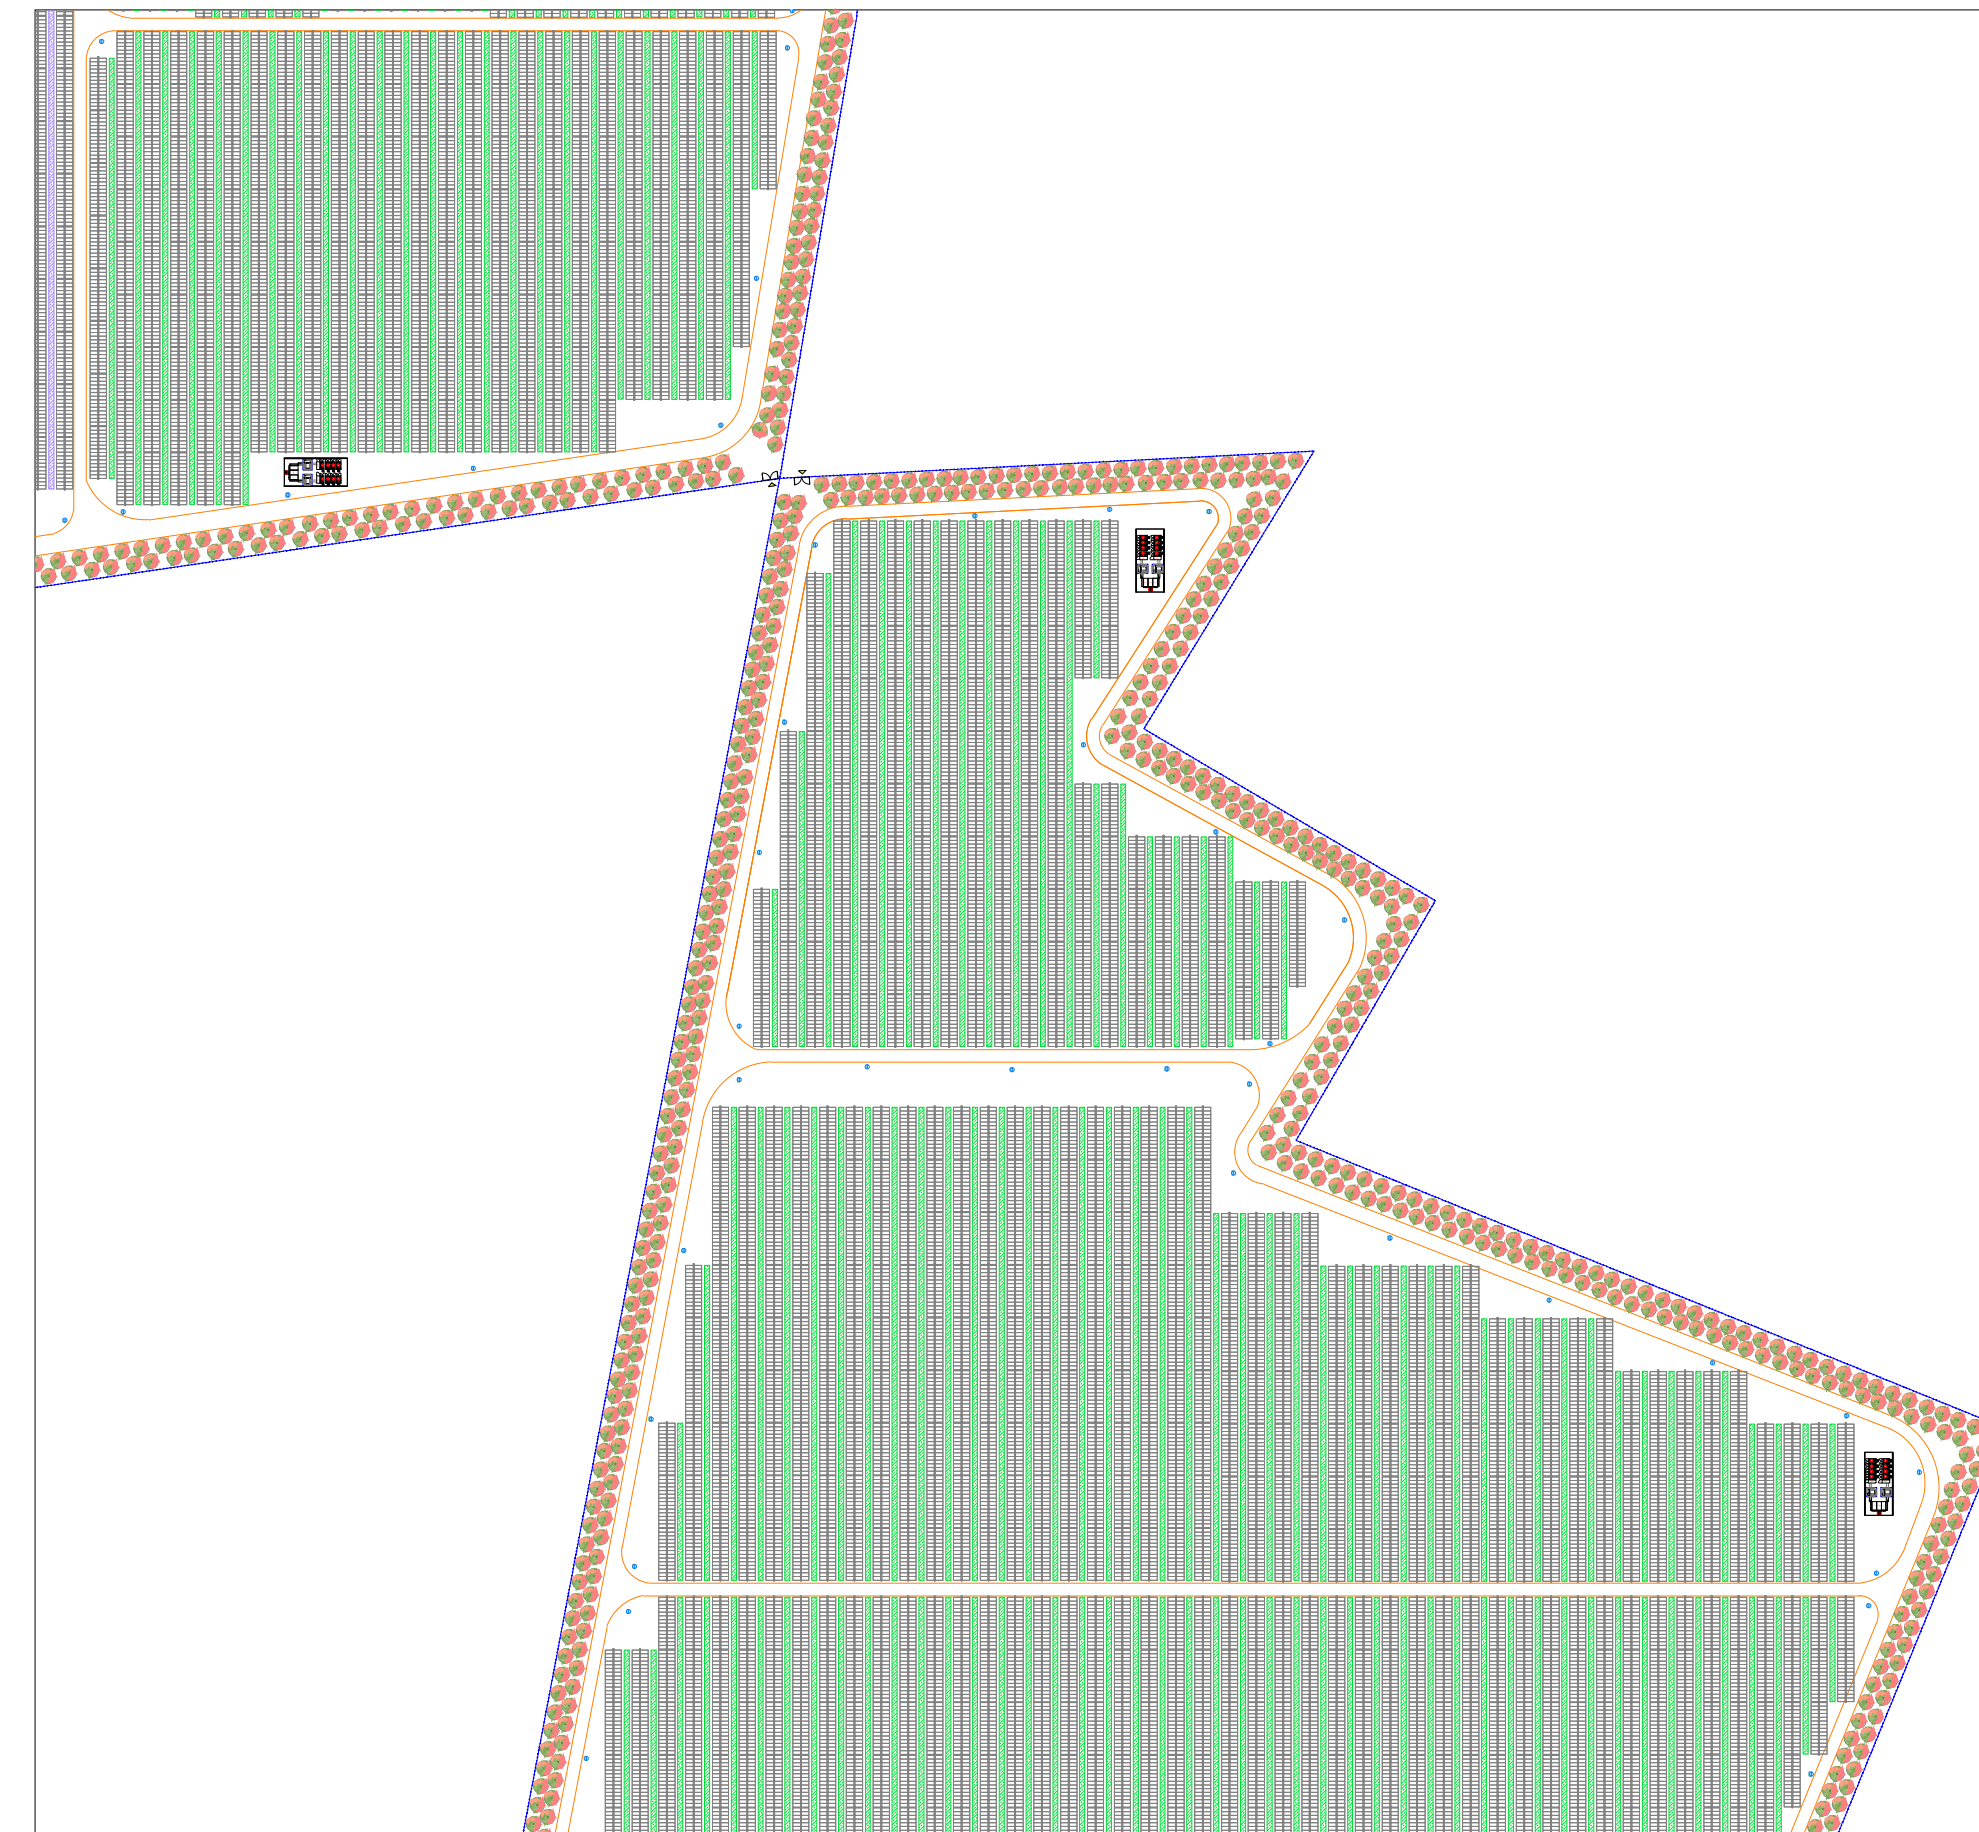



Piantumazione filari Lavanda (Lavandula officinalis)

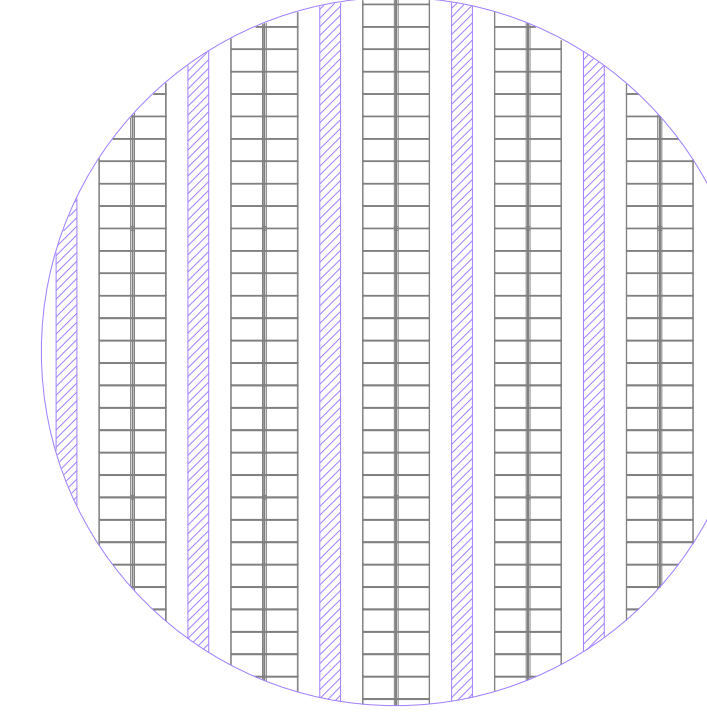


Piantumazione filari Aloe (Aloe Vera)

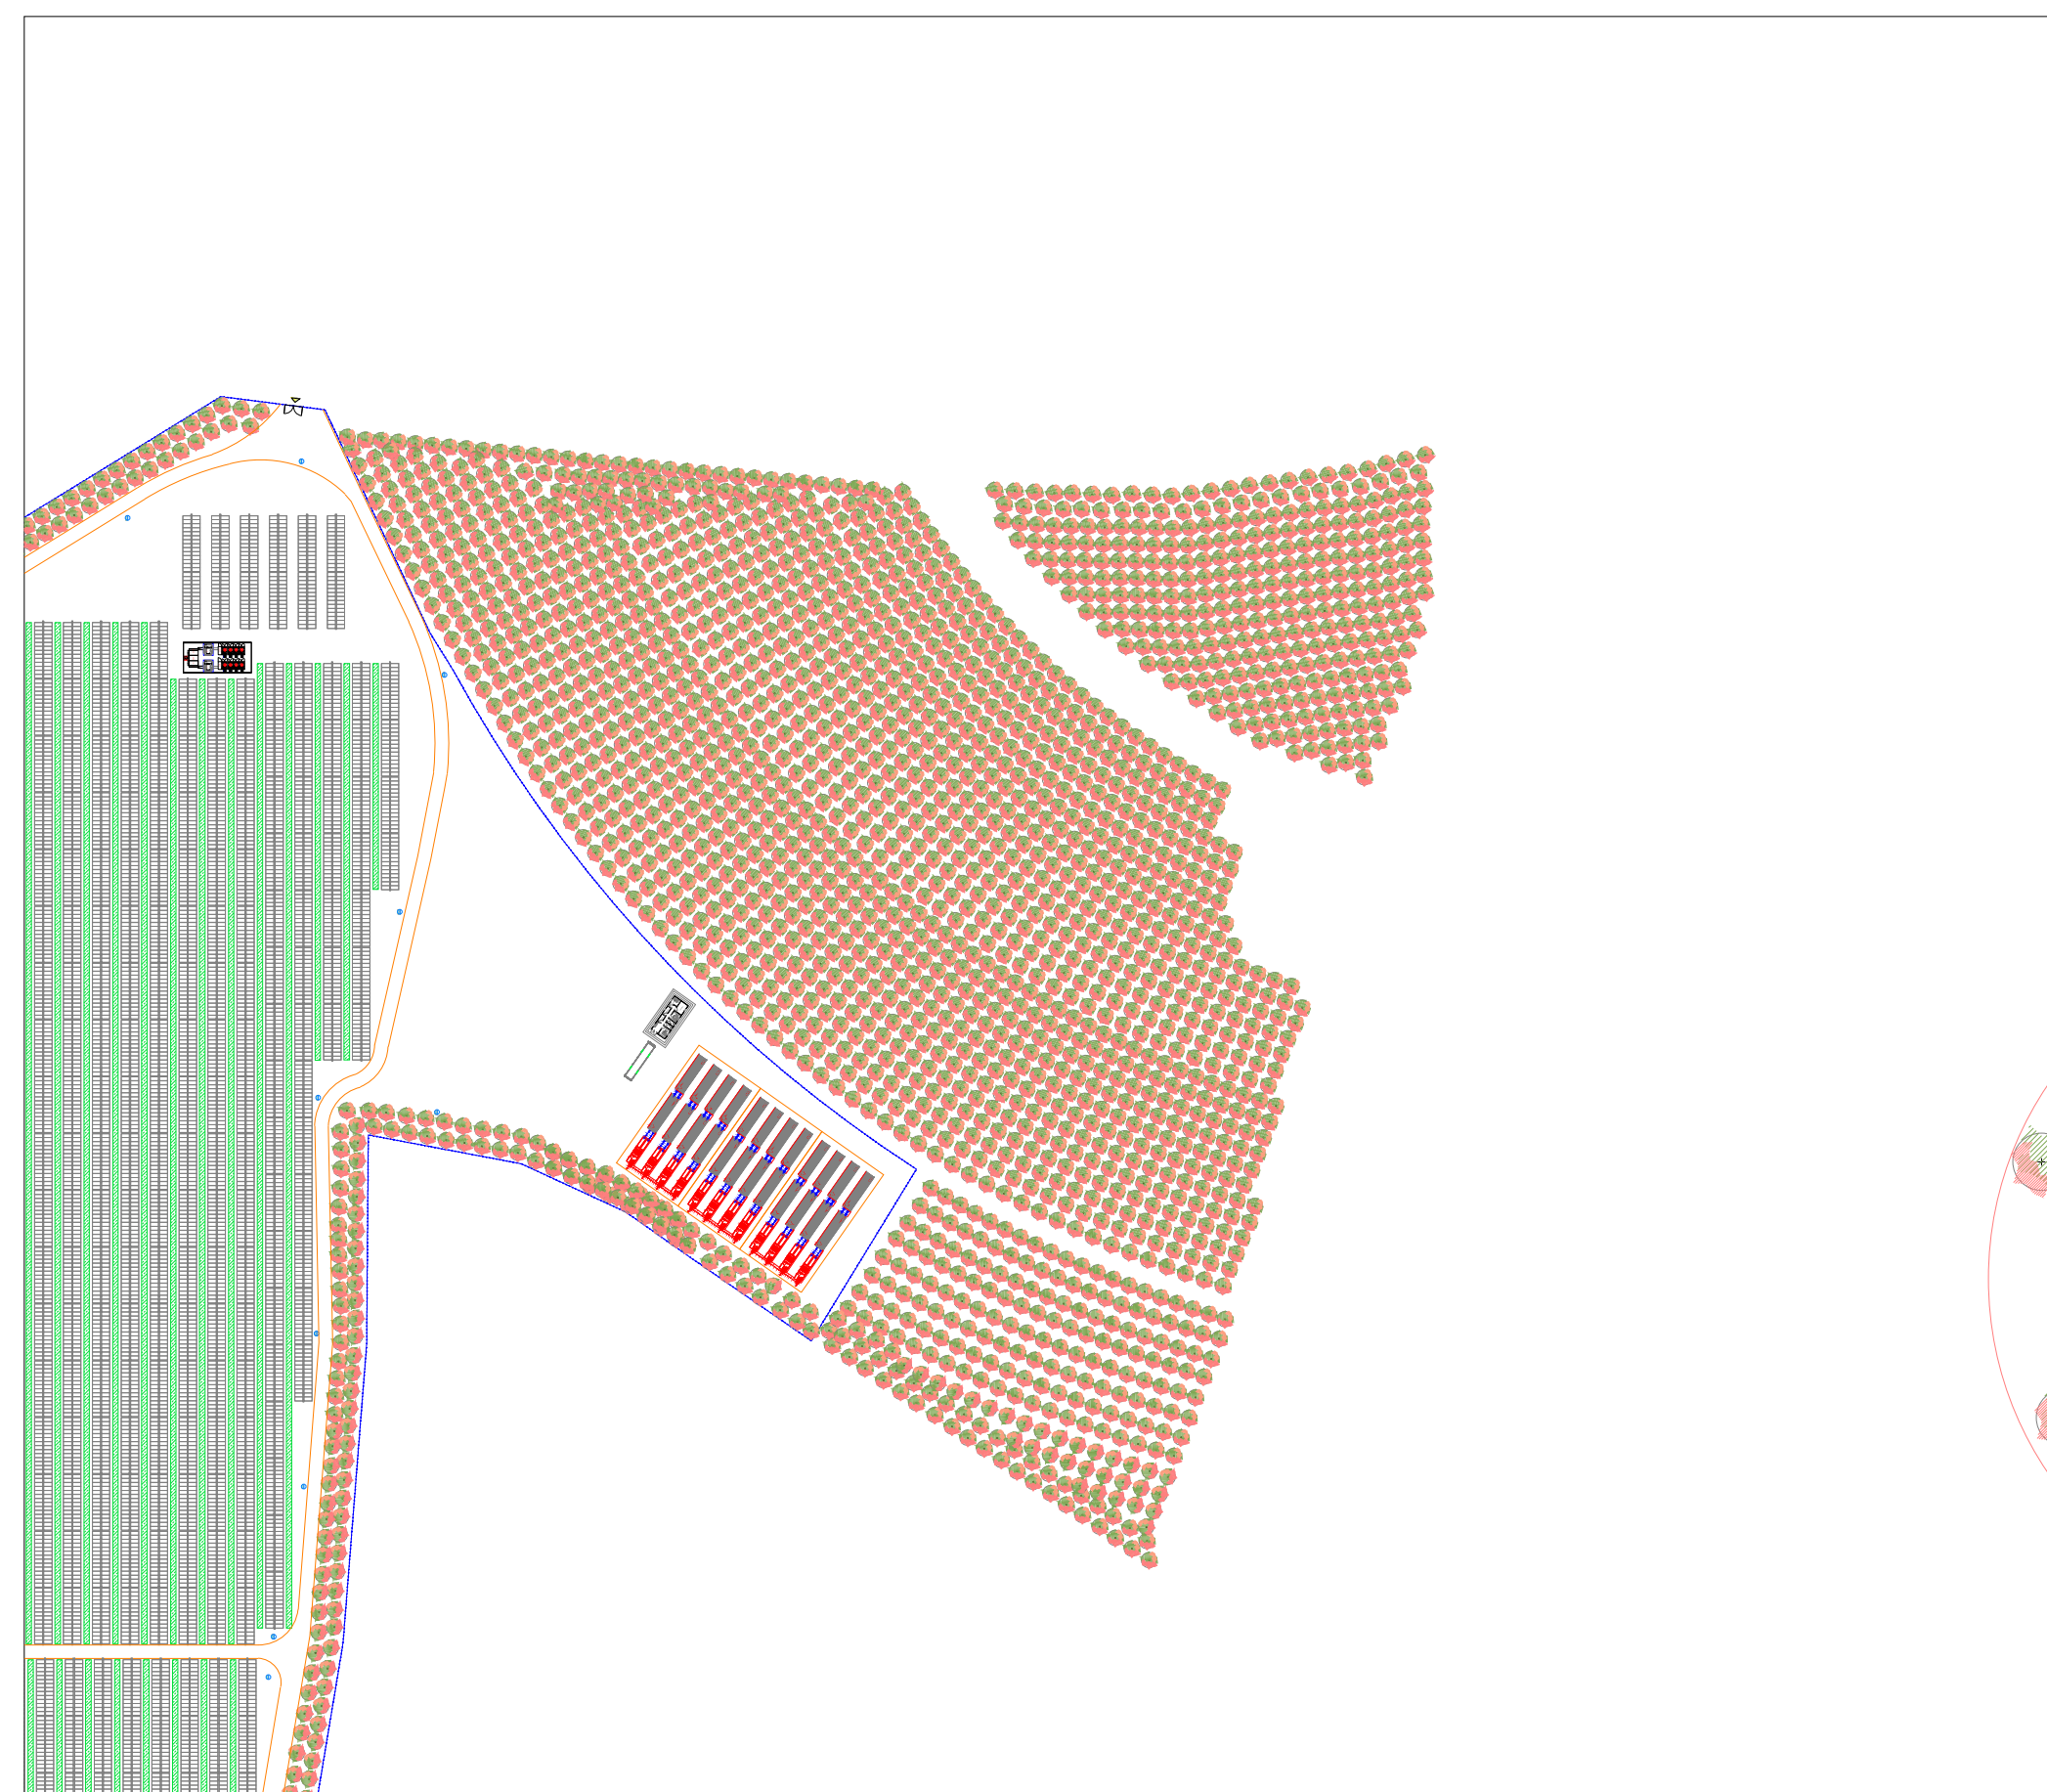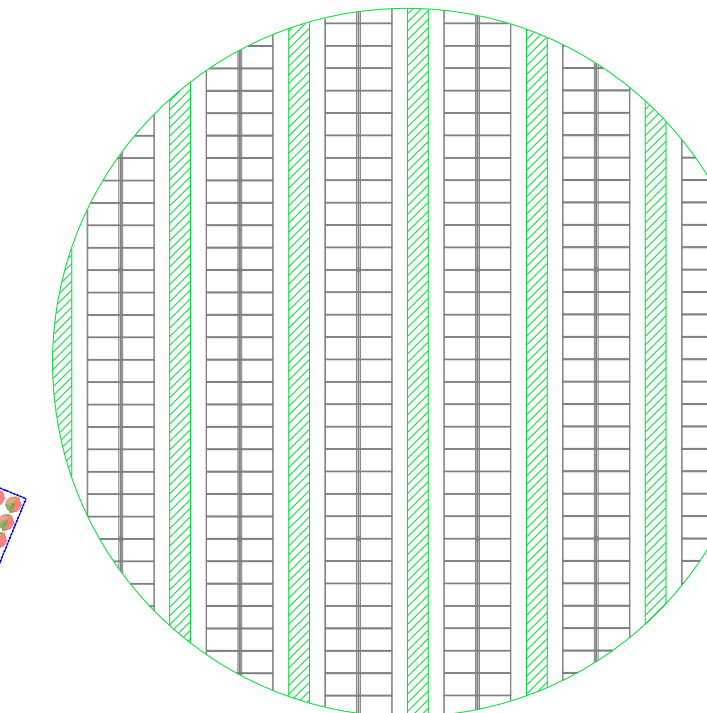

Piantumazione Mandorlo (Prunus Dulcis)

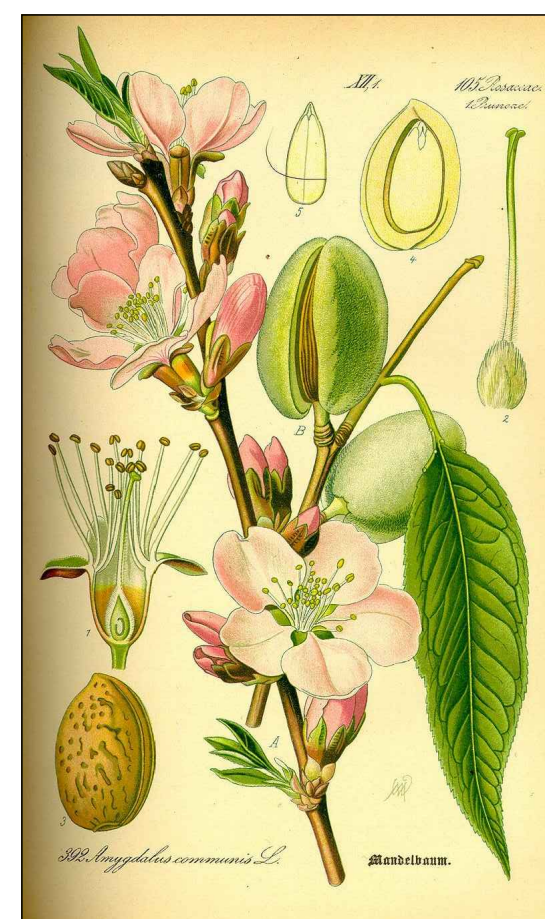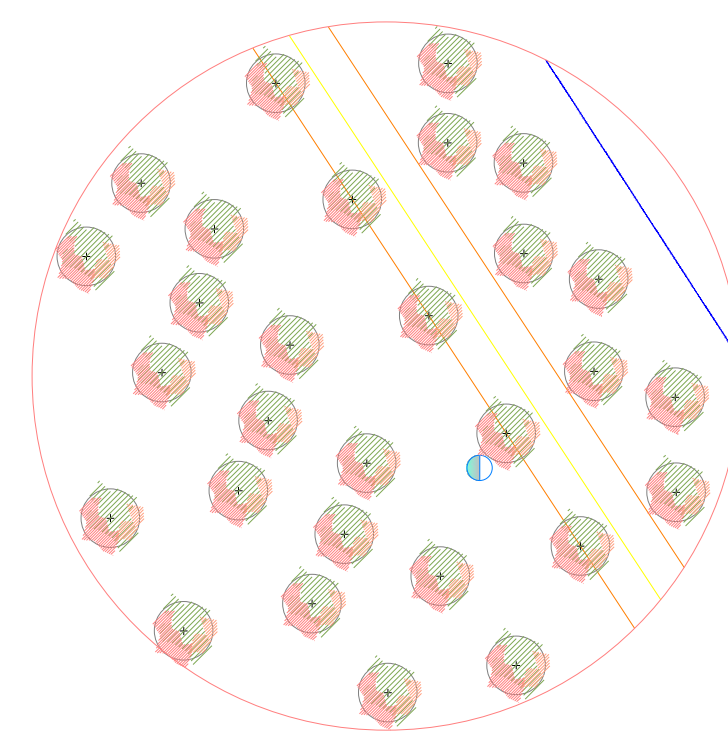

Piantumazione filari Asparago Selvatico (Asparagus acutifolius)

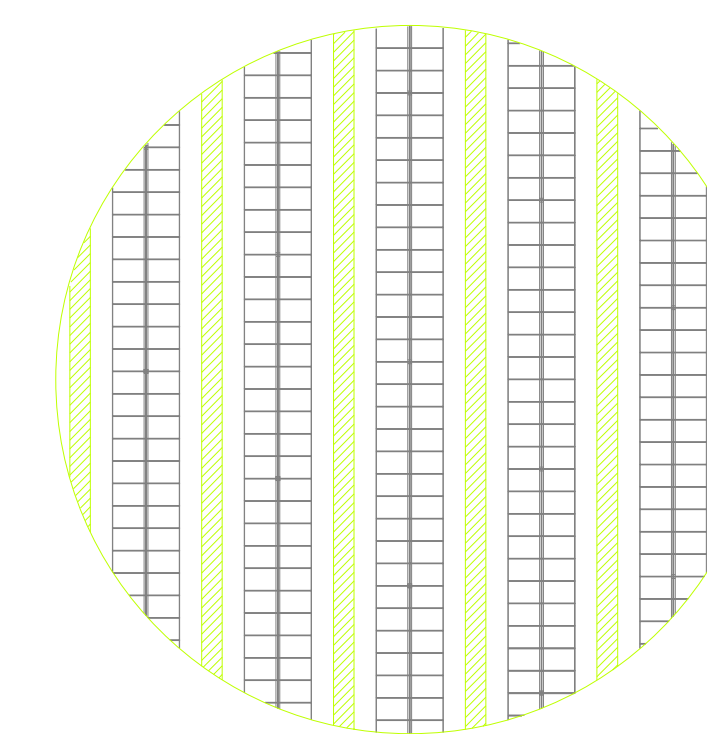

LEGENDA

	Recinzione perimetrale elettro zincata a maglia romboidale h= 2,00
	Moduli fotovoltaici
	Impianto di illuminazione
	Container blocco Uffici
	Container Magazzino
	Percorribilità interna carrabile largh. ml. 4,00
	Power Station
	Area Storage Accumulo
	Piantumazione Mandorlo (Prunus Dulcis)
	Piantumazione filari Lavanda (Lavandula officinalis)
	Piantumazione filari Aloe (Aloe Vera)
	Piantumazione filari Asparago Selvatico (Asparagus acutifolius)

**REGIONE SARDEGNA
COMUNE DI SASSARI**
Provincia di Sassari

PROGETTO DEFINITIVO
PROGETTO PER LA REALIZZAZIONE DI UN IMPIANTO AGRO-FOTVOLTAICO
DENOMINATO "GREEN AND BLUE SERRA LONGA"
DELLA POTENZA DI 61.670,700 kW IN LOCALITÀ "SERRA LONGA" NEL COMUNE DI SASSARI

Identificativo Documento: **TAV_AGR001_REV1**

ID Progetto	GRS	Tipologia	D	Formato	AP	Disciplina	AMB
Titolo: PLANIMETRIA DELLE COLTIVAZIONI							

SCALA: Fianchiello
IL PROGETTISTA:
Arch. Andrea Ceccu

FILE: TAV_AGR001_REV1.rvt
GRUPPO DI PROGETTAZIONE:
Arch. Andrea Ceccu
Geom. Fernando Porcu
Dott. Arch. A. Alessia Manunza
Geom. Vanessa Porcu
Dott. Agronomo Giuseppe Vacca
Architetto Alberto Massa
Geom. Maria Ceccu
Ing. Antonio Debon
Ing. Fabio Ceccu
Green Island Energy SAS

COMMITTENTE: **SF MADDALENA SRL**
Via Pietro Trubaldini, 20013 Suvastu
P.Iva 02346040954
pec: sfmaddalenasrl@pec.it

Rev.	Data Revisione	Descrizione Revisione	Realizzato	Controllato	Approvato
Rev. I	Ingressivo Settembre 2021	Seconda Emersione	Green Island Energy	Green Island Energy	SF Maddalena srl
Rev.	Settembre 2021	Prima Emersione	Green Island Energy	Green Island Energy	SF Maddalena srl

PROCESSIONE: Valutazione di Impatto Ambientale ai sensi dell'art 23 del D.Lgs. 152/2006

GREEN ISLAND ENERGY SAS
Via S. Maria, N. 12 - 09100 Oristano
tel: 0783-21600-3913518856
email: greenislandenergy@gmail.com

VERBA ENERGIA - L'ENERGIA CHE CAMMINA
In qualità di studio di architettura
www.verbaenergia.com