





**AVVERTENZE**

1-La scala è di 1:2000.  
 2-Le linee nere grosse indicano i confini di proprietà.  
 3-Le linee nere sottili indicano i confini delle diverse particelle catastali.  
 4-I colori ed il relativo titolo sono riportati nell'unità legenda.  
 5-I diversi fondi soggetti ad espropriazione sono contraddistinti ed identificati mediante i numeri grossi cerchiati, progressivi inseriti nel PIANO PARTICELLARE. I numeri piccoli nelle diverse particelle sono i numeri di mappa.  
 6-Con le nuove opere segnate nel PIANO si intende prevedere al disopra dell'art. 225 della vigente Legge sui Lavori Pubblici del 2001.1865 n.2248, per quanto riguarda la continuità delle strade, dei torrenti ecc.

**COLORAZIONI DEI PIANI PARCELLARI**

VERDE SCURO-da asservire per linee fibre ottiche TELECOM-larghezza m. 6	ROSA-da asservire per fognatura-larghezza m. 4
MAGENTA-da asservire per linee TELECOM aereo-larghezza m. 3	ROSA CARMINO-aree da espropriare per sede autostrada e sua pertinenze
SEPPIA-da asservire per linee elettrico ENEL BT/MT-larghezza m. 6	BLU-da asservire per acquedotto-larghezza m. 4
VERDE CHIARO-da asservire per gasdotti medie e basse pressioni-larghezza m. 10	MARRONE-da asservire per linee elettrico TENNA e RTI-larghezza m. 42

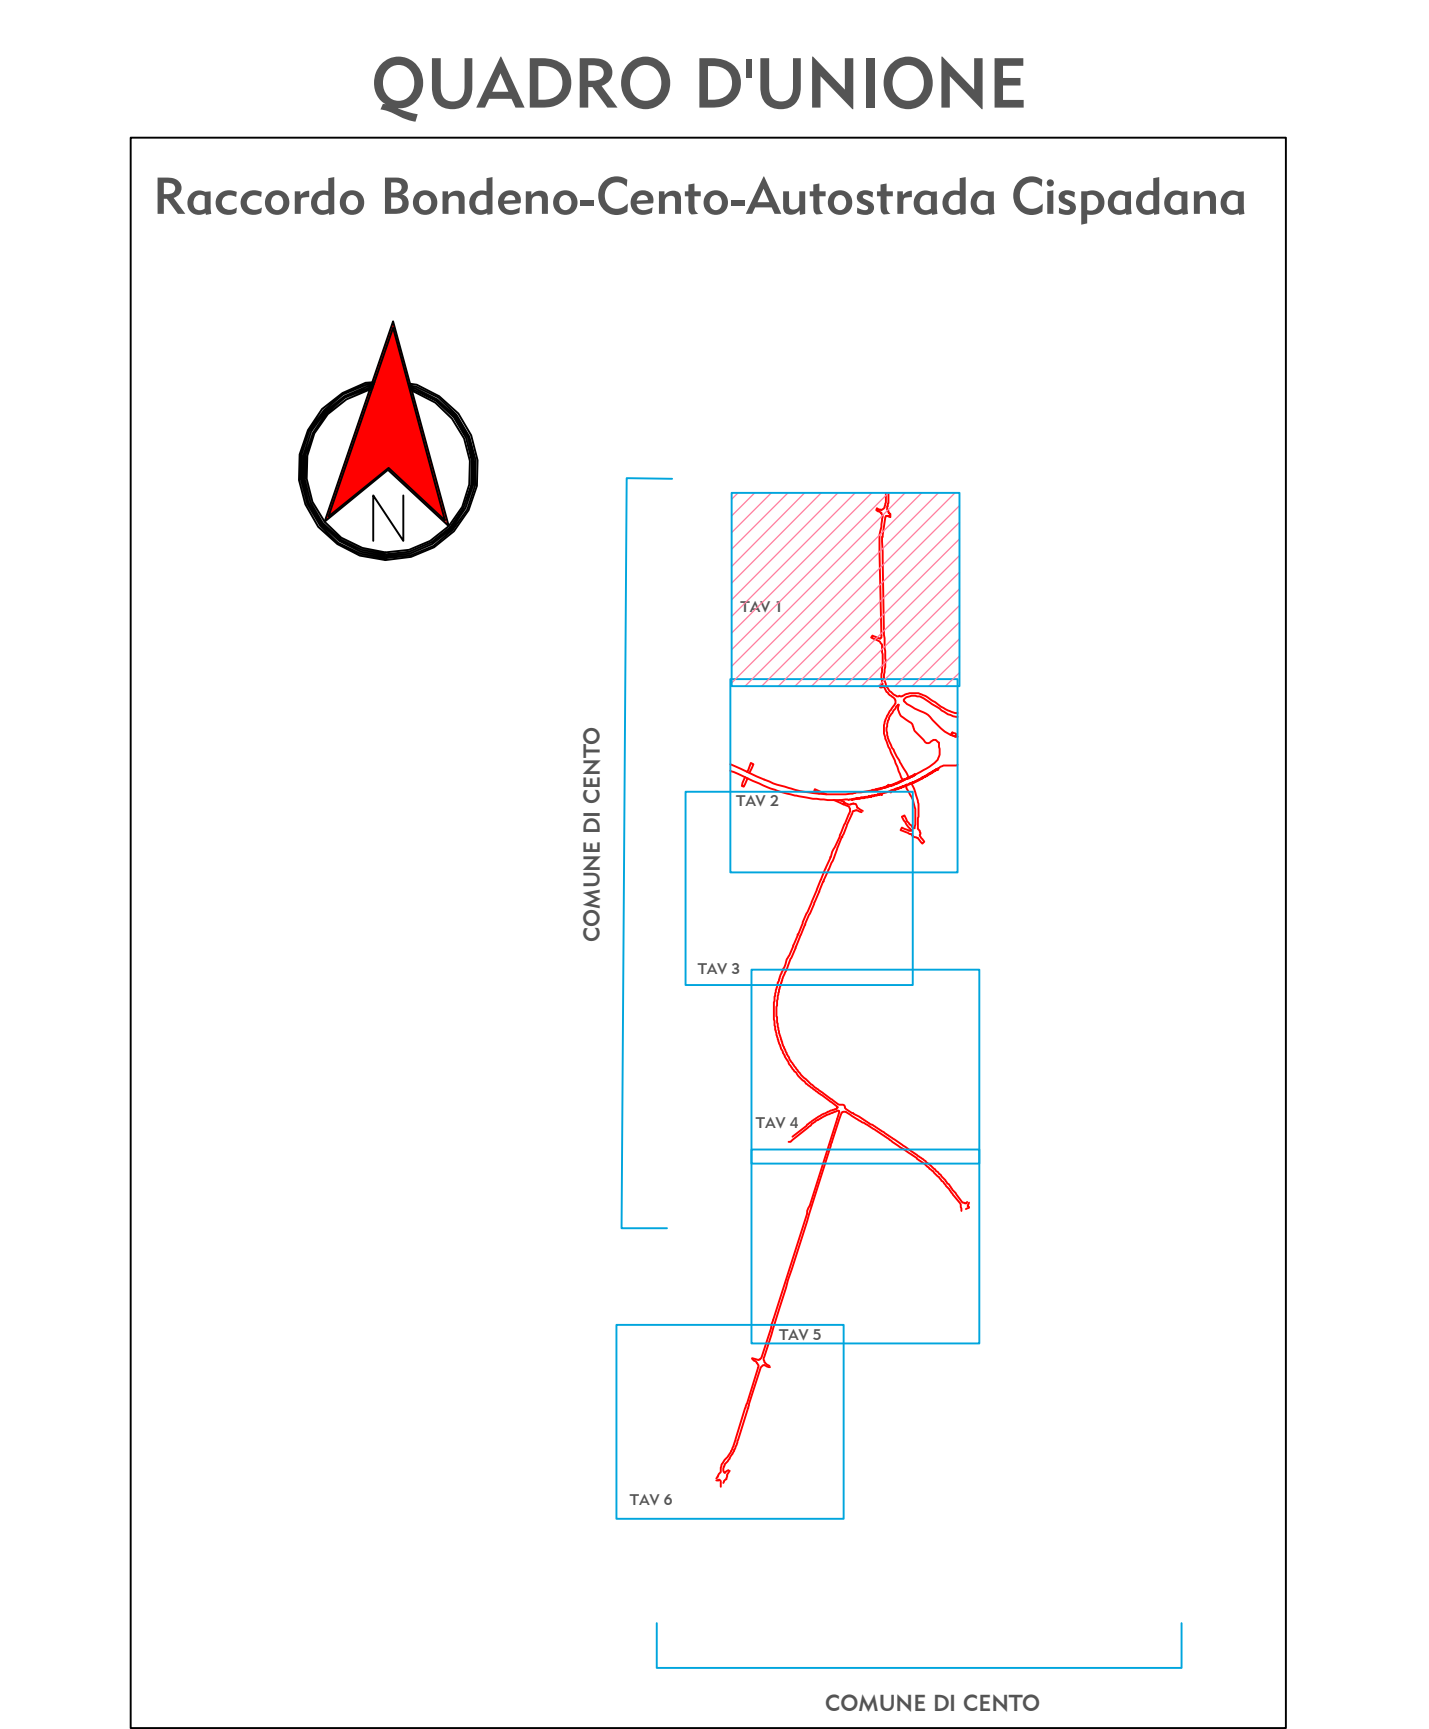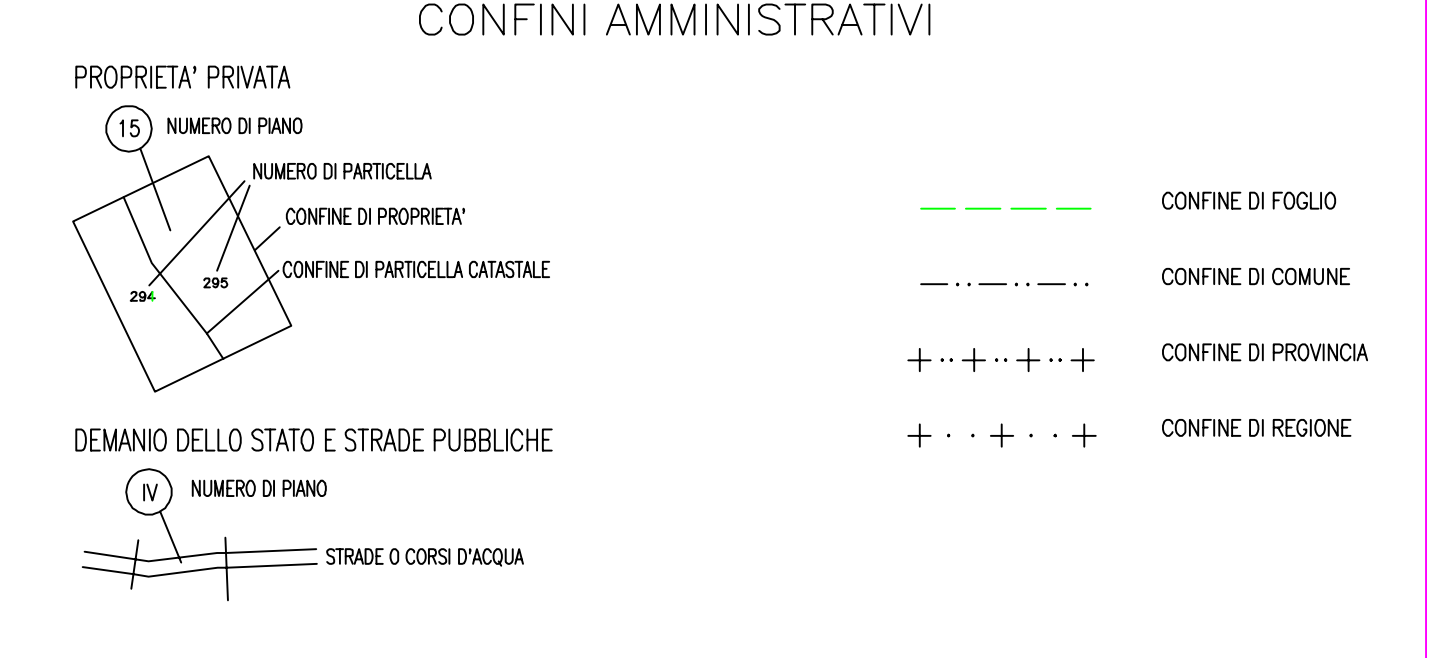

IL CONCESSIONARIO

**Regione Emilia-Romagna**

**ARC** AUTOSTRADA CISPADANA

**AUTOSTRADA REGIONALE CISPADANA**  
 DAL CASELLO DI REGGIOLO-ROLO SULLA A22  
 AL CASELLO DI FERRARA SUD SULLA A13  
 CODICE C.U.P. 8818080060009

**PROGETTO DEFINITIVO**

**VIABILITA' DI ADDUZIONE AL SISTEMA AUTOSTRADALE - D04-08 (EX 1FE) RACCORDO BONDENO - CENTO - AUTOSTRADA CISPADANA**  
 ESPROPRI  
 PIANO PARTICELLARE ED ELENCO DITTE  
 PIANO PARTICELLARE PER INTERFERENZE - COMUNE DI CENTO (FE) 1/6

IL PROGETTISTA  
 Dott. Francesco Tamburro

RESPONSABILE INTEGRAZIONE PRESTAZIONI SPECIALISTICHE  
 Ing. Emilio Sala  
 Ab. Ing. Reggio Emilia n° 945

IL CONCESSIONARIO  
 Azienda Regionale Casello Emilia  
 L. MICCONE  
 G. PIZZINI

G					
F					
E					
D					
C					
B					
A	17/04/2012	EMISSIONE			
REV.	DATA	DESCRIZIONE			
IDENTIFICAZIONE ELABORATO		DATA	SCALE	PRODOTTORE	SCALE
7/0/0/0		01/05/2012	1:2000	ARC	1:2000

17 MAGGIO 2012