





AVVERTENZE

- 1-La scala è di 1:2000.
- 2-Le linee nere grosse indicano i confini di proprietà.
- 3-Le linee nere sottili indicano i confini delle diverse particelle catastali.
- 4-I colori ed il relativo titolo sono riportati nell'unità legenda.
- 5-I diversi fondi soggetti ad espropriazione sono contraddistinti ed identificati mediante i numeri grossi cerchiati, progressivi inseriti nel PIANO PARTICELLARE. I numeri piccoli nelle diverse particelle sono i numeri di mappa.
- 6-Con le nuove opere segnate nel PIANO si intende provvedere al disassetto dell'art. 225 della vigente Legge sui Lavori Pubblici del 2001.1865 n.248, per quanto riguarda la continuità delle strade, dei torrenti ecc.

COLORAZIONI DEI PIANI PARCELLARI

VERDE SCURO-da osservare per linee fibre ottiche TELECOM-larghezza m. 6	PURPURA-da osservare per fogliatura-larghezza m. 4
MAGENTA-da osservare per linee TELECOM aereo-larghezza m. 3	ROSA CARMINO-aree da espropriare per tele autostrada e sue pertinenze
SEPPIA-da osservare per linee elettrico ENEL BT/MT-larghezza m. 6	BLU-da osservare per acquedotto-larghezza m. 4
VERDE CHIARO-da osservare per gasdotti medie e basse pressioni-larghezza m. 10	MARRONE-da osservare per linee elettrico TENA e RTI-larghezza m. 42

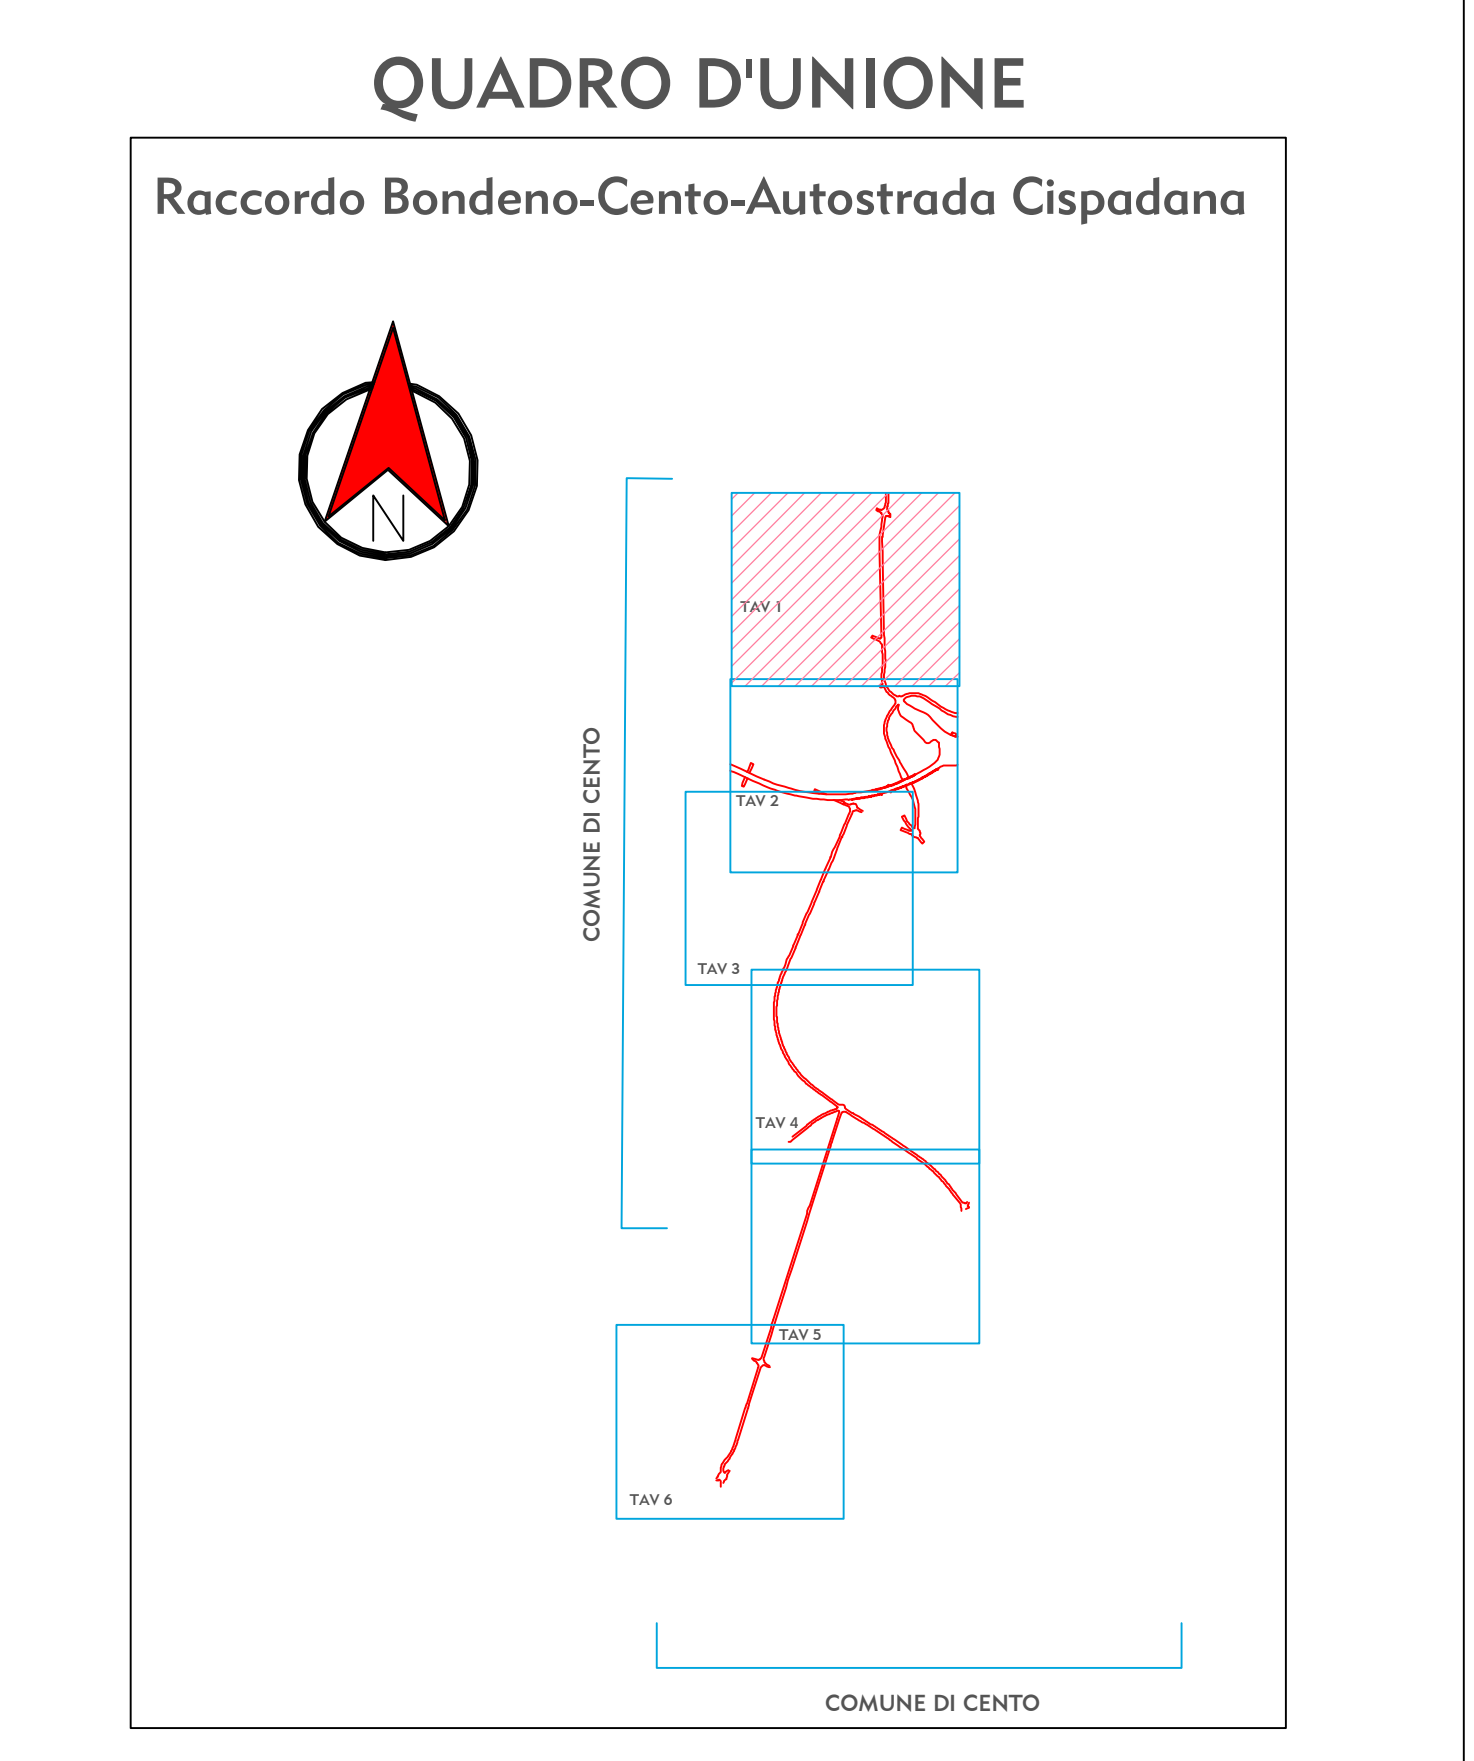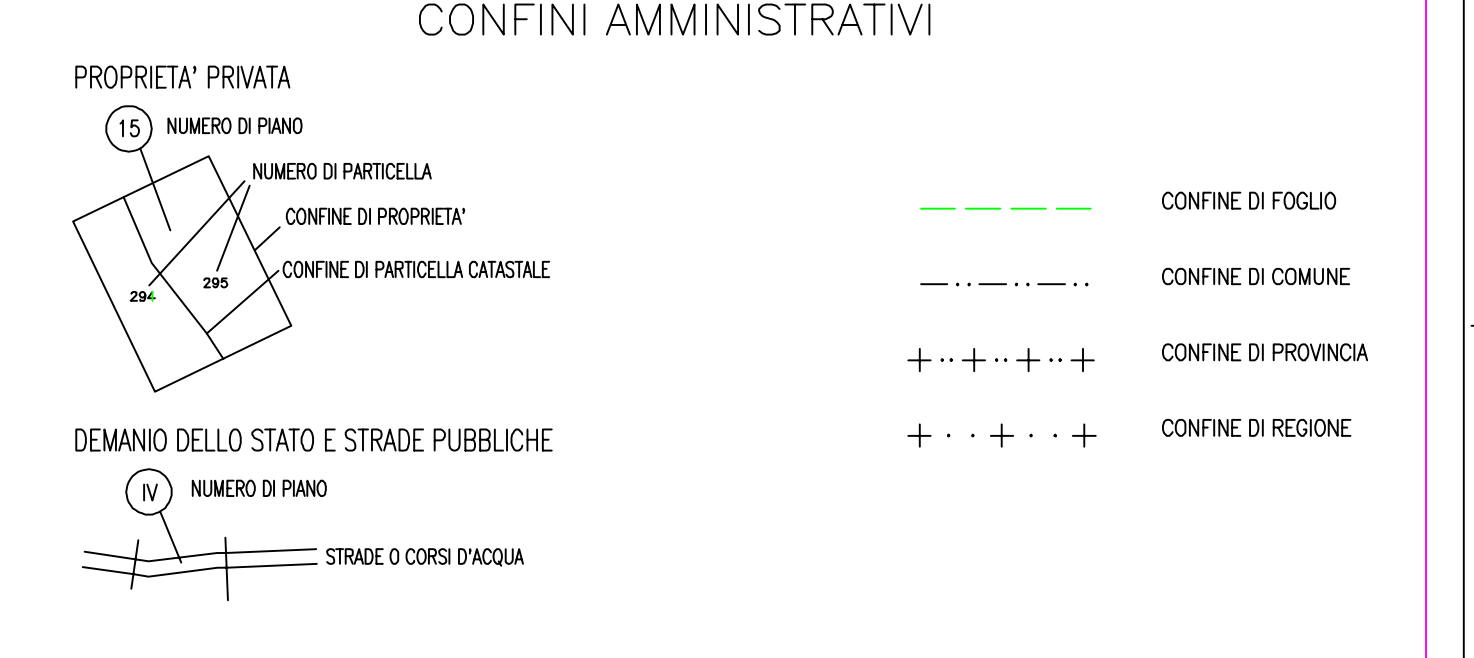

IL CONCEDENTE: Regione Emilia-Romagna

IL CONCESSIONARIO: ARC AUTOSTRADA CISPADANA

AUTOSTRADA REGIONALE CISPADANA DAL CASELLO DI REGGIOLO-ROLO SULLA A22 AL CASELLO DI FERRARA SUD SULLA A13

CODICE C.U.P. 88180800060009

PROGETTO DEFINITIVO

VIABILITA' DI ADDUZIONE AL SISTEMA AUTOSTRADALE - D04-08 (EX 1FE) RACCORDO BONDENO - CENTO - AUTOSTRADA CISPADANA

ESPROPRI

PIANO PARTICELLARE ED ELENCO DITTE

PIANO PARTICELLARE PER INTERFERENZE - COMUNE DI CENTO (FE) 3/6

IL PROGETTISTA: Dott. Francesco Tamburro

RESPONSABILE INTEGRAZIONE PRESTAZIONI SPECIALISTICHE: Ing. Emilio Sola

IL CONCESSIONARIO: Azienda Regionale Casello S.p.A. L. Maresca

REVISIONE: [Stampa]

APPROVAZIONE: [Stampa]

G									
F									
E									
D									
C									
B									
A	17/04/2012	EMISSIONE							

IDENTIFICAZIONE ELABORATO: [Stampa]

DATA: [Stampa]

REVISIONE: [Stampa]

APPROVAZIONE: [Stampa]

DATA: 17/04/2012

SCALE: 1/2000