





AVVERTENZE

1-La scala è di 1:2000.
 2-Le linee nere grosse indicano i confini di proprietà.
 3-Le linee nere sottili indicano i confini delle diverse particelle catastali.
 4-I colori ed il relativo titolo sono riportati nell'unità legenda.
 5-I diversi fondi soggetti ad espropriazione sono contraddistinti ed identificati mediante i numeri grossi cerchiati, progressivi inseriti nel PIANO PARTICELLARE. I numeri piccoli nelle diverse particelle sono i numeri di mappa.
 6-Con le nuove opere segnate nel PIANO si intende provvedere al disposto dell'art. 229 della vigente Legge sui Lavori Pubblici del 2001.1865 n.2248, per quanto riguarda la continuità delle strade, dei torrenti ecc.

COLORAZIONI DEI PIANI PARCELLARI

	VERDE SCURO-da osservare per linee fibre ottiche TELECOM-larghezza m. 6		ROSSA-da osservare per fogliatura-larghezza m. 4
	MAGENTA-da osservare per linee TELECOM aereo-larghezza m. 3		ROSA CARMINO-aree da espropriare per sede autostrada e sua pertinenze
	SEPPIA-da osservare per linee elettrico ENEL BT/MT-larghezza m. 6		BLU-da osservare per acquedotto-larghezza m. 4
	VERDE CHIARO-da osservare per gasdotti medie e basse pressioni-larghezza m. 10		MARRONE-da osservare per linee elettrico TENSA e RTI-larghezza m. 42

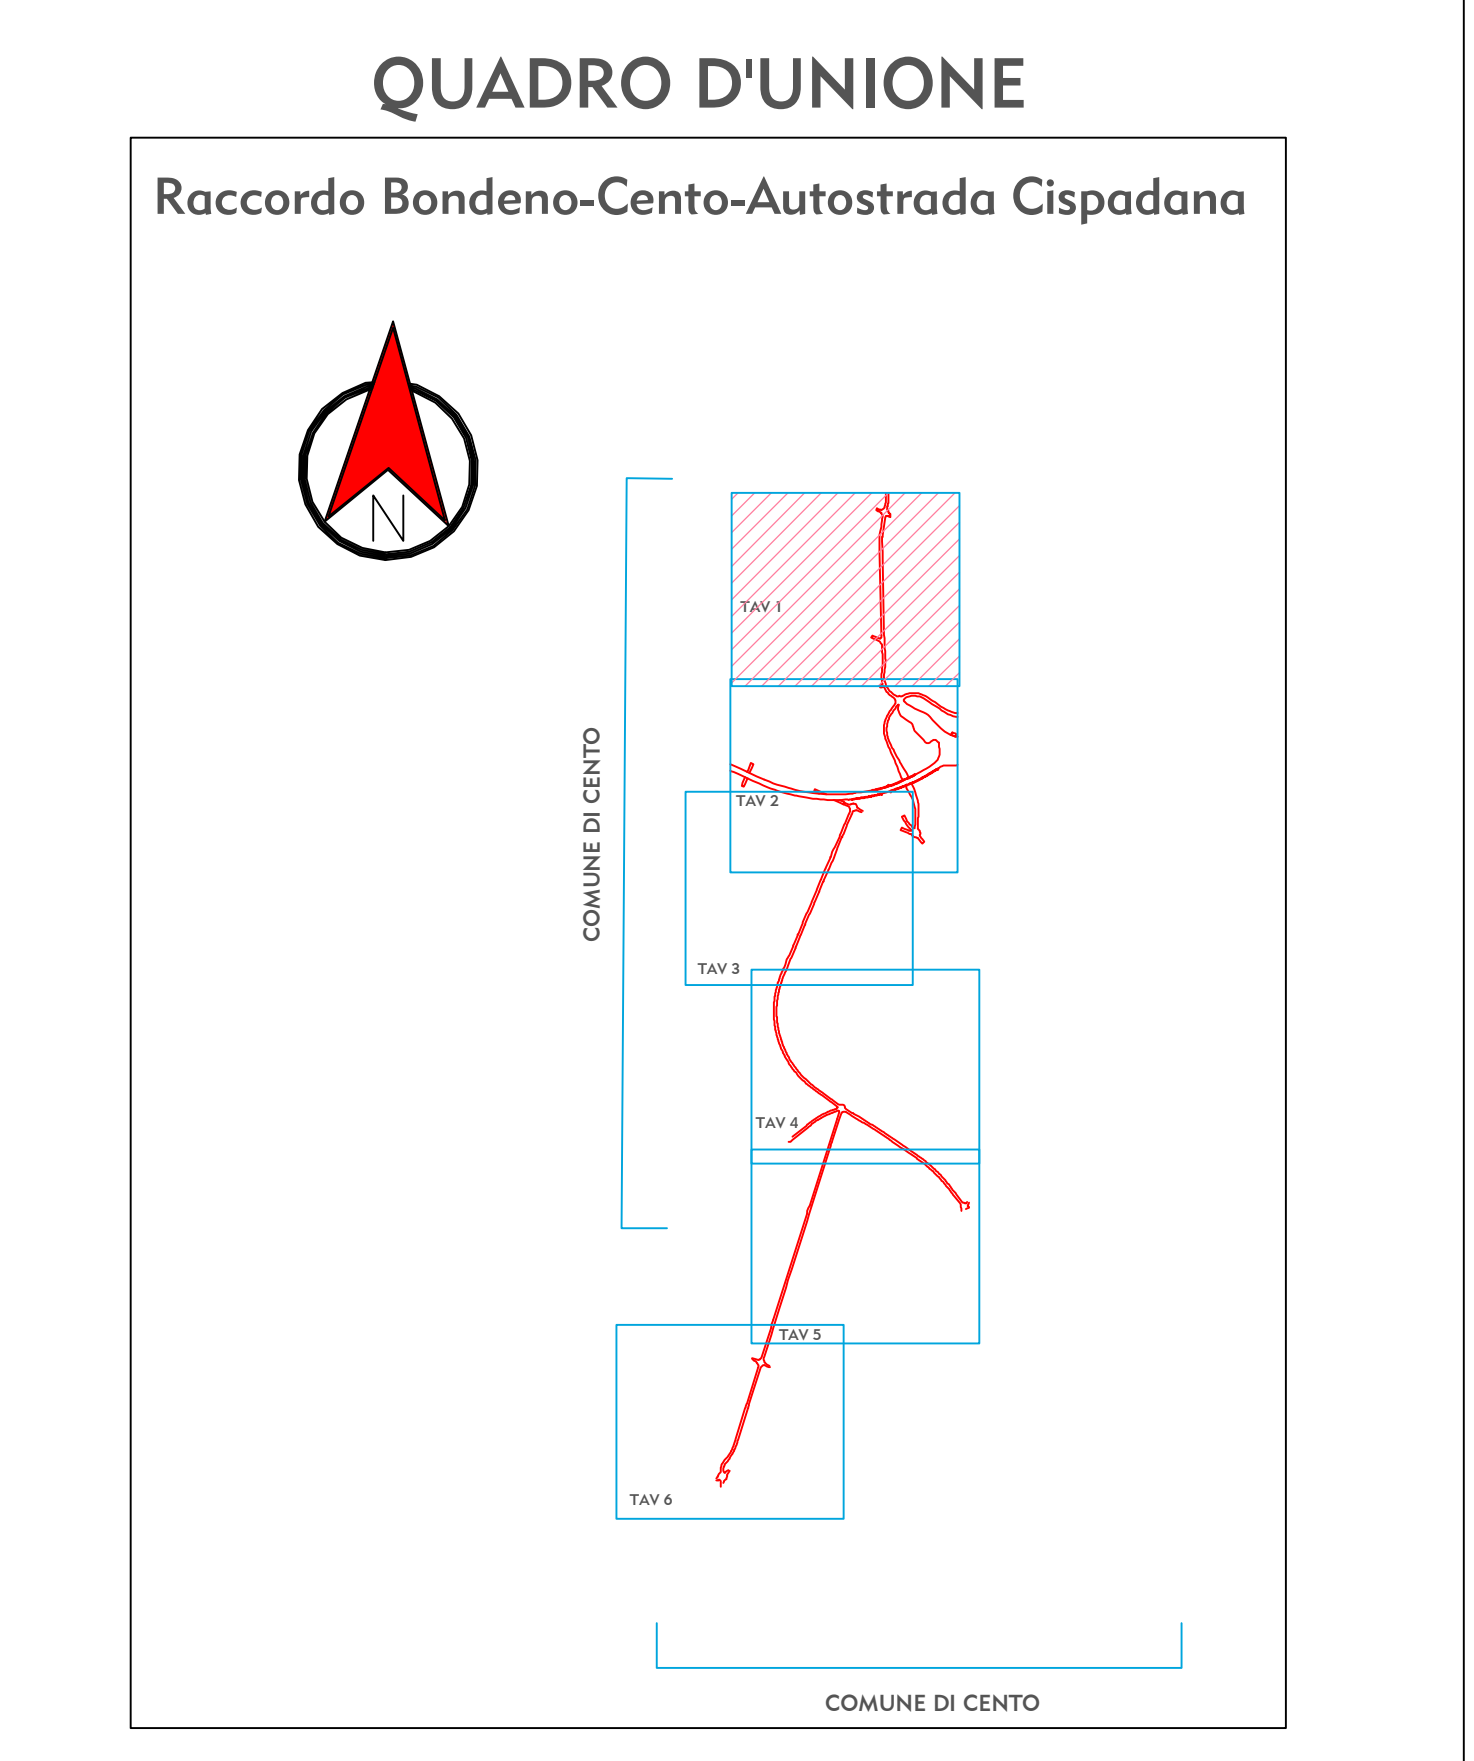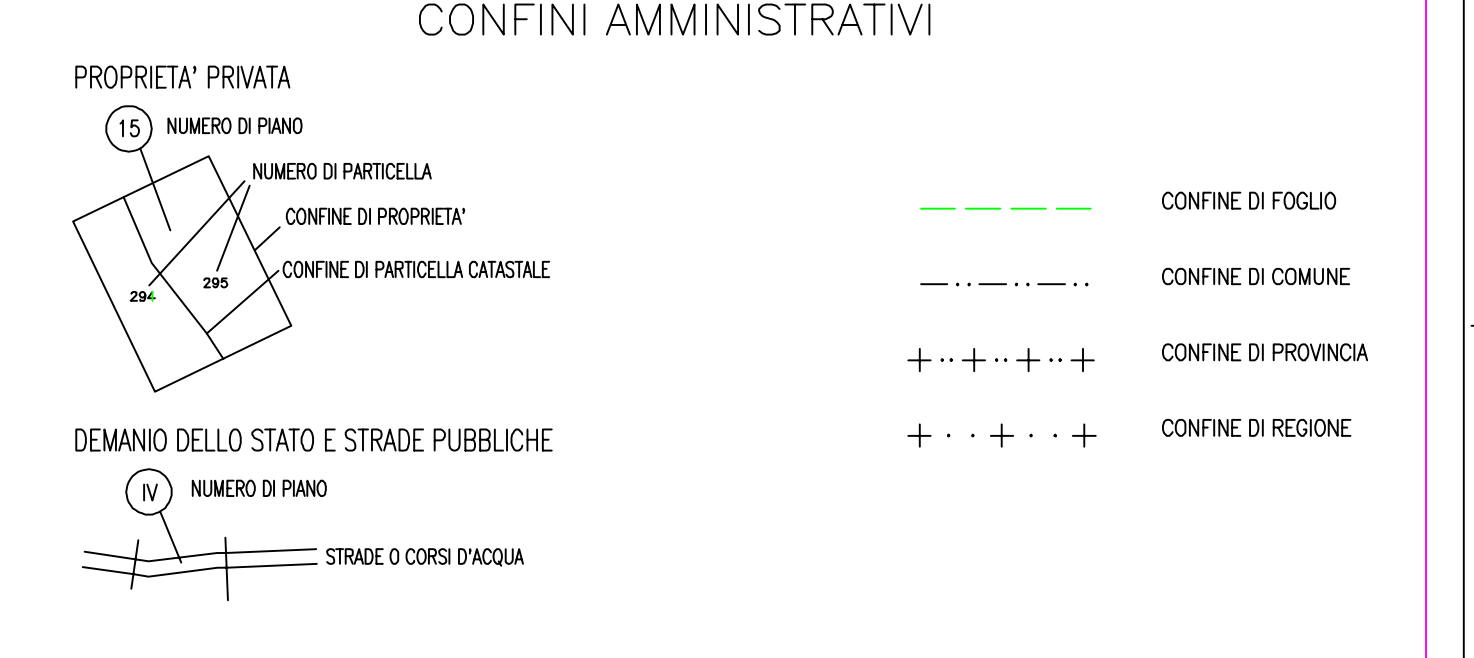

IL CONCEDENTE: Regione Emilia-Romagna

IL CONCESSIONARIO: ARC AUTOSTRADA CISPADANA

AUTOSTRADA REGIONALE CISPADANA DAL CASELLO DI REGGIOLO-ROLO SULLA A22 AL CASELLO DI FERRARA SUD SULLA A13

COINCE C.U.P. 88180800060009

PROGETTO DEFINITIVO

VIABILITA' DI ADDUZIONE AL SISTEMA AUTOSTRADALE - D04-08 (EX 1FE) RACCORDO BONDENO - CENTO - AUTOSTRADA CISPADANA

ESPROPRI
 PIANO PARTICELLARE ED ELENCO DITTE
 PIANO PARTICELLARE PER INTERFERENZE - COMUNE DI CENTO (FE) 4/6

IL PROGETTISTA: Dott. Francesco Tamburro

RESPONSABILE INTEGRAZIONE PRESTAZIONI SPECIALISTICHE: Ing. Emilio Sola

IL CONCESSIONARIO: Azienda Regionale Casello S.p.A. L. MASCIONE

DATA: 17/04/2012

EMISIONE

DESCRIZIONE: Bgn. E. Abilli - Det. F. Tamburro - Ing. E. Sola

REGIOCE: CONTROLLO: APPROVAZIONE:

IDENTIFICAZIONE ELABORATO: DATA: 17/04/2012

7/07/2 PD 0 000 0000 0 0 ES 0 13 A

SCALE: 1/2000