
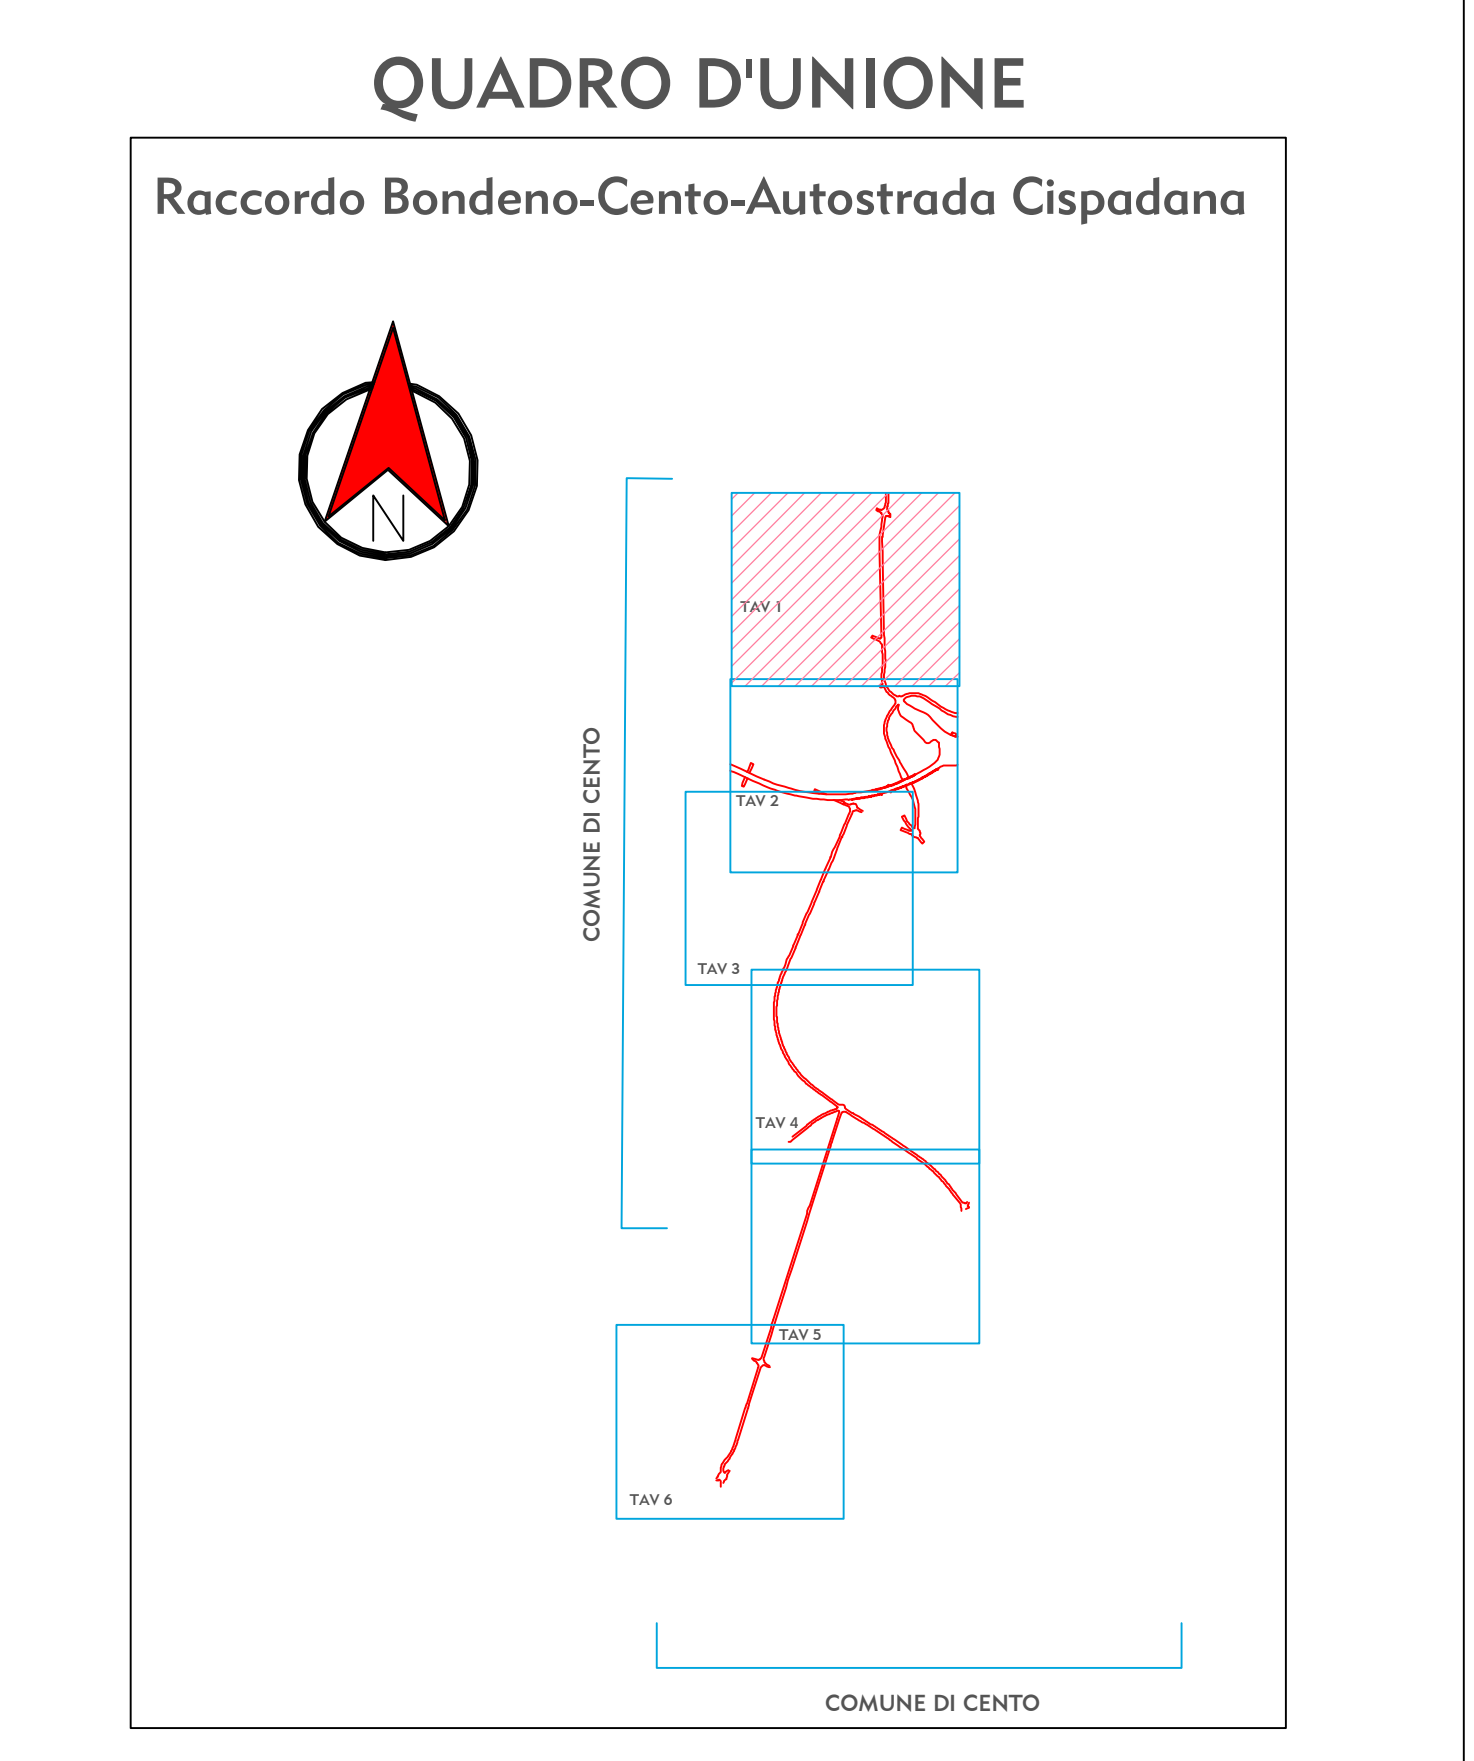


AVVERTENZE

- 1-La scala è di 1:2000.
- 2-Le linee nere grosse indicano i confini di proprietà.
- 3-Le linee nere sottili indicano i confini delle diverse particelle catastali.
- 4-I colori ed il relativo titolo sono riportati nell'unità legenda.
- 5-I diversi fondi soggetti ad espropriazione sono contraddistinti ed identificati mediante i numeri grossi cerchiati, progressivi inseriti nel PIANO PARTICELLARE. I numeri piccoli nelle diverse particelle sono i numeri di mappa.
- 6-Con le nuove opere segnate nel PIANO si intende prevedere di disporre dell'art. 225 della vigente Legge sui Lavori Pubblici del 2001.1865 n.248, per quanto riguarda la continuità delle strade, dei torrenti ecc.

COLORAZIONI DEI PIANI PARCELLARI

VERDE SCURO-da osservare per linee fibre ottiche TELECOM-larghezza m. 6	ROSA-da osservare per foggiatura-larghezza m. 4
MAGENTA-da osservare per linee TELECOM aereo-larghezza m. 3	ROSA CARMINO-aree da espropriare per sede autostrada e sua pertinenze
SEPIA-da osservare per linee elettrico ENEL BT/MT-larghezza m. 6	BLU-da osservare per acquedotto-larghezza m. 4
VERDE CHIARO-da osservare per gasdotti medie e basse pressioni-larghezza m. 10	MARRONE-da osservare per linee elettrico TENSA e RT-larghezza m. 42

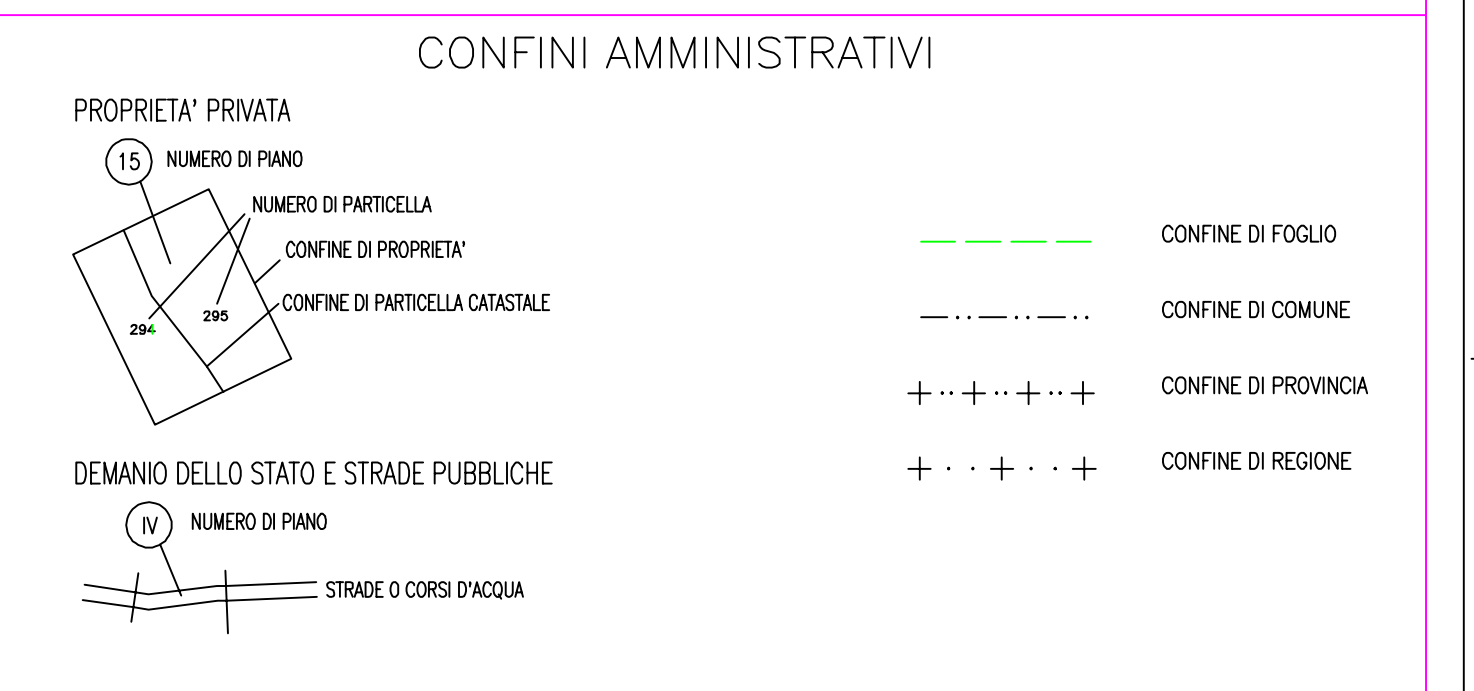

IL CONCEDENTE
Regione Emilia-Romagna

IL CONCESSIONARIO
ARC ASSOCIATA CISPADANA

AUTOSTRADA REGIONALE CISPADANA DAL CASELLO DI REGGIOLO-ROLO SULLA A22 AL CASELLO DI FERRARA SUD SULLA A13
CODICE C.U.P. E818080060009

PROGETTO DEFINITIVO

VIABILITA' DI ADDUZIONE AL SISTEMA AUTOSTRADALE - D04-08 (EX 1FE) RACCORDO BONDENO - CENTO - AUTOSTRADA CISPADANA
ESPROPRI
PIANO PARTICELLARE ED ELENCO DITTE
PIANO PARTICELLARE PER INTERFERENZE - COMUNE DI CENTO (FE) 5/6

IL PROGETTISTA
Dott. Francesco Tamburro

RESPONSABILE INTEGRAZIONE PRESTAZIONI SPECIALISTICHE
Ing. Emilio Sala
Ab. Ing. Reggio Emilia n° 945

IL CONCESSIONARIO
Autosole Regionali Casella S.p.A.
L. Esposito
G. Pizzari

G									
F									
E									
D									
C									
B									
A	17/04/2012	EMISSIONE							
REV.									
IDENTIFICAZIONE ELABORATO		DESCRIZIONE		SCALE		SITUAZIONE		DATA	
7	01	73	01	01	01	01	01	01	01
AUTORE		DESCRITTORE		VERIFICATORE		APPROVATORE		DATA	
Ing. Emilio Sala		Ing. Emilio Sala		Ing. Emilio Sala		Ing. Emilio Sala		17/04/2012	

SCALA: 1/2000