



Scala 1:5.000

LEGENDA SIMBOLI	
SIMBOLO	DESCRIZIONE SIMBOLO
	Cabina di Campo
	Recinzione Perimetrale
	Piazzola di movimentazione
	Confine Area Cabina di Campo
	Strada Perimetrale e di intermezzo
	Cavidotto MT 30 kV di collegamento con SSE
	Cabina di Consegna
	Area adibita alla coltivazione
	Ulivo con diametro massimo di 5 mt
	Moduli fotovoltaici
	Accesso all'area di cantiere
	Pista di cantiere
	Area di parcheggio per gli addetti
	Area di stoccaggio del materiale dismesso e apprestamenti di cantiere*
	Area di stoccaggio del materiale dismesso*

\*La dismissione prevede una prima fase in cui ci sarà lo smontaggio delle opere nell'area 2 e lo stoccaggio delle opere dismesse nell'area 1; l'area 2, una volta liberata dalle opere dismesse, diventerà area di stoccaggio per le successive fasi di dismissione.



Scala 1:2.000



**COMUNE DI STORNARELLA**  
PROVINCIA DI FOGGIA



**COMUNE DI ORTA NOVA**  
PROVINCIA DI FOGGIA

**Progetto per la realizzazione di un impianto agro-fotovoltaico della potenza di 40,658 MWp (36,5 MW in immissione) nei comuni di Stornarella (FG) e Orta Nova (FG) in località "Ferranti", delle opere connesse e delle infrastrutture indispensabili**

---

**PROGETTO DEFINITIVO**

**Layout fase di dismissione**

COD. ID.	FV071FGEFEB -		
Livello prog.	Tipo documentazione	N. elaborato	Data
PD	Definitiva	4.2.9.15.3	09/2022
Nome file			

REVISIONI					
REV.	DATA	DESCRIZIONE	ESEGUITO	VERIFICATO	APPROVATO
00	SETTEMBRE 2022	PRIMA EMISSIONE		MAGNOTTA	MAGNOTTA

**COMMITTENTE:**  
**EFE S.R.L.**  
Via Paolo Andreani, N. 6  
20122 MILANO (MI) ITALIA  
efesrl@pec.cloud

**PROGETTAZIONE:**

**MAXIMA INGEGNERIA S.R.L.**  
Direttore tecnico: Ing. Massimo Magnotta  
via Marco Pagnolo n.48 - 70124 BARI  
pec: gms@pec.it  
P.IVA: 05948980729

**PRO.ENERGY ENGINEERING S.R.L.**  
Direttore tecnico: Ing. Gianpiero Lavera  
via Vincenzo Cerulli n.25 - 70043 Monopoli (BA) Italia  
pec: proenergy\_pec@pec.it  
P.IVA: 0965410721


**CONSULENTI:**

**Ing. Sabrina Scaramuzzi**  
Viale Luigi De Laurentis, 6 int.20, 70124 Bari (BA) Italia  
Tel. fax: 080 2082652 - 328 5589821  
e-mail: progettascaramuzzi@gmail.com - sabrina.scaramuzzi@ingpec.eu

**Dott. Antonio Mesisca**  
Via A. Moro, B/5, 82021 Apice (BN), Italia  
Tel. 0874 616366  
e-mail: mesisca.antonio@virgilio.it

**Dott. Geol. Rocco Porsia**  
Via Tacito, 31, 75100 Matera (MT) Italia  
Tel. +39 3477151670  
e-mail: r.porsia@laboratorioviteri.it

**Dott. Gianfranco Vitolla**  
Via San Benedetto, 20 70013 Castellana Grotte (BA), Italia  
Tel. +39 3294233982  
e-mail: gianfranco.vitolla@virgilio.it

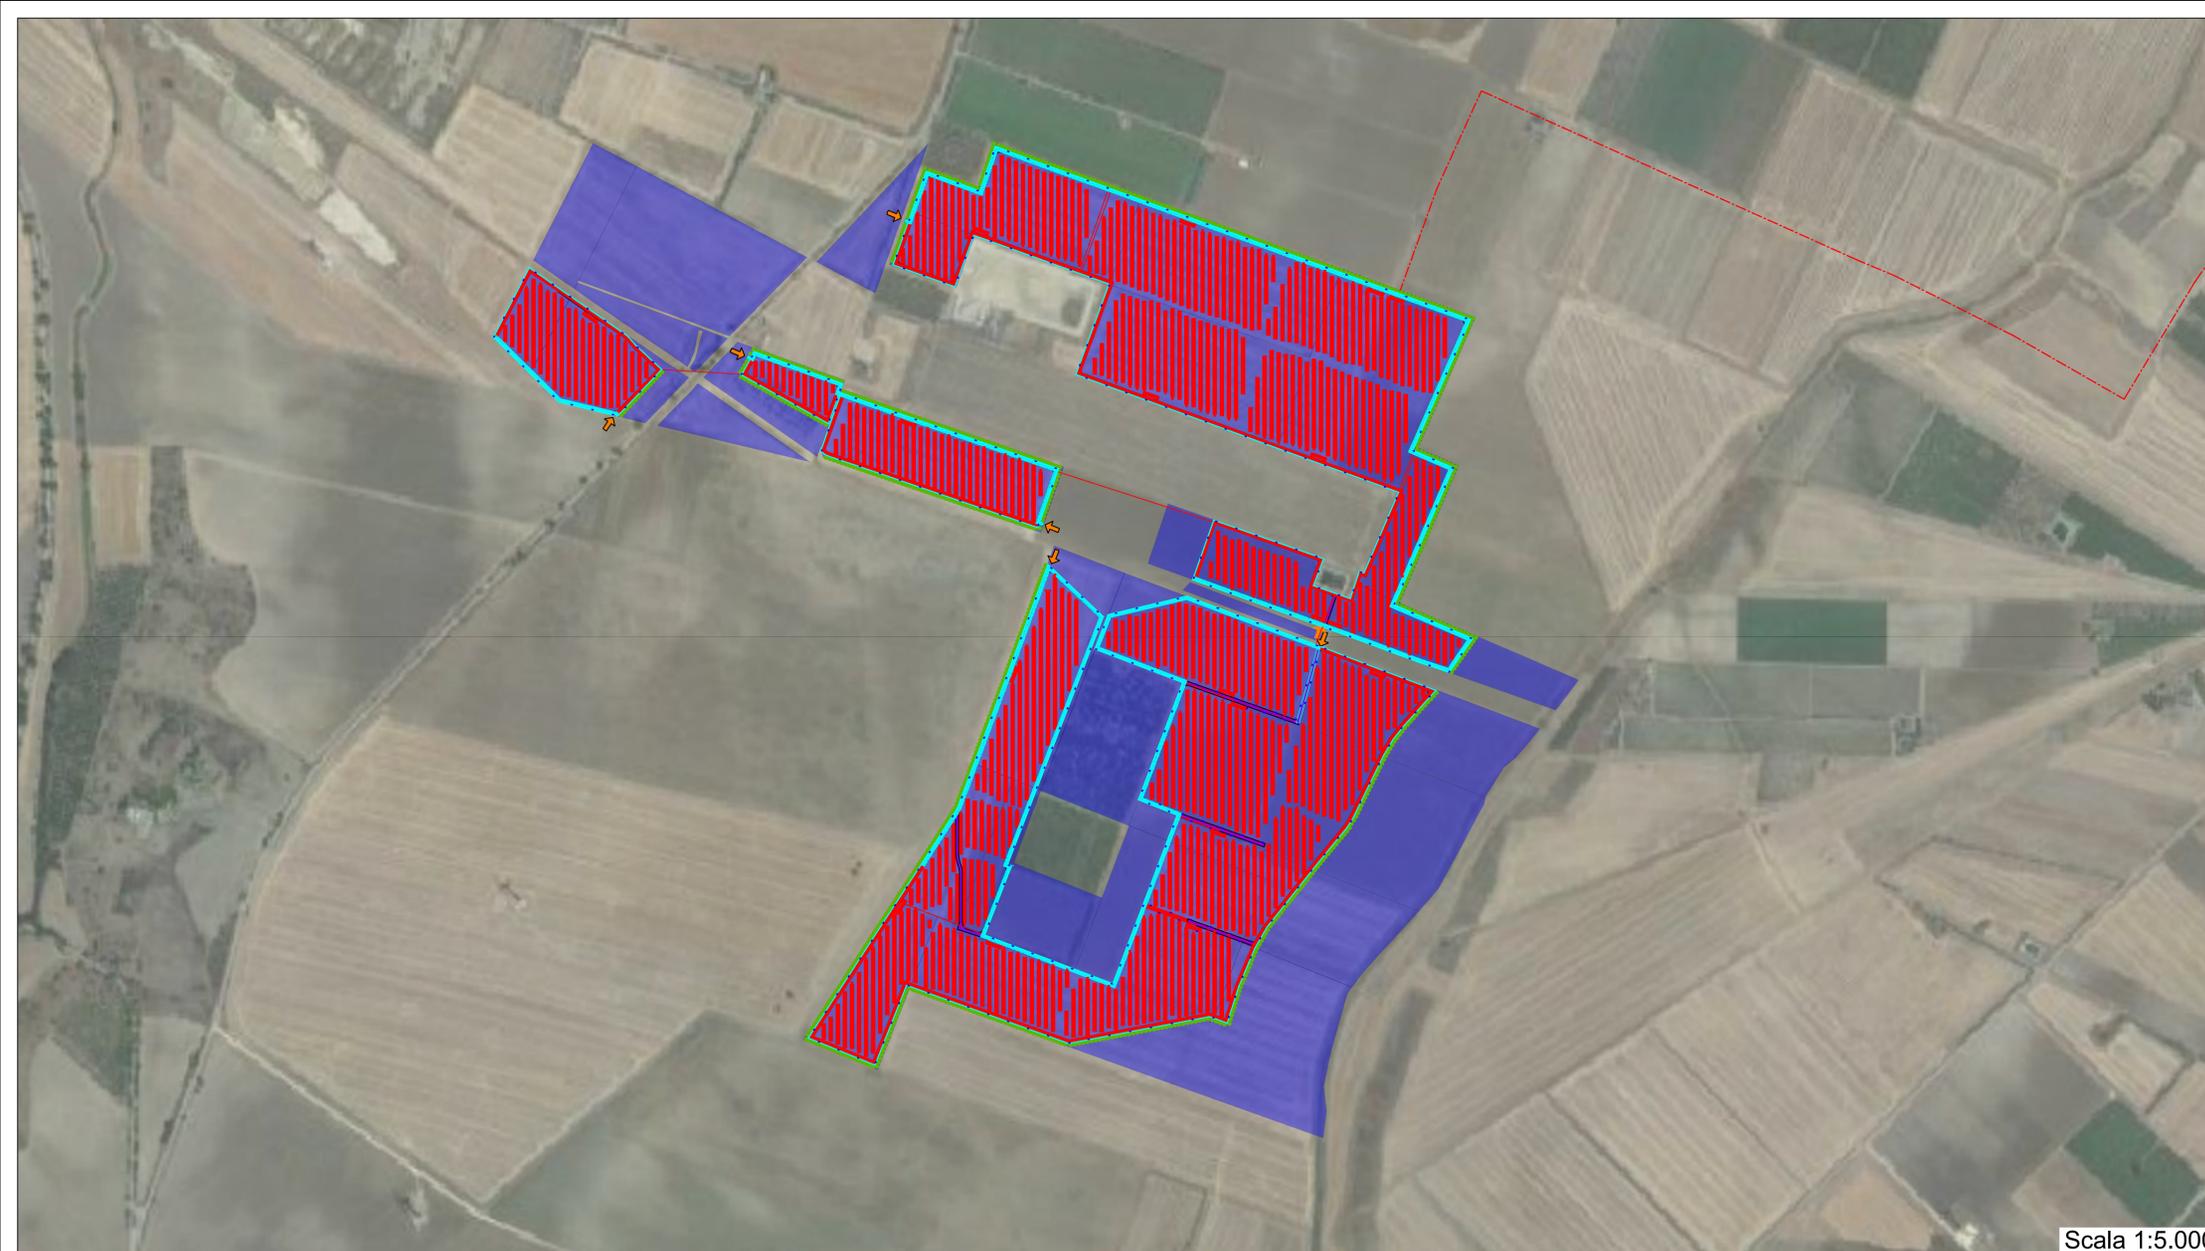

### LEGENDA ELEMENTI DA RIMUOVERE O DISMETTERE

	Cabina di campo
	Strada Perimetrale e di intermezzo
	Piazzola di movimentazione
	Cavidotto MT 30 kV di collegamento con SSE
	Moduli fotovoltaici
	Cabina di Consegna
	SSEU e Opere Condivise

### LEGENDA ELEMENTI DA MANTENERE

SIMBOLO	DESCRIZIONE SIMBOLO
	Accesso all'area
	Strada Perimetrale e di intermezzo
	Area adibita alla coltivazione
	Recinzione Perimetrale
	Ulivo con diametro massimo di 5 mt
	Siepe perimetrale
	Sistema di illuminazione e videosorveglianza

Al termine della vita utile dell'impianto agrovoltaico sarà comunque presente l'attività agricola. Infatti, la recinzione e l'impianto di illuminazione e videosorveglianza non saranno dismesse mentre la viabilità interna sarà dismessa solo in parte.

Scala 1:5.000



Scala 1:2.000



**COMUNE DI STORNARELLA**  
PROVINCIA DI FOGGIA



**COMUNE DI ORTA NOVA**  
PROVINCIA DI FOGGIA

**Progetto per la realizzazione di un impianto agro-fotovoltaico della potenza di 40,658 MWp (36,5 MW in immissione) nei comuni di Stornarella (FG) e Orta Nova (FG) in località "Ferranti", delle opere connesse e delle infrastrutture indispensabili**

### PROGETTO DEFINITIVO

### Piano di dismissione dell'impianto

COD. ID.	FV071FGEFEB -			
Livello prog.		Tipo documentazione	N. elaborato	Data
PD		Definitiva	4.2.9.15.3	09/2022

Nome file

REVISIONI					
REV.	DATA	DESCRIZIONE	ESEGUITO	VERIFICATO	APPROVATO
00	SETTEMBRE 2022	PRIMA EMISSIONE		MAGNOTTA	MAGNOTTA

**COMMITTENTE:**  
**EFE S.R.L.**  
Via Paolo Andreani, N. 6  
20122 MILANO (MI) ITALIA  
efesrl@pec.cloud

**PROGETTAZIONE:**

**MAXIMA INGEGNERIA S.R.L.**  
MAXIMA INGEGNERIA S.R.L.  
Direttore tecnico: Ing. Massimo Magnotta  
Via Marco Partigliano n.48 - 70124 BARI  
pec: gms@pec.it  
P.IVA: 09548980729

**PRO.ENERGY ENGINEERING S.R.L.**  
PRO.ENERGY ENGINEERING S.R.L.  
Direttore tecnico: Ing. Gianpiero Lavera  
Via Vincenzo Caronni n.25 - 70043 Monopoli (BA) Italia  
pec: proenergy\_pec@pec.it  
P.IVA: 09665410721

**CONSULENTI:**

**Ing. Sabrina Scaramuzzi**  
Viale Luigi De Laurentis, 6 int.20, 70124 Bari (BA) Italia  
Tel: +39 080 2082652 - 328 5589821  
e-mail: progettascaramuzzi@gmail.com - sabrina.scaramuzzi@ingpec.eu

**Dott. Antonio Mesisca**  
Via A. Moro, B/5, 82021 Apice (BN), Italia  
Tel: +39 0874233982  
e-mail: mesisca.antonio@virgilio.it

**Dott. Geol. Rocco Porsia**  
Via Tacito, 31, 75100 Matera (MT) Italia  
Tel: +39 08377151670  
e-mail: r.porsia@laboratorioroma.it

**Dott. Gianfranco Vitolla**  
Via San Benedetto, 20 70013 Castellana Grotte (BA), Italia  
Tel: +39 0804233982  
e-mail: gianfranco.vitolla@virgilio.it