




SEZIONE A:A  
FUORI SCALA

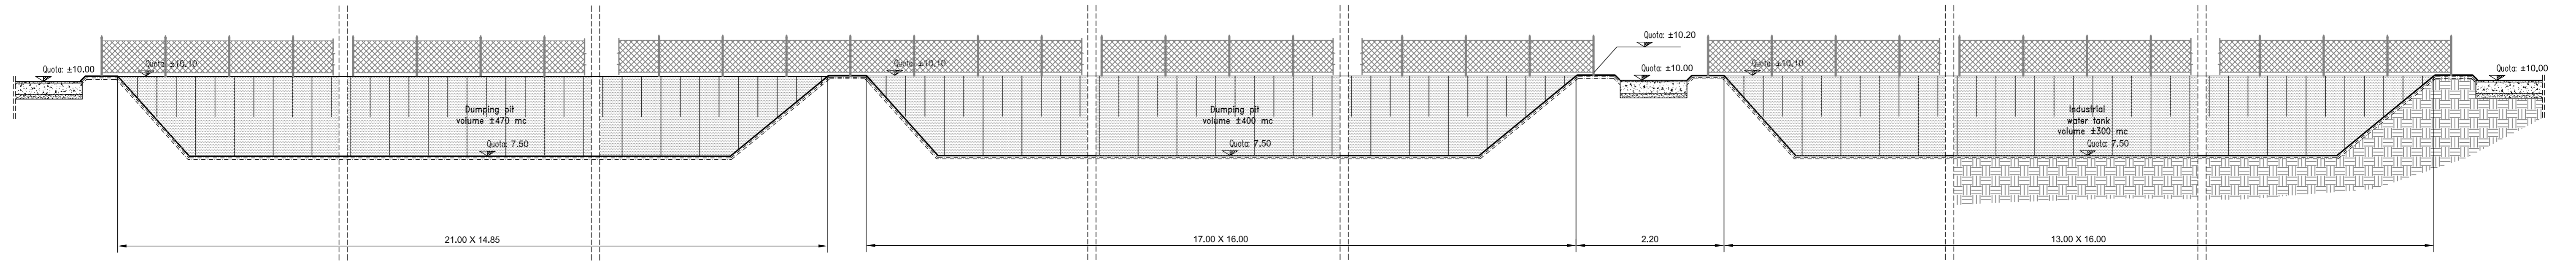


PARTICOLARE RECINZIONE VASCONI IN TERRA  
SCALA 1:25

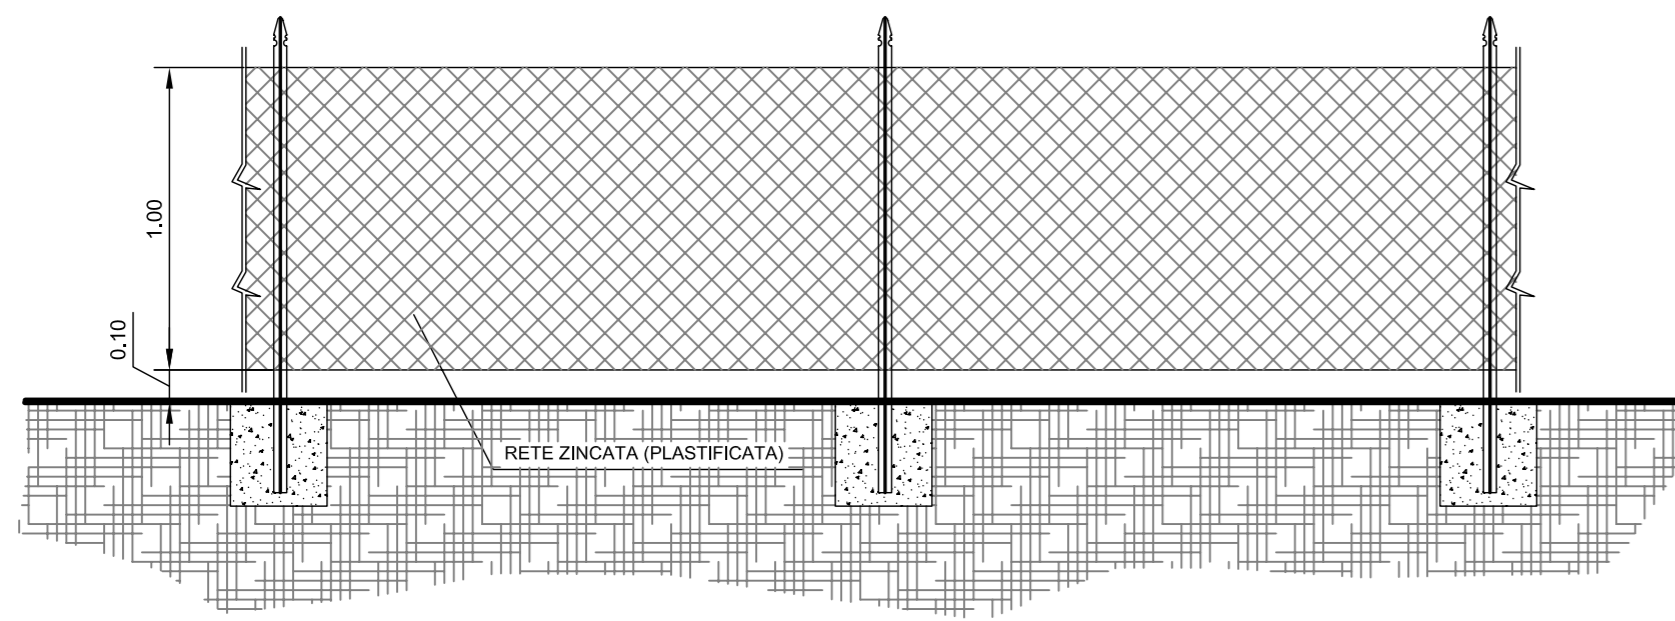


SEZIONE TIPOLOGICA VASCA PER ACQUA INDUSTRIALE E/O  
RACCOLTA FANGHI ESAUSTI DI PERFORAZIONE, IN TERRA  
FUORI SCALA

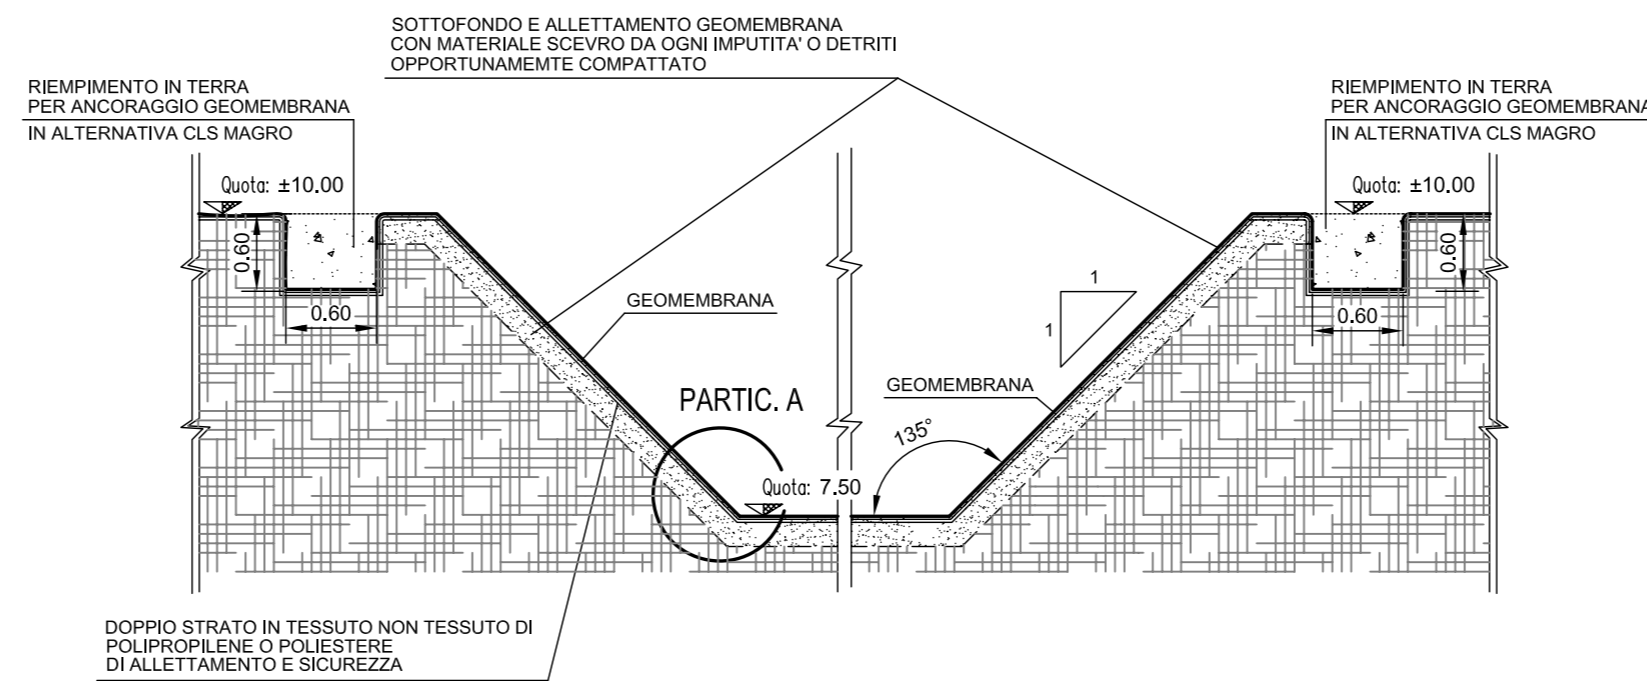


PARTICOLARE A  
FUORI SCALA

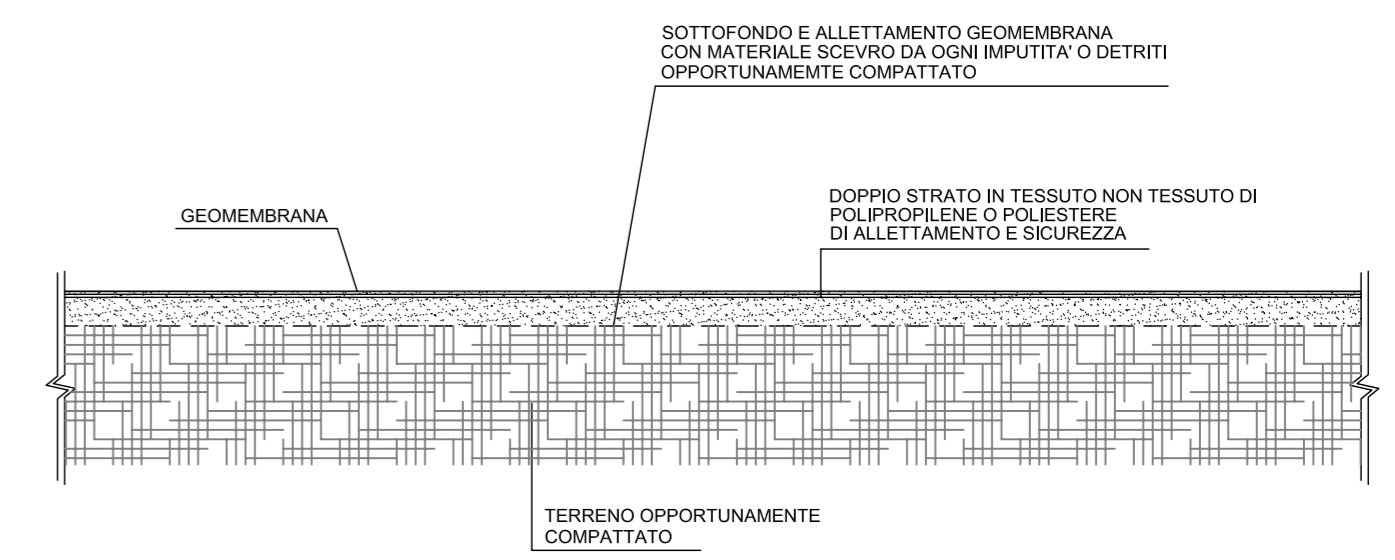

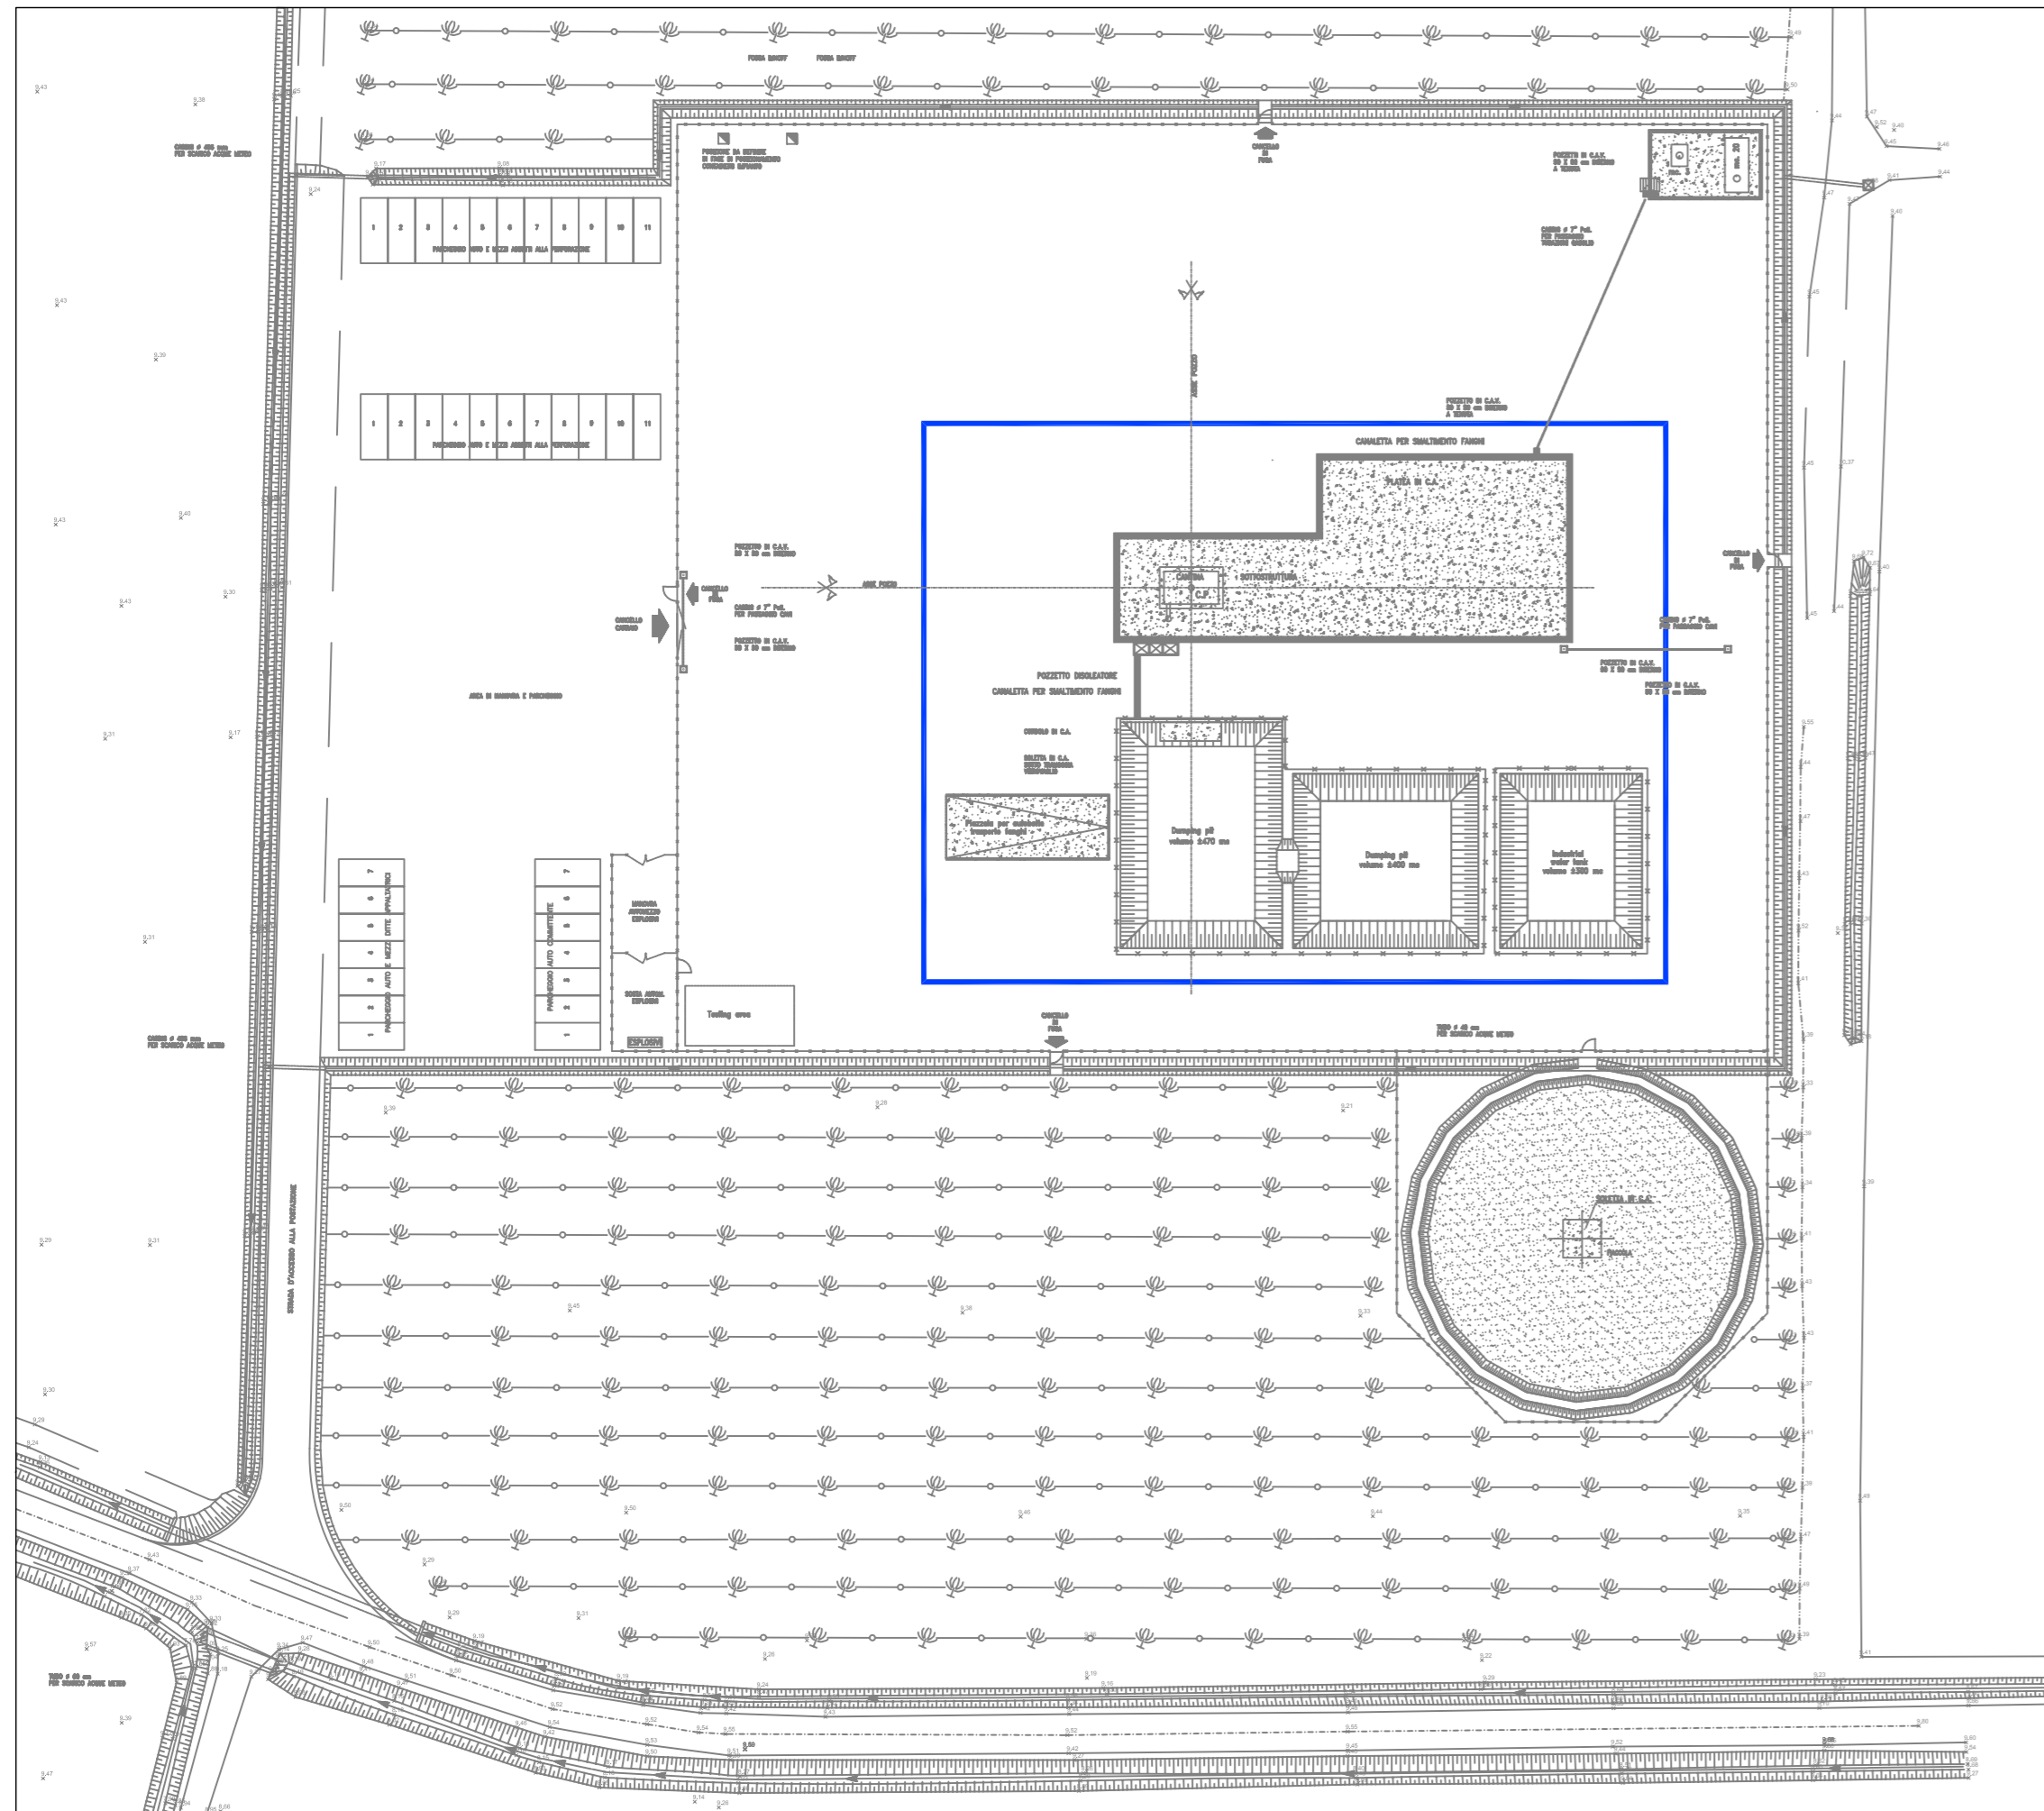

PLANIMETRIA DI RIFERIMENTO  
FUORI SCALA

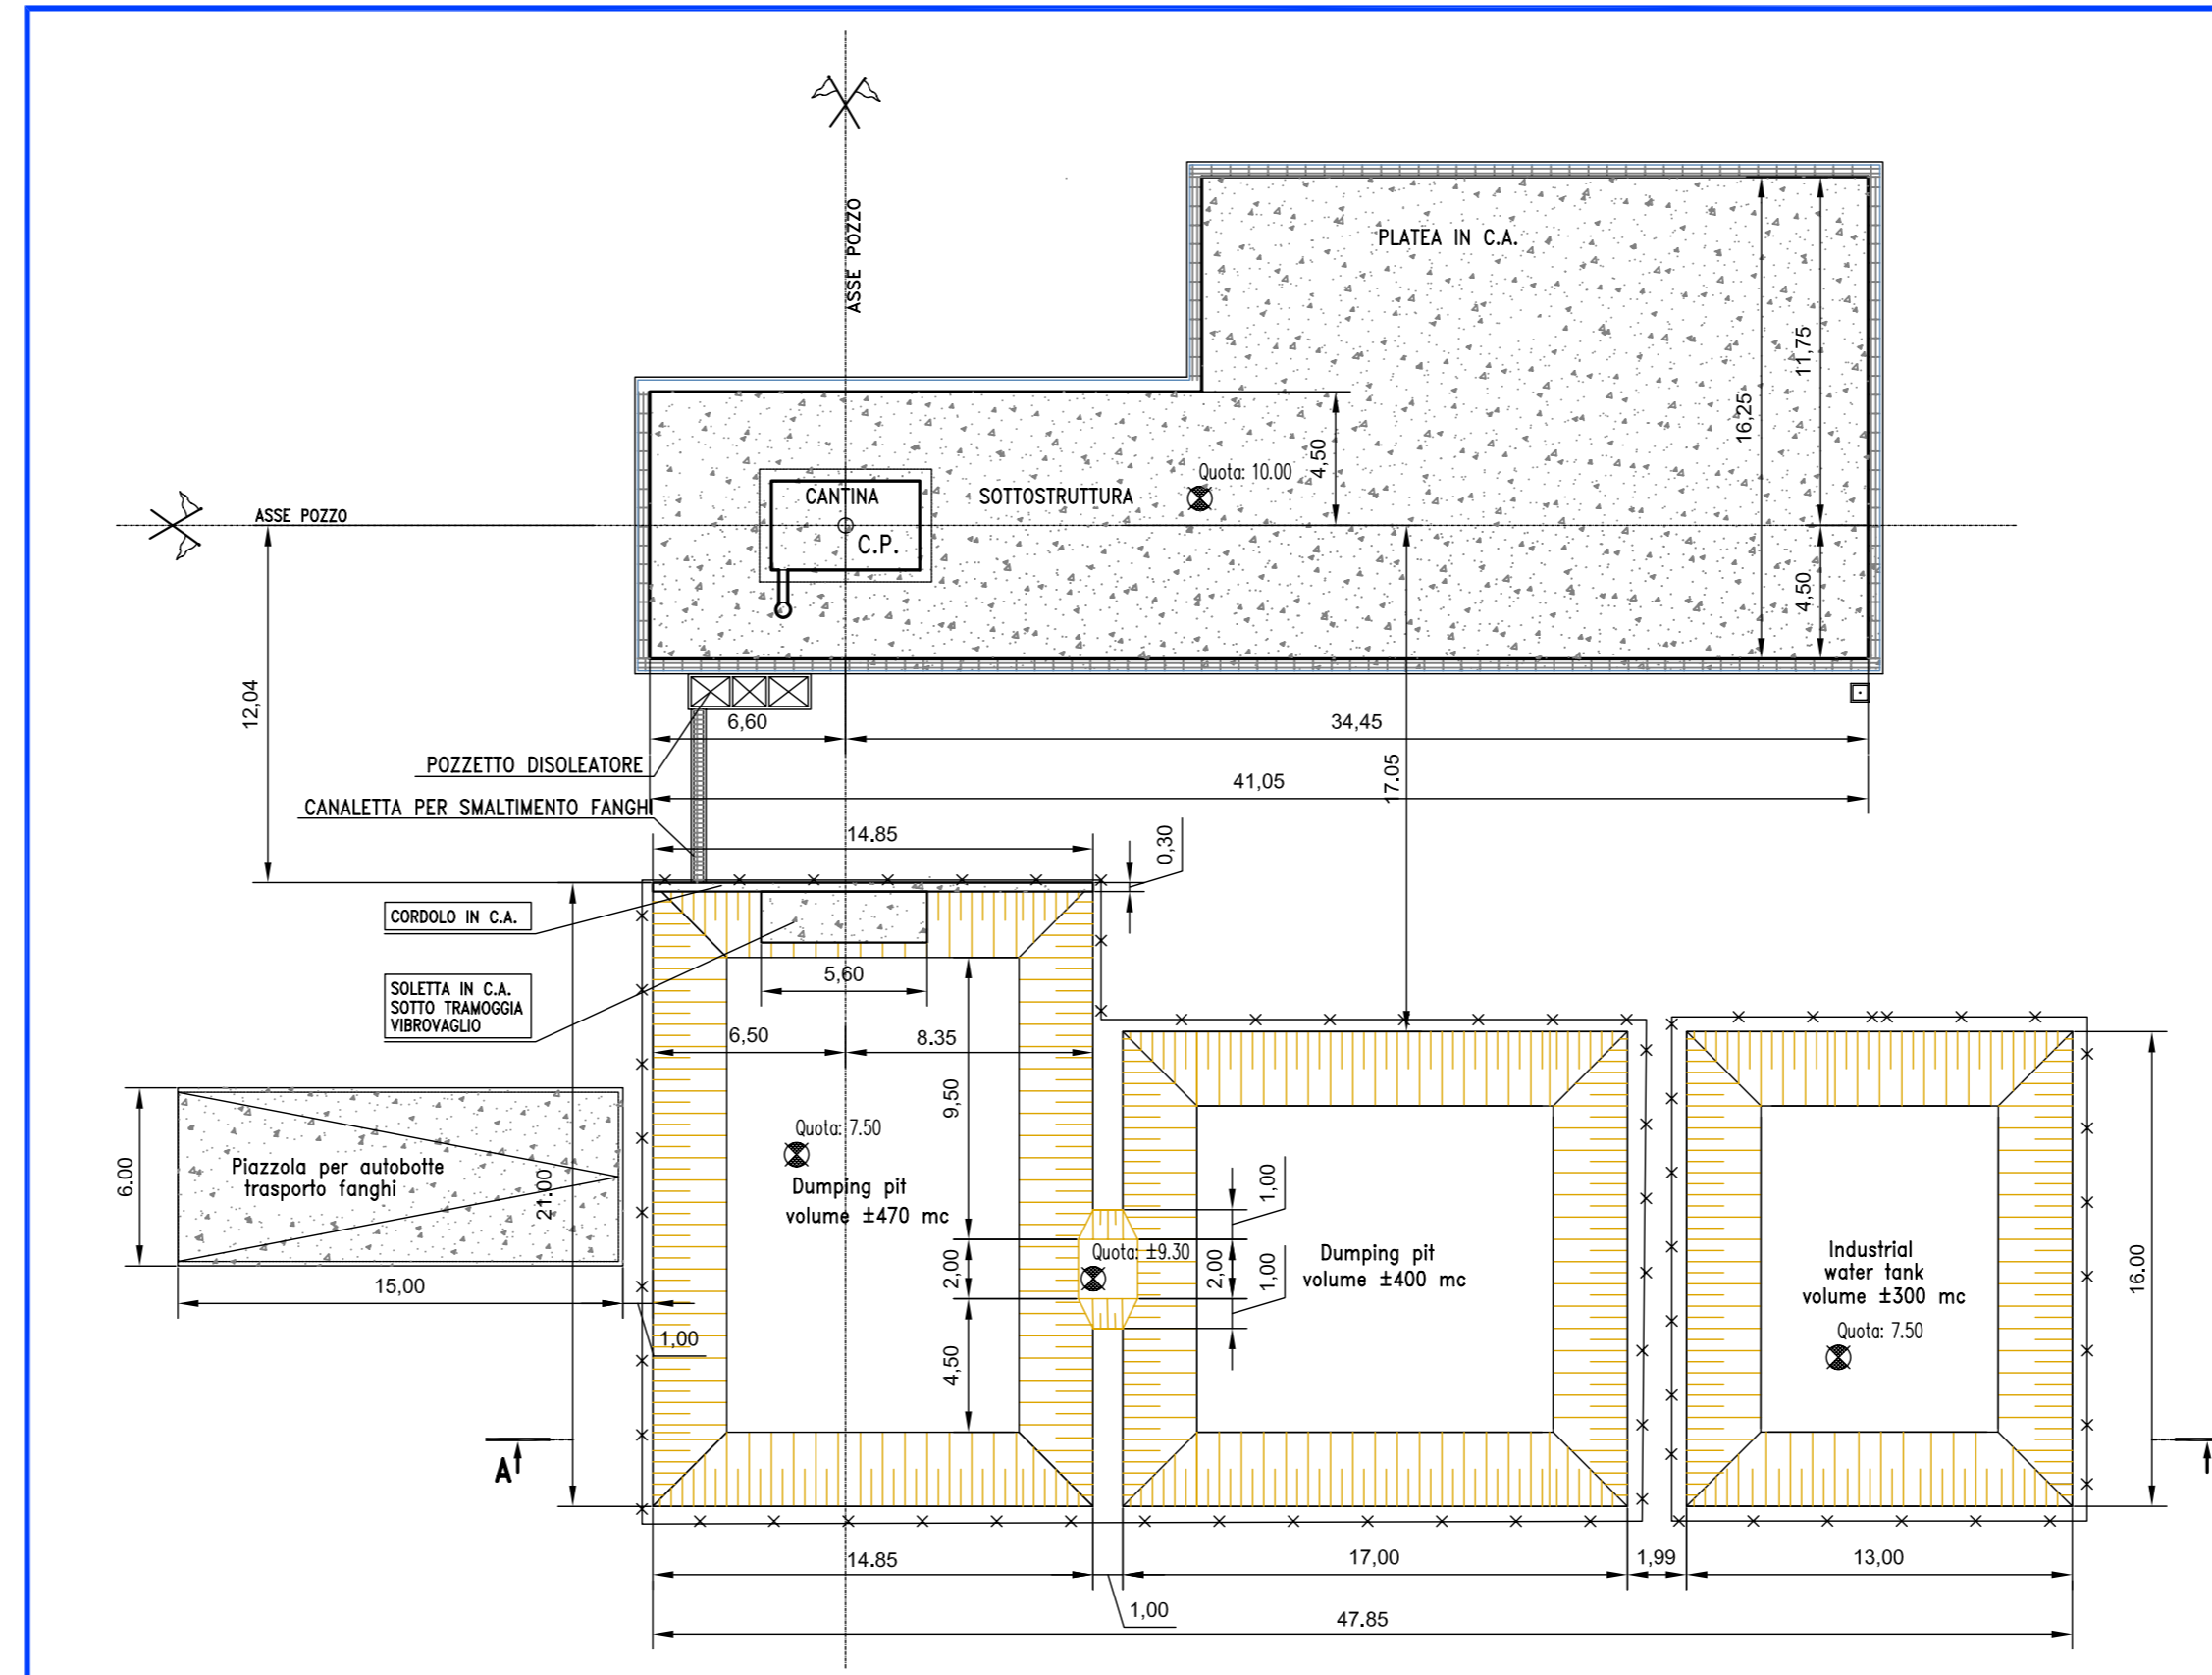

PIANTA ZONA VASCONI  
SCALA 1:250



Northern Petroleum (UK) Ltd

|   |            |                           |  |        |         |
|---|------------|---------------------------|--|--------|---------|
| 00  | 30/09/2007 | EMISIONE                  |  | F.B.   | GL.C.   |
| REV.  | DATE       | DESCRIPTION - DESCRIZIONE | PROGETTAZIONE:   | DRAFT. | APPROV. |
|   | DATA       |                           |  | CHECK. | CONTR.  |
|   |            |                           |  |        |         |
| Permisso di ricerca SAVIO<br>APPRONTAMENTO POZZO<br>"SAVIO 1x"  |            |                           | LOCATION / LOCALITA'<br>Ravenna (RA)<br>loc. San Pietro in Vincoli |        |         |
| IMPIANTO HIDECO M1200 IDRODRILLING  |            |                           | JOB / COMMESSA   |        |         |
| TITOLO ELABORATO:<br>VASCHE IN TERRA: DIMENSIONI<br>E PARTICOLARI COSTRUTTIVI   |            |                           | SCALE<br>VARIE   |        |         |
| DWG. N. / DIS. N.<br>19-VASC.dwg  |            |                           | REVISIONE<br>0_0   |        |         |
| PE-19-A   |            |                           | 1 / 1  |        |         |
| Il presente disegno e' aziendale. La societa' tutela i propri diritti a termine di legge./This dwg. is company property. Company lawfull all rights.                        |            |                           |  |        |         |