


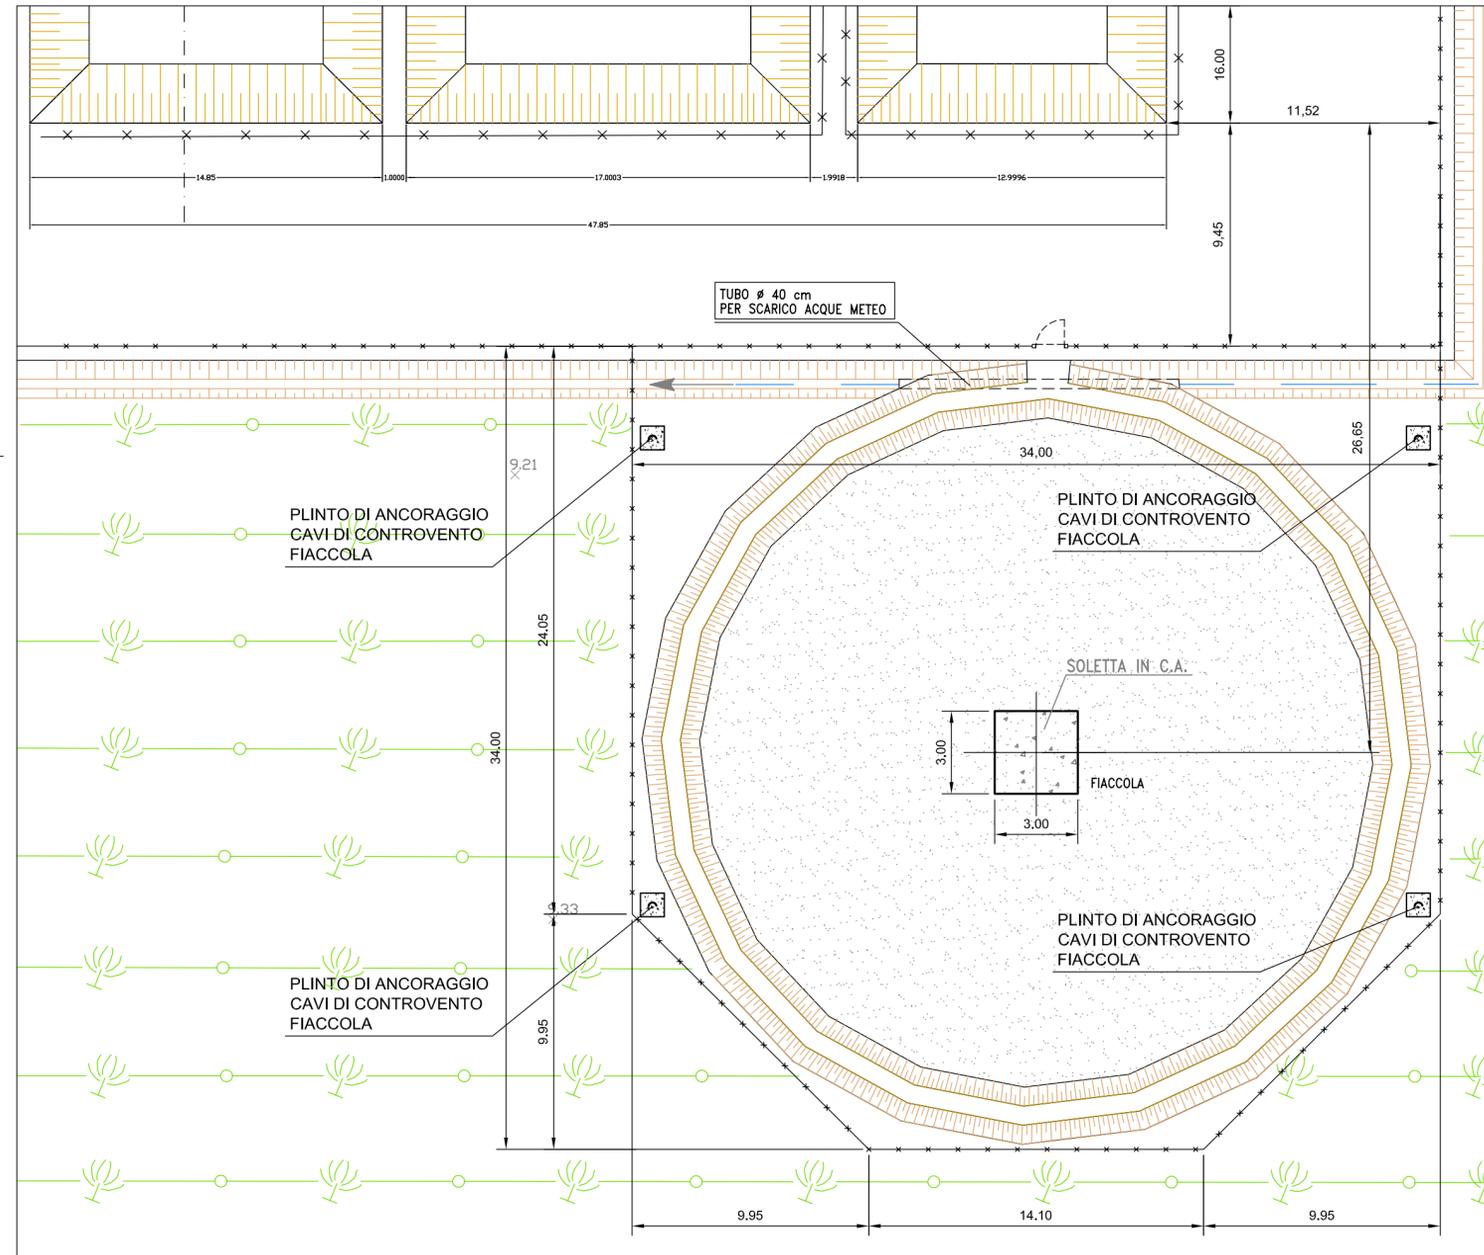


Northern Petroleum (UK) Ltd


PLANIMETRIA DI RIFERIMENTO  
FUORI SCALA



SEZIONE A:A

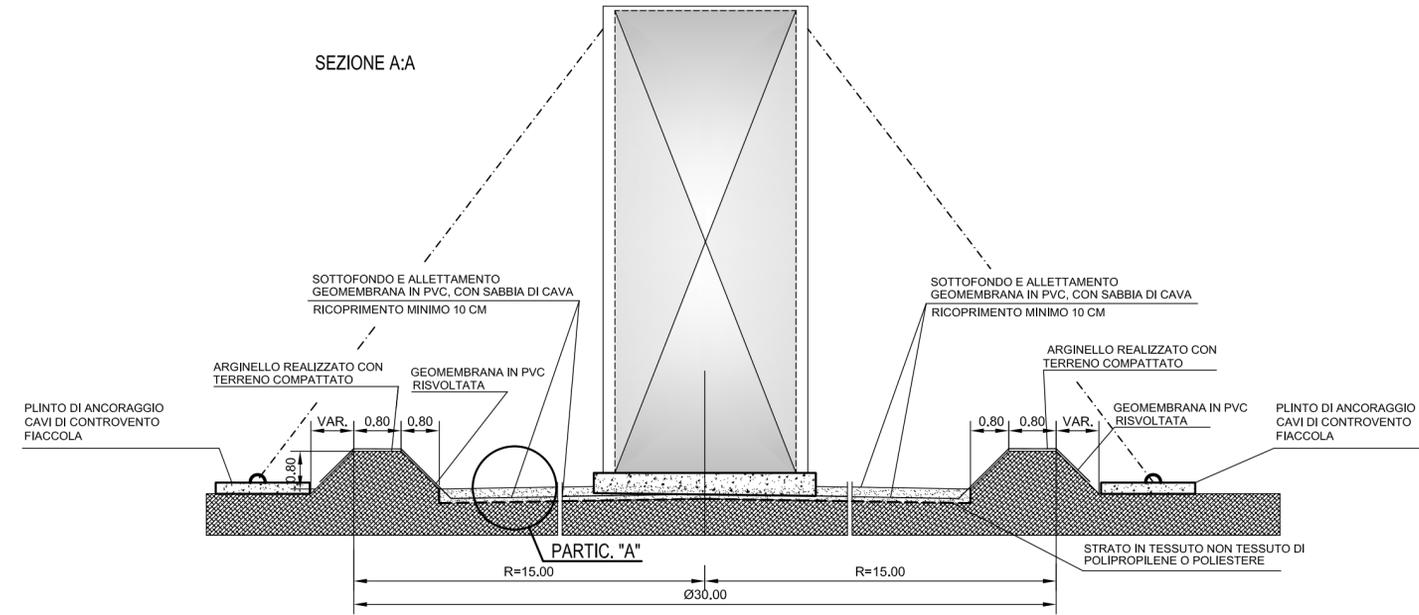

PARTICOLARE "A"

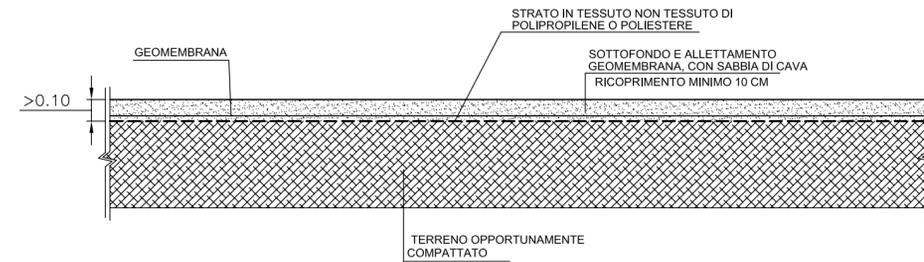

00	30/09/2007	EMISSIONE	F.B.	GL.C.
REV.	DATE	DESCRIPTION - DESCRIZIONE	DRAFT.	CHECK.
REV.	DATE	DESCRIPTION - DESCRIZIONE	DISEGN.	CONTR.
PROGETTAZIONE:				
<p>SERGEO s.r.l. servizi per la esplorazione e produzione petrolifera</p> <p>140, Viale Marconi 43100 Parma, Italia Tel. (0521) 281144</p>		<p>Fiorini S.p.A. di Bergamaschi Geom., Fiorini &amp; C. via P. G. Mazzoni n°7 - 43012 Fontanello (PR) tel. (0521) 822385 - 829812 Fax (0521) 829421 e-mail: info@fmg.it</p>		
Permisso di ricerca SAVIO <b>APPONTAMENTO POZZO</b> <b>"SAVIO 1x"</b>			LOCATION / LOCALITA' Ravenna (RA) loc. San Pietro in Vincoli	
IMPIANTO HIDECO M1200 IDRODRILLING		JOB / COMMESSA		
TITOLO ELABORATO:		SCALE SCALA		
<b>AREA FIACCOLA:</b> <b>PIANTA E PARTICOLARI</b>		REVISIONE REVISIONE		
DWG. N. / DIS. N. 20-FIACC.dwg		VARIE		
PE-20-A		Sh Fg / of di 1 / 1		
Il presente disegno e' aziendale. La societa' tutela i propri diritti a termine di legge./This dwg. is company property. Company lawfull all rights.				