IGM 25000 con inquadramento territoriale dell'area iin scala 1:10000.

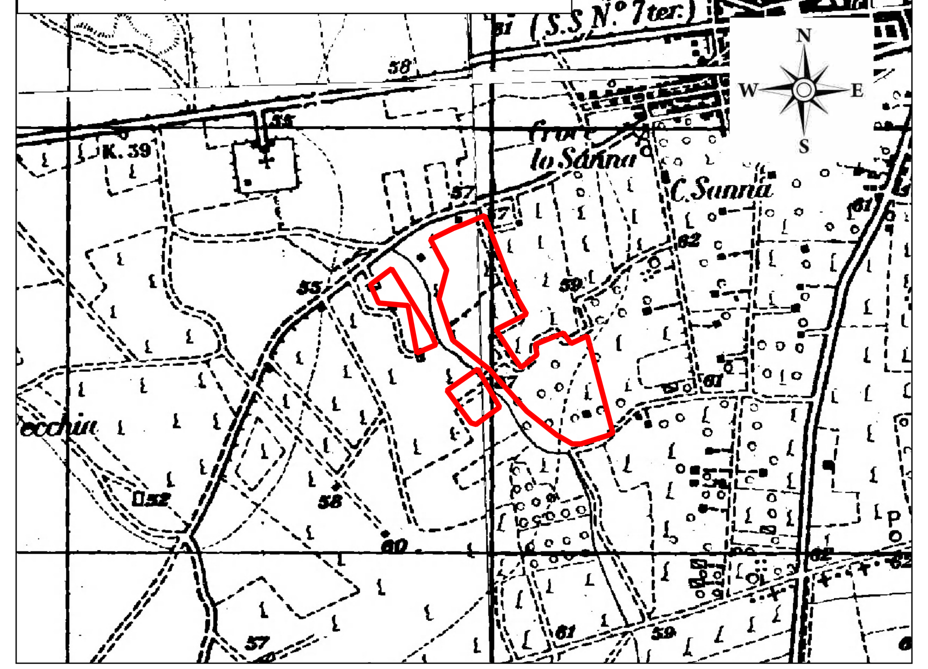

REGIONE PUGLIA

REGIONE PUGLIA

PROVINCIA DI BRINDISI

COMUNE DI SAN PANCRAZIO SALENTINO

AUTORIZZAZIONE UNICA EX D.Lgs 387/2003 VALUTAZIONE IMPATTO AMBIENTALE EX. ART. 23 D.Lgs 152/2006

INSTALLAZIONE DI UN IMPIANTO DI PRODUZIONE DI ENERGIA DA FONTE SOLARE DENOMINATO "FATTORIA SOLARE SANTINO" DI POTENZA IN IMMISSIONE PARI A 5.999,00 kW E POTENZA DI PICCO PARI A 10.064,99 kW

Codice di rintracciabilità: 242111521 - POD: IT001E752928550 - Id AU: 82SHKJ7

Codice identificativo elaborato:	DATA
82SHKJ7_ElaboratoGrafico_0_02	Gennaio 2022

Titolo elaborato	SCALA
E2.2_Planimetria dello stato attuale + sezioni	1:2.000

REVISIONI

REV.	DATA	DESCRIZIONE	ESEGUITO	VERIFICATO	APPROVATO

Progettazione:

studio energy

STUDIO ENERGY SRL
Via delle Comunicazioni snc
75100 Matera
C/F. e P.IVA 01175590775

Tecnici:

Dott. Ing. Calbi Francesco Rocco

Il Proponente:

REN 172 SRL

Firmato digitalmente da: MARCO TASSARA
Limitazioni d'uso: Explicit Text: Certificate issued through Sistema Pubblico di Identità Digitale (SPID) digital identity, not usable to require other SPID digital identity
Data: 09/03/2022 12:17:53

REN 172 S.R.L.
Salita Santa Caterina 2/1 - 16123 Genova (GE)
C.F./P.IVA 02644690998

LEGALE RAPPRESENTANTE

Planimetria dello stato attuale più sezioni in scala 1:2000

SEZIONE G

40 — 500 / 1000

DISTANZE PROGRESSIVE	DISTANZE PARZIALI	QUOTE
0		56.31
7.94	7.94	56.37
15.88	7.94	56.42
23.82	7.94	56.48
31.75	7.94	56.55
39.69	7.94	56.62
47.63	7.94	56.69
55.57	7.94	56.74
63.51	7.94	56.78
71.45	7.94	56.81
79.39	7.94	56.82
87.33	7.94	56.83
95.26	7.94	56.83
103.2	7.94	56.82
111.14	7.94	56.82
119.08	7.94	56.87
127.02	7.94	56.97
134.96	7.94	57.08
142.9	7.94	57.17

SEZIONE H

40 — 500 / 1000

DISTANZE PROGRESSIVE	DISTANZE PARZIALI	QUOTE
0		57.6
7.91	7.91	57.5
15.83	7.91	57.41
23.74	7.91	57.32
31.65	7.91	57.22
39.56	7.91	57.09
47.48	7.91	56.97
55.39	7.91	56.85
63.3	7.91	56.77
71.21	7.91	56.68
79.13	7.91	56.58
87.04	7.91	56.48
94.95	7.91	56.48
102.86	7.91	56.62
110.78	7.91	56.84

SEZIONE E

40 — 500 / 1000

DISTANZE PROGRESSIVE	DISTANZE PARZIALI	QUOTE
0		55.24
7.79	7.79	55.23
15.57	7.79	55.24
23.36	7.79	55.26
31.15	7.79	55.31
38.93	7.79	55.37
46.72	7.79	55.46
54.5	7.79	55.56
62.29	7.79	55.61
70.08	7.79	55.65
77.86	7.79	55.72
85.65	7.79	55.82
93.44	7.79	55.93
101.22	7.79	56.08
109.01	7.79	56.25
116.8	7.79	56.46
124.58	7.79	56.67
132.37	7.79	56.89
140.16	7.79	57.09
147.94	7.79	57.25
155.73	7.79	57.38
163.51	7.79	57.45
171.3	7.79	57.49
179.09	7.79	57.5
186.87	7.79	57.48
194.66	7.79	57.46
202.45	7.79	57.41
210.23	7.79	57.41
218.02	7.79	57.45
225.81	7.79	57.52
233.59	7.79	57.62
241.38	7.79	57.74
249.17	7.79	57.88
256.95	7.79	58.05
264.74	7.79	58.24
272.52	7.79	58.43
280.31	7.79	58.55
288.1	7.79	58.59

SEZIONE F

40 — 500 / 1000

DISTANZE PROGRESSIVE	DISTANZE PARZIALI	QUOTE
0		56.52
7.93	7.93	56.6
15.86	7.93	56.75
23.79	7.93	56.98
31.71	7.93	57.17
39.64	7.93	57.35
47.57	7.93	57.49
55.5	7.93	57.64
63.43	7.93	57.8
71.36	7.93	57.93
79.28	7.93	58.05
87.21	7.93	58.2
95.14	7.93	58.26
103.07	7.93	58.33
111	7.93	58.43
118.93	7.93	58.53
126.85	7.93	58.62
134.78	7.93	58.69
142.71	7.93	58.74
150.64	7.93	58.77
158.57	7.93	58.82
166.5	7.93	58.92
174.43	7.93	59.04
182.35	7.93	59.14
190.28	7.93	59.22
198.21	7.93	59.28
206.14	7.93	59.33
214.07	7.93	59.38
222	7.93	59.43

SEZIONE C

40 — 500 / 1000

DISTANZE PROGRESSIVE	DISTANZE PARZIALI	QUOTE
0		58.28
7.98	7.98	58.4
15.97	7.98	58.42
23.95	7.98	58.32
31.94	7.98	58.24
39.92	7.98	58.21
47.91	7.98	58.25
55.89	7.98	58.36
63.88	7.98	58.48
71.86	7.98	58.59
79.84	7.98	58.67
87.83	7.98	58.73
95.81	7.98	58.78
103.8	7.98	58.81
111.78	7.98	58.86
119.77	7.98	58.92
127.75	7.98	58.93
135.74	7.98	58.89
143.72	7.98	58.81
151.7	7.98	58.74
159.69	7.98	58.71
167.67	7.98	58.7
175.66	7.98	58.71
183.64	7.98	58.73
191.63	7.98	58.79
199.61	7.98	58.87
207.6	7.98	58.93
215.58	7.98	58.93
223.57	7.98	58.87
231.55	7.98	58.77
239.53	7.98	58.68
247.52	7.98	58.59
255.5	7.98	58.47
263.49	7.98	58.4
271.47	7.98	58.72
279.46	7.98	58.63
287.44	7.98	58.53

SEZIONE D

40 — 500 / 1000

DISTANZE PROGRESSIVE	DISTANZE PARZIALI	QUOTE
0		55.67
7.86	7.86	55.69
15.71	7.86	55.7
23.57	7.86	55.7
31.43	7.86	55.7
39.28	7.86	55.72
47.14	7.86	55.74
55	7.86	55.76
62.86	7.86	55.74
70.71	7.86	55.67
78.57	7.86	55.59
86.43	7.86	55.52
94.28	7.86	55.46
102.14	7.86	55.4
110	7.86	55.35
117.85	7.86	55.31
125.71	7.86	55.26
133.57	7.86	55.22
141.42	7.86	55.19
149.28	7.86	55.16
157.14	7.86	55.14
164.99	7.86	55.14
172.85	7.86	55.17
180.71	7.86	55.24
188.57	7.86	55.35
196.42	7.86	55.49
204.28	7.86	55.65
212.14	7.86	55.83
219.99	7.86	56.03
227.85	7.86	56.22
235.71	7.86	56.42
243.56	7.86	56.62
251.42	7.86	56.81
259.28	7.86	56.99
267.13	7.86	57.09
274.99	7.86	57.18
282.85	7.86	57.27
290.71	7.86	57.35
298.56	7.86	57.44
306.42	7.86	57.55
314.28	7.86	57.69
322.13	7.86	57.88
329.99	7.86	58.09
337.85	7.86	58.31
345.7	7.86	58.52

SEZIONE A

40 — 500 / 1000

DISTANZE PROGRESSIVE	DISTANZE PARZIALI	QUOTE
0		55.37
8	8	55.34
15.99	8	55.29
23.99	8	55.26
31.99	8	55.31
39.98	8	55.39
47.98	8	55.48
55.98	8	55.55
63.98	8	55.61
71.97	8	55.65
79.97	8	55.68
87.97	8	55.68
95.96	8	55.67
103.96	8	55.67
111.96	8	55.7
119.95	8	55.77
127.95	8	55.85
135.95	8	55.9
143.95	8	55.9
151.94	8	55.86
159.94	8	55.71
167.94	8	55.6
175.93	8	55.48
183.93	8	55.37
191.93	8	55.28
199.92	8	55.21
207.92	8	55.16
215.92	8	55.13
223.91	8	55.14
231.91	8	55.17
239.91	8	55.22
247.91	8	55.29
255.9	8	55.37

SEZIONE B

40 — 500 / 1000

DISTANZE PROGRESSIVE	DISTANZE PARZIALI	QUOTE
0		56.25
7.98	7.98	56.27
15.95	7.98	56.23
23.93	7.98	56.14
31.9	7.98	56.05
39.88	7.98	55.99
47.85	7.98	55.95
55.83	7.98	55.92
63.8	7.98	55.88
71.78	7.98	55.87
79.75	7.98	55.87
87.73	7.98	55.9
95.7	7.98	55.94
103.68	7.98	55.99
111.66	7.98	56.04
119.63	7.98	56.09
127.61	7.98	56.12
135.58	7.98	56.16
143.56	7.98	56.19
151.53	7.98	56.23
159.51	7.98	56.3
167.48	7.98	56.39
175.46	7.98	56.5
183.43	7.98	56.64
191.41	7.98	56.78
199.38	7.98	56.92
207.36	7.98	57.05
215.34	7.98	57.17
223.31	7.98	57.27
231.29	7.98	57.36
239.26	7.98	57.45
247.24	7.98	57.52
255.21	7.98	57.58
263.19	7.98	57.64
271.16	7.98	57.69
279.14	7.98	57.66
287.11	7.98	57.67
295.09	7.98	57.65
303.06	7.98	57.62
311.04	7.98	57.57
319.02	7.98	57.5
326.99	7.98	57.41
334.97	7.98	57.3
342.94	7.98	57.19
350.92	7.98	57.07
358.89	7.98	56.93
366.87	7.98	56.79
374.84	7.98	56.75
382.82	7.98	56.76
390.79	7.98	56.83
398.77	7.98	56.91
406.74	7.98	56.98
414.72	7.98	56.98
422.7	7.98	56.88
430.67	7.98	56.68
438.65	7.98	56.49
446.62	7.98	56.35
454.6	7.98	56.31
462.57	7.98	56.37
470.55	7.98	56.46
478.52	7.98	56.55
486.5	7.98	56.65