

**IMPIANTO DI RETE PER LA CONNESSIONE 20 kV
DELL'IMPIANTO DI PRODUZIONE "FATTORIA SOLARE
SANTINO"**

**UBICATO IN COMUNE DI SAN PANCRAZIO SALENTINO (BR)
Strada Provinciale n. 65**

PROCEDURA AUTORIZZATIVA (Atto e/o Decreto Regionale o Provinciale) N°387 del 2003

PROGETTO DEFINITIVO

DOCUMENTAZIONE GENERALE

COROGRAFIA 1:50.000

IDENTIFICAZIONE ELABORATO

Livello prog.	Codice Rintracciabilità	Tipo docum.	N. elaborato	N. foglio	Tot. fogli	NOME FILE	DATA	SCALA
PD	242111521	Tavole	03	-	01	03_Progetto Definitivo Elettrodotto 172.SAN_Corografia 1:50.000	SETTEMBRE 2021	1:50.000

REVISIONI

REV.	DATA	DESCRIZIONE	ESEGUITO	VERIFICATO	APPROVATO
01	17/09/2021	Invio PD a e-distribuzione per approvazione			

PROGETTAZIONE



IL PROGETTISTA

GESTORE RETE ELETTRICA


e-distribuzione

RICHIEDENTE

REN 172 SRL



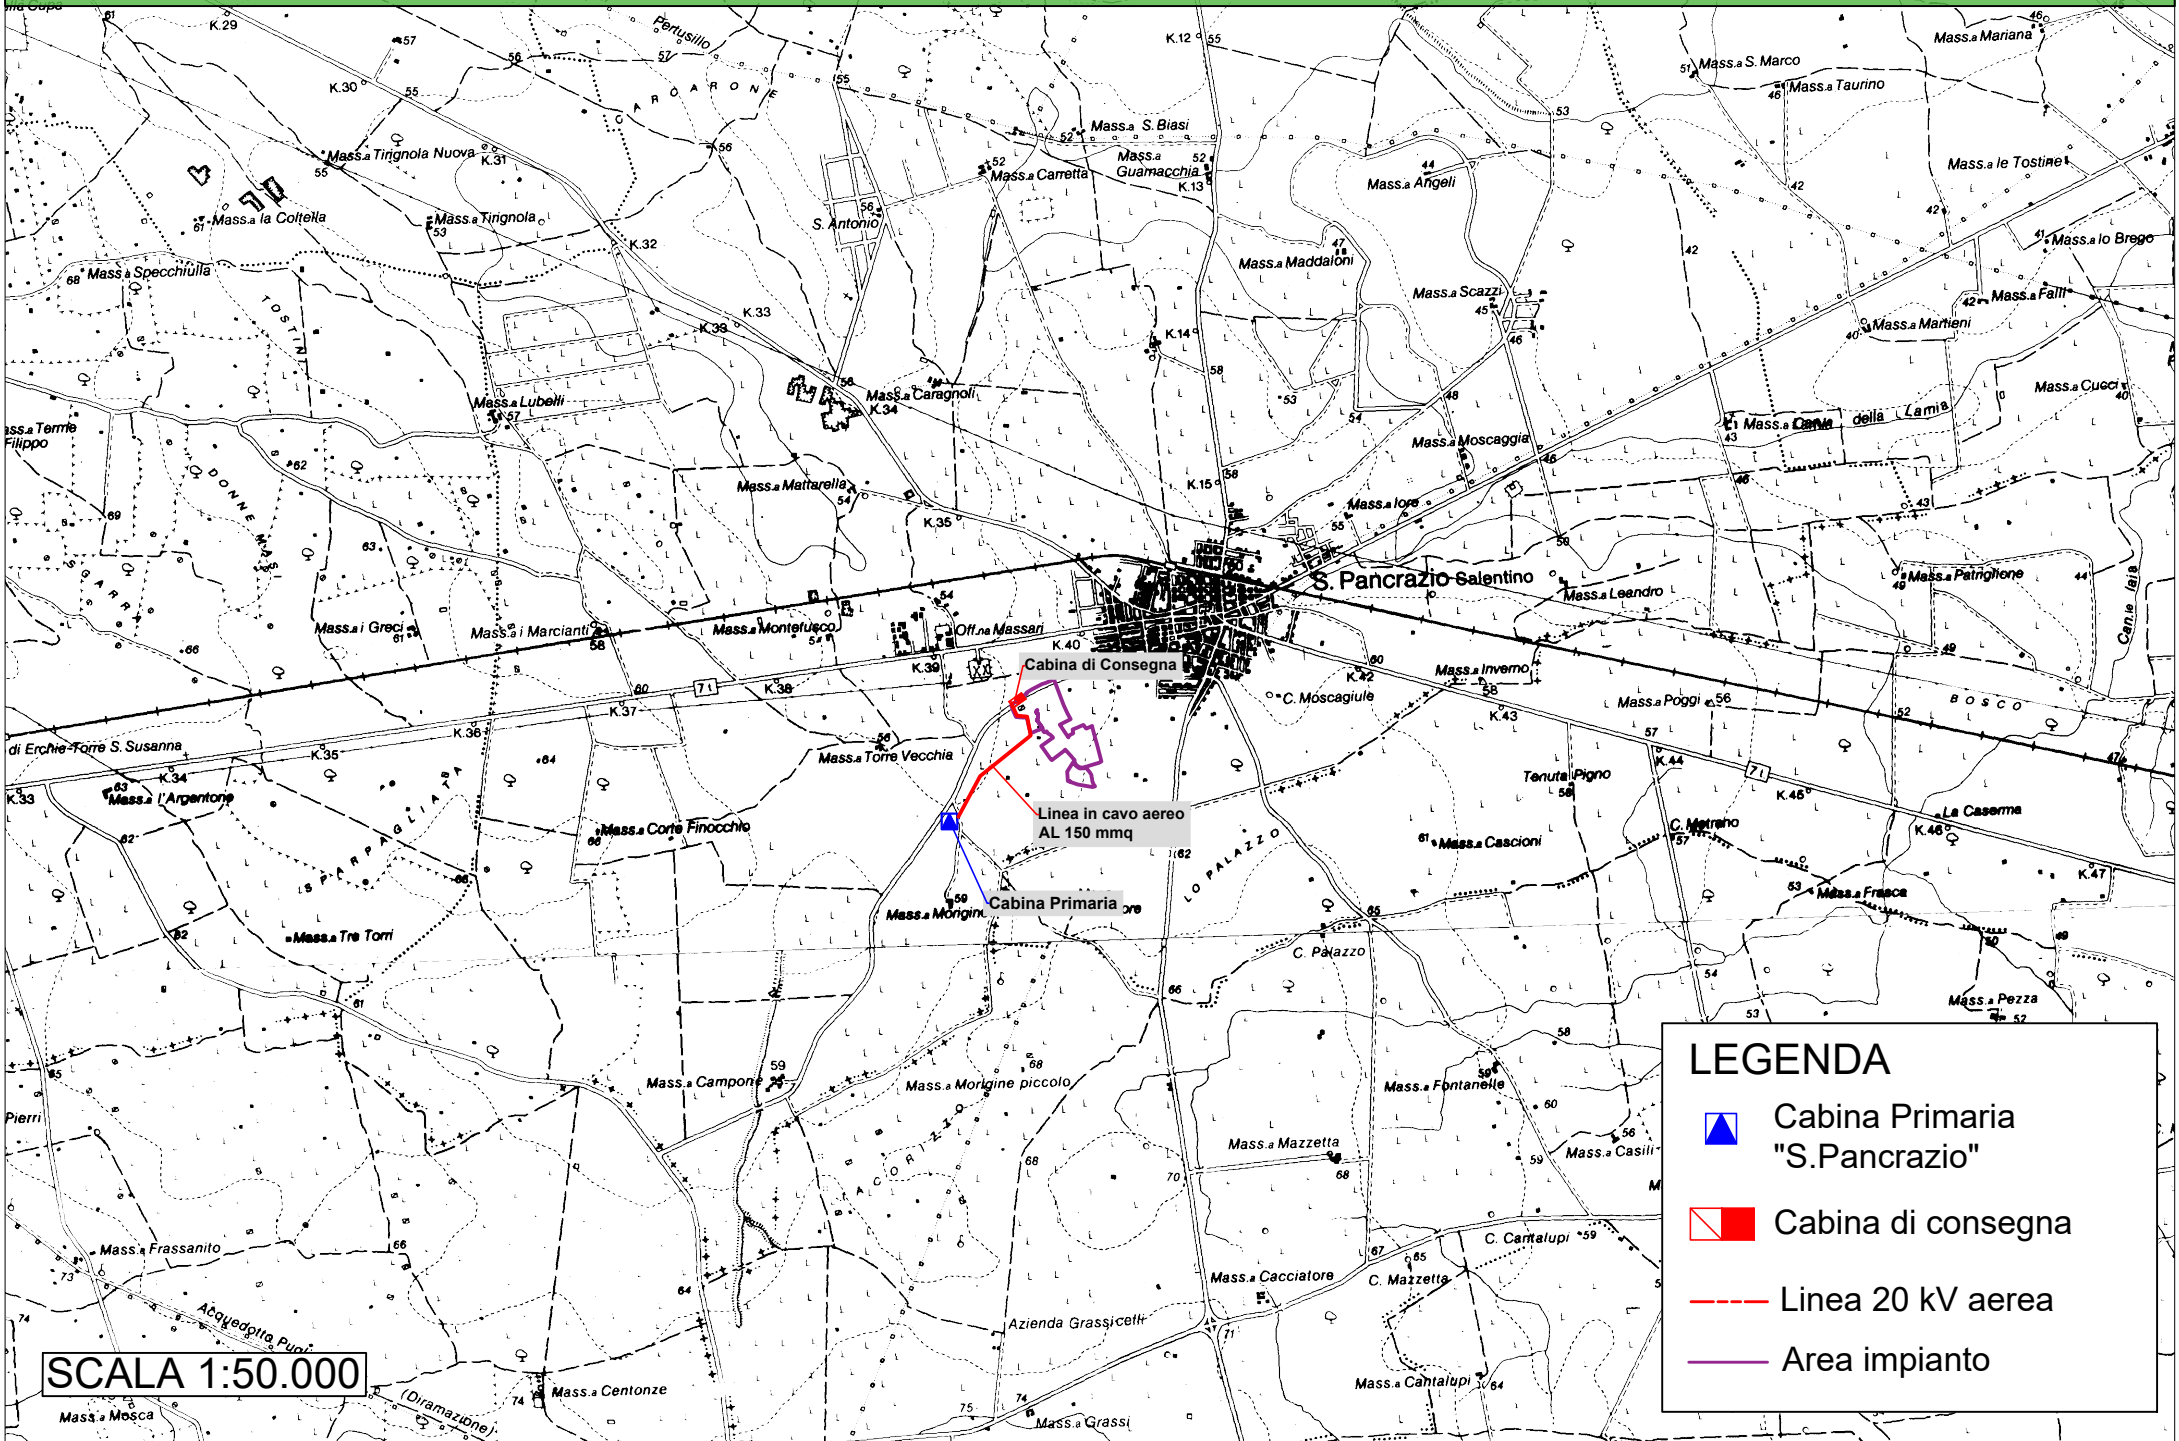

FIRMA RICHIEDENTE

COROGRAFIA SU BASE IGM 1:50.000



SCALA 1:50.000

LEGENDA

-  Cabina Primaria "S. Pancrazio"
-  Cabina di consegna
-  Linea 20 kV aerea
-  Area impianto