

**IMPIANTO DI RETE PER LA CONNESSIONE 20 kV
DELL'IMPIANTO DI PRODUZIONE "FATTORIA SOLARE
SANTINO"**

**UBICATO IN COMUNE DI SAN PANCRAZIO SALENTINO (BR)
Strada Provinciale n. 65**

PROCEDURA AUTORIZZATIVA (Atto e/o Decreto Regionale o Provinciale) N°387 del 2003

PROGETTO DEFINITIVO

DOCUMENTAZIONE GENERALE

COROGRAFIA 1:25.000

IDENTIFICAZIONE ELABORATO

Livello prog.	Codice Rintracciabilità	Tipo docum.	N. elaborato	N. foglio	Tot. fogli	NOME FILE	DATA	SCALA
PD	242111521	Tavole	04	-	01	04_Progetto Definitivo elettrodotto 172.SAN_Corografia 1:25.000	SETTEMBRE 2021	1:25.000

REVISIONI

REV.	DATA	DESCRIZIONE	ESEGUITO	VERIFICATO	APPROVATO
01	17/09/2021	Invio PD a e-distribuzione per approvazione			

PROGETTAZIONE



IL PROGETTISTA

GESTORE RETE ELETTRICA

e-distribuzione

RICHIEDENTE

REN 172 SRL

FIRMA RICHIEDENTE

COROGRAFIA 1:25.000

LEGENDA



Cabina Primaria "S.Pancrazio"




Cabina Consegna



Linea aerea 20 kV



Area Impianto

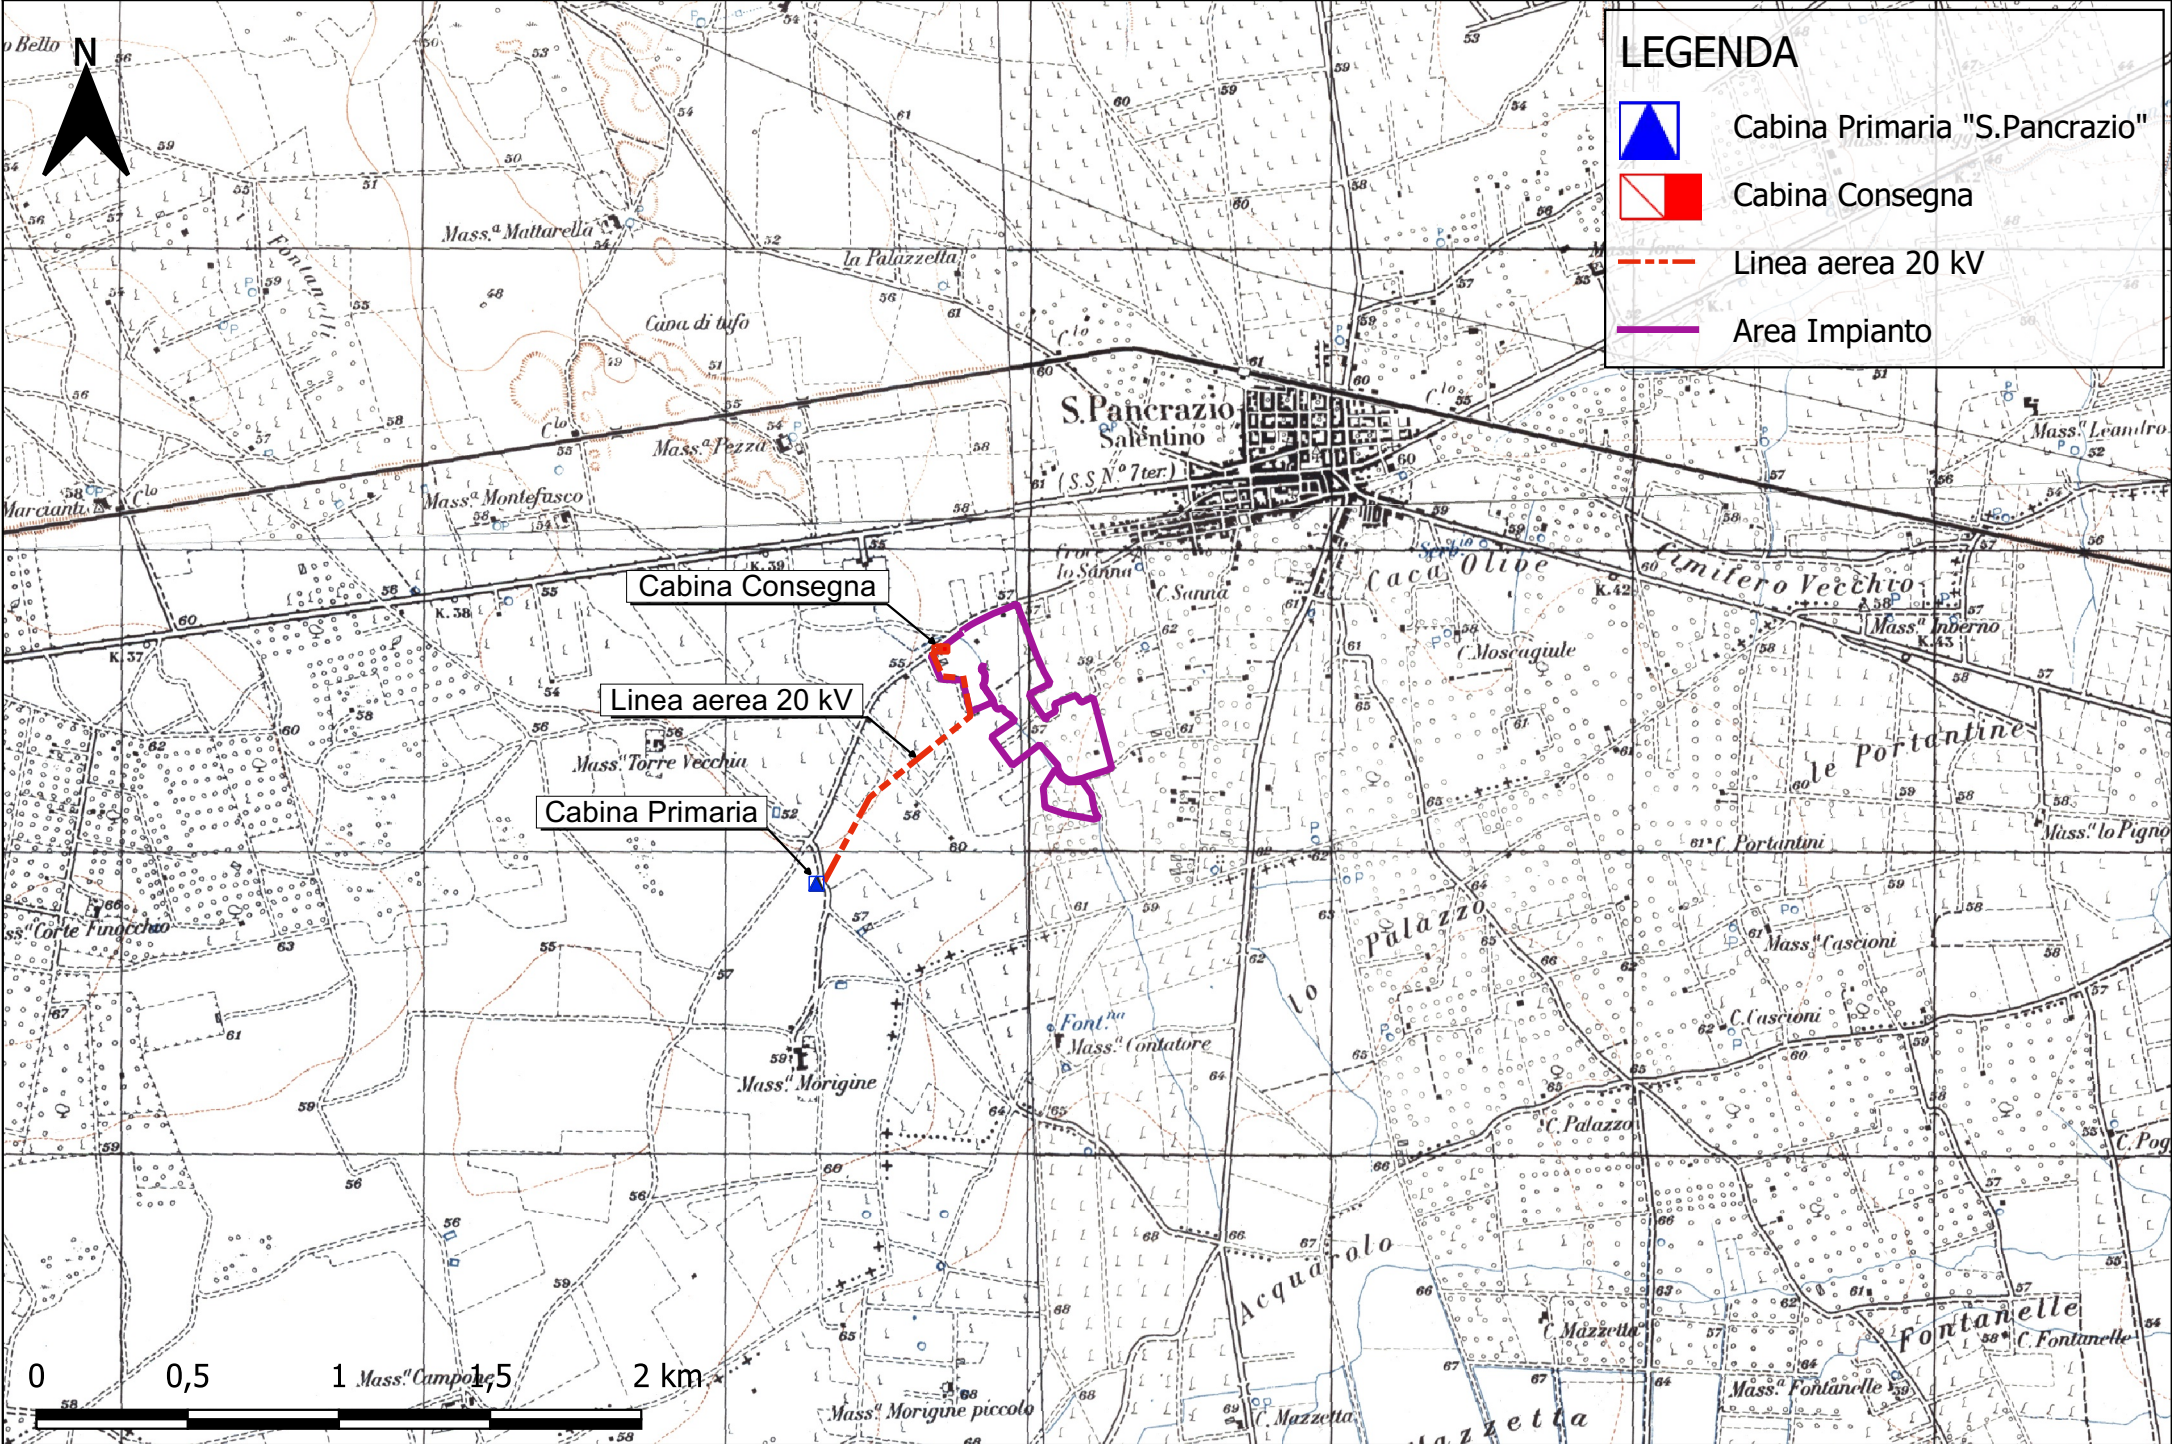

Cabina Consegna

Linea aerea 20 kV

Cabina Primaria

