

**IMPIANTO DI RETE PER LA CONNESSIONE 20 kV
DELL'IMPIANTO DI PRODUZIONE "FATTORIA SOLARE
SANTINO"**

**UBICATO IN COMUNE DI SAN PANCRAZIO SALENTINO (BR)
Strada Provinciale n. 65**

PROCEDURA AUTORIZZATIVA (Atto e/o Decreto Regionale o Provinciale) N°387 del 2003

PROGETTO DEFINITIVO

DOCUMENTAZIONE GENERALE

SOVRAPPOSIZIONE VINCOLO AdB

IDENTIFICAZIONE ELABORATO

Livello prog.	Codice Rintracciabilità	Tipo docum.	N. elaborato	N. foglio	Tot. fogli	NOME FILE	DATA	SCALA
PD	242111521	Tavole	07	-	03	07_Progetto Definitivo elettrodotto 172.SAN_Sovrapposizione vincolo AdB	SETTEMBRE 2021	VARIE

REVISIONI

REV.	DATA	DESCRIZIONE	ESEGUITO	VERIFICATO	APPROVATO
01	17/09/2021	Invio PD a e-distribuzione per approvazione			

PROGETTAZIONE



IL PROGETTISTA

GESTORE RETE ELETTRICA


e-distribuzione

RICHIEDENTE

REN 172 SRL

FIRMA RICHIEDENTE

PAI_AdB Puglia

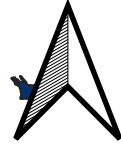


LEGENDA

- Area Impianto
- Linea MT 20 kV
- pericolosità_geomorfológica
 - PG3
 - PG2
 - PG1
- pericolosità_idraulica
 - AP
 - MP
 - BP



VINCOLO NON PRESENTE

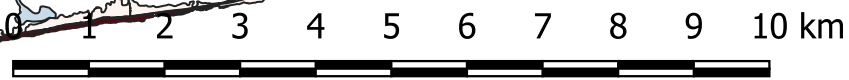

SCALA 1:100.000