

**IMPIANTO DI RETE PER LA CONNESSIONE 20 kV
DELL'IMPIANTO DI PRODUZIONE "FATTORIA SOLARE
SANTINO"**

**UBICATO IN COMUNE DI SAN PANCRAZIO SALENTINO (BR)
Strada Provinciale n. 65**

PROCEDURA AUTORIZZATIVA (Atto e/o Decreto Regionale o Provinciale) N°387 del 2003

PROGETTO DEFINITIVO

DOCUMENTAZIONE GENERALE

STUDIO PLANO-ALTIMETRICO DELLE INTERFERENZE

IDENTIFICAZIONE ELABORATO

Livello prog.	Codice Rintracciabilità	Tipo docum.	N. elaborato	N. foglio	Tot. fogli	NOME FILE	DATA	SCALA
PD	242111521	Tavole	13	-	01	13_Progetto Definitivo elettrodotto 172.SAN_Studio plano-altimetrico delle interferenze	SETTEMBRE 2021	1:1.000/250

REVISIONI

REV.	DATA	DESCRIZIONE	ESEGUITO	VERIFICATO	APPROVATO
01	17/09/2021	Invio PD a e-distribuzione per approvazione			

PROGETTAZIONE



IL PROGETTISTA

GESTORE RETE ELETTRICA


e-distribuzione

RICHIEDENTE

REN 172 SRL

FIRMA RICHIEDENTE

ATTRAVERSAMENTO LINEA AEREA 20 KV ESISTENTE

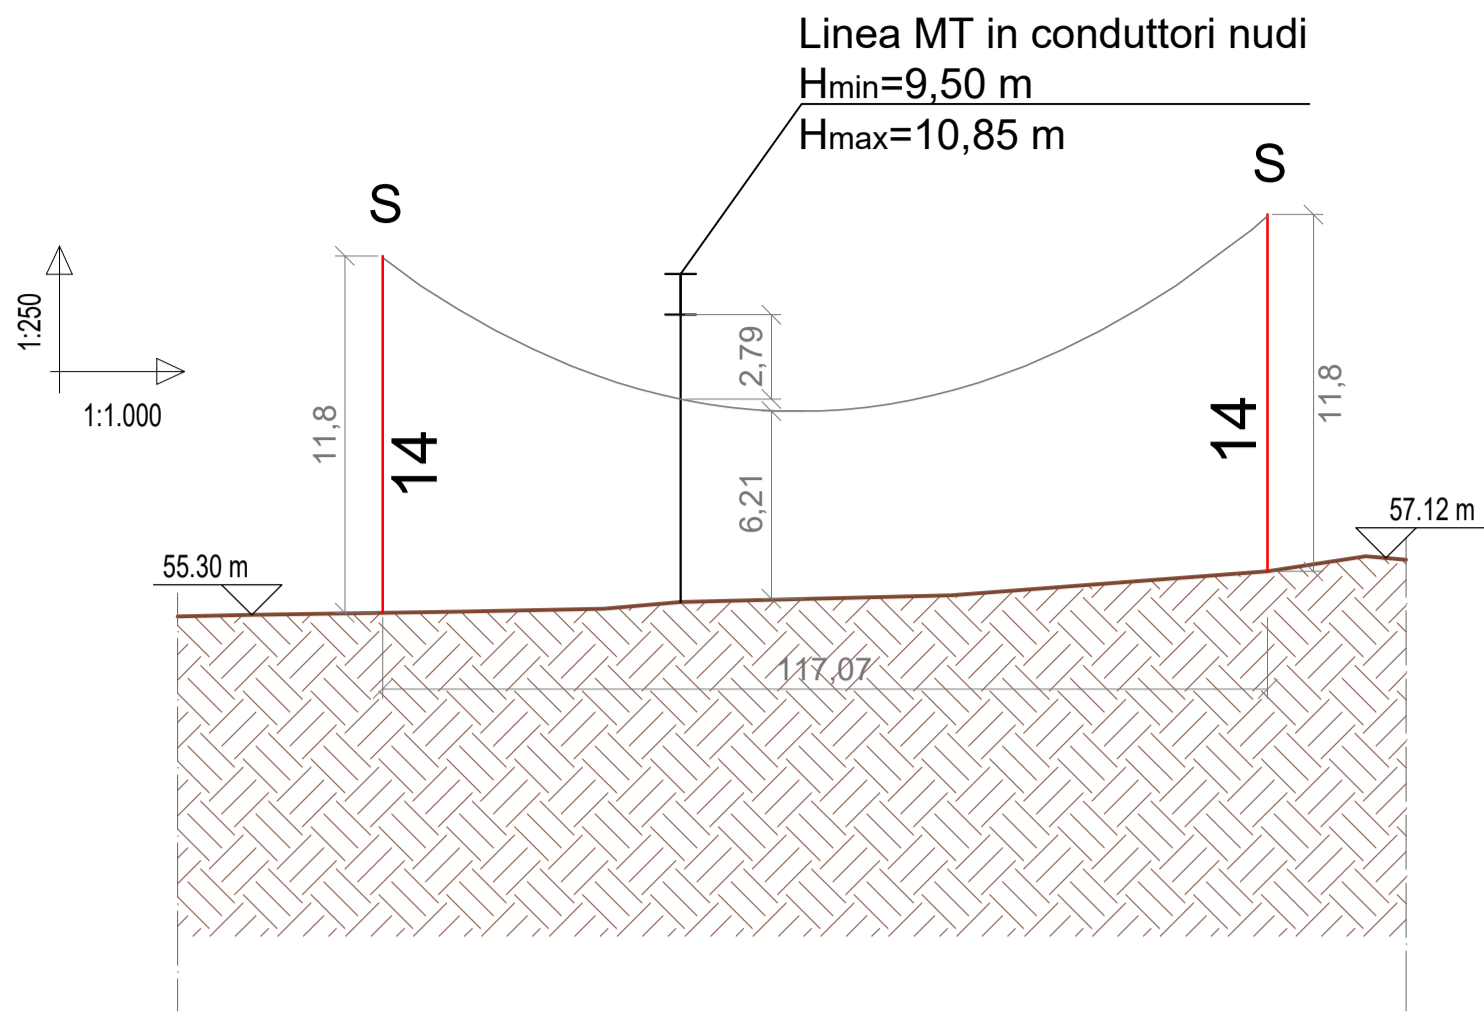

ATTRAVERSAMENTO STRADA STATALE 7 TER Km 53+370

